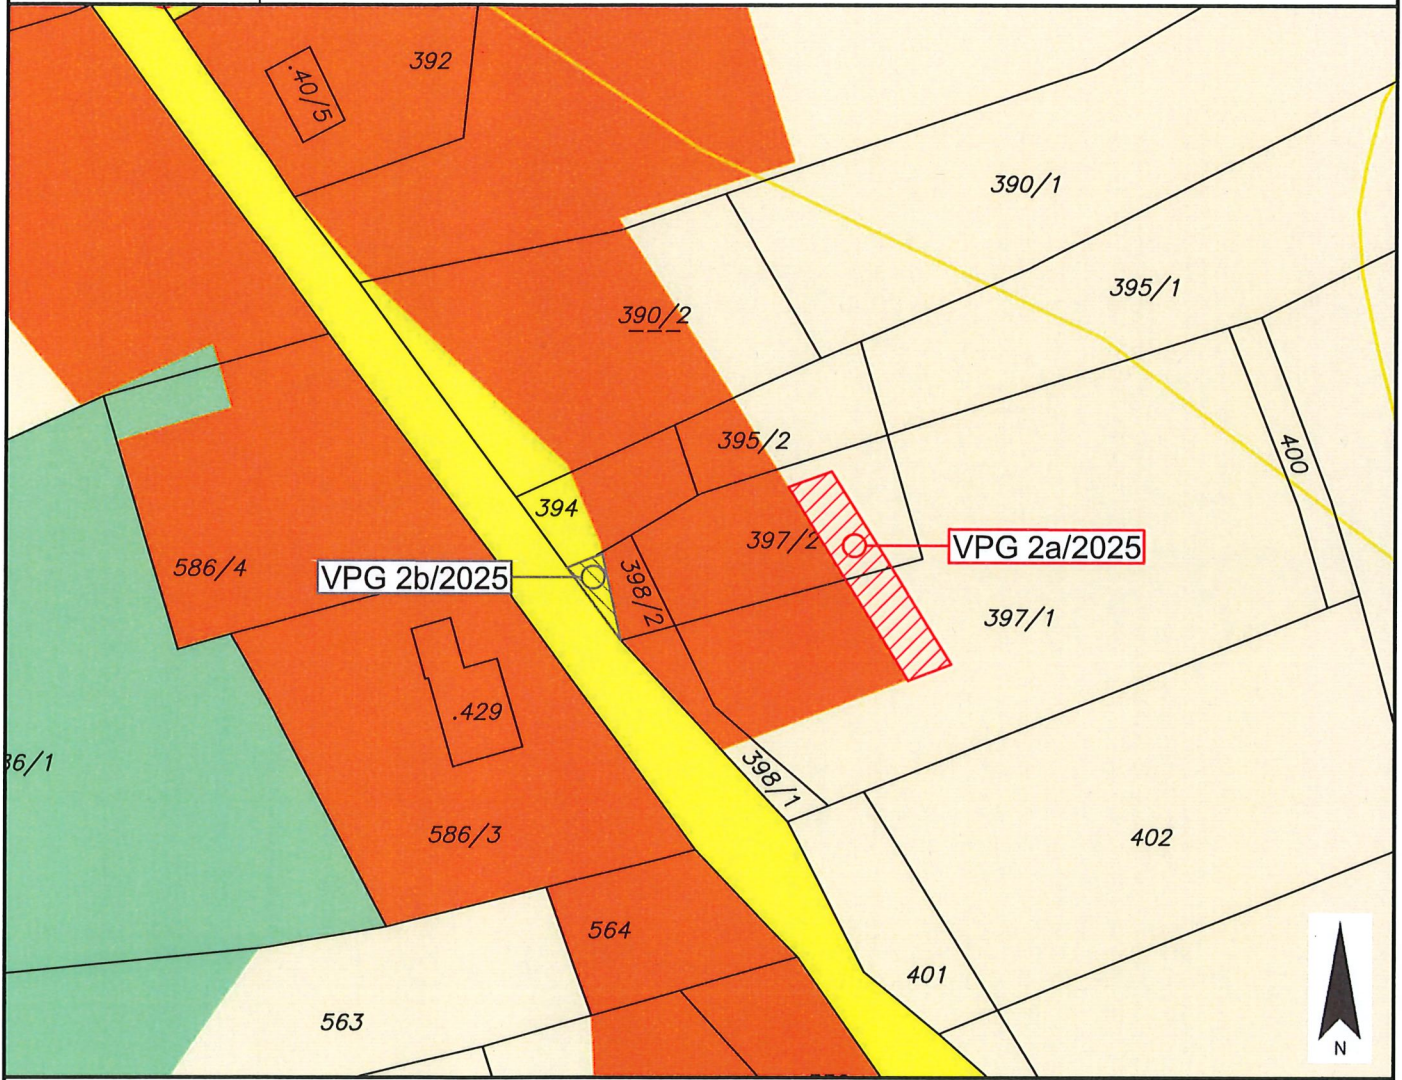


	Gemeinde Dellach	Europastraße 8, 9524 Villach Telefon: 04242 23323 E-Mail: office@l-w-k.at www.l-w-k.at  Lagler, Wurzer & Knappinger Ziviltechniker GmbH
Art des Planes: Lageplan zum Umwidmungsantrag		VPG-Nummer: 2a/2025
Ergänzende Informationen:	Grundstück Nr.: Teilflächen: 397/1 (ca. 93 m²), 397/2 (ca.88 m²)	
	Katastralgemeinde: Dellach (75101)	
	Maßstab: 1:1000	Stand: 07.04.2025 DKM 10/2024
		
Widmungsänderung von: Grünland - Für die Land- und Forstwirtschaft bestimmte Fläche, Ödland		
Widmungsänderung in: Bauland - Wohngebiet		
Flächenausmaß: ca. 181 m²		
Kundmachung: vom <u>20.10.2025</u> bis <u>20.11.2025</u>		
Gemeinderatsbeschluss in der Sitzung vom: <u>17.12.2025</u> Zahl: <u>004-31/2025-04</u>		