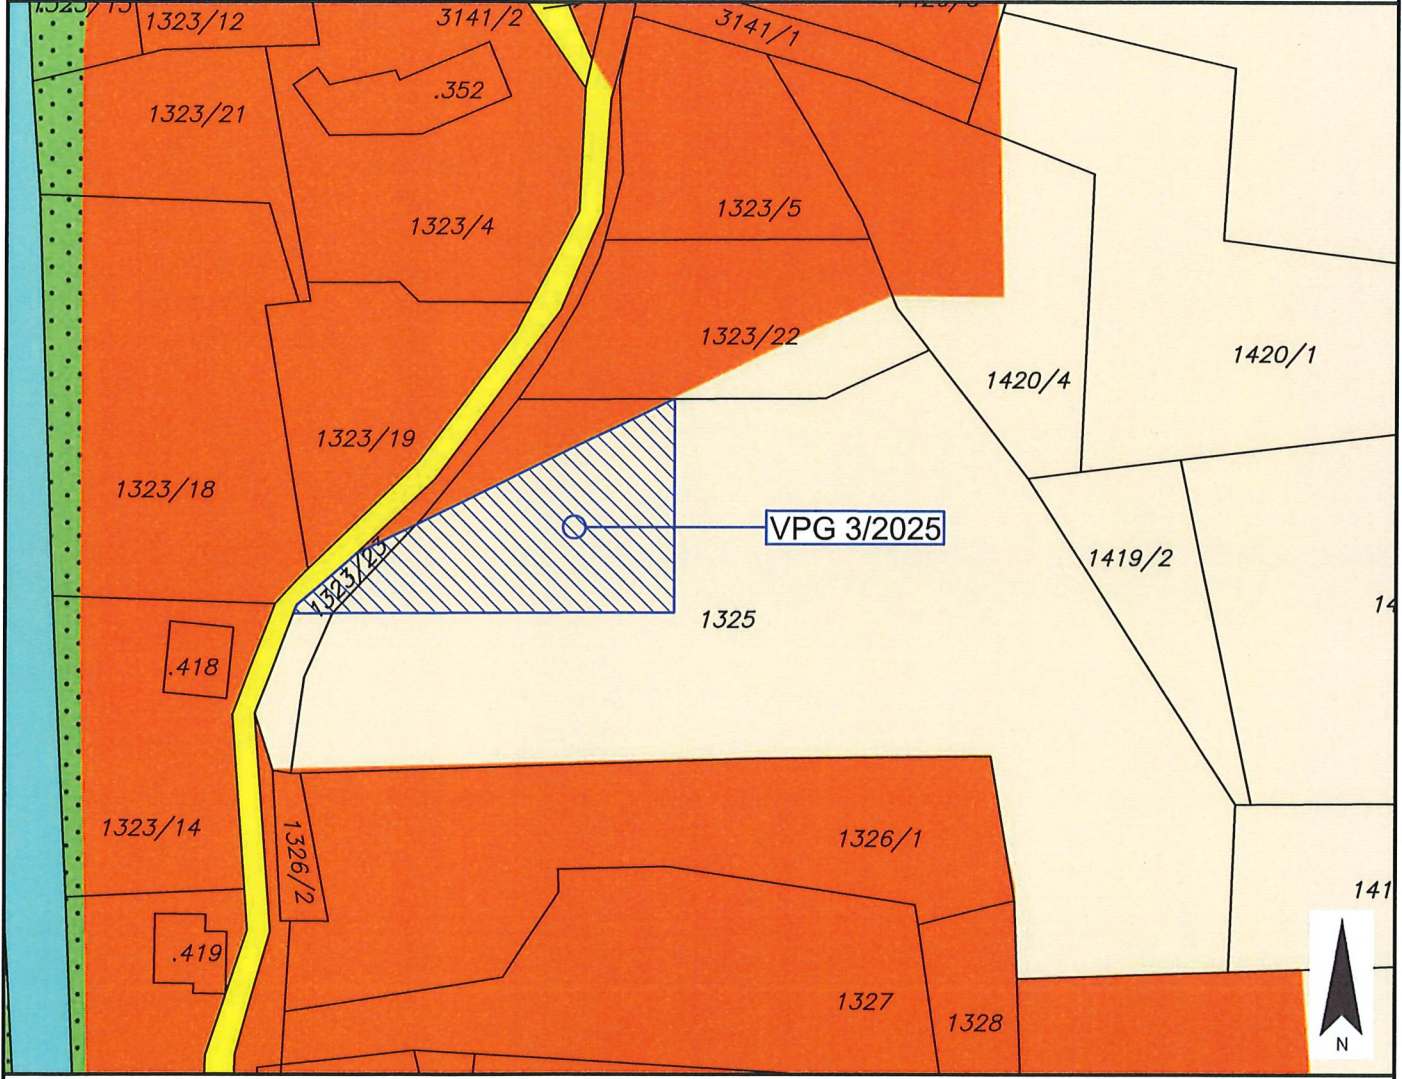


	Gemeinde Dellach	Europastraße 8, 9524 Villach Telefon: 04242 23323 E-Mail: office@l-w-k.at www.l-w-k.at	
Art des Planes: Lageplan zum Umwidmungsantrag		VPG-Nummer: 3/2025	
Ergänzende Informationen:	Grundstück Nr.: Teilflächen: 1323/23 (ca. 48 m²), 1325 (ca. 752 m²)		
	Katastralgemeinde: Dellach (75101)		
	Maßstab: 1:1000		Stand: 10.02.2025 DKM 10/2024
			
Widmungsänderung von:		Grünland - Für die Land- und Forstwirtschaft bestimmte Fläche, Ödland	
Widmungsänderung in:		Bauland - Wohngebiet	
Flächenausmaß:		ca. 800 m²	
Kundmachung:		vom <u>20.10.2025</u> bis <u>20.11.2025</u>	
Gemeinderatsbeschluss in der Sitzung vom: <u>17.12.2025</u> Zahl: <u>004-312025-04</u>			