



Gemeinde
Dellach

Europastraße 8, 9524 Villach
Telefon: 04242 23323
E-Mail: office@l-w-k.at
www.l-w-k.at



Art des Planes: Lageplan zum Umwidmungsantrag

VPG-Nummer: 4/2025


Ergänzende
Informationen:

Grundstück Nr.: Teilflächen: .5 (ca. 8 m²), 10/1 (ca. 86 m²), 10/2 (ca. 28 m²), 12/1 (ca. 554 m²),
3057/2 (ca. 39 m²)

Katastralgemeinde: Dellach (75101)

Maßstab: 1:2000

Stand: 05.02.2025
DKM 10/2024

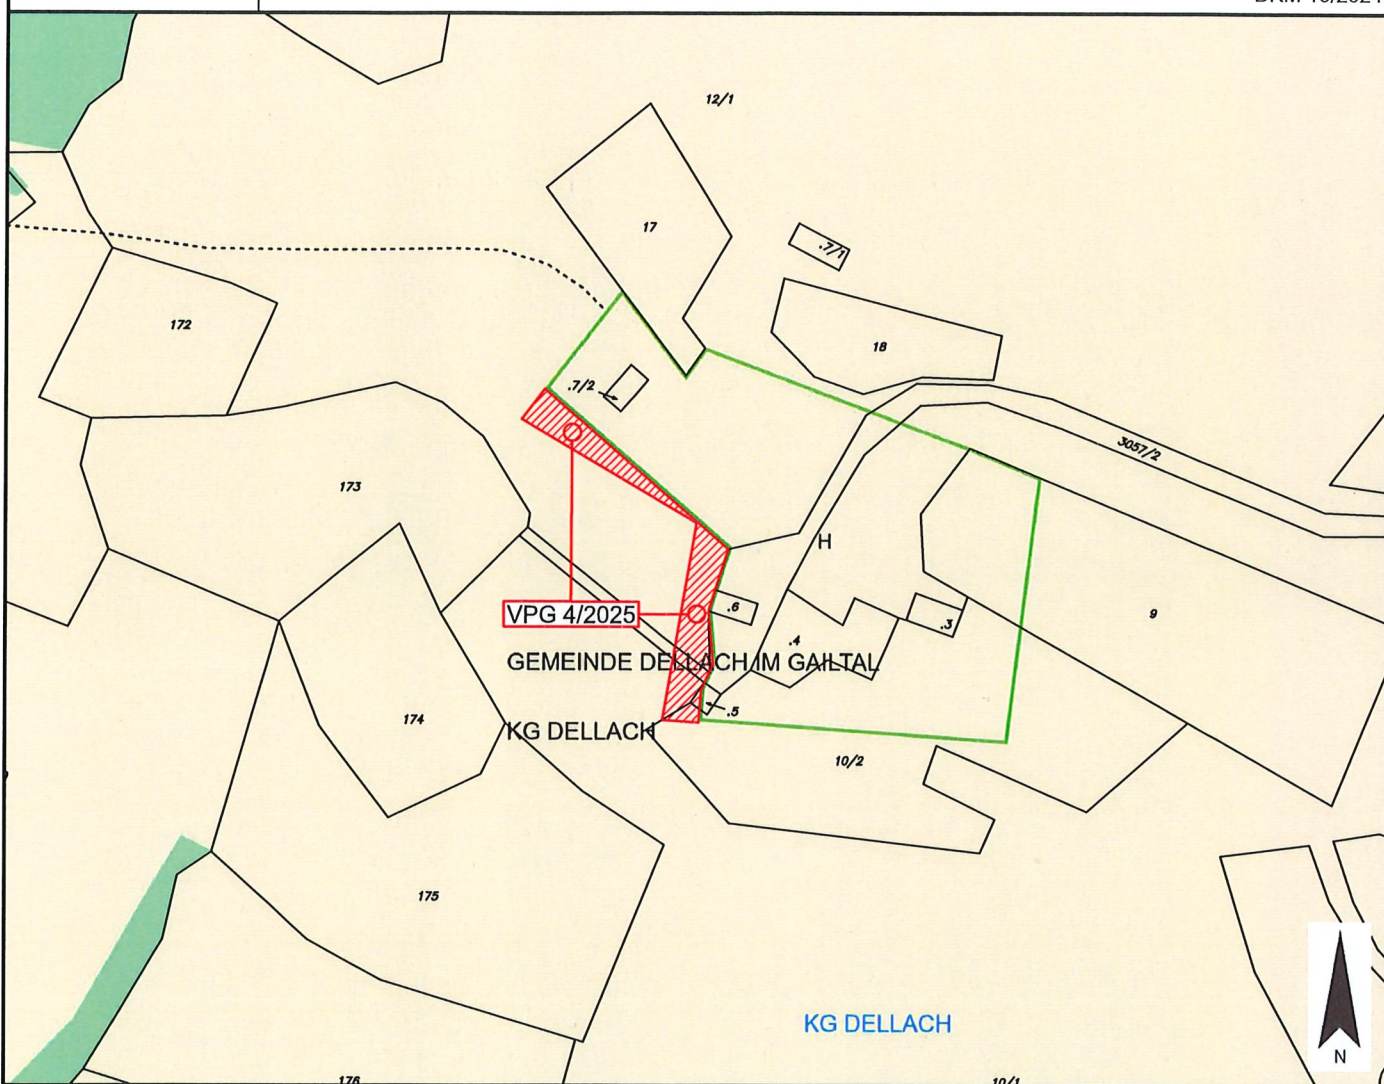

Widmungsänderung von: Grünland - Für die Land- und Forstwirtschaft bestimmte Fläche, Ödland

Widmungsänderung in: Grünland - Hofstelle eines land- und forstwirtschaftlichen Betriebes

Flächenausmaß: ca. 715 m²

Kundmachung: vom 20.10.2025

bis 20.11.2025

Gemeinderatsbeschluss in der

Sitzung vom: 19.12.2025

Zahl: 004-312025-04