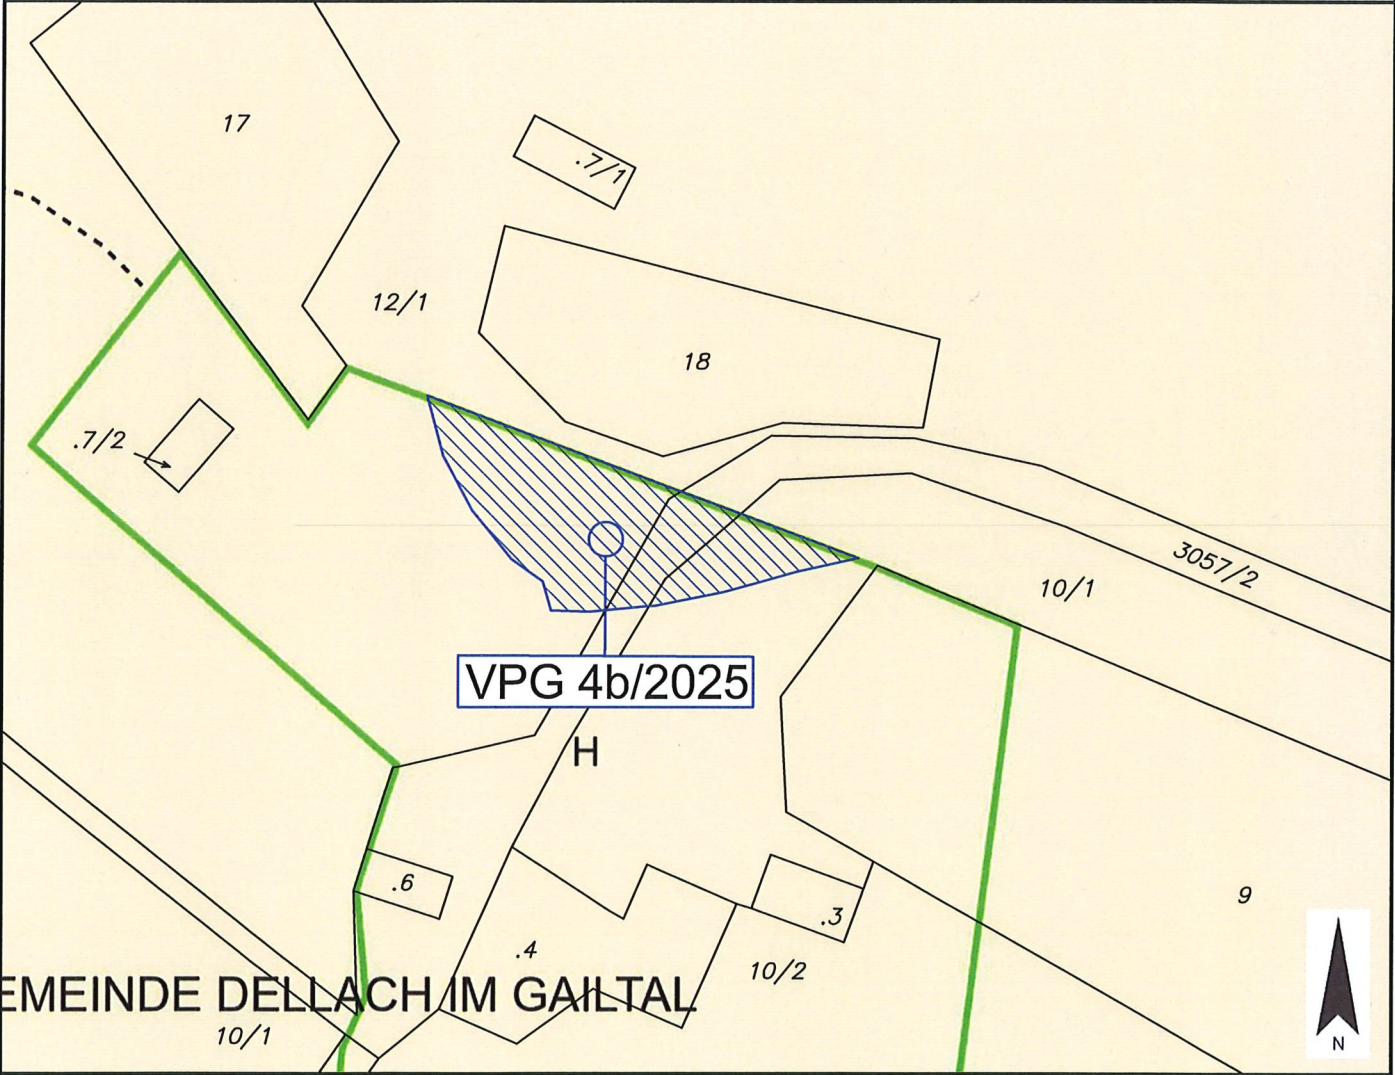


	Gemeinde Dellach	Europastraße 8, 9524 Villach Telefon: 04242 23323 E-Mail: office@l-w-k.at www.l-w-k.at	 Lagler, Wurzer & Knappinger Ziviltechniker GmbH
Art des Planes: Lageplan zum Umwidmungsantrag		VPG-Nummer: 4b/2025	
Ergänzende Informationen:	Grundstück Nr.: Teilflächen: 10/1 (ca. 142 m²), 12/1 (ca. 466 m²), 3057/2 (ca. 107 m²)		
	Katastralgemeinde: Dellach (75101)		
	Maßstab: 1:2000	Stand: 24.09.2025 DKM 04/2025	
			
Widmungsänderung von:		Grünland - Hofstelle eines land- und forstwirtschaftlichen Betriebes	
Widmungsänderung in:		Grünland - Für die Land- und Forstwirtschaft bestimmte Fläche, Ödland	
Flächenausmaß:		ca. 715 m²	
Kundmachung:		vom <u>20.10.2025</u> bis <u>20.11.2025</u>	
Gemeinderatsbeschluss in der Sitzung vom: <u>17.12.2025</u> Zahl: <u>004-31/2025-04</u>			