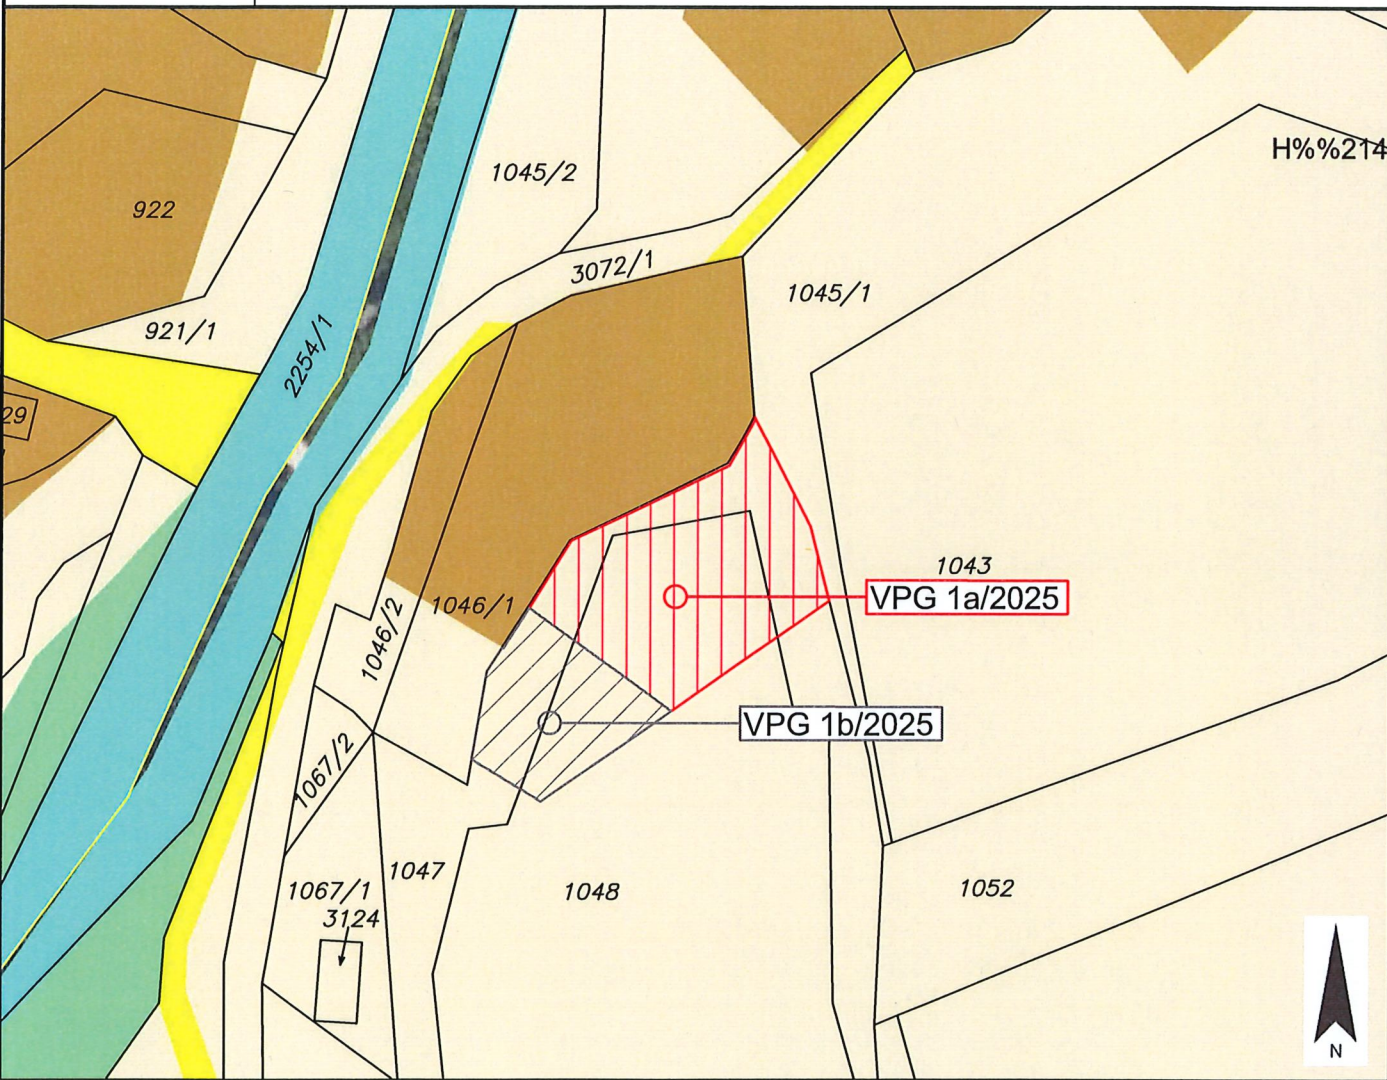


	Gemeinde Dellach	Europastraße 8, 9524 Villach Telefon: 04242 23323 E-Mail: office@l-w-k.at www.l-w-k.at  Lagler, Wurzer & Knappinger Ziviltechniker GmbH
Art des Planes: Lageplan zum Umwidmungsantrag		VPG-Nummer: 1a/2025
Ergänzende Informationen:	Grundstück Nr.: Teilflächen: 1047 (ca. 326 m²), 1048 (ca. 474 m²)	
	Katastralgemeinde: Dellach (75101)	
	Maßstab: 1:1000	Stand: 11.02.2026 DKM 10/2025
		
Widmungsänderung von: Grünland - Für die Land- und Forstwirtschaft bestimmte Fläche, Ödland		
Widmungsänderung in: Bauland - Dorfgebiet		
Flächenausmaß: ca. 800 m²		
Kundmachung: vom <u>20.03.2026</u> bis <u>26.04.2026</u>		
Gemeinderatsbeschluss in der Sitzung vom: <u>29.04.2026</u> Zahl: <u>004-312026-01</u>		