



Gemeinde
Dellach

Europastraße 8, 9524 Villach
Telefon: 04242 23323
E-Mail: office@l-w-k.at
www.l-w-k.at



Art des Planes: Lageplan zum Umwidmungsantrag

VPG-Nummer: 1b/2025


Ergänzende
Informationen:

Grundstück Nr.: Teilflächen: 1047 (ca. 176 m²), 1048 (ca. 189 m²)

Katastralgemeinde: Dellach (75101)

Maßstab: 1:1000

Stand: 11.02.2026
DKM 10/2025

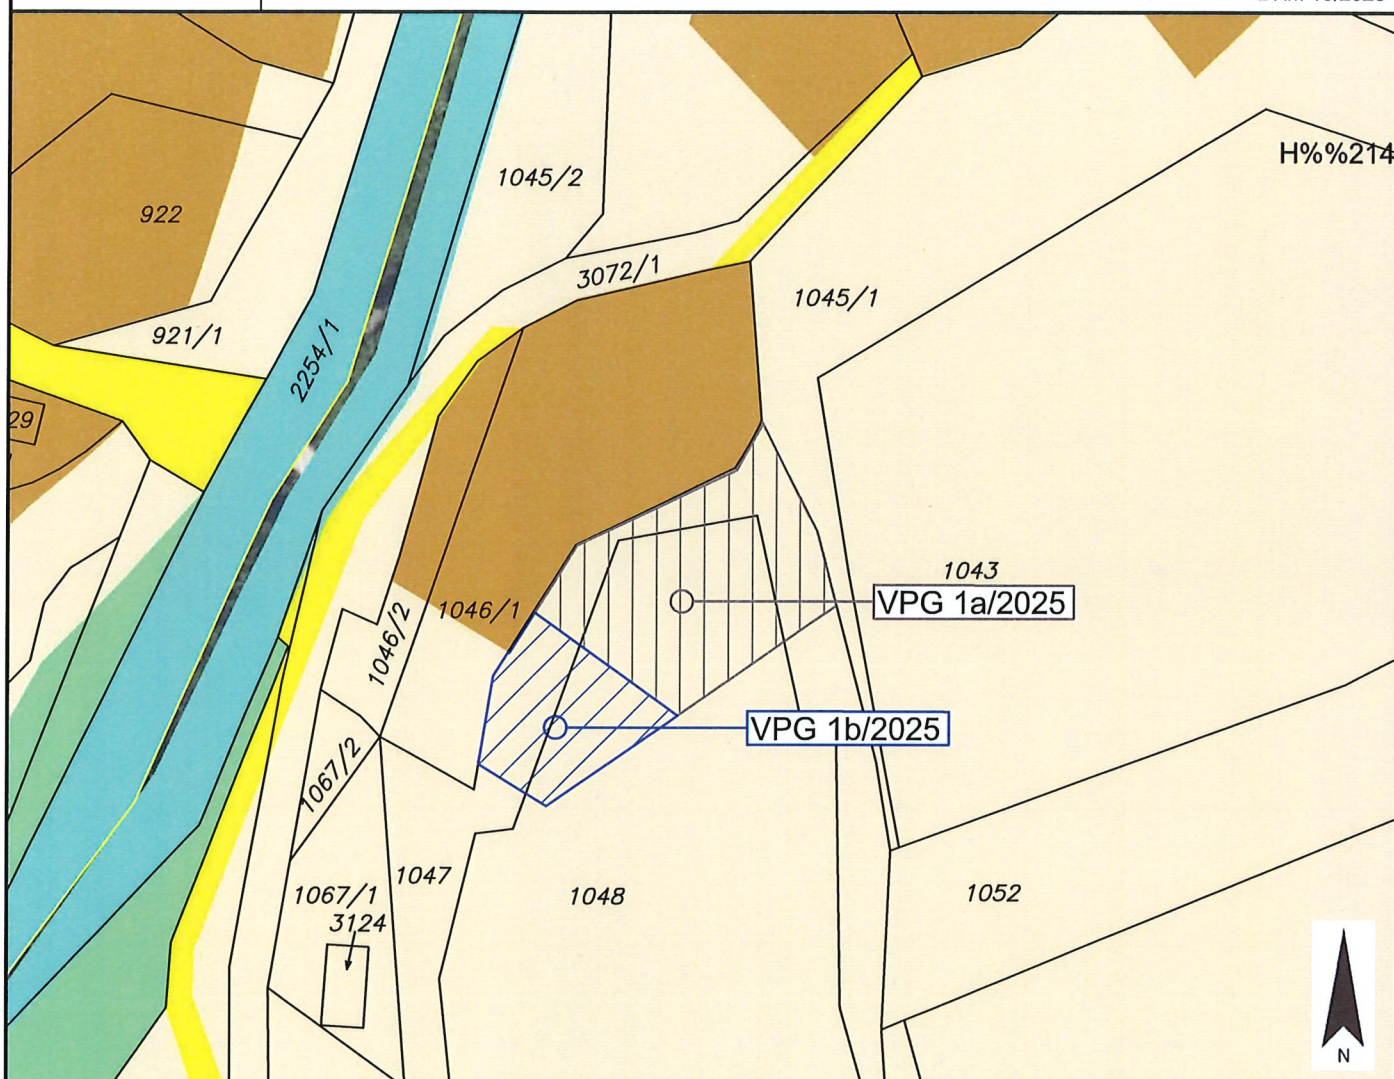

Widmungsänderung von: Grünland - Für die Land- und Forstwirtschaft bestimmte Fläche, Ödland

Widmungsänderung in: Grünland - Carport

Flächenausmaß: ca. 365 m²

Kundmachung: vom 20.03.2026 bis 20.04.2026

Gemeinderatsbeschluss in der

Sitzung vom: 29.04.2026

Zahl: 004-3/2026-01