



Stadtgemeinde.

Hermagor-Presssegger See

A-9524 Villach Europastraße 8
Telefon: +43 4242 23323
E-Mail: office@l-w-k.at
www.l-w-k.at



Art des Planes: Lageplan zum Umwidmungsantrag

VP-Nummer: 02a/2024

Ergänzende
Informationen:

Grundstücks-Nr.: Teilflächen: 285/1 (ca. 297 m²), 278/1 (ca. 65 m²)

Katastralgemeinde: Görtzschach (75002)

Maßstab: 1 : 1000

Stand: 17.07.2024
DKM 04/2024



Widmungsänderung von: Grünland - Für die Land- und Forstwirtschaft bestimmte Fläche; Ödland

Widmungsänderung in: Grünland - Fischzuchtanlage

Flächenausmaß beschlossen: ca. 362 m²

Gemeinderatsbeschluss in der

Sitzung vom: 22.04.2025

Zahl: 010/2025-02/AL-Rb/Eth/TO 5a

Besteheid Amt der
Kärntner Landesregierung
Datum: 13.07.2025
Zahl: 15-R0-48-18298/2025-30



Stadtgemeinde:

Hermagor-Presssegger See

A-9524 Villach Europastraße 8
Telefon: +43 4242 23323
E-Mail: office@l-w-k.at
www.l-w-k.at



Art des Planes: Lageplan zum Umwidmungsantrag

VPK-Nummer: 02b/2024

Ergänzende
Informationen:

Grundstücks-Nr.: Teilflächen: 278/1 (ca. 215 m²), 279/1 (ca. 191 m²)

Katastralgemeinde: Görttschach (75002)

Maßstab: 1 : 1000

Stand: 17.07.2024
DKM 04/2024



Widmungsänderung von:

Verkehrsflächen - allgemeine Verkehrsfläche

Widmungsänderung in:

Grünland - Fischzuchtanlage

Flächenausmaß beschlossen:

ca. 406 m²

Gemeinderatsbeschluss in der

Sitzung vom: 22.04.2025

Zahl: 010/2025-02/AL-Rb/ETH/TO5a

Beschied Amt der Kärntner
Landesregierung
Datum: 13.07.2025
Zahl: 15-RO-48-18298/2025-30



Stadtgemeinde.

Hermagor-Pressegger See

A-9524 Villach Europastraße 8
Telefon: +43 4242 23323
E-Mail: office@l-w-k.at
www.l-w-k.at



Art des Planes: Lageplan zum Umwidmungsantrag

VP-Nummer: 02c/2024


Ergänzende
Informationen:

Grundstücks-Nr.: Teilfläche: 278/1 (ca. 100 m²)

Katastralgemeinde: Görttschach (75002)

Maßstab: 1 : 1000

Stand: 17.07.2024
DKM 04/2024

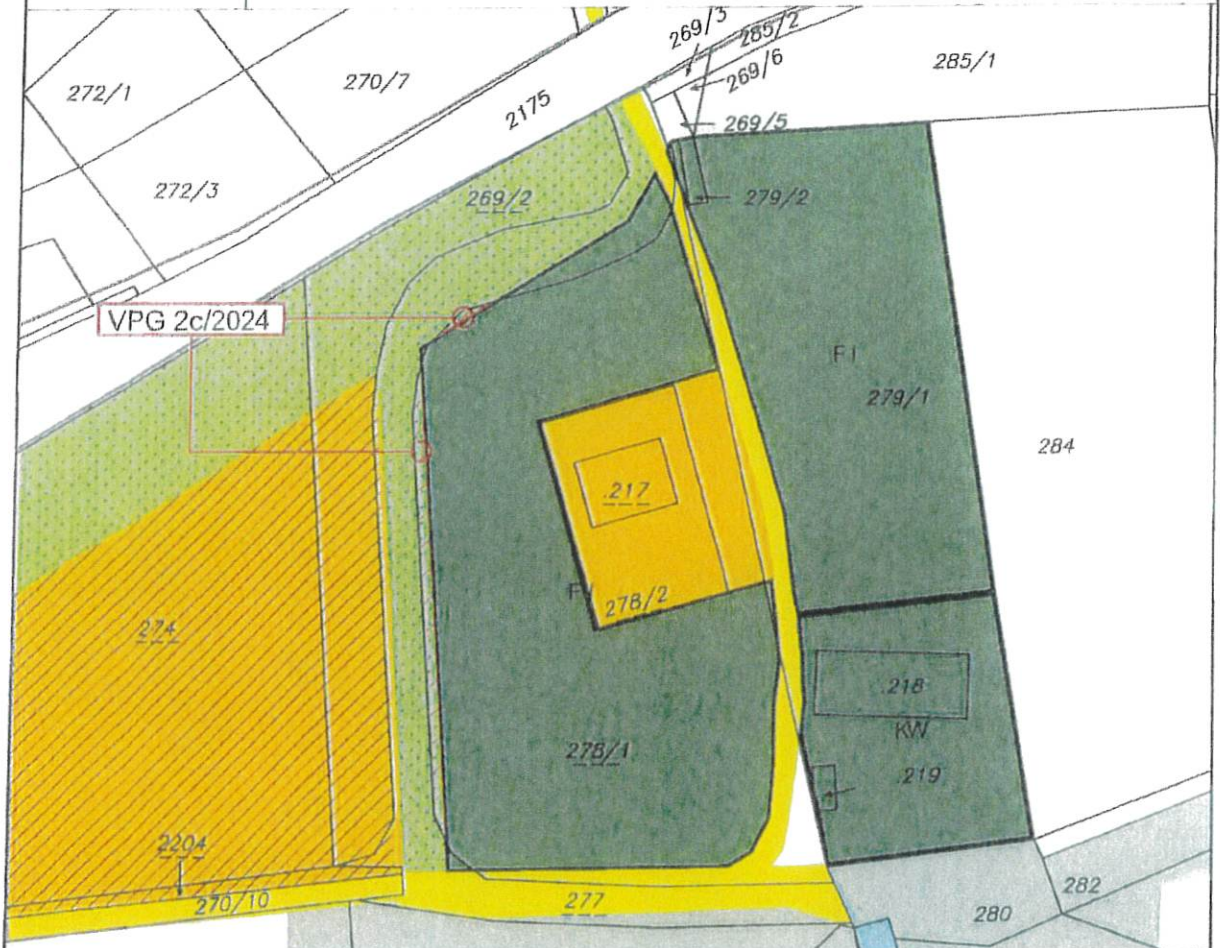

Widmungsänderung von:

Grünland - Schutzstreifen als Immissionsschutz -
an der Straße

Widmungsänderung in:

Grünland - Fischzuchtanlage

Flächenausmaß beschlossen:

ca. 100 m²

Gemeinderatsbeschluss in der

Sitzung vom: 22.04.2025

Zahl: 010/2025-02/AL-Rb/Eth/TO5a

Beschied Amt der
Kärntner Landesregierung
Datum: 13.07.2025
Zahl: 15-R0-48-18298/2025-30



Stadtgemeinde:
Hermagor-Pressegger See

A-9524 Villach Europastraße 8
Telefon: +43 4242 23323
E-Mail: office@l-w-k.at
www.l-w-k.at



Art des Planes: Lageplan zum Umwidmungsantrag

VP-Nummer: 02d/2024


Ergänzende
Informationen:

Grundstücks-Nr.: Teilfläche: 277 (ca. 118 m²)

Katastralgemeinde: Görttschach (75002)

Maßstab: 1 : 1000

Stand: 17.07.2024
DKM 04/2024

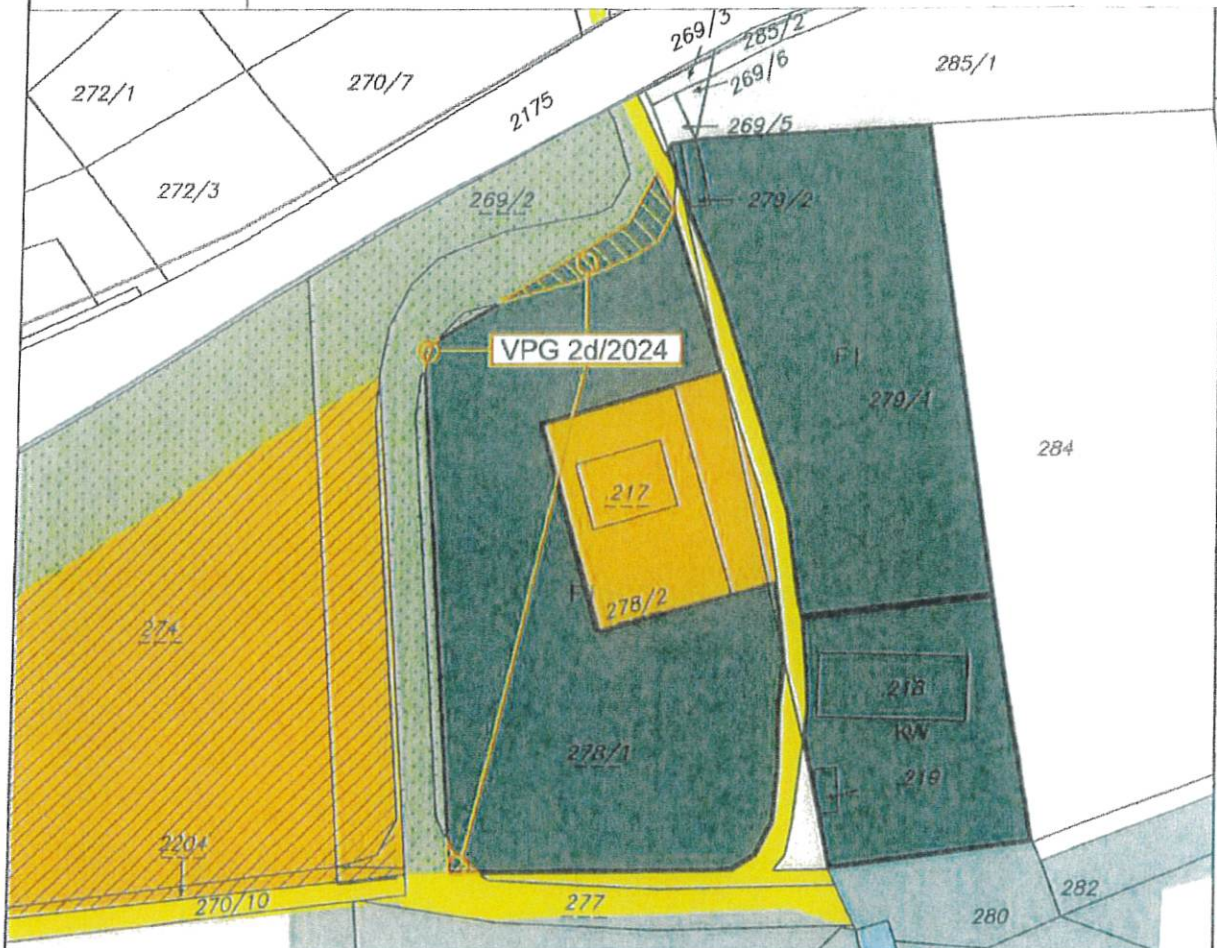

Widmungsänderung von: Grünland - Fischzuchtanlage

Widmungsänderung in: Verkehrsflächen - allgemeine Verkehrsfläche


Flächenausmaß beschlossen: ca. 118 m²

Gemeinderatsbeschluss in der

Sitzung vom: 22.04.2025

Zahl: 010/2025-02/AL-Rb/ETH/ITO 5a

Beschied Amt der
Kärntner Landesregierung
Datum: 13.07.2025
Zahl: 15-RD-48-18298/2025-30

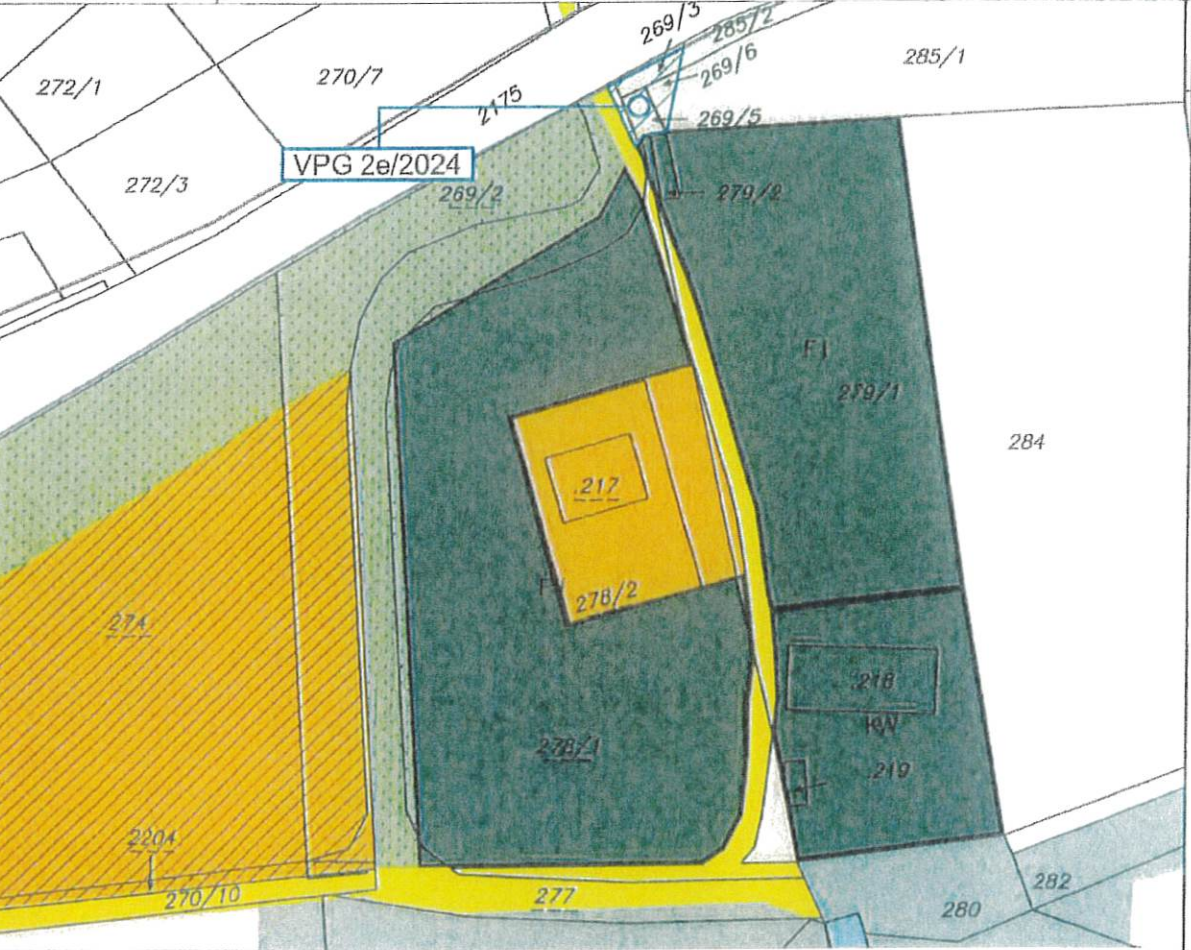	Stadtgemeinde: Hermagor-Presssegger See	A-9524 Villach Europastraße 8 Telefon: +43 4242 23323 E-Mail: office@l-w-k.at www.l-w-k.at  Lagler, Wurzer & Knappinger Ziviltalentechnik GmbH
Art des Planes: Lageplan zum Umwidmungsantrag		VPG-Nummer: 02e/2024
Ergänzende Informationen:	Grundstücks-Nr.: 269/5 (ca. 29 m ²), 269/6 (ca. 21 m ²), 269/3 (ca. 20 m ²), Teilfläche: 277 (ca. 10 m ²)	
	Katastralgemeinde: Görttschach (75002)	
	Maßstab: 1 : 1000 Stand: 17.07.2024 DKM 04/2024	
		
Widmungsänderung von:		Grünland - Für die Land- und Forstwirtschaft bestimmte Fläche; Ödland
Widmungsänderung in:		Verkehrsflächen - allgemeine Verkehrsfläche
Flächenausmaß beschlossen:	ca. 80 m ²	
Gemeinderatsbeschluss in der Sitzung vom: <u>22.04.2025</u> Zahl: <u>010/2025-02/AL-Rb/Eth/T05a</u>		Bescheid Amt der Kärntner Landesregierung Datum: <u>13.07.2025</u> Zahl: <u>15-R0-48-18298/2025-30</u>



Stadtgemeinde:
Hermagor-Pressegger See

A-9524 Villach Europastraße 8
Telefon: +43 4242 23323
E-Mail: office@l-w-k.at
www.l-w-k.at



Art des Planes: Lageplan zum Umwidmungsantrag

VP-Nummer: 02f/2024

Ergänzende
Informationen:

Grundstücks-Nr.: Teilfläche: 277 (ca. 758 m²)

Katastralgemeinde: Görschach (75002)

Maßstab: 1 : 1000

Stand: 17.07.2024
DKM 04/2024



Widmungsänderung von: Grünland - Schutzstreifen als Immissionsschutz -
an der Straße

Widmungsänderung in: Verkehrsflächen - allgemeine Verkehrsfläche

Flächenausmaß beschlossen: ca. 758 m²

Gemeinderatsbeschluss in der

Sitzung vom: 22.04.2025

Zahl: 010/2025-02/AL-Rb/ETH/TO5a

Beschied Amt der
Kärntner Landesregierung
Datum: 13.07.2025
Zahl: 15-R0-48-18298/2025-30



Stadtgemeinde:
Hermagor-Pressegger See

A-9524 Villach Europastraße 8
Telefon: +43 4242 23323
E-Mail: office@l-w-k.at
www.l-w-k.at



Art des Planes: Lageplan zum Umwidmungsantrag

VPg-Nummer: 02g/2024


Ergänzende
Informationen:

Grundstücks-Nr.: Teilflächen: 277 (ca. 79 m²), 2204 (ca. 16 m²), 270/10 (ca. 3 m²)

Katastralgemeinde: Görschach (75002)

Maßstab: 1 : 1000

Stand: 17.07.2024
DKM 04/2024

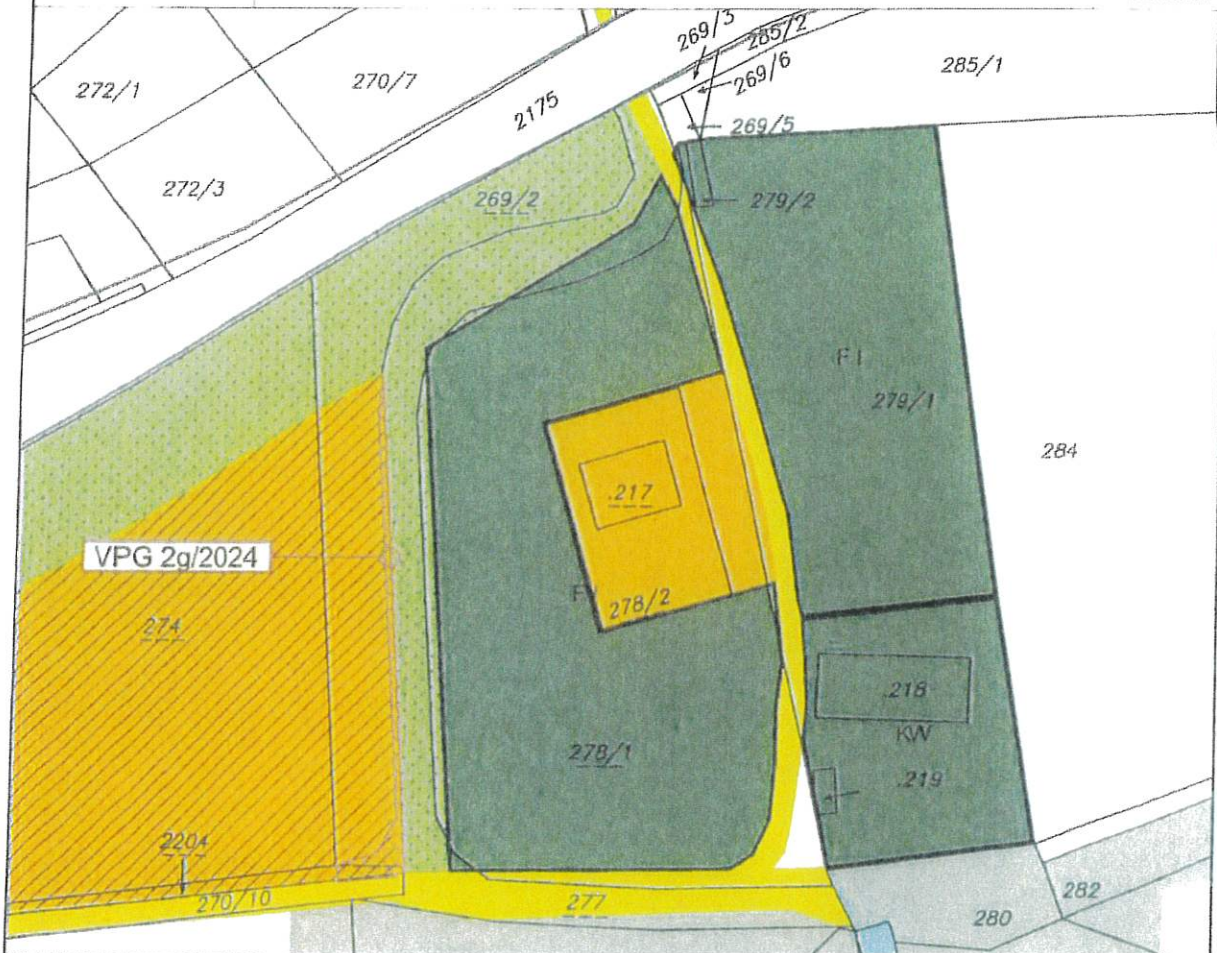

Widmungsänderung von:

Bauland - Kurgebiet - Aufschließungsgebiet

Widmungsänderung in:

Verkehrsflächen - allgemeine Verkehrsfläche

Flächenausmaß beschlossen:

ca. 98 m²

Gemeinderatsbeschluss in der

Sitzung vom:

22.04.2025

Zahl:

010/2025-02/AL-Rb/Eth/T05a

Bescheid Amt der
Kärntner Landesregierung

Datum: 13.07.2025

Zahl: 15-R0-48-18298/2025-30



Stadtgemeinde.

Hermagor-Pressegger See

A-9524 Villach Europastraße 8
Telefon: +43 4242 23323
E-Mail: office@l-w-k.at
www.l-w-k.at



Lage: Wurzer & Knappinger
Ziviltechniker GmbH

Art des Planes: Lageplan zum Umwidmungsantrag

VP-Nummer: 02h/2024

Ergänzende
Informationen:

Grundstücks-Nr.: Teilfläche 269/2 (ca. 629 m²)

Katastralgemeinde: Görttschach (75002)

Maßstab: 1 : 1000

Stand 17.07.2024
DKM 04/2024



Widmungsänderung von:

Bauland - Kurgebiet - Aufschließungsgebiet

Widmungsänderung in:

Grünland - Schutzstreifen als Immissionsschutz - an der Straße

Flächenausmaß beschlossen:

ca. 629 m²

Gemeinderatsbeschluss in der

Sitzung vom: 22.04.2025

Zahl: 010/2025-02/AL-Rb/Eth/TO5a

Beschluss der
Kärntner Landesregierung

Datum: 13.07.2025

Zahl: 15-R0-48-18298/2025-30

