
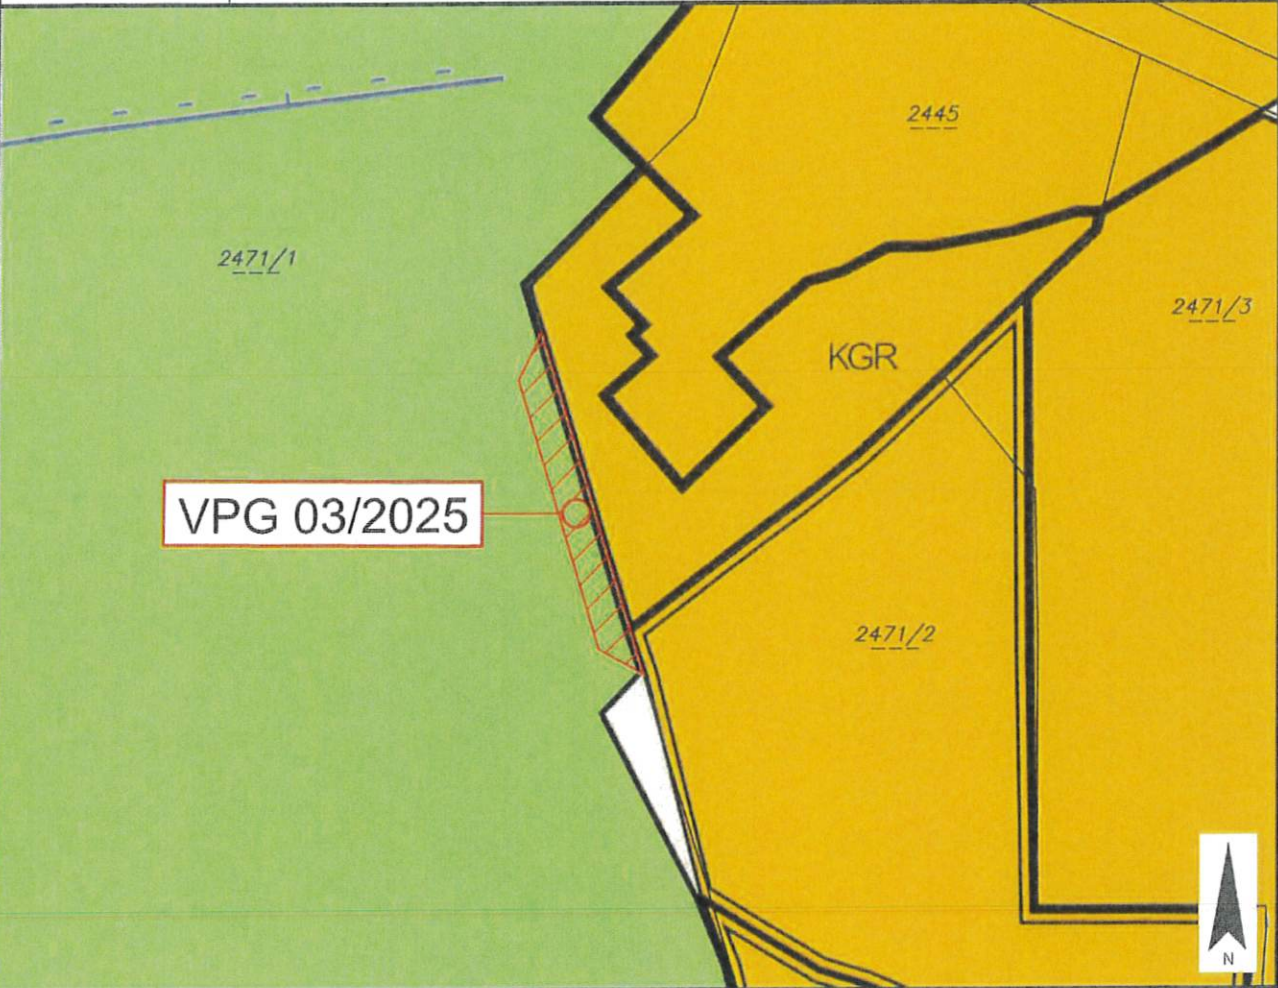


	Stadtgemeinde Hermagor - Pressegger See	Europastraße 8, 9524 Villach Telefon: 04242 23323 E-Mail: office@l-w-k.at www.l-w-k.at  Lagler, Wurzer & Knapinger Ziviltechniker GmbH
Art des Planes: Lageplan zum Umwidmungsantrag		VPG-Nummer: 3/2025
Ergänzende Informationen:	Grundstück Nr.: Teilfläche: 2471/1 (ca. 241 m ²)	
	Katastralgemeinde: Tröpolach (75017)	
	Maßstab: 1:1000 Stand: 07.04.2025 DKM 10/2024	
		
Widmungsänderung von: Grünland - Schiabfahrt, Schipiste		
Widmungsänderung in: Bauland - Reines Kurgebiet		
Flächenausmaß beschlossen: ca. 241 m ²		
Kundmachung: vom <u>14.05.2025</u> bis <u>16.06.2025</u>		
Gemeinderatsbeschluss in der Sitzung vom: <u>24.07.2025</u> Zahl: <u>010/2025-03/AL-Rb/Eth/</u> <u>TD103 2025 MS</u>		Bescheid Amt der Ktn. Landes- Regierung vom <u>18.09.2025</u> Zahl: <u>15-RO-48-18298/2025-42</u>

	Stadtgemeinde Hermagor - Pressegger See	Europastraße 8, 9524 Villach Telefon: 04242 23323 E-Mail: office@l-w-k.at www.l-w-k.at  Lagler, Wurzer & Knappinger Ziviltechniker GmbH
Art des Planes: Lageplan zum Umwidmungsantrag		VPG-Nummer: 3/2025
Ergänzende Informationen:	Grundstück Nr.: Teilfläche: 2471/1 (ca. 241 m²)	
	Katastralgemeinde: Tröpolach (75017)	
	Maßstab: 1:1000	
		
Widmungsänderung von: Grünland - Schiabfahrt, Schipiste		
Widmungsänderung in: Bauland - Reines Kurgebiet		
Flächenausmaß beschlossen: ca. 241 m²		
Kundmachung: vom <u>14.05.2025</u> bis <u>16.06.2025</u>		
Gemeinderatsbeschluss in der Sitzung vom: <u>24.07.2025</u> Zahl: <u>010/2025-03/AL-Rb/Eth/</u> <u>TO 103 2025 HS</u>		<u>Beschl. Amt der Kärntner</u> <u>Landesregierung vom 18.09.2025</u> <u>Zahl: 15-RO-48-18298/2025-42</u>

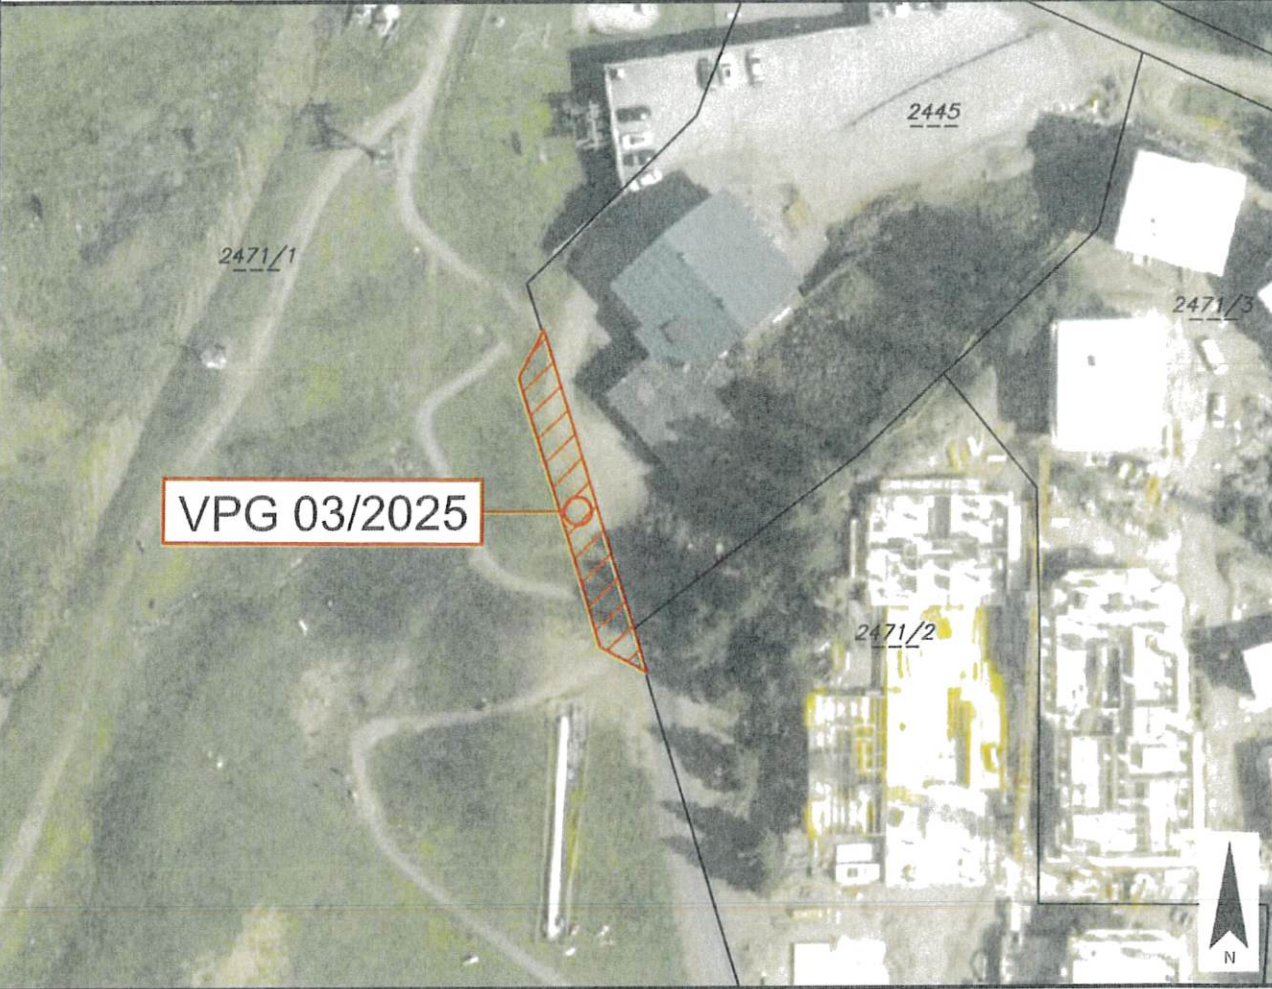