



Stadtgemeinde  
Hermagor - Pressegger See

Europastraße 8, 9524 Villach  
Telefon: 04242 23323  
E-Mail: office@l-w-k.at  
www.l-w-k.at



Art des Planes: Lageplan zum Umwidmungsantrag

VP-Nummer: 2/2025

Ergänzende  
Informationen:


Grundstück Nr.: Teilflächen: 193/4 (ca. 203 m<sup>2</sup>), 199/2 (ca. 41 m<sup>2</sup>)

Katastralgemeinde: Möderndorf (75010)

Maßstab: 1:1000

Stand: 06.03.2025

DKM 10/2024

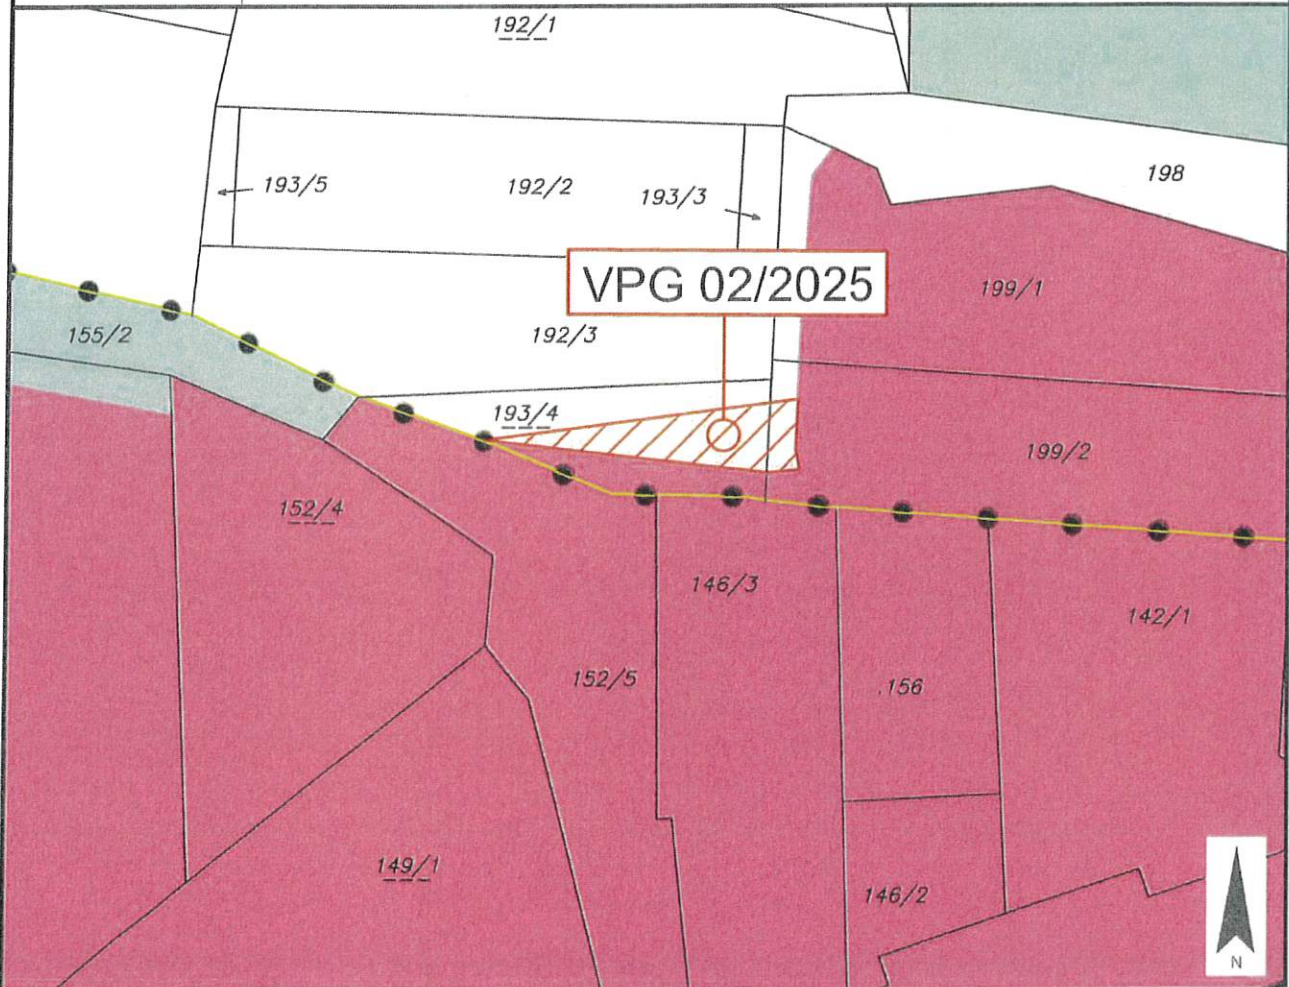

Widmungsänderung von: Grünland - Für die Land- und Forstwirtschaft bestimmte Fläche, Ödland

Widmungsänderung in: Bauland - Industriegebiet

Flächenausmaß beschlossen: ca. 244 m<sup>2</sup>

Kundmachung: vom 04.07.2025

bis 08.08.2025

Gemeinderatsbeschluss in der

Sitzung vom: 24.11.2025

Zahl: 010/2025-06/AL-Rb/Z/TOPO3b

Beauftragt Amt der Ktn. Landesregierung

Datum: 03.02.2026

Zahl: 07-R0-48-18298/2025-55



Stadtgemeinde  
Hermagor - Pressegger See

Europastraße 8, 9524 Villach  
Telefon: 04242 23323  
E-Mail: office@l-w-k.at  
www.l-w-k.at



Art des Planes: Lageplan zum Umwidmungsantrag

VPG-Nummer: 2/2025


Ergänzende  
Informationen:

Grundstück Nr.: Teilflächen: 193/4 (ca. 203 m<sup>2</sup>), 199/2 (ca. 41 m<sup>2</sup>)

Katastralgemeinde: Möderndorf (75010)

Maßstab: 1:1000

Stand: 06.03.2025  
DKM 10/2024

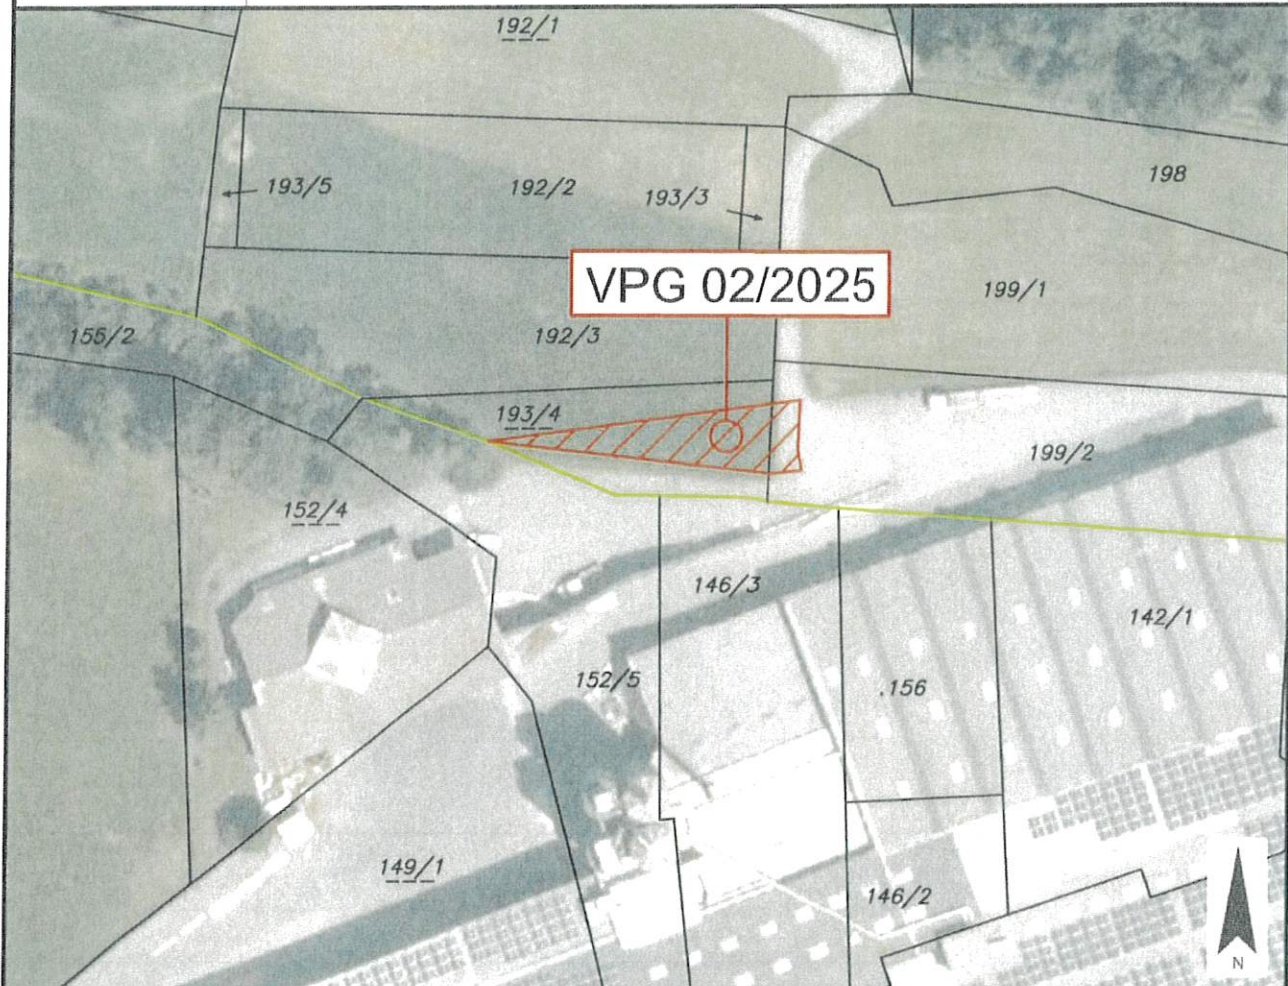

Widmungsänderung von: Grünland - Für die Land- und Forstwirtschaft bestimmte Fläche, Ödland

Widmungsänderung in: Bauland - Industriegebiet

Flächenausmaß beschlossen: ca. 244 m<sup>2</sup>

Kundmachung: vom 04.07.2025 bis 08.08.2025

Gemeinderatsbeschluss in der

Sitzung vom: 24.11.2025

Zahl: 010/2025-06/AL-Rb/Z/TOPO3b

*Bescheid Amt der Ktn. Landesregierung*

*Datum: 03.02.2026*

*Zahl: 07-R0-48-18298/2025-55*



Stadtgemeinde  
Hermagor - Pressegger See

Europastraße 8, 9524 Villach  
Telefon: 04242 23323  
E-Mail: office@l-w-k.at  
www.l-w-k.at



Art des Planes: Lageplan zum Umwidmungsantrag

VPG-Nummer: 2/2025


Ergänzende  
Informationen:

Grundstück Nr.: Teilflächen: 193/4 (ca. 203 m<sup>2</sup>), 199/2 (ca. 41 m<sup>2</sup>)

Katastralgemeinde: Möderndorf (75010)

Maßstab: 1:1000

Stand: 06.03.2025  
DKM 10/2024

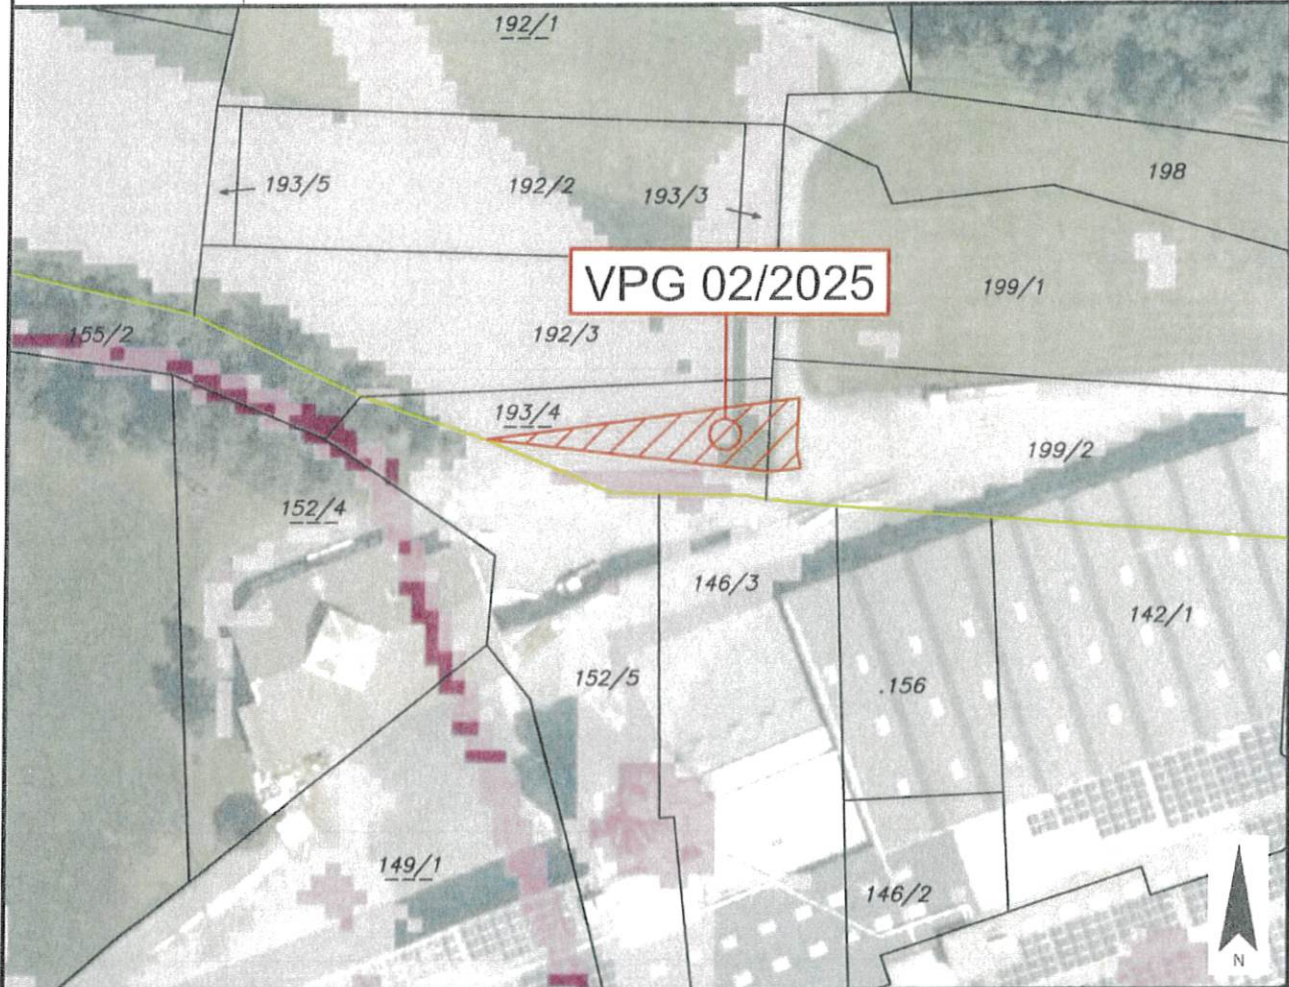

Widmungsänderung von: Grünland - Für die Land- und Forstwirtschaft bestimmte Fläche, Ödland

Widmungsänderung in: Bauland - Industriegebiet

Flächenausmaß beschlossen: ca. 244 m<sup>2</sup>

Kundmachung: vom 04.07.2025 bis 08.08.2025

Gemeinderatsbeschluss in der

Sitzung vom: 24.11.2025

Zahl: 010/2025-06/AL-Rb/Zf/Top03b

*Beschied Amt der Ktn Landesregierung*

*Datum: 03.02.2026*

*Zahl: 07-RO-48-18298/2025-55*



Stadtgemeinde  
Hermagor - Pressegger See

Europastraße 8, 9524 Villach  
Telefon: 04242 23323  
E-Mail: office@l-w-k.at  
www.l-w-k.at



Art des Planes: Lageplan zum Umwidmungsantrag

VP-Nummer: 2/2025


Ergänzende  
Informationen:

Grundstück Nr.: Teilflächen: 193/4 (ca. 203 m²), 199/2 (ca. 41 m²)

Katastralgemeinde: Möderndorf (75010)

Maßstab: 1:1000

Stand: 06.03.2025  
DKM 10/2024

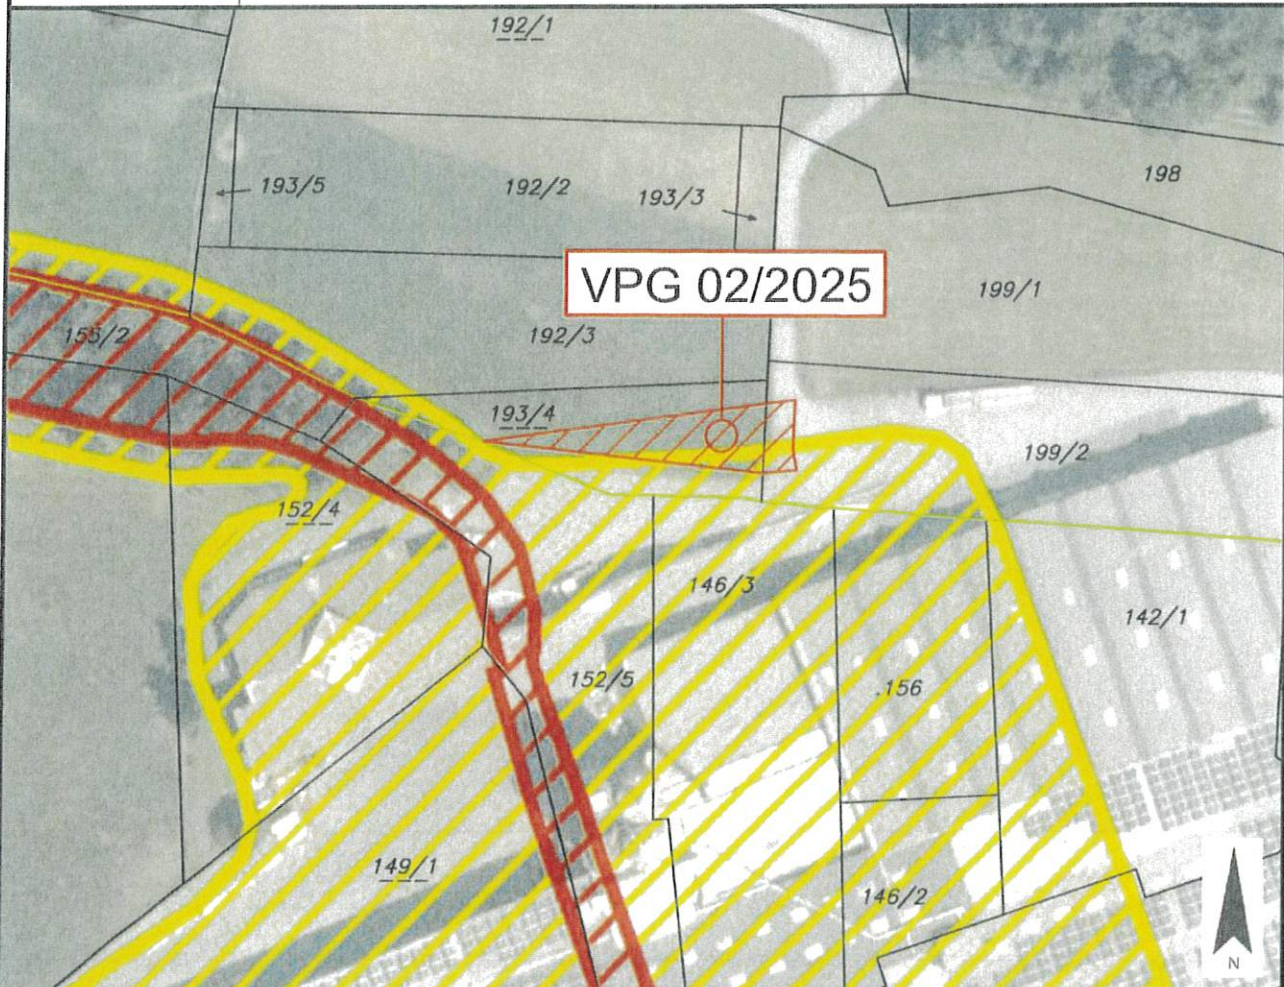

Widmungsänderung von: Grünland - Für die Land- und Forstwirtschaft bestimmte Fläche, Ödland

Widmungsänderung in: Bauland - Industriegebiet

Flächenausmaß beschlossen: ca. 244 m²

Kundmachung: vom 04.07.2025 bis 08.08.2025

Gemeinderatsbeschluss in der

Sitzung vom: 24.11.2025

Zahl:

010/2025-06/AL-Rb/Z/TiPO3b

*Becheid Amt der Ktn. Landesregierung*  
Datum: 03.02.2026

Zahl: 07-RO-48-18298/2025-55

