



Stadtgemeinde
Hermagor - Pressegger See

Europastraße 8, 9524 Villach
Telefon: 04242 23323
E-Mail: office@l-w-k.at
www.l-w-k.at



Art des Planes: Lageplan

VPG-Nummer: 5a/2025

Ergänzende Informationen:


Grundstück Nr.: Teilfläche: 1203/1 (ca. 800 m²)

Katastralgemeinde: Möderndorf (75010)

Maßstab: 1:1000

Stand: 16.03.2026

DKM 10/2025

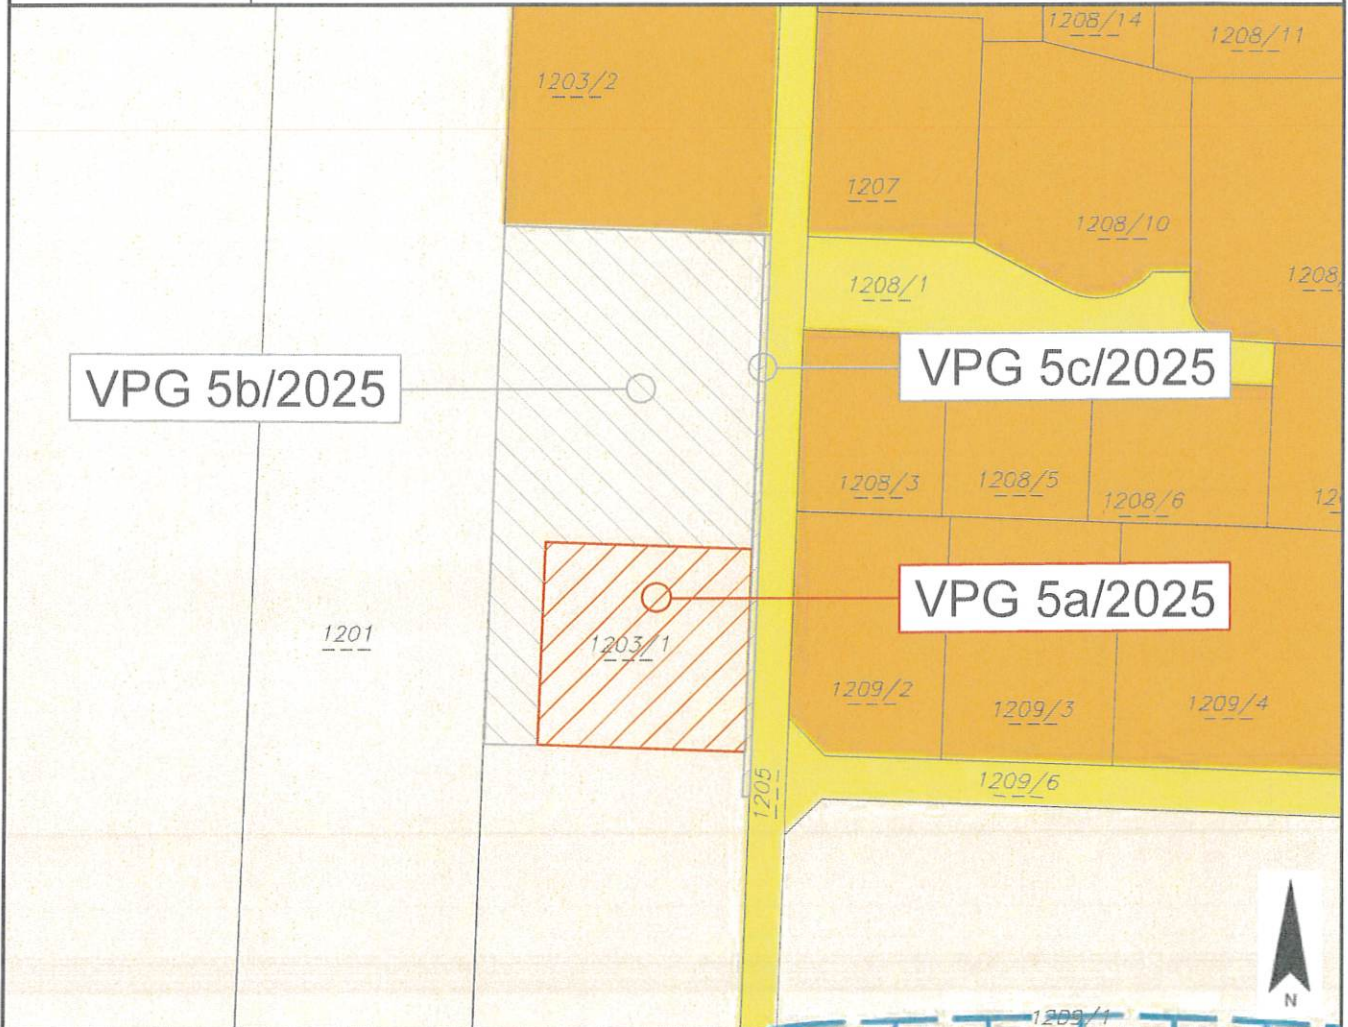

Widmungsänderung von: Grünland - Für die Land- und Forstwirtschaft bestimmte Fläche, Ödland

Widmungsänderung in: Bauland - Dorfgebiet

Flächenausmaß beschlossen: ca. 800 m²

Kundmachung: vom _____ bis _____

Gemeinderatsbeschluss in der
Sitzung vom: _____
Zahl: _____



Stadtgemeinde
Hermagor - Pressegger See

Europastraße 8, 9524 Villach
Telefon: 04242 23323
E-Mail: office@l-w-k.at
www.l-w-k.at



Art des Planes: Lageplan

VP-Nummer: 5b/2025


Ergänzende
Informationen:

Grundstück Nr.: Teilfläche: 1203/1 (ca. 1.761 m²)

Katastralgemeinde: Möderndorf (75010)

Maßstab: 1:1000

Stand: 16.03.2026
DKM 10/2025

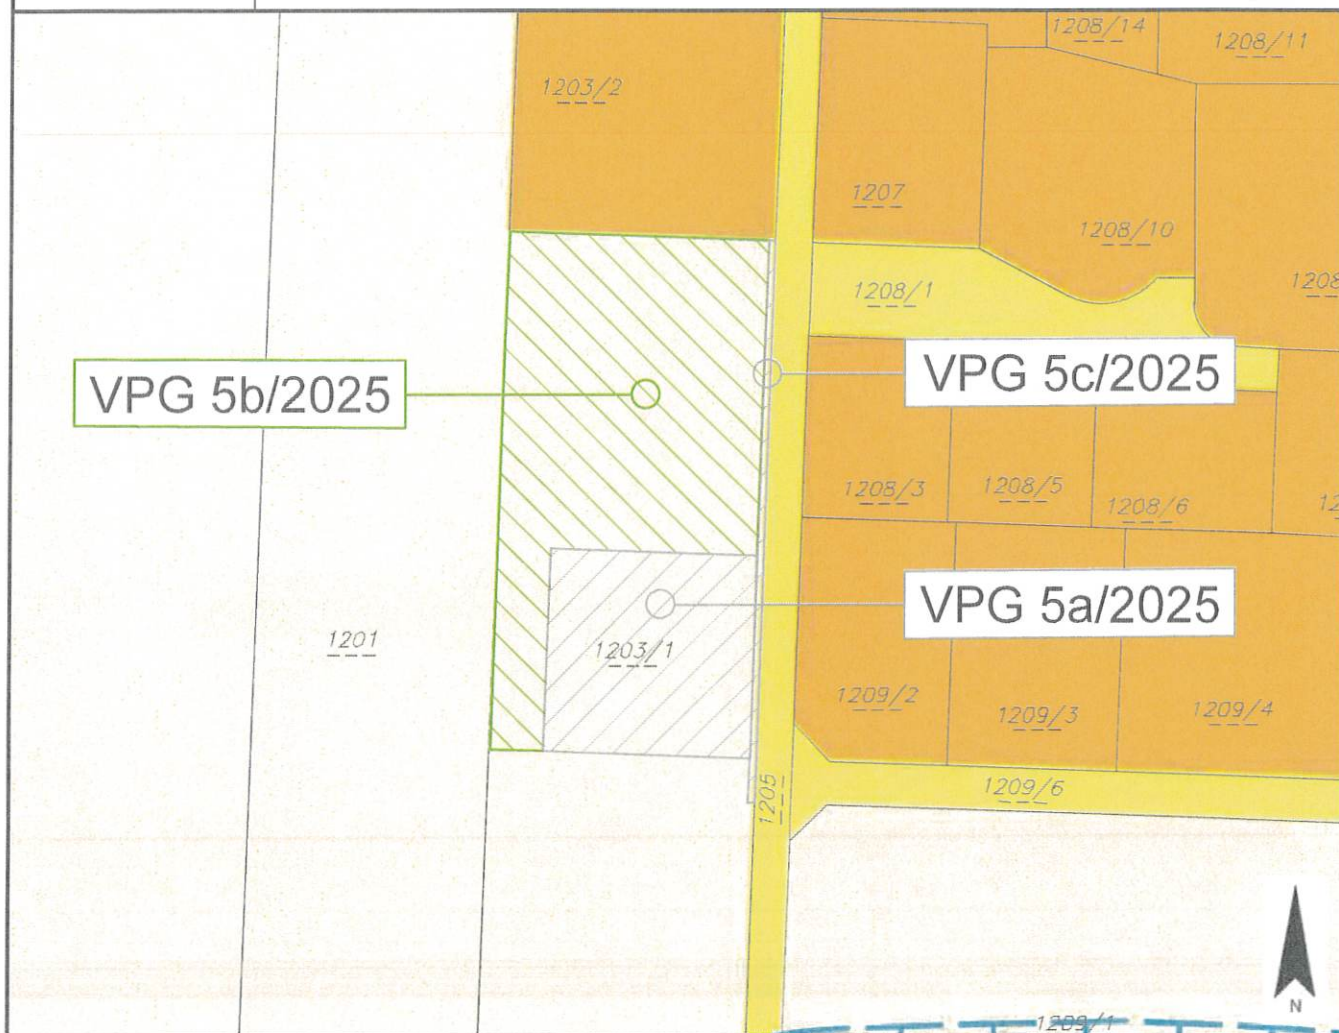

Widmungsänderung von: Grünland - Für die Land- und Forstwirtschaft bestimmte Fläche, Ödland

Widmungsänderung in: Grünland - Garten

Flächenausmaß beschlossen: ca. 1.761 m²

Kundmachung: vom _____ bis _____

Gemeinderatsbeschluss in der
Sitzung vom: _____
Zahl: _____



Stadtgemeinde
Hermagor - Pressegger See

Europastraße 8, 9524 Villach
Telefon: 04242 23323
E-Mail: office@l-w-k.at
www.l-w-k.at



Art des Planes: Lageplan

VP-Nummer: 5c/2025


Ergänzende
Informationen:

Grundstück Nr.: Teilfläche: 1203/1 (ca. 71 m²)

Katastralgemeinde: Möderndorf (75010)

Maßstab: 1:1000

Stand: 16.03.2026
DKM 10/2025

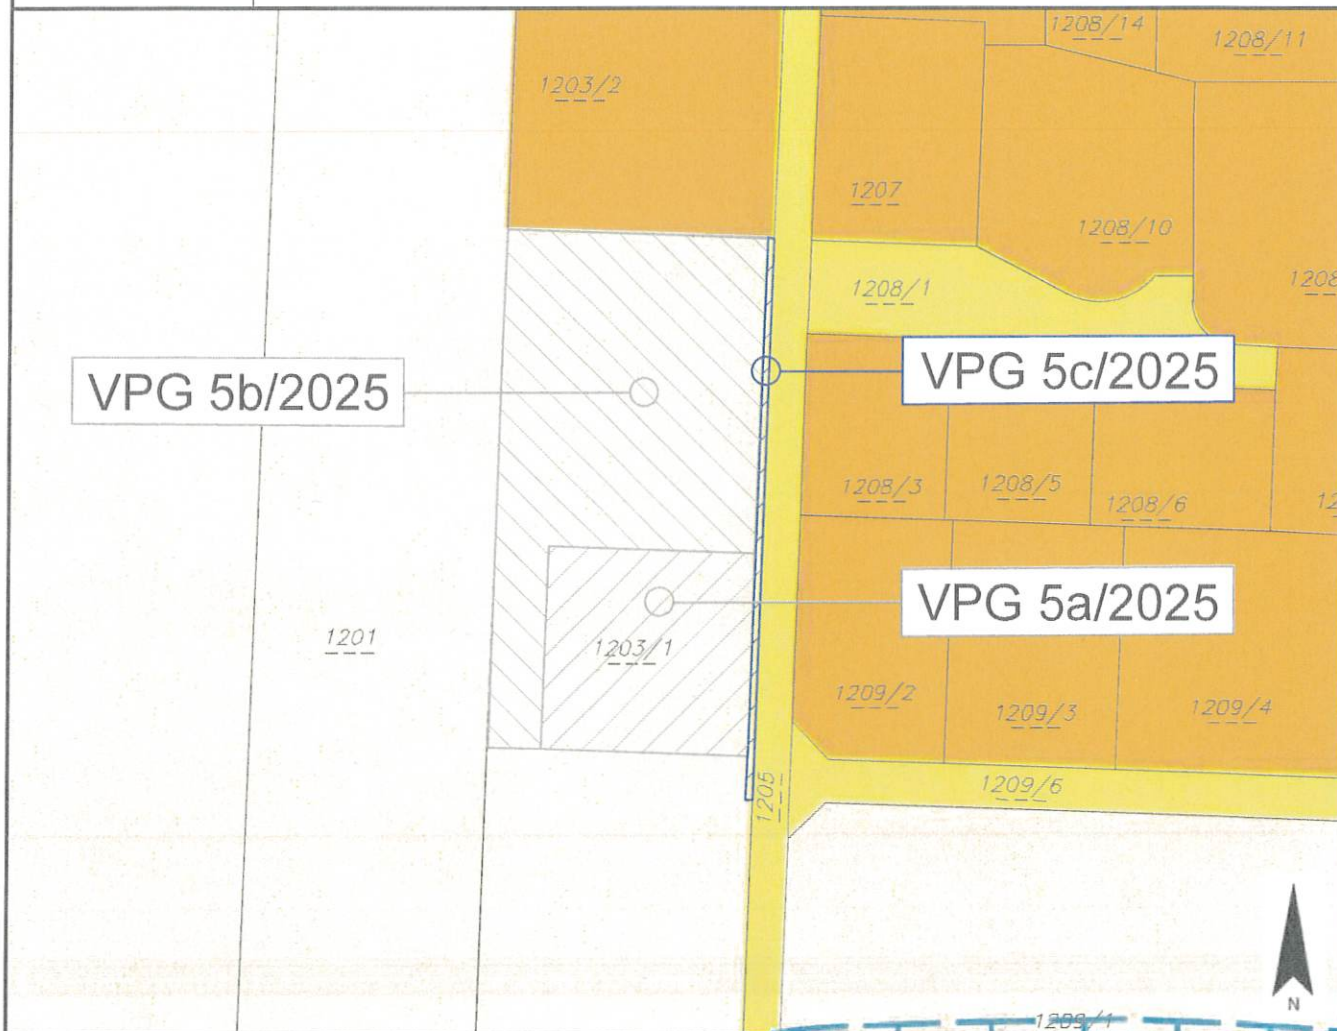

Widmungsänderung von: Grünland - Für die Land- und Forstwirtschaft bestimmte Fläche, Ödland

Widmungsänderung in: Verkehrsflächen - allgemeine Verkehrsfläche

Flächenausmaß beschlossen: ca. 77 m²

Kundmachung: vom _____ bis _____

Gemeinderatsbeschluss in der
Sitzung vom: _____

Zahl: _____



Stadtgemeinde
Hermagor - Pressegger See

Europastraße 8, 9524 Villach
Telefon: 04242 23323
E-Mail: office@l-w-k.at
www.l-w-k.at



Art des Planes: Lageplan

VP-Nummer: 5a-c/2025


Ergänzende
Informationen:

Grundstück Nr.: _____

Katastralgemeinde: Möderndorf (75010)

Maßstab: 1:1000

Stand: 16.03.2025
DKM 10/2025

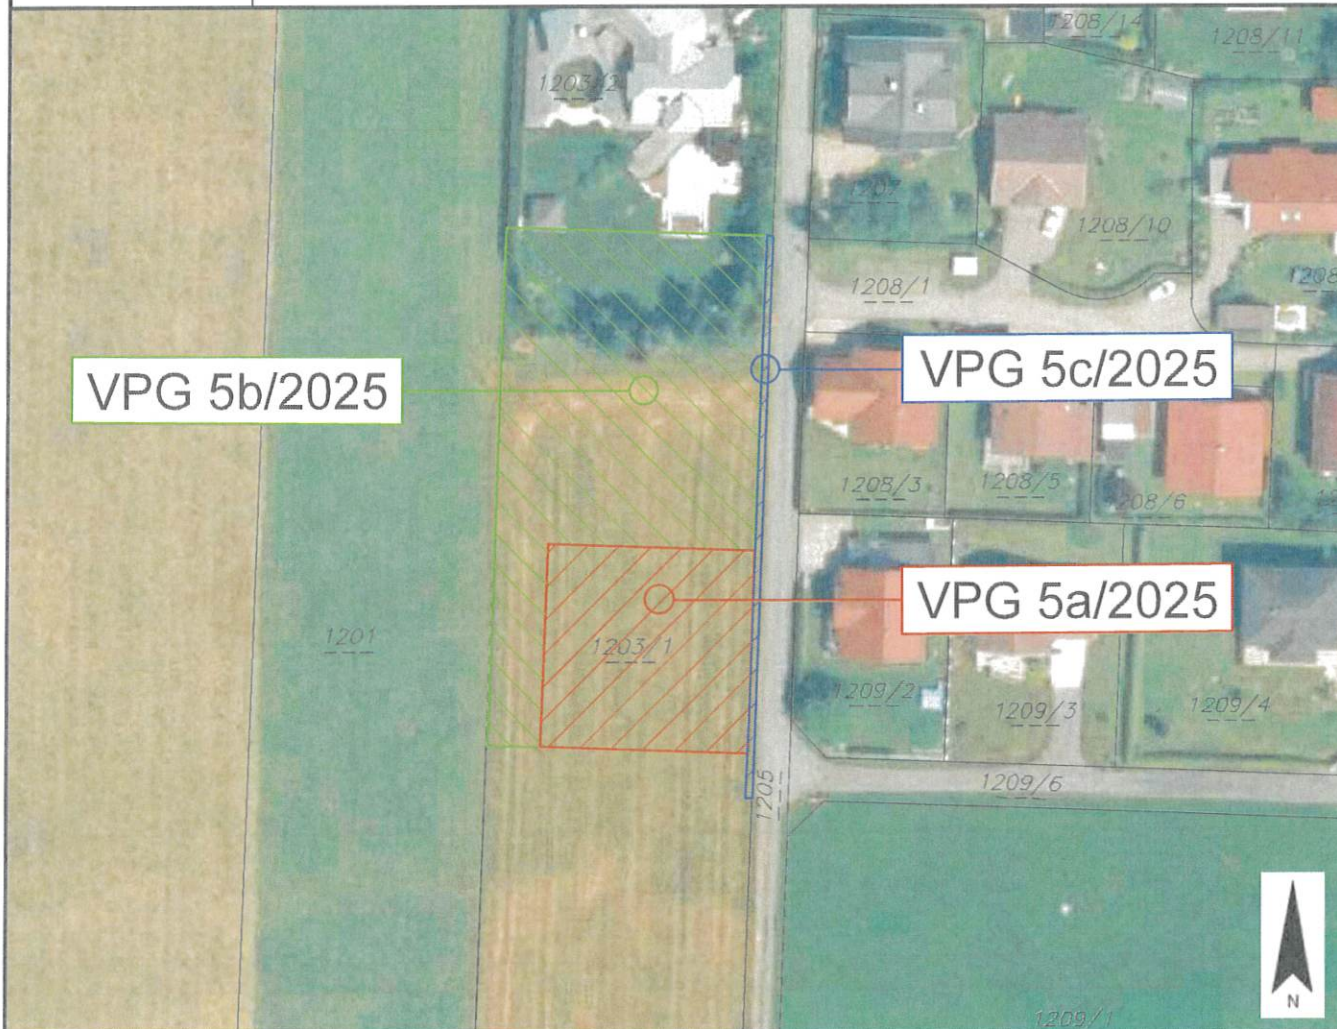

Widmungsänderung von: _____

Widmungsänderung in: _____

Flächenausmaß beschlossen: _____

Kundmachung: vom _____ bis _____

Gemeinderatsbeschluss in der
Sitzung vom: _____
Zahl: _____



Stadtgemeinde
Hermagor - Pressegger See

Europastraße 8, 9524 Villach
Telefon: 04242 23323
E-Mail: office@l-w-k.at
www.l-w-k.at



Art des Planes: Lageplan

VP-Nummer: 5a-c/2025


Ergänzende
Informationen:

Grundstück Nr.: _____

Katastralgemeinde: Möderndorf (75010)

Maßstab: 1:1000

Stand: 16.03.2025
DKM 04/2025

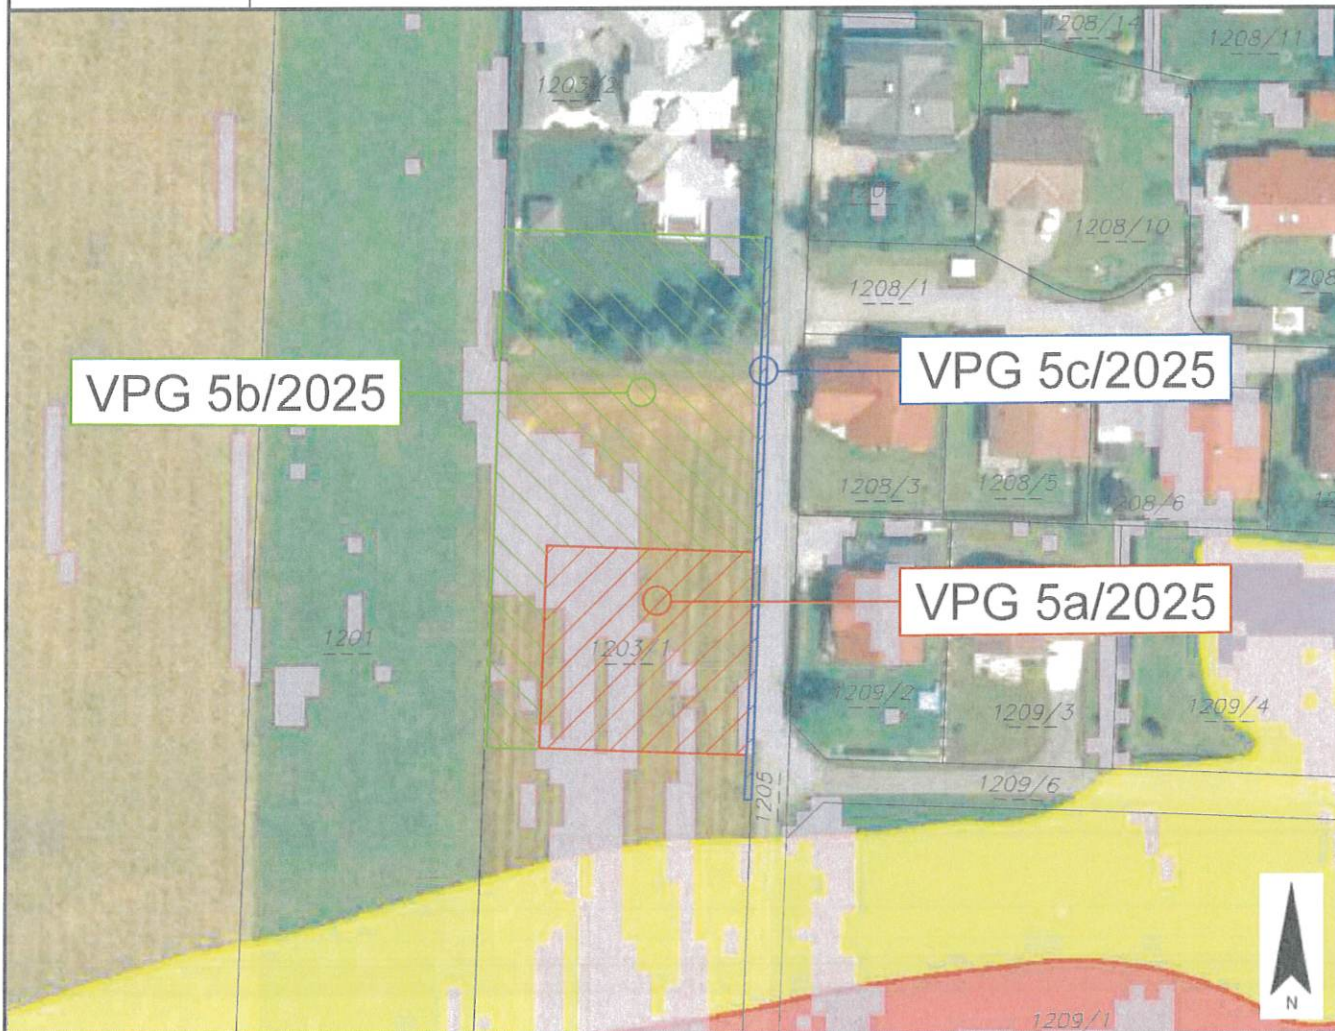

Widmungsänderung von: _____

Widmungsänderung in: _____

Flächenausmaß beschlossen: _____

Kundmachung: vom _____ bis _____

Gemeinderatsbeschluss in der
Sitzung vom: _____
Zahl: _____



Stadtgemeinde
Hermagor - Pressegger See

Europastraße 8, 9524 Villach
Telefon: 04242 23323
E-Mail: office@l-w-k.at
www.l-w-k.at



Art des Planes:

Ausschnitt aus dem
Örtlichen Entwicklungskonzept

VPG-Nummer: 5a-c/2025

Ergänzende
Informationen:

Beschluss Gemeinderat: 27.03.2014

Blattschnitt: B3

Maßstab: 1:5.000

Stand: 16.03.2026

