



# Gemeinde St. Stefan im Gailtal


## 9623 St. Stefan/Gail

Tel. 04283/2120, Fax 04283/2120-24

E-Mail: st.stefan-gailtal@ktn.gde.at

Planinhalt: Lageplan: Nummer 01/11.1/2022

weitere Informationen  
Grundstücksnummern: **281/1 (teilweise)**  
Katastralgemeinden: **Hadersdorf (75004)**  
Maßstab: **1/2500**

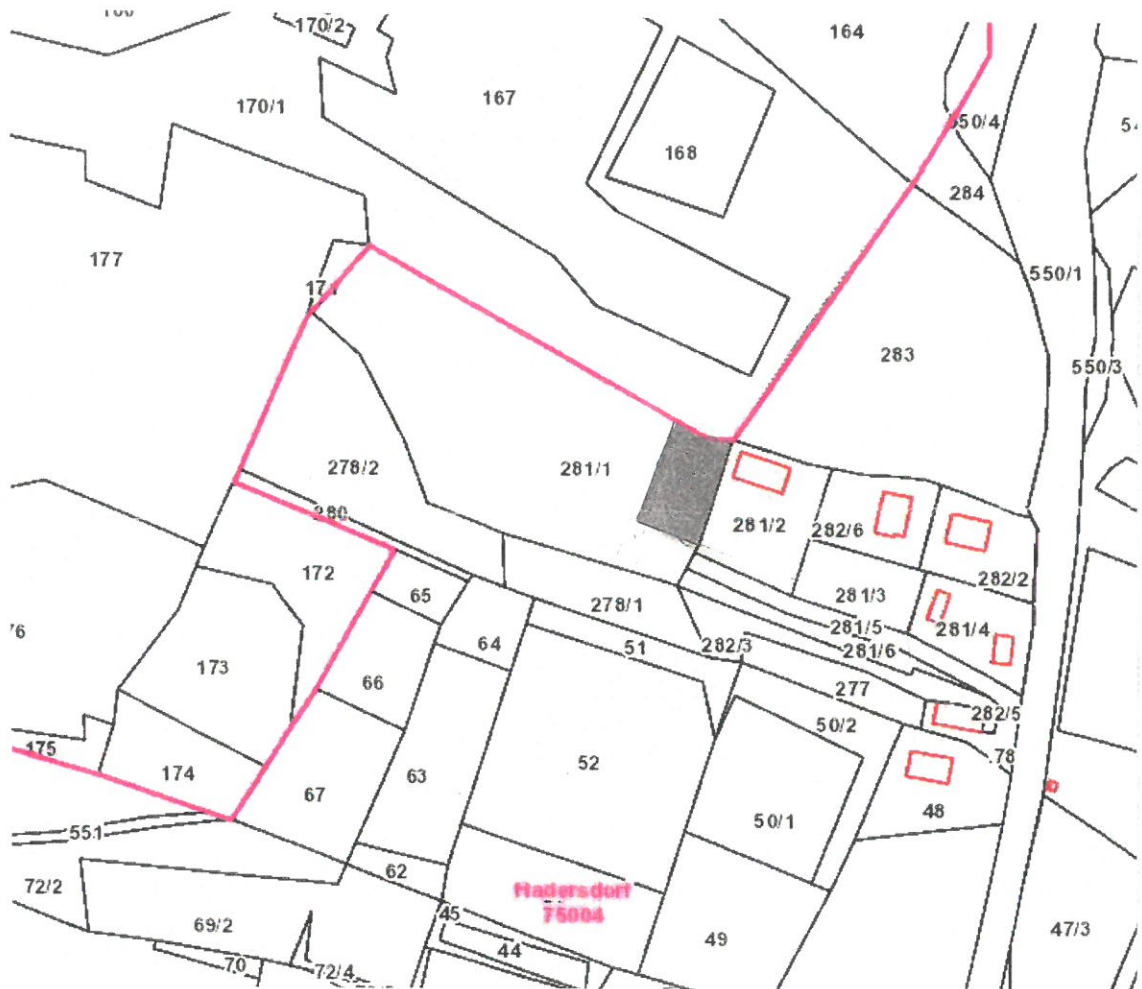

### Widmungsänderung

bisherige Widmung: Grünland - für die Land- und Forstwirtschaft bestimmte Fläche

neue Widmung: Bauland - Dorfgebiet

beschlossene Fläche: **800** m<sup>2</sup>

genehmigte Fläche: **800**

Gemeinderatsbeschluss in der  
Sitzung vom 15/12/2022  
Zahl: 004/1/4/2022-T18

Genehmigungsbescheid vom:  
Datum: 22/06/2023  
Zahl Ro.: 03-RO-107-1/3-2023