



Marktgemeinde  
Feistritz im Rosental

Europastraße 8, 9524 Villach  
Telefon: 04242 23323  
E-Mail: office@l-w-k.at  
www.l-w-k.at



Art des Planes: Lageplan zum Umwidmungsantrag

VP-Nummer: 1/2022


Ergänzende  
Informationen:

Grundstück Nr.: Teilflächen 590/1 (ca. 690 m<sup>2</sup>), 584 (ca. 40 m<sup>2</sup>), 585 (ca. 19 m<sup>2</sup>), 590/3 (ca. 4 m<sup>2</sup>)

Katastralgemeinde: Suetschach (72014)

Maßstab: 1:2000

Stand: 23.03.2022

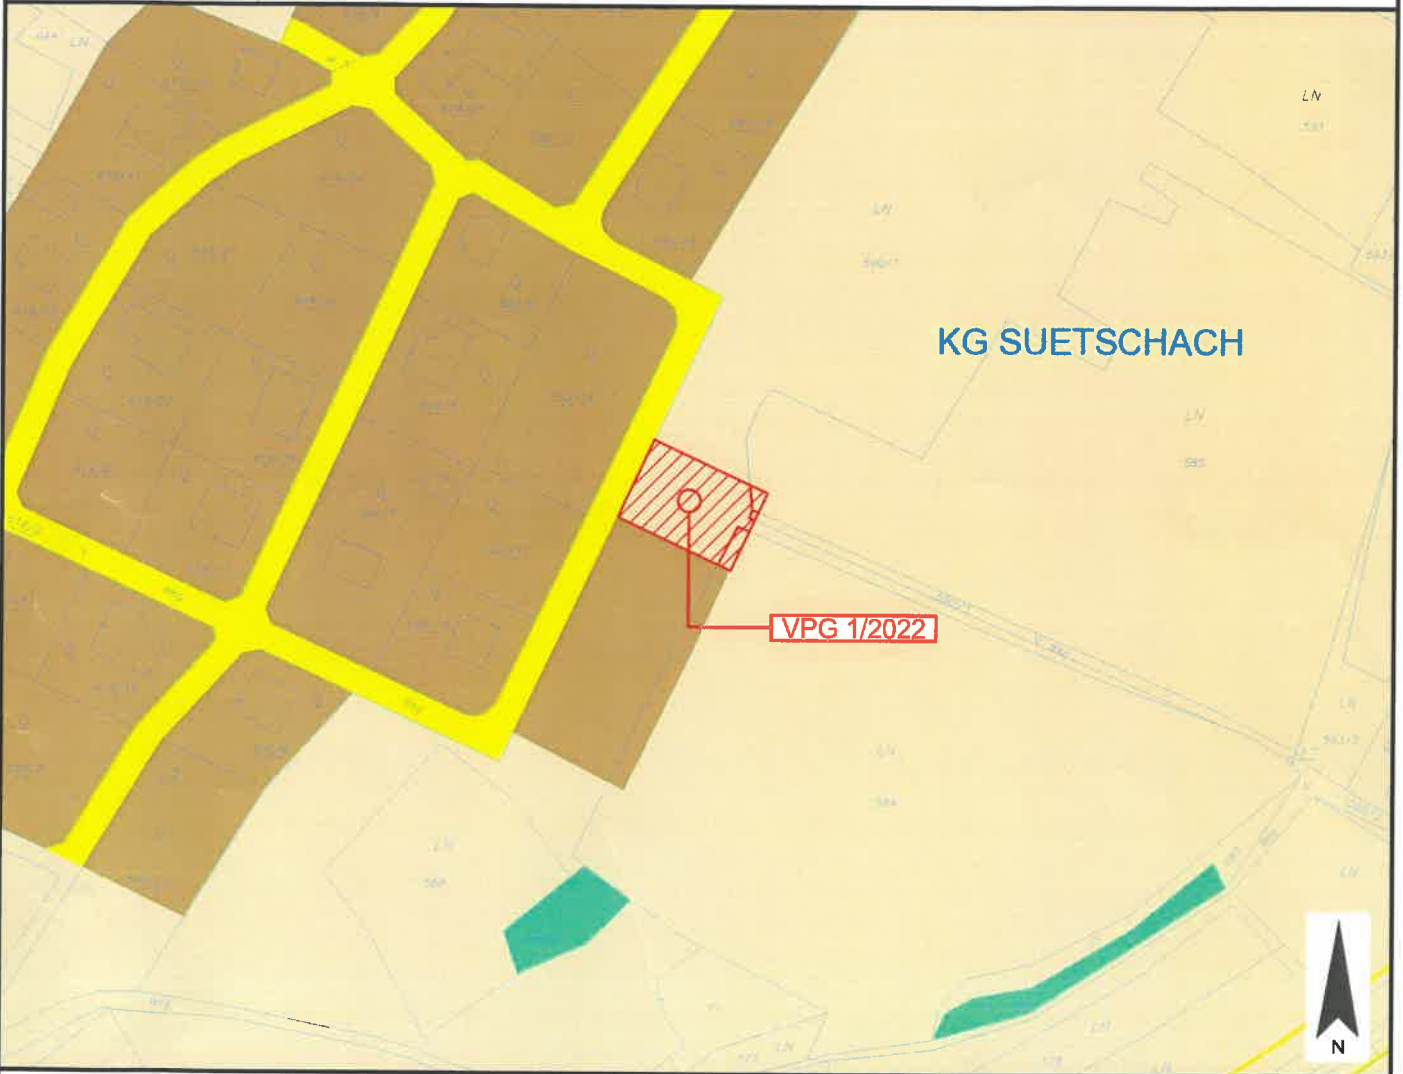

Widmungsänderung von: Grünland - Für die Land- und Forstwirtschaft bestimmte Fläche, Ödland

Widmungsänderung in: Bauland - Dorfgebiet

Flächenausmaß beschlossen: ca. 753 m<sup>2</sup>

Kundmachung: vom 22.6.2022 bis 20.07.2022

Gemeinderatsbeschluss in der  
Sitzung vom: 20.7.2022  
Zahl: 031-2|2022-01

Genehmigungsvermerk:



20.7.2022  
Souyo Feiwip