


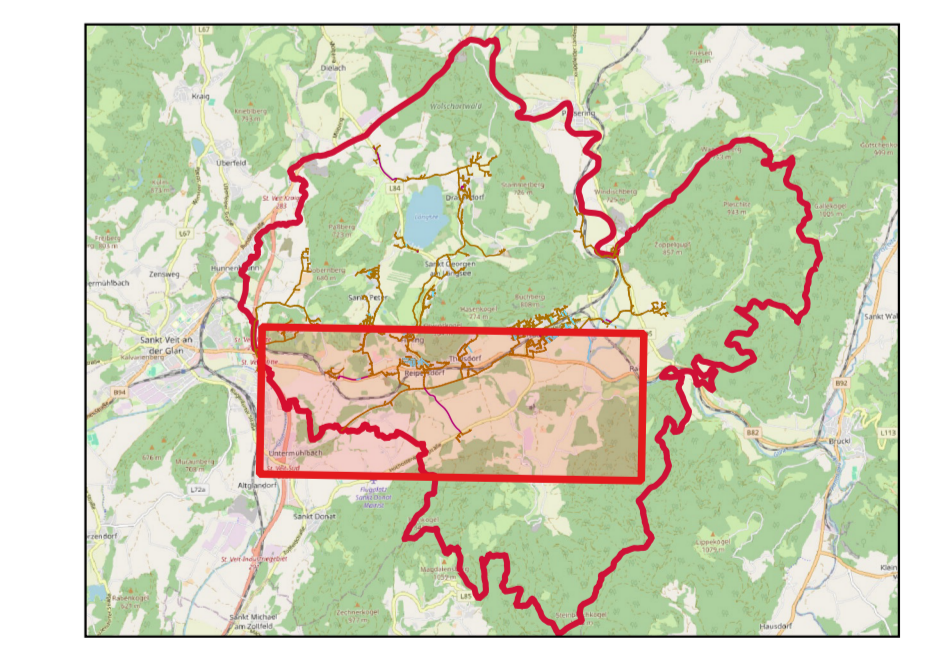
- Legende**
- Gemeindegrenze
 - Katastralgemeindegrenze
 - Schmutzwasser Freispiegelkanal
 - Regenwasserkanal
 - Schmutzwasser Druckpumpleitung
 - Kanalhaltungen RHV St.Veit a.d. Glan
 - Entsorgungsbereich

Gemeinde St. Georgen am Längsee




**Kanalisationsbereich
Blatt 2 von 2**
Lageplan 1:5000

Beschlussexemplar
Zu Verordnung Zahl 811-0/D/10499/2024
Mit Beschluss des Gemeinderates der Gemeinde St. Georgen am Längsee vom 18.12.2024



DKM Stand: Oktober 2023
© BEV - 2001, Bundesamt für Eich- und Vermessungswesen Wien

<p>Planersteller:  GEO-LINE GmbH Herzog-Bernhard-Platz 6 A-9100 Völkernmarkt Tel. 04232/37337 office@geo-line.at www.geo-line.at</p>	<p>Plannummer: 2 von 2</p> <p>Maßstab: 1:5000</p> <p>Datum: 12.12.2024</p>
--	--

Vermessung:	Vermessungsdatum:
-------------	-------------------

