



Stadtgemeinde
St. Veit an der Glan

Art des Planes: Lageplan zum Umwidmungsantrag

Fall: 02/2024/B4.3


Ergänzende
Informationen:

Grundstück Nr.: Teilflächen: 610/1 (ca. 653 m²), 610/2 (ca. 383 m²), 622/1 (ca. 854 m²), 623/1 (ca. 23m²), .1160 (ca. 190m²), 622/32 (ca. 258 m²)

Katastralgemeinde: St. Veit/Glan (74528)

Maßstab: 1:1000

Plandatum: 13.03.2024

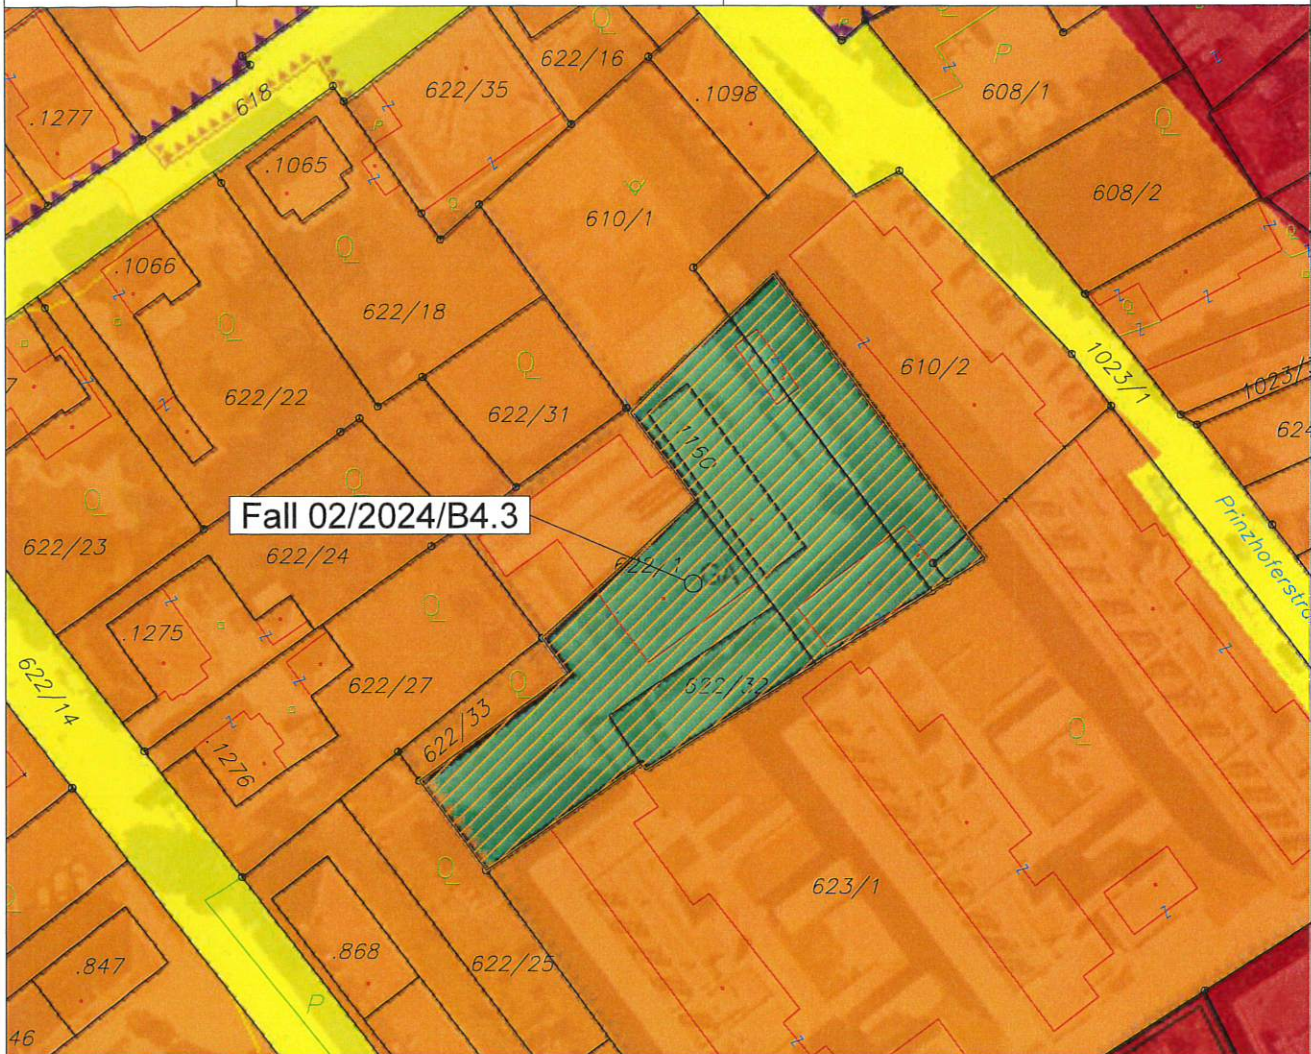

Widmungsänderung von: Grünland - Gärtnerei

Widmungsänderung in: Bauland - Wohngebiet

Flächenausmaß: ca. 2.361 m²

Kundmachung: vom 19.07.2024 bis 16.08.2024

Gemeinderatsbeschluss in der
Sitzung vom: 20.12.2024

