


	Stadtgemeinde St. Veit an der Glan		
Art des Planes: Lageplan zum Umwidmungsantrag		Fall: 2a/2025/C5 Erlacher	
Ergänzende Informationen:		Grundstück Nr.: 416/2 ca. 21 m ²	
		Katastralgemeinde: St. Donat (74526)	
		Maßstab: 1:2000	Plandatum: 05.06.2025
			
Widmungsänderung von:		Grünland - Für die Land- u. Forstwirtschaft bestimmte Fläche, Ödland	
Widmungsänderung in:		Bauland - Dorfgebiet	
Flächenausmaß:		ca. 21 m ²	
Kundmachung:		vom 16.01.2026 bis 13.02.2026	
Gemeinderatsbeschluss in der Sitzung vom: 30.04.2026			

	Stadtgemeinde St. Veit an der Glan		
Art des Planes: Lageplan zum Umwidmungsantrag		Fall: 2a/2025/C5 Erlacher	
Ergänzende Informationen:	Grundstück Nr.: 416/2 ca. 21 m ²		
	Katastralgemeinde: St. Donat (74526)		
	Maßstab: 1:500	Plandatum: 05.06.2025	
			
Widmungsänderung von:		Grünland - Für die Land- u. Forstwirtschaft bestimmte Fläche, Ödland	
Widmungsänderung in:		Bauland - Dorfgebiet	
Flächenausmaß:		ca. 21 m ²	
Kundmachung:		vom 16.01.2026 bis 13.02.2026	
Gemeinderatsbeschluss in der Sitzung vom: 30.04.2026			

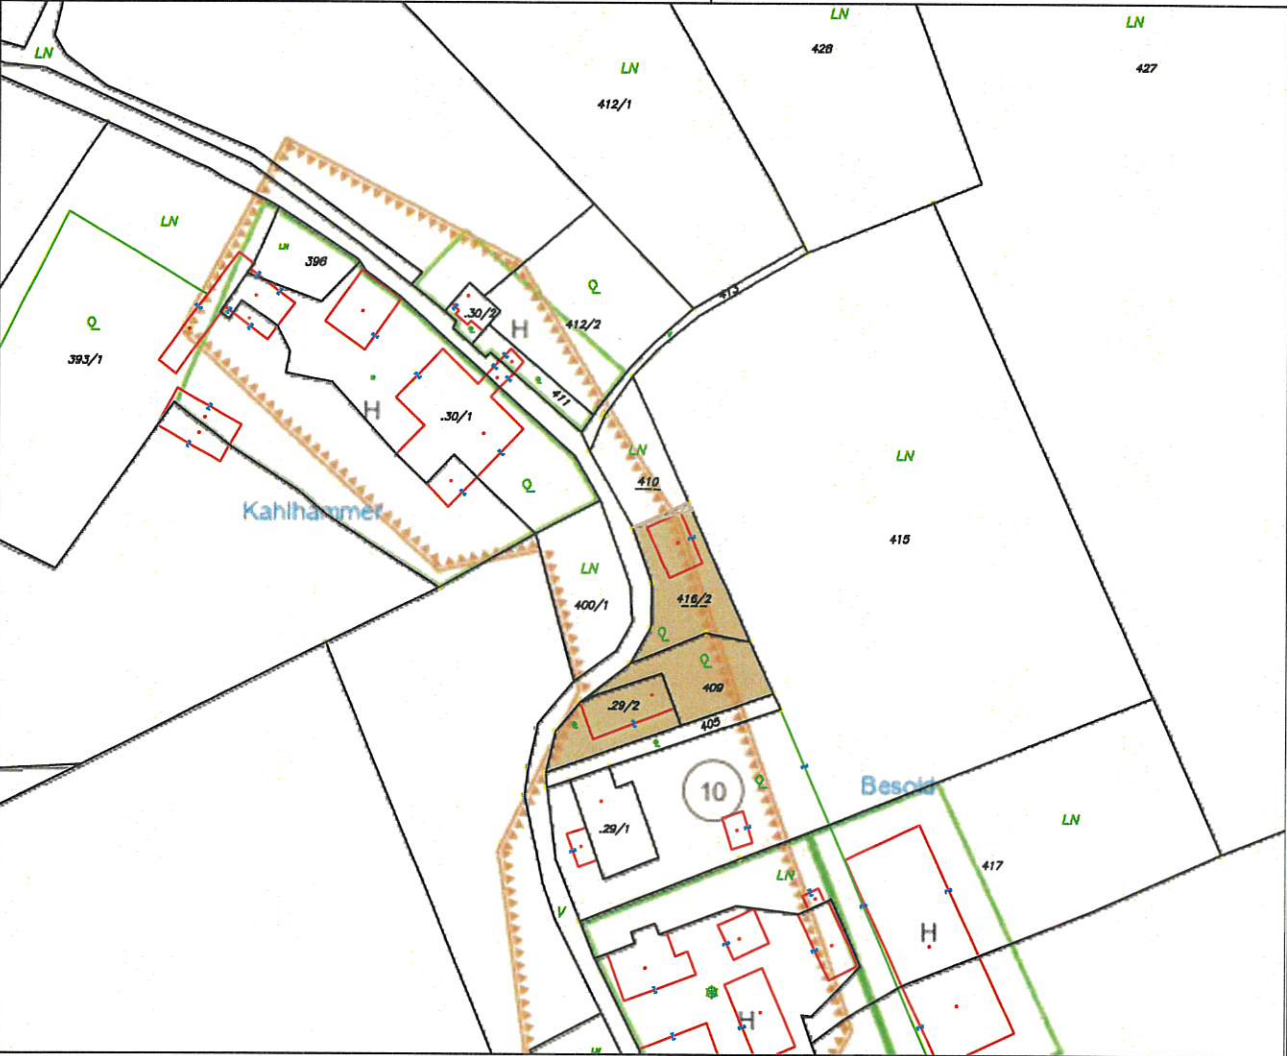

Stadtgemeinde
St. Veit an der Glan

Art des Planes:

Ausschnitt aus dem
örtlichen Entwicklungskonzept

Fall:

2a/2025/C5 Erlacher

Ergänzende
Informationen:

Beschluss Gemeinderat:

Blattschnitt: C5

Maßstab: 1:5000

Plandatum: 05.06.2025

