



Gemeinde  
Frauenstein

Europastraße 8, 9524 Villach  
Telefon: 04242 23323  
E-Mail: office@l-w-k.at  
www.l-w-k.at



Art des Planes: Lageplan zum Umwidmungsantrag

VPG-Nummer: 12/2023


Ergänzende  
Informationen:

Grundstück Nr.: Teilflächen: 1031 (ca. 2.359 m<sup>2</sup>), 1050/1 (ca. 710 m<sup>2</sup>), 1609/1 (ca. 209 m<sup>2</sup>)

Katastralgemeinde: Steinbichl (74532)

Maßstab: 1:1000

Stand: 29.10.2024  
DKM 04/2023

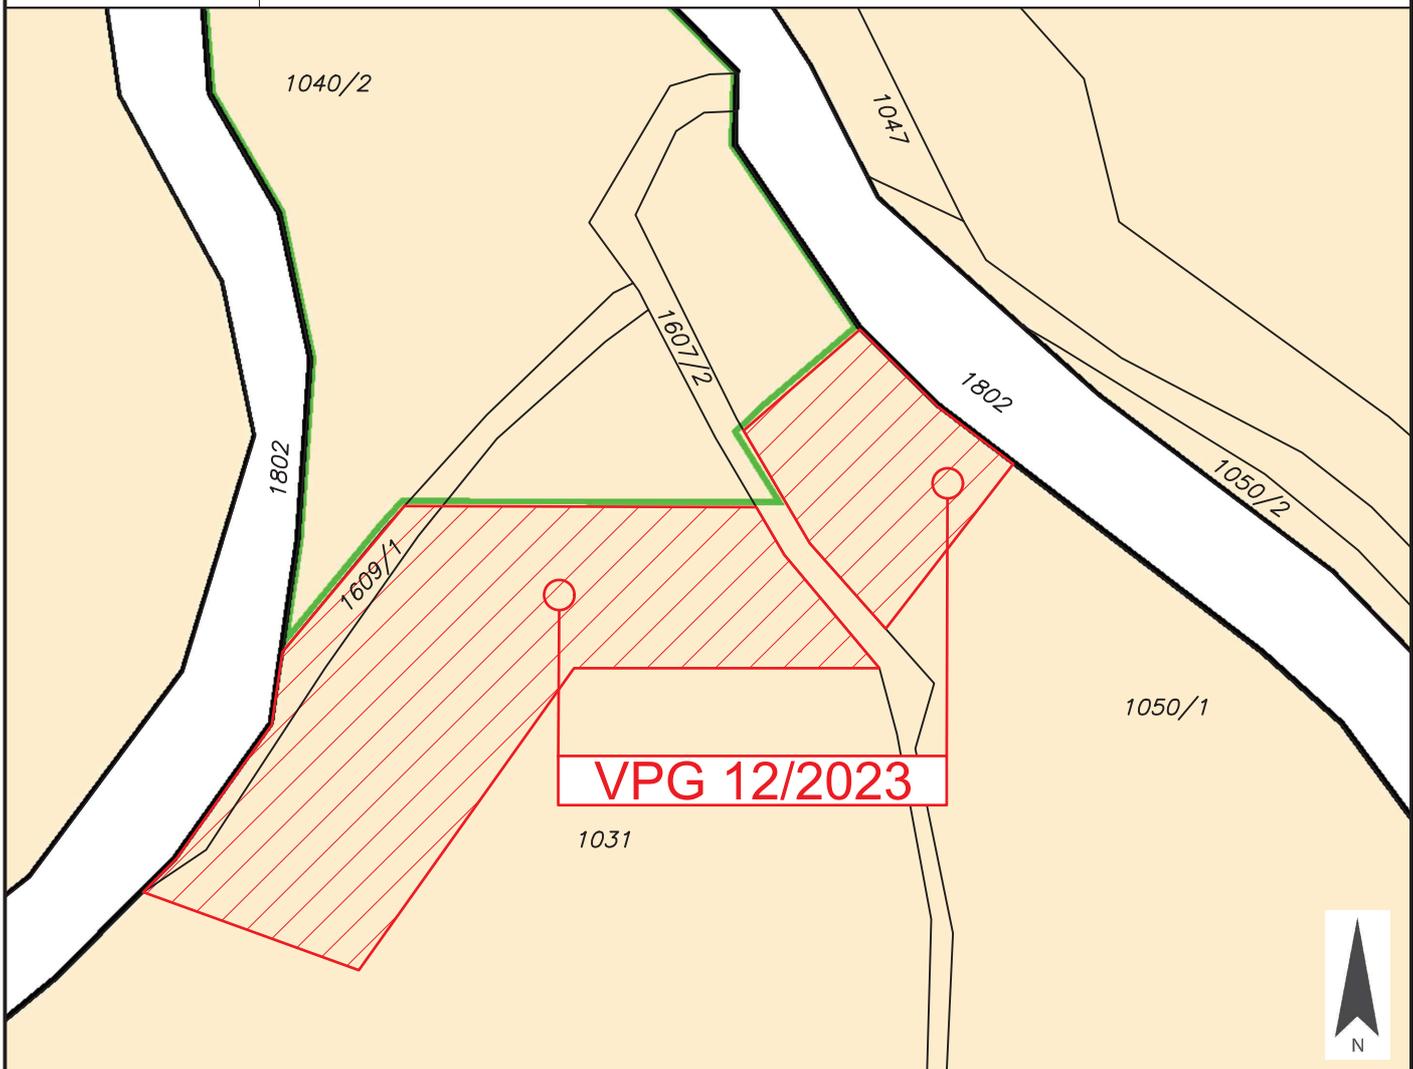

Widmungsänderung von: Grünland - Für die Land- und Forstwirtschaft bestimmte Fläche, Ödland

Widmungsänderung in: Grünland - Hofstelle eines land- und forstwirtschaftlichen Betriebes

Flächenausmaß: ca. 3.278 m<sup>2</sup>

Kundmachung: vom \_\_\_\_\_ bis \_\_\_\_\_

Gemeinderatsbeschluss in der  
Sitzung vom: \_\_\_\_\_  
Zahl: \_\_\_\_\_



Gemeinde  
Frauenstein

Europastraße 8, 9524 Villach  
Telefon: 04242 23323  
E-Mail: office@l-w-k.at  
www.l-w-k.at



Art des Planes: Lageplan zum Umwidmungsantrag

VPG-Nummer: 3/2024


Ergänzende  
Informationen:

Grundstück Nr.: Teilfläche: 380 (ca. 2.450 m<sup>2</sup>)

Katastralgemeinde: Kraig (74513)

Maßstab: 1:2000

Stand: 14.08.2024  
DKM 04/2024

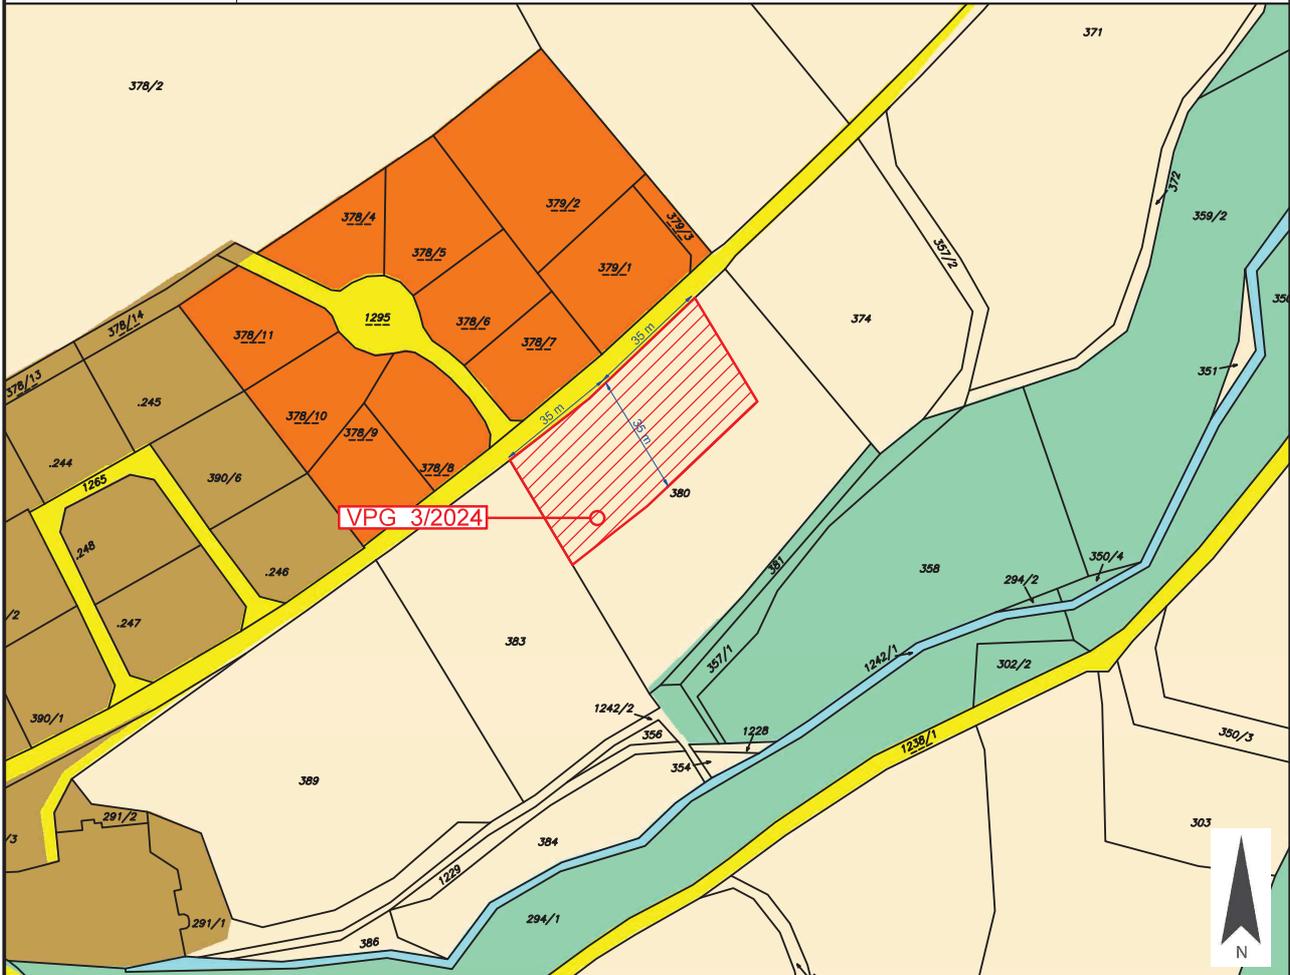

Widmungsänderung von: Grünland - Für die Land- und Forstwirtschaft bestimmte Fläche, Ödland

Widmungsänderung in: Bauland - Wohngebiet

Flächenausmaß: ca. 2.450 m<sup>2</sup>

Kundmachung: vom \_\_\_\_\_ bis \_\_\_\_\_

Gemeinderatsbeschluss in der  
Sitzung vom: \_\_\_\_\_  
Zahl: \_\_\_\_\_

