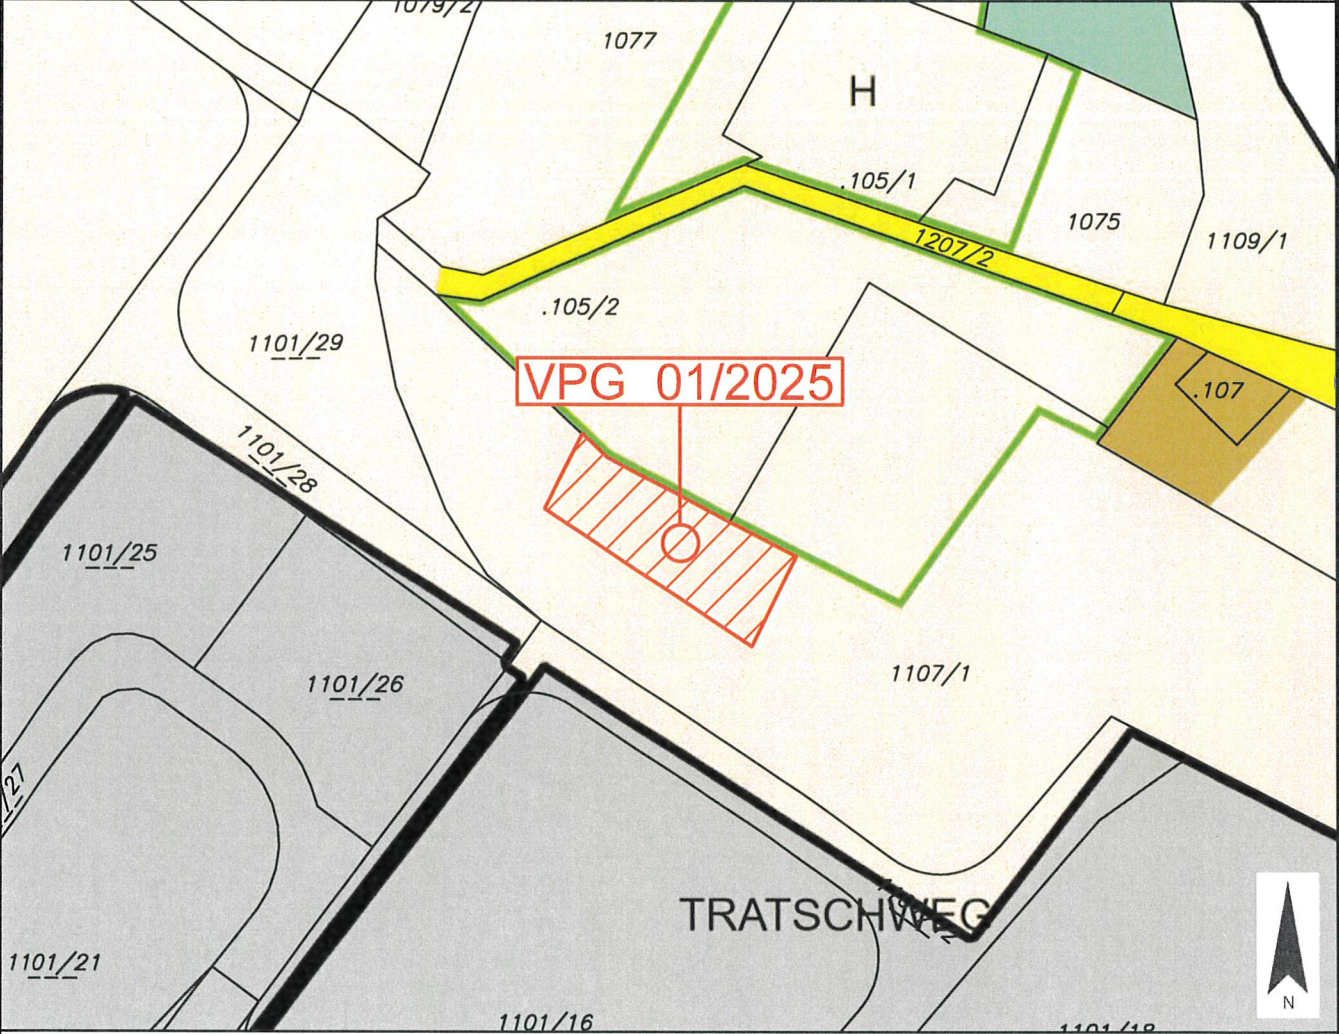
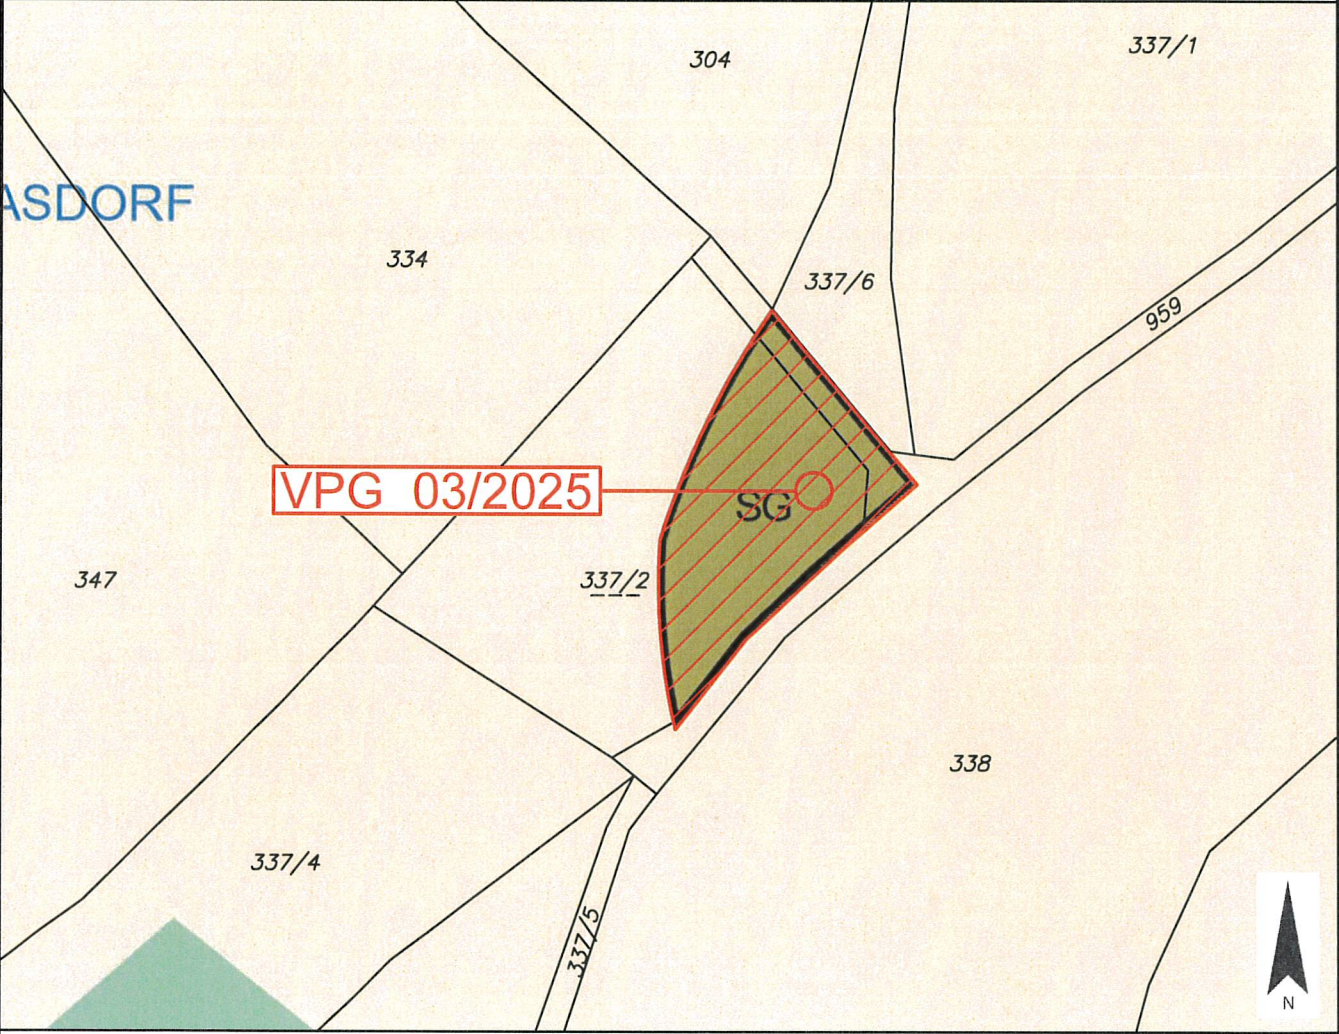
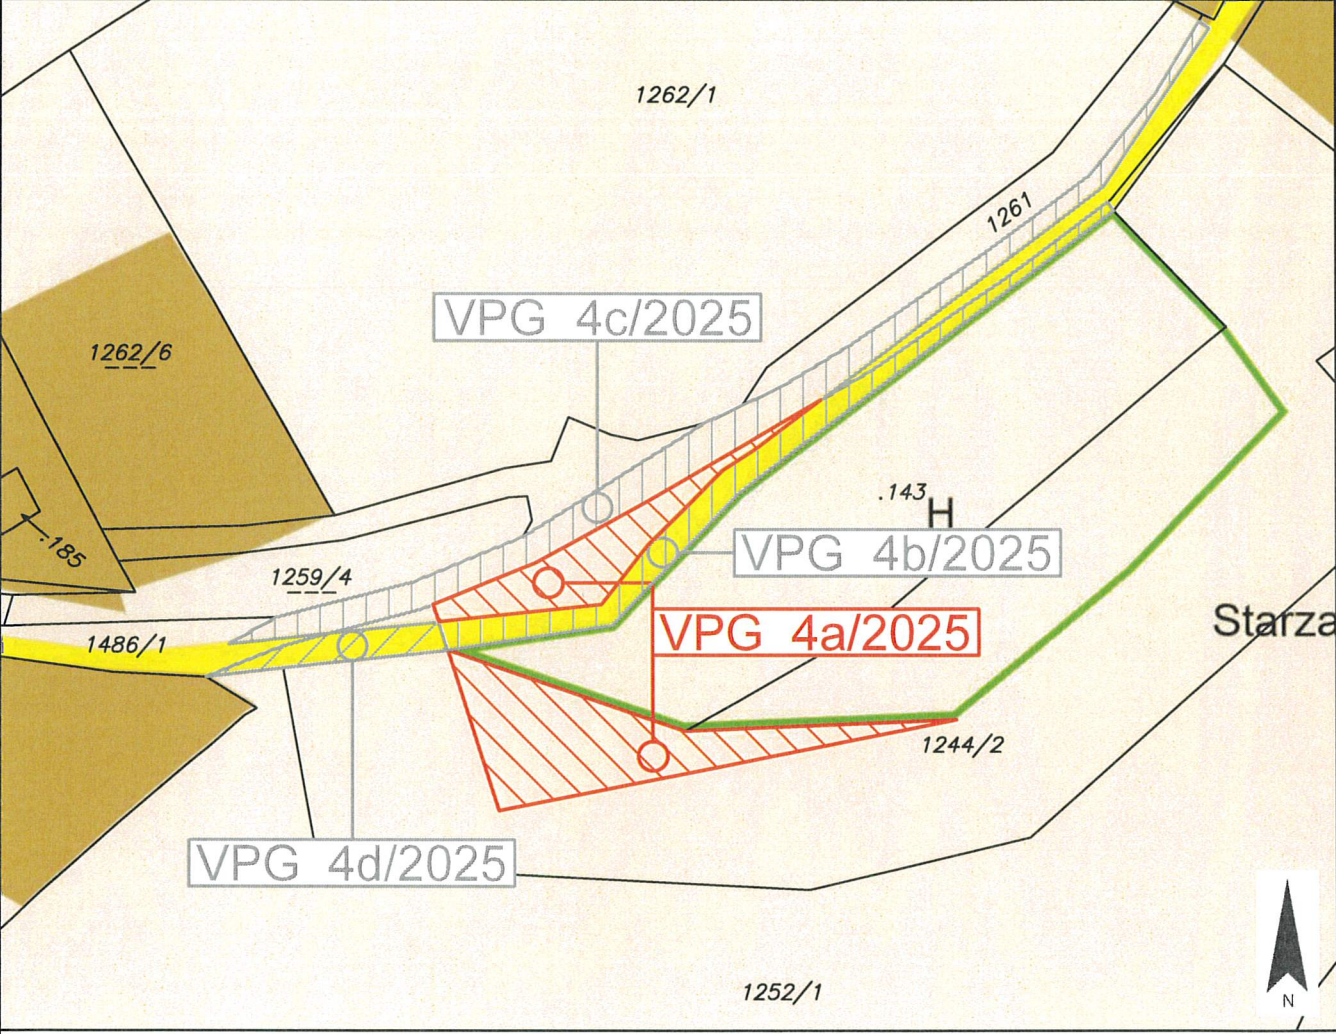
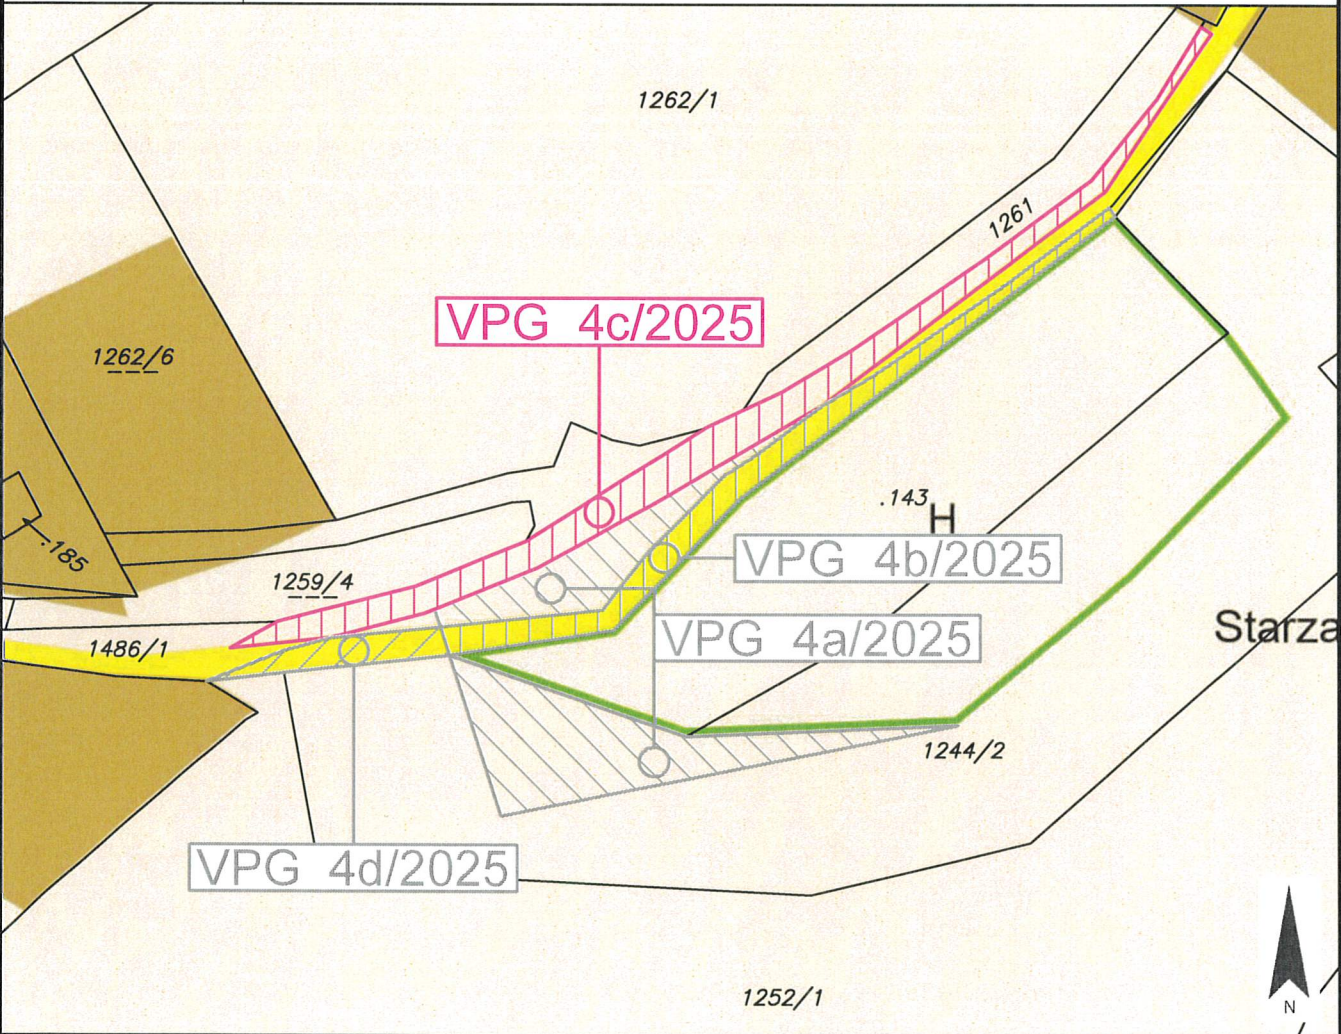
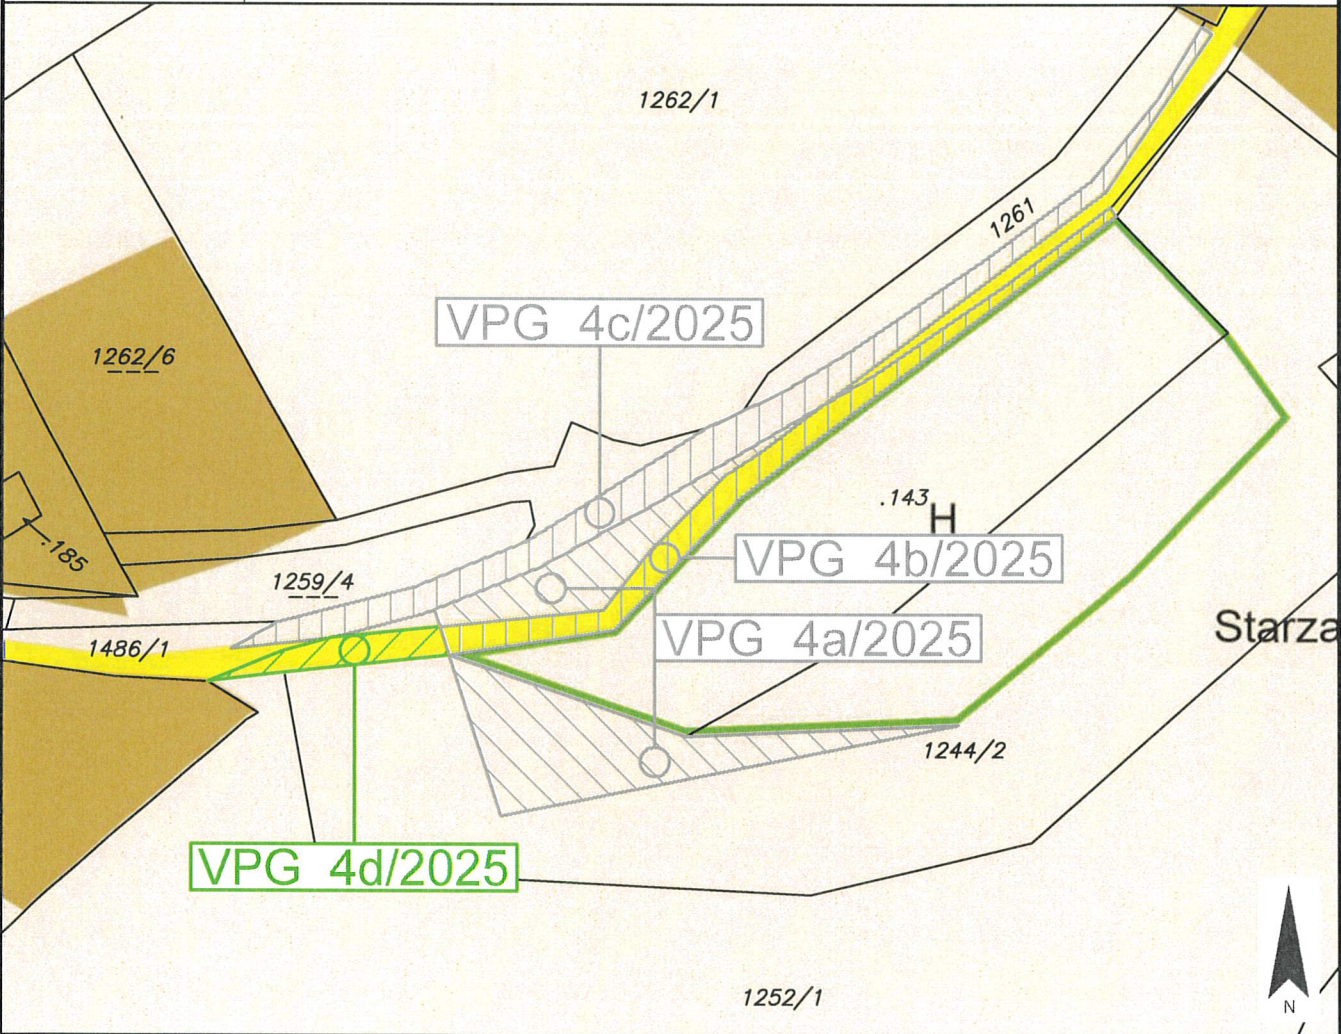


	Gemeinde Frauenstein	Europastraße 8, 9524 Villach Telefon: 04242 23323 E-Mail: office@l-w-k.at www.l-w-k.at	 ZIVILTECHNIKER GMBH
Art des Planes: Lageplan zum Umwidmungsantrag		VPG-Nummer: 01/2025	
Ergänzende Informationen:	Grundstück Nr.: Teilfläche: 1107/1 (ca. 413 m ²)		Stand: 15.01.2025 DKM 10/2024
	Katastralgemeinde: Kraig (74513)		
	Maßstab: 1:1000		
			
Widmungsänderung von: Grünland - Für die Land- und Forstwirtschaft bestimmte Fläche, Ödland			
Widmungsänderung in: Grünland - Hofstelle eines land- und forstwirtschaftlichen Betriebes			
Flächenausmaß: ca. 413 m ²			
Kundmachung: vom <u>18.09.25</u> bis <u>16.10.25</u>			
Gemeinderatsbeschluss in der Sitzung vom: <u>21.10.2025</u> Zahl: <u>004-3/2025 (3)</u> 		Genehmigungsvermerk:	

	Gemeinde Frauenstein	Europastraße 8, 9524 Villach Telefon: 04242 23323 E-Mail: office@l-w-k.at www.l-w-k.at	
Art des Planes: Lageplan zum Umwidmungsantrag		VPG-Nummer: 03/2025	
Ergänzende Informationen:	Grundstück Nr.: Teilflächen: 337/2 (ca. 825 m ²), 959 (ca. 144 m ²)		
	Katastralgemeinde: Grasdorf (74510)		
	Maßstab: 1:1000		
			
Widmungsänderung von: Grünland - Schottergrube			
Widmungsänderung in: Grünland - Für die Land- und Forstwirtschaft bestimmte Fläche, Ödland			
Flächenausmaß: ca. 969 m ²			
Kundmachung: vom <u>18.09.25</u> bis <u>16.10.25</u>			
Gemeinderatsbeschluss in der Sitzung vom: <u>21.10.2025</u> Zahl: <u>004-3/2025 (3)</u>		Genehmigungsvermerk:	

	Gemeinde Frauenstein	Europastraße 8, 9524 Villach Telefon: 04242 23323 E-Mail: office@l-w-k.at www.l-w-k.at	
Art des Planes:	Lageplan zum Umwidmungsantrag	VPG-Nummer: 4a/2025	
Ergänzende Informationen:	Grundstück Nr.: Teilflächen: .143 (ca. 251 m²), 1244/2 (ca. 507 m²)		
	Katastralgemeinde: Dörfel (74502)		
	Maßstab: 1:1000	Stand: 15.01.2025 DKM 10/2024	
			
Widmungsänderung von:		Grünland - Für die Land- und Forstwirtschaft bestimmte Fläche, Ödland	
Widmungsänderung in:		Grünland - Hofstelle eines land- und forstwirtschaftlichen Betriebes	
Flächenausmaß:		ca. 758 m²	
Kundmachung:		vom 18.09.25 bis 16.10.25	
Gemeinderatsbeschluss in der Sitzung vom: 21.10.2025 Zahl: 004-3/2025 (3)		Genehmigungsvermerk:	

	Gemeinde Frauenstein	Europastraße 8, 9524 Villach Telefon: 04242 23323 E-Mail: office@l-w-k.at www.l-w-k.at	
Art des Planes: Lageplan zum Umwidmungsantrag		VPG-Nummer: 4c/2025	
Ergänzende Informationen:	Grundstück Nr.: Teilfläche: 1486/1 (ca. 556 m ²)		Stand: 15.01.2025 DKM 10/2024
	Katastralgemeinde: Dörf (74502)		
	Maßstab: 1:1000		
			
Widmungsänderung von: Grünland - Für die Land- und Forstwirtschaft bestimmte Fläche, Ödland			
Widmungsänderung in: Verkehrsflächen - allgemeine Verkehrsfläche			
Flächenausmaß: ca. 556 m ²			
Kundmachung: vom <u>18.09.25</u> bis <u>16.10.25</u>			
Gemeinderatsbeschluss in der Sitzung vom: <u>21.10.2025</u> Zahl: <u>004-3/2025 (3)</u> 		Genehmigungsvermerk:	

	Gemeinde Frauenstein	Europastraße 8, 9524 Villach Telefon: 04242 23323 E-Mail: office@l-w-k.at www.l-w-k.at	
Art des Planes: Lageplan zum Umwidmungsantrag		VPG-Nummer: 4d/2025	
Ergänzende Informationen:	Grundstück Nr.: Teilfläche: .143 (ca. 103 m ²)		Stand: 15.01.2025 DKM 10/2024
	Katastralgemeinde: Dörf (74502)		
	Maßstab: 1:1000		
			
Widmungsänderung von: Verkehrsflächen - allgemeine Verkehrsfläche			
Widmungsänderung in: Grünland - Für die Land- und Forstwirtschaft bestimmte Fläche, Ödland			
Flächenausmaß: ca. 103 m ²			
Kundmachung: vom 18.09.25 bis 16.10.25			
Gemeinderatsbeschluss in der Sitzung vom: 21.10.2025 Zahl: 004-3/2025 (3)		Genehmigungsvermerk:	

Genehmigungsvermerk:



Gemeinde
Frauenstein

Europastraße 8, 9524 Villach
Telefon: 04242 23323
E-Mail: office@l-w-k.at
www.l-w-k.at



Art des Planes: Lageplan zum Umwidmungsantrag

VPG-Nummer: 5b/2025


Ergänzende
Informationen:

Grundstück Nr.: Teilflächen: 1000 (ca. 174 m²), 1001 (ca. 11.040 m²)

Katastralgemeinde: Kraig (74513)

Maßstab: 1:2000

Stand: 21.01.2025
DKM 10/2024

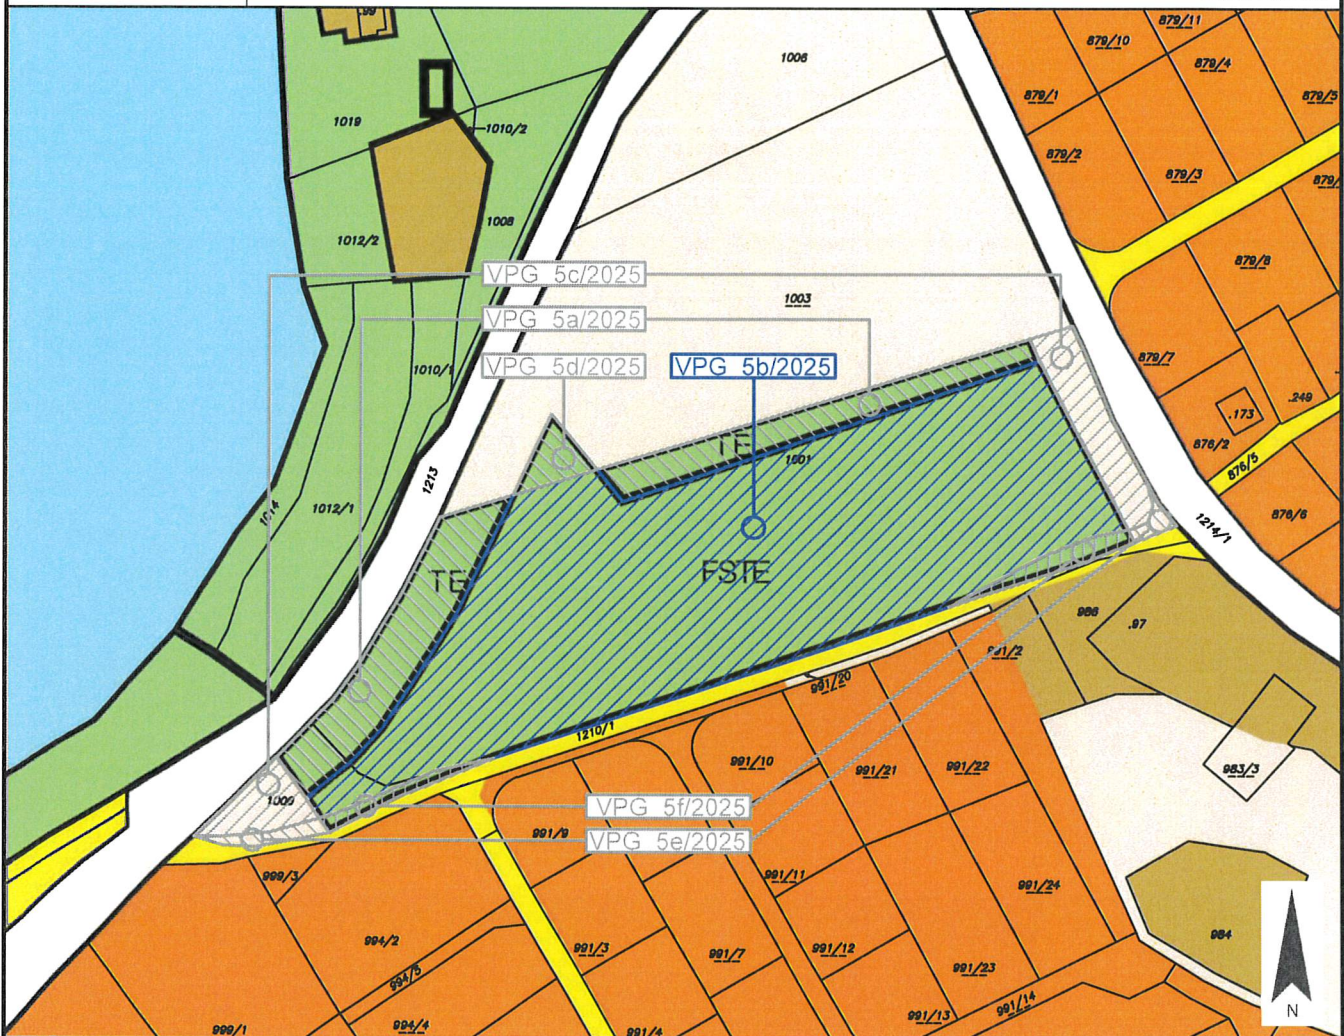

	Gemeinde Frauenstein	Europastraße 8, 9524 Villach Telefon: 04242 23323 E-Mail: office@l-w-k.at www.l-w-k.at	
Art des Planes: Lageplan zum Umwidmungsantrag		VPG-Nummer: 5c/2025	
Ergänzende Informationen:	Grundstück Nr.: Teilflächen: 1000 (ca. 357 m ²), 1001 (ca. 637 m ²)		Stand: 21.01.2025 DKM 10/2024
	Katastralgemeinde: Kraig (74513)		
	Maßstab: 1:2000		



Gemeinde
Frauenstein

Europastraße 8, 9524 Villach
Telefon: 04242 23323
E-Mail: office@l-w-k.at
www.l-w-k.at



Art des Planes: Lageplan zum Umwidmungsantrag

VPG-Nummer: 5d/2025


Ergänzende
Informationen:

Grundstück Nr.: Teilfläche: 1003 (ca. 221 m²)

Katastralgemeinde: Kraig (74513)

Maßstab: 1:2000

Stand: 21.01.2025
DKM 10/2024

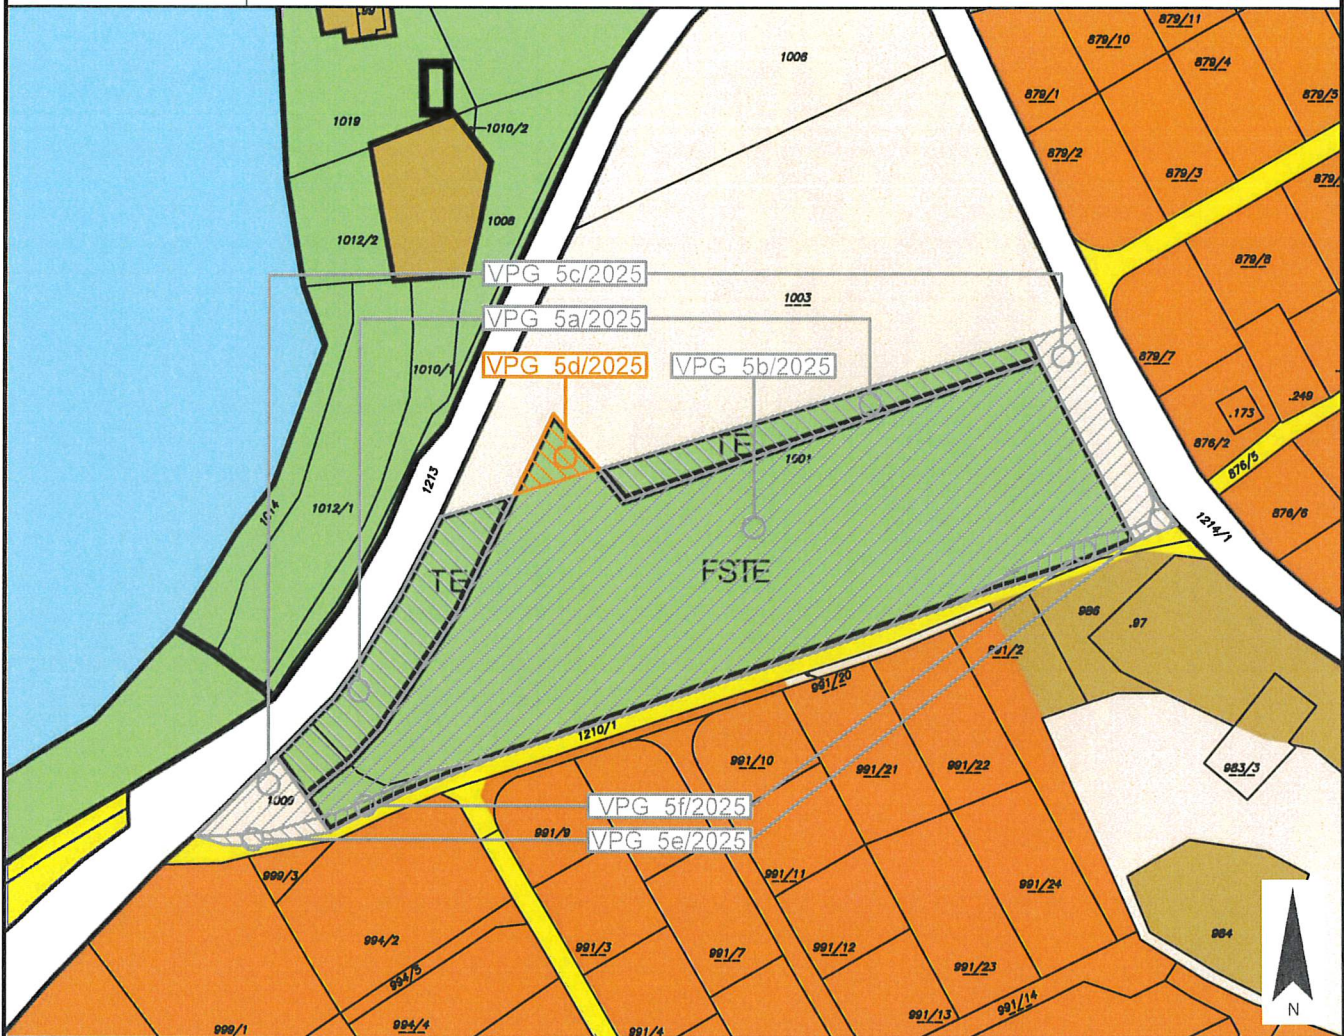

Widmungsänderung von: Grünland - Freizeit- Sport- Tennis

Widmungsänderung in: Grünland - Für die Land- und Forstwirtschaft bestimmte Fläche, Ödland

Flächenausmaß: ca. 221 m²

Kundmachung: vom 18.09.25 bis 16.10.25

Gemeinderatsbeschluss in der
Sitzung vom: 21.10.2025
Zahl: 004-3/2025 (3)


Genehmigungsvermerk:

Europastraße 8, 9524 Villach
Telefon: 04242 23323
E-Mail: office@l-w-k.at
www.l-w-k.at



VPG-Nummer: 5e/2025

Stand: 21.01.2025
DKM 10/2024

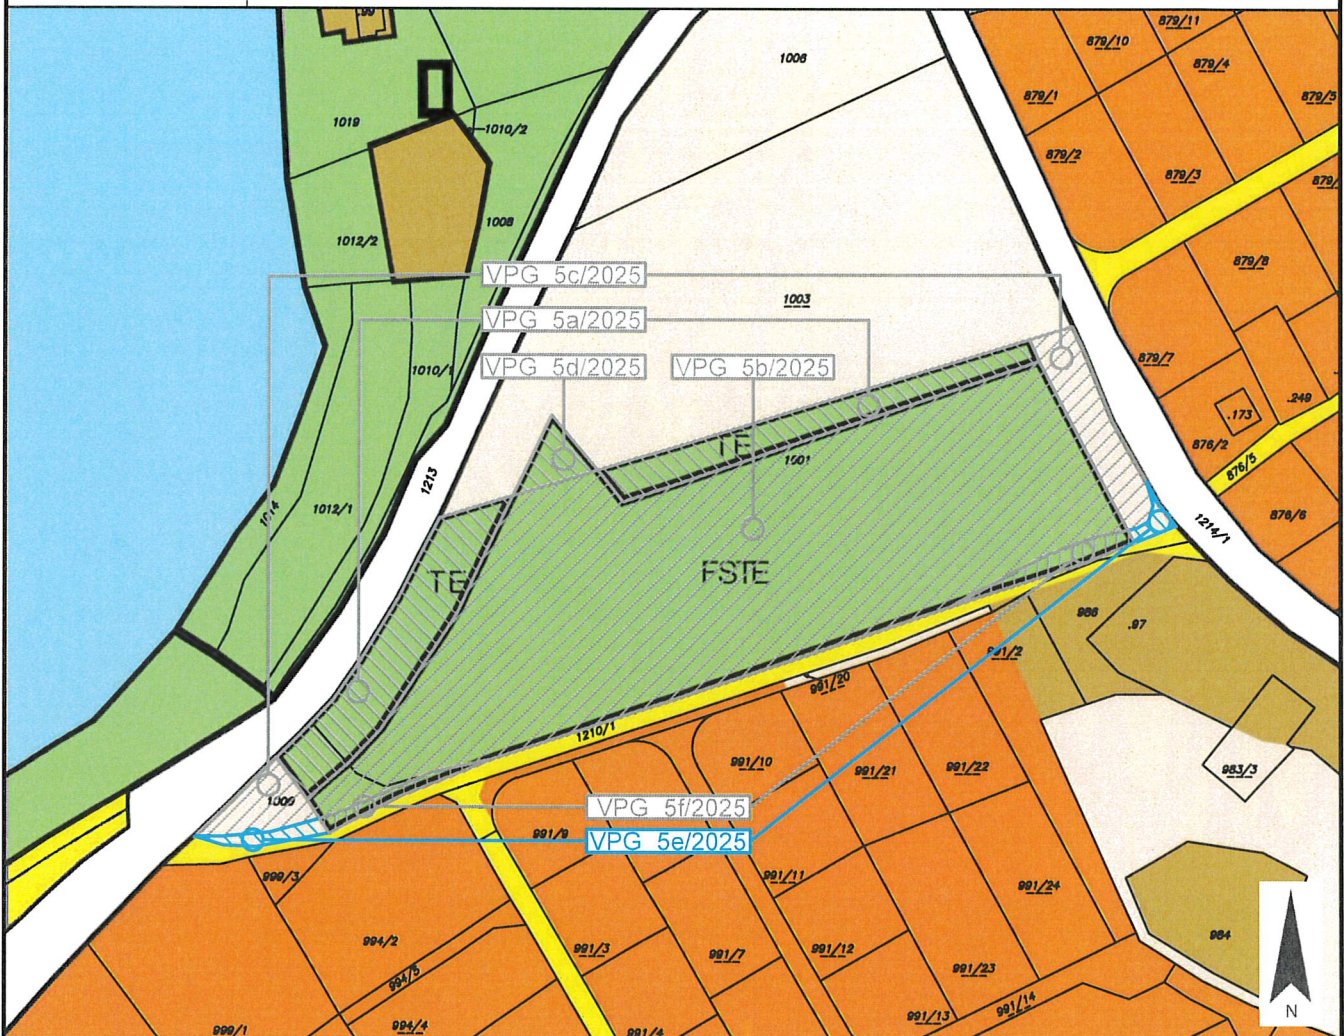

Gemeinderatsbeschluss in der
Sitzung vom: 21.10.2025
Zahl: 004-3/2025 (3)

Genehmigungsvermerk:



Gemeinde
Frauenstein

Europastraße 8, 9524 Villach
Telefon: 04242 23323
E-Mail: office@l-w-k.at
www.l-w-k.at



Art des Planes: Lageplan zum Umwidmungsantrag

VPG-Nummer: 5f/2025


Ergänzende
Informationen:

Grundstück Nr.: Teilfläche: 1210/1 (ca. 342 m²)

Katastralgemeinde: Kraig (74513)

Maßstab: 1:2000

Stand: 21.01.2025
DKM 10/2024

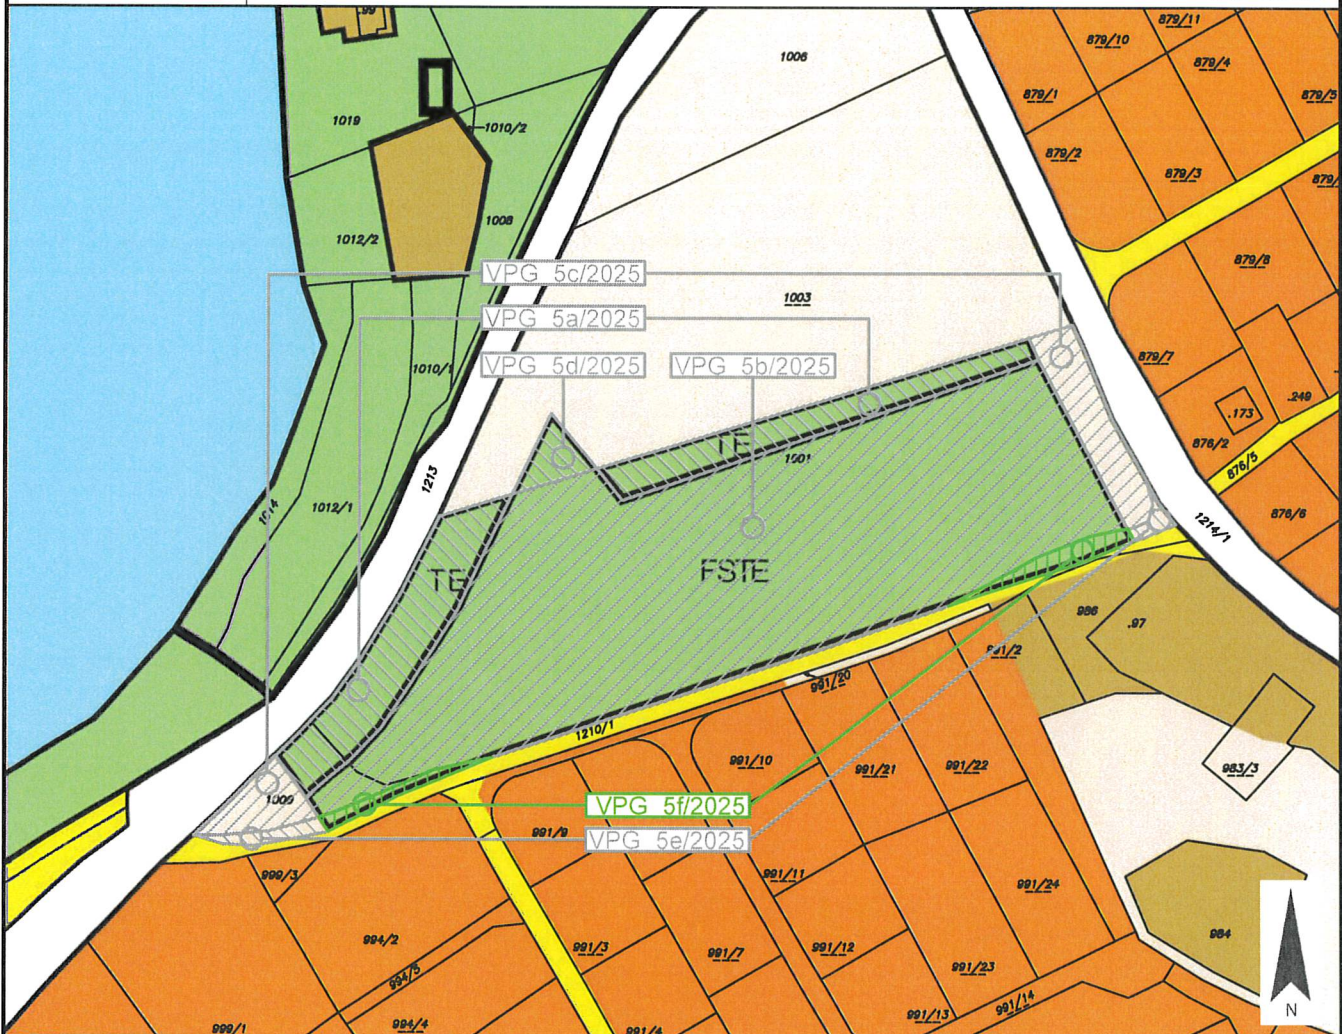

Widmungsänderung von: Grünland - Freizeit- Sport- Tennis

Widmungsänderung in: Verkehrsflächen - allgemeine Verkehrsfläche

Flächenausmaß: ca. 342 m²

Kundmachung: vom 18.09.25 bis 16.10.25

Gemeinderatsbeschluss in der
Sitzung vom: 21.10.2025
Zahl: 004-3/2025 (3)



Genehmigungsvermerk:

