
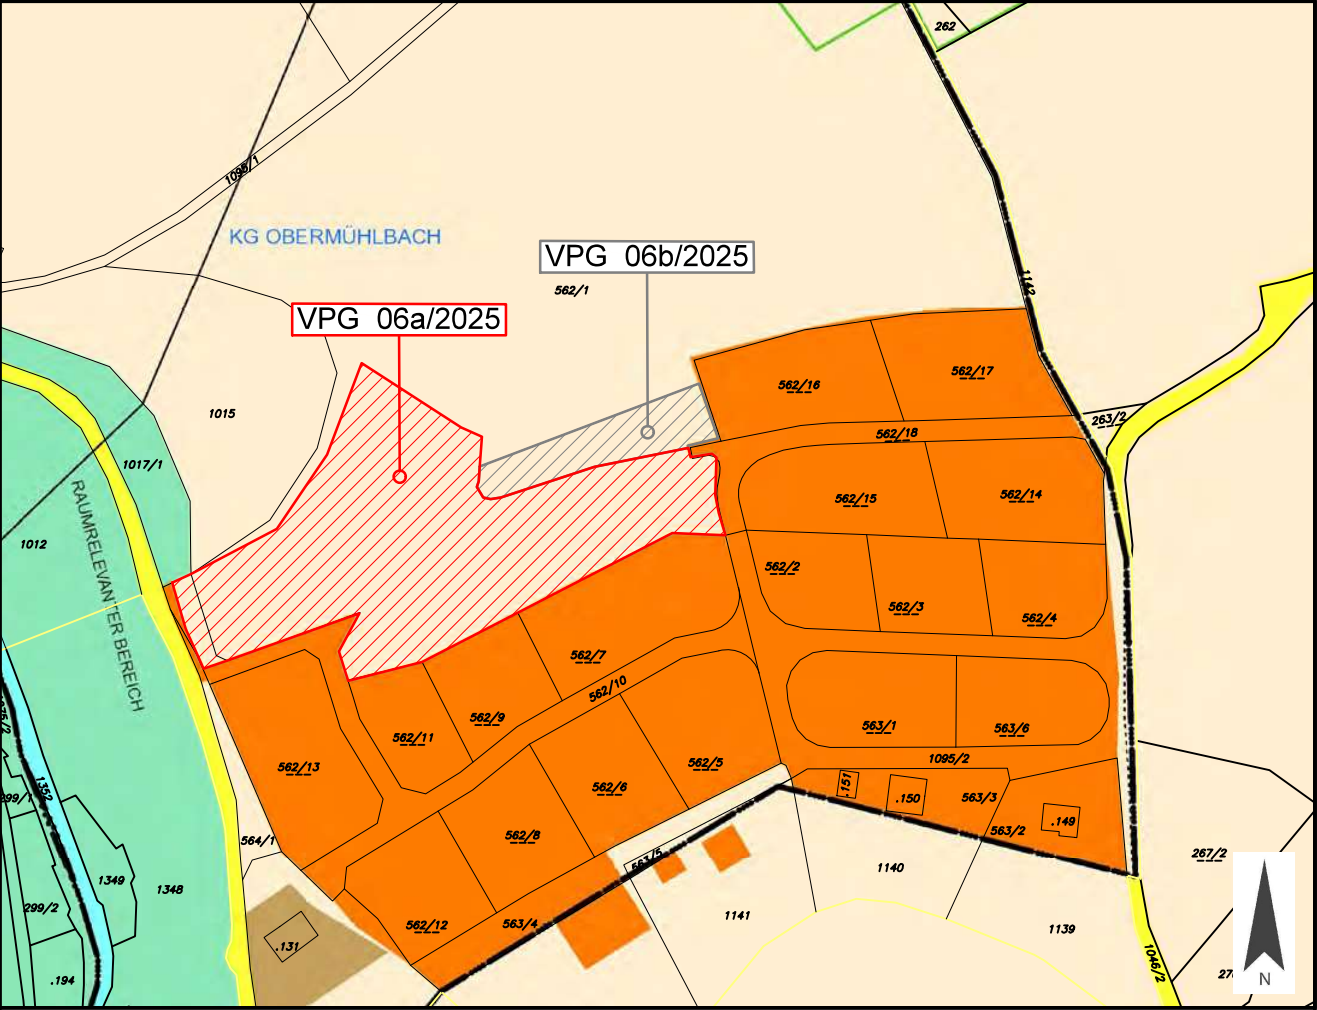
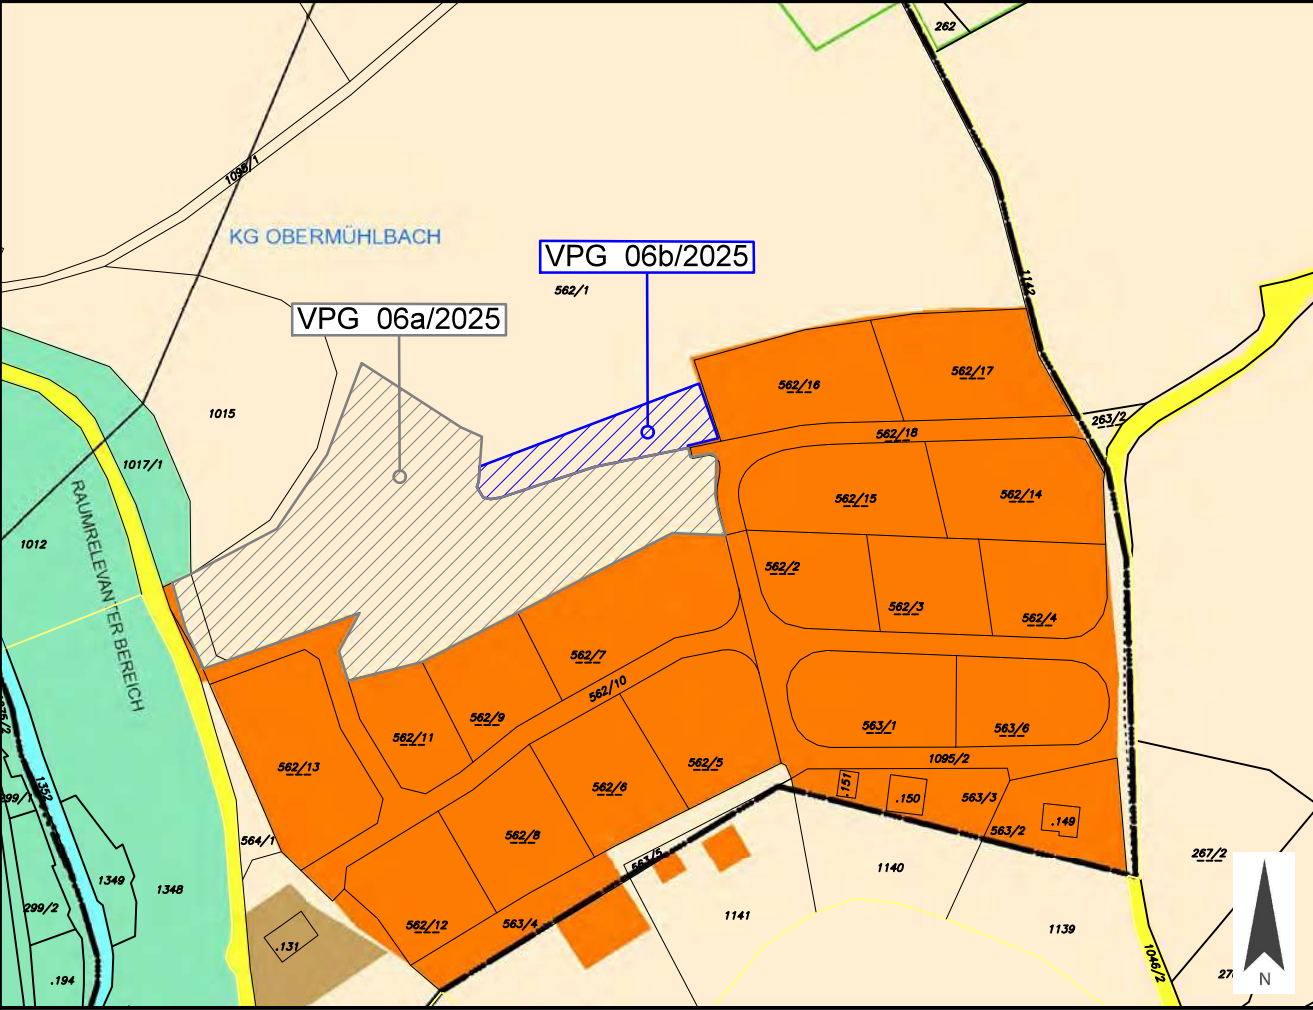


Anlage 1 Blatt 1/3	Gemeinde Frauenstein	Europastraße 8, 9524 Villach Telefon: 04242 23323 E-Mail: office@l-w-k.at www.l-w-k.at  Z i v i l t e c h n i k e r G m b H
Art des Planes:	Lageplan zur Umwidmungsanregung	VPG-Nummer: 06a/2025
Ergänzende Informationen:	Grundstück Nr.: Teilflächen: 562/1 (ca. 6.174 m²), 562/10 (ca. 149 m²)	
	Katastralgemeinde: Obermühlbach (74519)	
	Maßstab: 1:2000	Stand: 10.04.2025 DKM 10/2024
		
Widmungsänderung von:	Grünland - Für die Land- und Forstwirtschaft bestimmte Fläche, Ödland	
Widmungsänderung in:	Bauland - Wohngebiet	
Flächenausmaß:	ca. 6.323 m²	
Kundmachung:	vom 18.09.2025	bis 16.10.2025
Gemeinderatsbeschluss in der Sitzung vom: 16.12.2025 Zahl: 031-2/2025		

Anlage 1 Blatt 2/3	Gemeinde Frauenstein	Europastraße 8, 9524 Villach Telefon: 04242 23323 E-Mail: office@l-w-k.at www.l-w-k.at  Z i v i l t e c h n i k e r G m b H
Art des Planes:	Lageplan zur Umwidmungsanregung	VPG-Nummer: 06b/2025
Ergänzende Informationen:	Grundstück Nr.: Teilfläche: 562/1 (ca. 849 m ²)	
	Katastralgemeinde: Obermühlbach (74519)	
	Maßstab: 1:2000	Stand: 10.04.2025 DKM 10/2024
		
Widmungsänderung von:	Grünland - Für die Land- und Forstwirtschaft bestimmte Fläche, Ödland	
Widmungsänderung in:	Grünland - Park	
Flächenausmaß:	ca. 849 m ²	
Kundmachung:	vom 18.09.2025	bis 16.10.2025
Gemeinderatsbeschluss in der Sitzung vom: 16.12.2025 Zahl: 031-2/2025		

Anlage 1 Blatt 3/3	Gemeinde Frauenstein	Europastraße 8, 9524 Villach Telefon: 04242 23323 E-Mail: office@l-w-k.at www.l-w-k.at  Z i v i l t e c h n i k e r G m b H
Art des Planes:	Lageplan zur Umwidmungsanregung	VPG-Nummer: 06/2025 Stand: 10.04.2025 DKM 10/2024
Ergänzende Informationen:	Grundstück Nr.: _____	
	Katastralgemeinde: Obermühlbach (74519)	
	Maßstab: 1:2000	
		
Widmungsänderung von: _____		
Widmungsänderung in: _____		
Flächenausmaß: _____		
Kundmachung: vom 18.09.2025 bis 16.10.2025		
Gemeinderatsbeschluss in der Sitzung vom: 16.12.2025 Zahl: 031-2/2025		

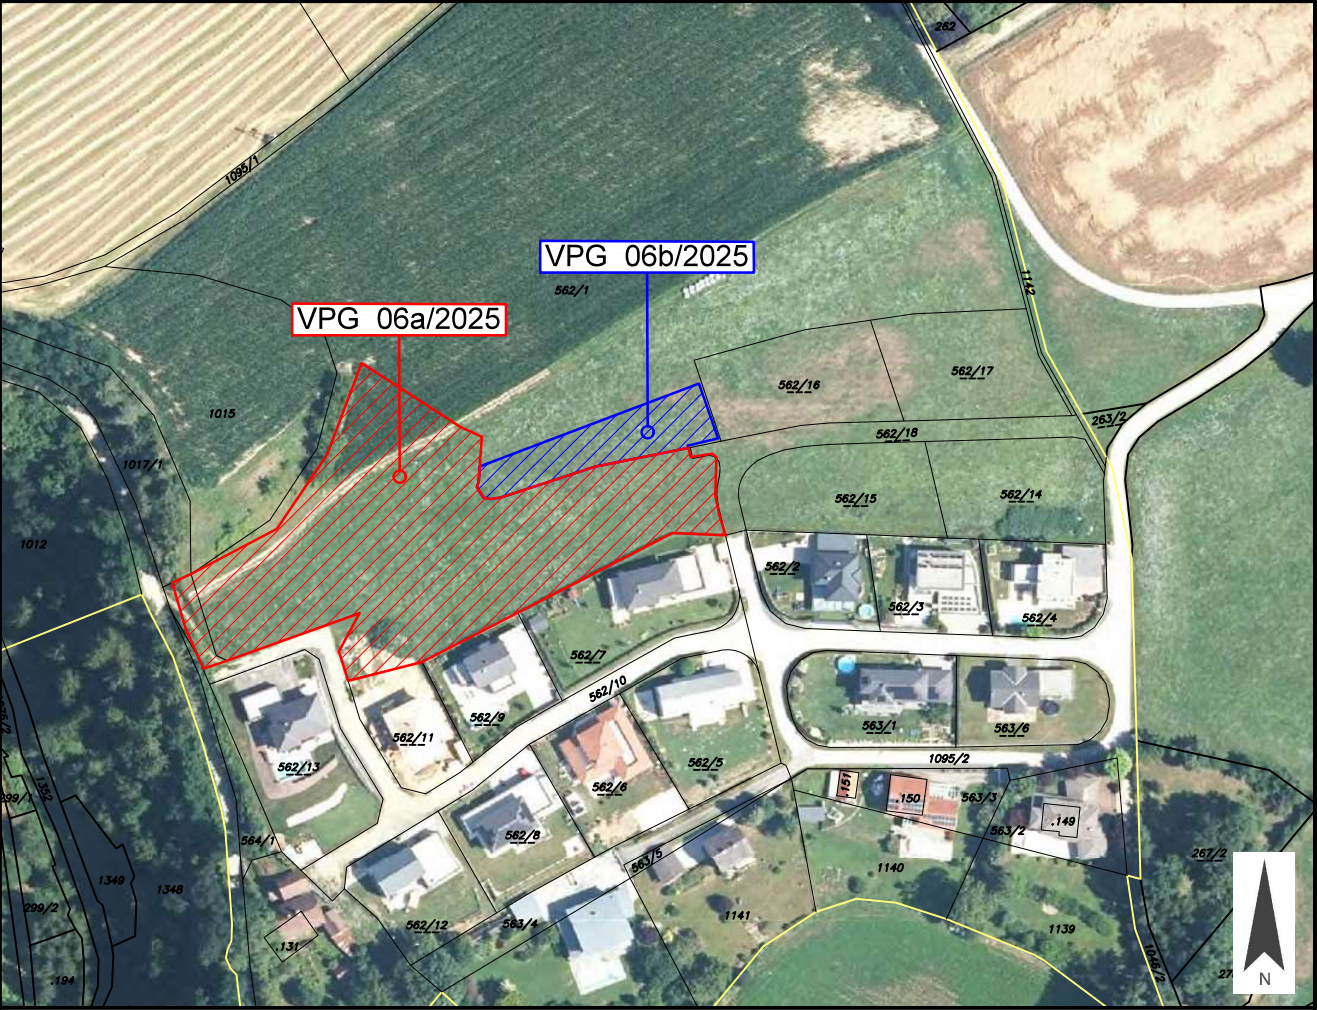