



Gemeinde
Heiligenblut am Großglockner

Europastraße 8, 9524 Villach
Telefon: 04242 23323
E-Mail: office@l-w-k.at
www.l-w-k.at



Art des Planes: Lageplan zum Umwidmungsantrag

VPG-Nummer: 01/2021


Ergänzende
Informationen:

Grundstück Nr.: Teilfläche: 1211 (ca. 570 m²)

Katastralgemeinde: Zlapp und Hof (73518)

Maßstab: 1:2000

Stand: 06.10.2021

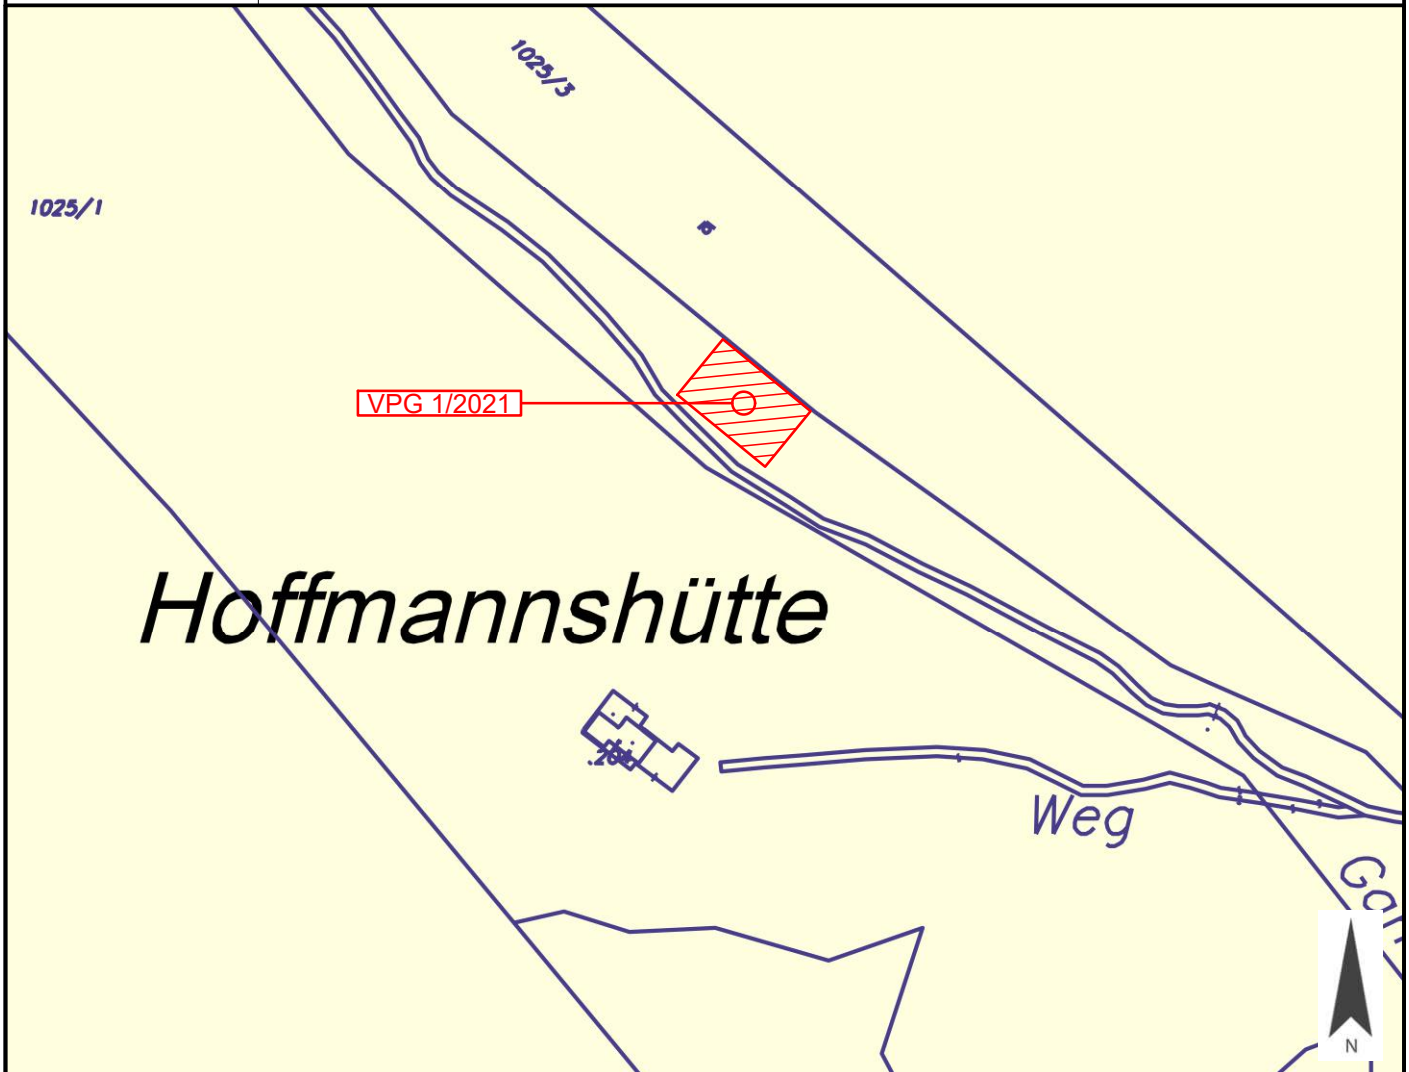

Widmungsänderung von: Grünland - Für die Land- und Forstwirtschaft bestimmte Fläche, Ödland

Widmungsänderung in: Grünland - Schutzhütte

Flächenausmaß: ca. 570 m²

Kundmachung: vom _____ bis _____

Gemeinderatsbeschluss in der
Sitzung vom: _____
Zahl: _____

Genehmigungsbescheid Amt der Kärntner Landesregierung



Gemeinde
Heiligenblut am Großglockner

Europastraße 8, 9524 Villach
Telefon: 04242 23323
E-Mail: office@l-w-k.at
www.l-w-k.at



Art des Planes:

Ausschnitt aus dem
Örtlichen Entwicklungskonzept

VP-Nummer: 01/2021

Ergänzende
Informationen:

Beschluss Gemeinderat: 23.10.2018

Blattschnitt: B1

Maßstab: 1:5000

Stand: 06.10.2021

