



Stadtgemeinde
Spittal an der Drau

Europastraße 8, 9524 Villach
Telefon: 04242 23323
E-Mail: office@l-w-k.at
www.l-w-k.at



Art des Planes: Lageplan zum Umwidmungsantrag

VPG-Nummer: 7a/2023


Ergänzende
Informationen:

Grundstück Nr.: Vollfläche: 1242/1

Katastralgemeinde: SPITTAL AN DER DRAU (73419)

Maßstab: 1:2000

Stand: 19.04.2023

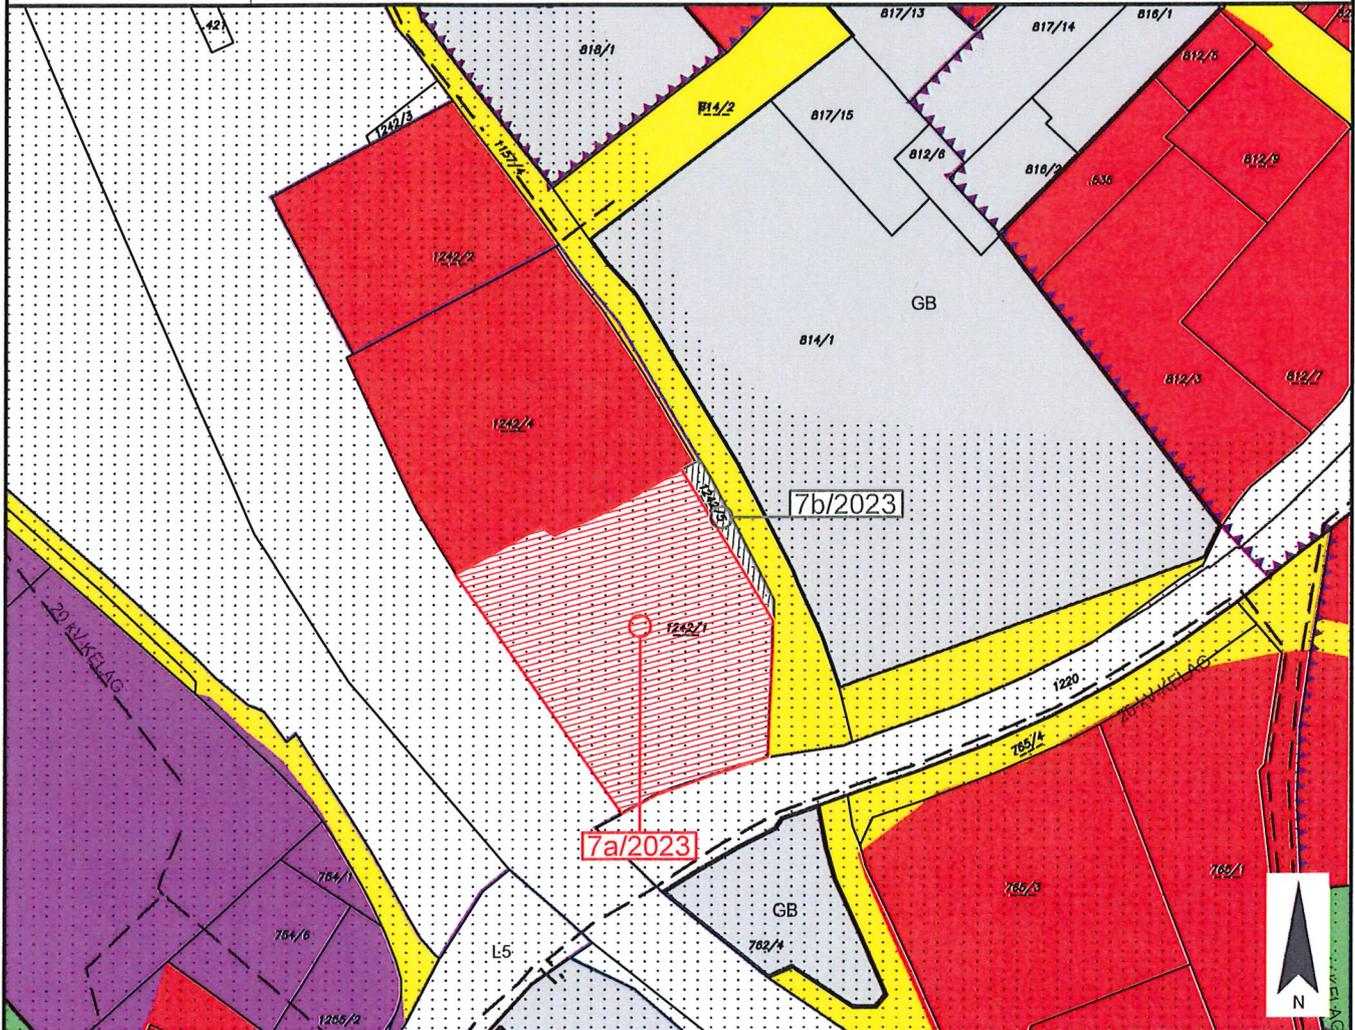

Widmungsänderung von: Ersichtlichmachungen - Hauptbahn - Bestand

Widmungsänderung in: Bauland - Geschäftsgebiet

Flächenausmaß beschlossen: ca. 4.930 m²

Kundmachung: vom 12.10.2023 bis 09.11.2023

Gemeinderatsbeschluss in der

Sitzung vom: 03.07.2024
Zahl: 011010012024/Mag. Ku.

Genehmigungsvermerk:

	<p style="text-align: center;">Dieses Dokument wurde amtssigniert!</p> <p style="text-align: center;">Informationen unter http://www.spittal-drau.at/buergerservice-amtstafel/amtssignatur.html</p>
<p>Hinweis:</p>	<p>Dieses Dokument wurde amtssigniert. Auch ein Ausdruck dieses Dokumentes hat gemäß § 20 E-Government-Gesetz die Beweiskraft einer öffentlichen Urkunde.</p>

Signatur aufgebracht von Heidrun Cottogni, 06.08.2024 15:12:20