



Stadtgemeinde  
Spittal an der Drau

Europastraße 8, 9524 Villach  
Telefon: 04242 23323  
E-Mail: office@l-w-k.at  
www.l-w-k.at




Art des Planes: Lageplan zum Umwidmungsantrag

VPG-Nummer: 7b/2023

Ergänzende  
Informationen:

Grundstück Nr.: Vollfläche: 1242/5  
Katastralgemeinde: SPITTAL AN DER DRAU (73419)  
Maßstab: 1:2000

Stand: 19.04.2023

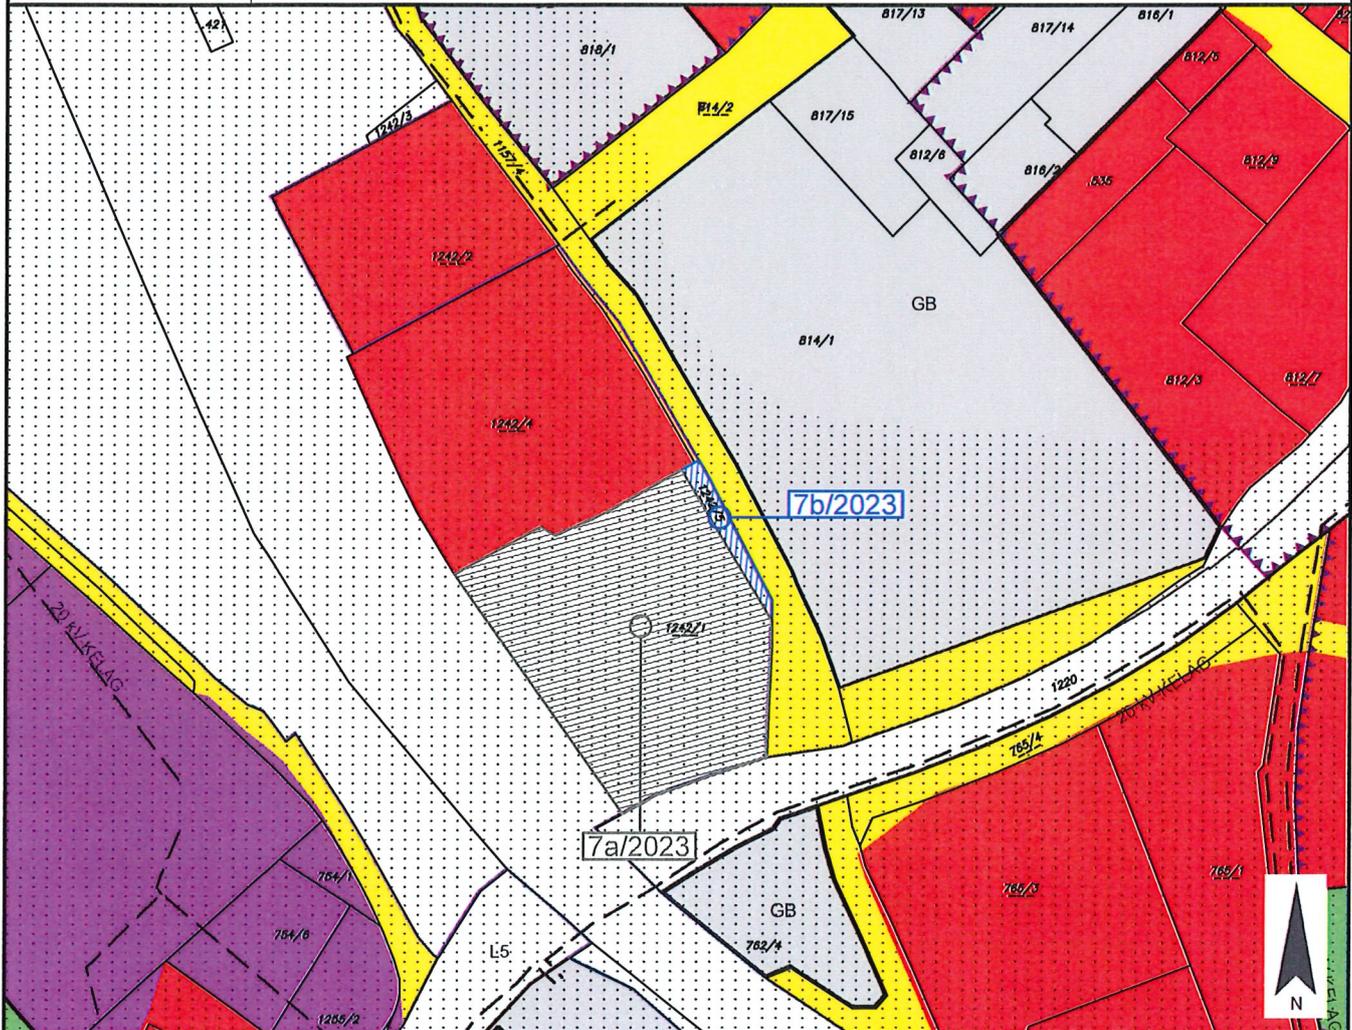

Widmungsänderung von: Ersichtlichmachungen - Hauptbahn - Bestand

Widmungsänderung in: Verkehrsflächen - allgemeine Verkehrsfläche

Flächenausmaß beschlossen: ca. 201 m<sup>2</sup>

Kundmachung: vom 12.10.2023 bis 09.11.2023

Gemeinderatsbeschluss in der  
Sitzung vom: 03.07.2024  
Zahl: 01/01001/2024 | Mag. Ku.

Genehmigungsvermerk:

 The logo is circular with a white background. It features a red shield with a white eagle and a yellow star. The text "Stadtgemeinde Spittal an der Drau" is written around the top inner edge, and "@ Amtssignatur" is written around the bottom inner edge.	<p style="text-align: center;"><b>Dieses Dokument wurde amtssigniert!</b></p> <p style="text-align: center;">Informationen unter <a href="http://www.spittal-drau.at/buergerservice-amtstafel/amtssignatur.html">http://www.spittal-drau.at/buergerservice-amtstafel/amtssignatur.html</a></p>
<p>Hinweis:</p>	<p>Dieses Dokument wurde amtssigniert. Auch ein Ausdruck dieses Dokumentes hat gemäß § 20 E-Government-Gesetz die Beweiskraft einer öffentlichen Urkunde.</p>

Signatur aufgebracht von Heidrun Cottogni, 06.08.2024 15:12:33