



Stadtgemeinde
Spittal an der Drau

Europastraße 8, 9524 Villach
Telefon: 04242 23323
E-Mail: office@l-w-k.at
www.l-w-k.at



Art des Planes: Lageplan zum Umwidmungsantrag

VP-Nummer: 4/2025


Ergänzende
Informationen:

Grundstück Nr.: Teilfläche: 883/1 (ca. 64 m²)

Katastralgemeinde: AMLACH (73401)

Maßstab: 1:1000

Stand: 25.08.2025
DKM 04/2025

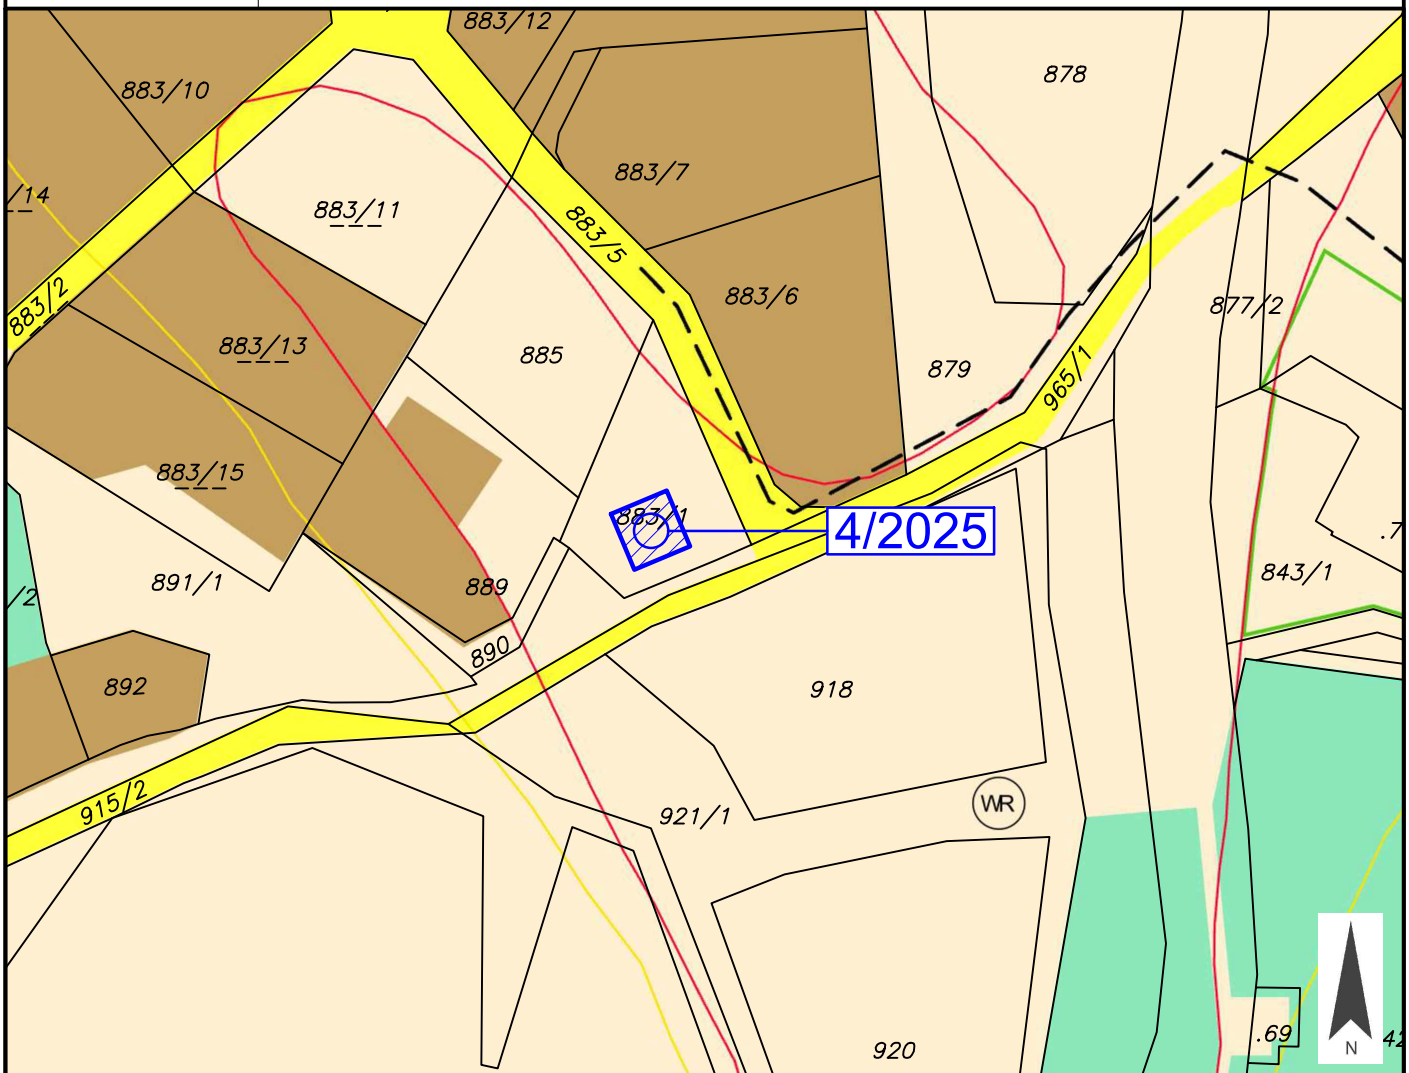

Widmungsänderung von: Grünland - Für die Land- und Forstwirtschaft bestimmte Fläche, Ödland

Widmungsänderung in: Grünland - Garten-, und Gerätehütte

Flächenausmaß beschlossen: ca. 64 m²

Kundmachung: vom _____ bis _____

Gemeinderatsbeschluss in der
Sitzung vom: _____
Zahl: _____

Genehmigungsvermerk:



Stadtgemeinde
Spittal an der Drau

Europastraße 8, 9524 Villach
Telefon: 04242 23323
E-Mail: office@l-w-k.at
www.l-w-k.at



Art des Planes: Lageplan zum Umwidmungsantrag

VP-Nummer: 4/2025


Ergänzende
Informationen:

Grundstück Nr.: Teilfläche: 883/1 (ca. 64 m²)

Katastralgemeinde: AMLACH (73401)

Maßstab: 1:1000

Stand: 25.08.2025
DKM 04/2025

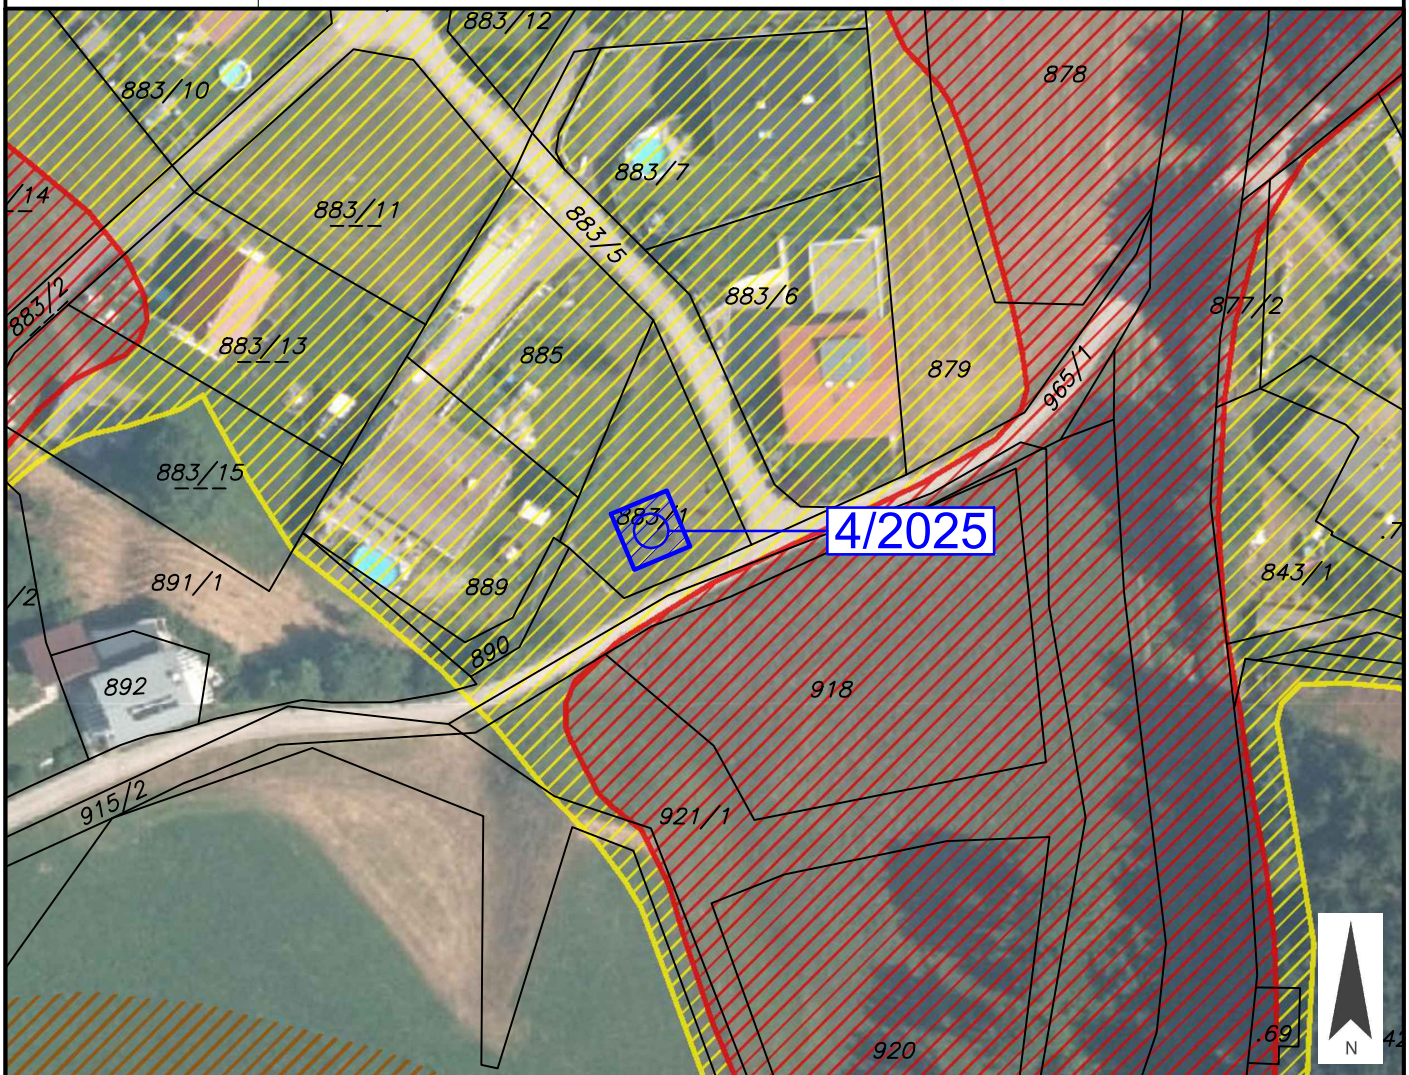

Widmungsänderung von: Grünland - Für die Land- und Forstwirtschaft bestimmte Fläche, Ödland

Widmungsänderung in: Grünland - Garten-, und Gerätehütte

Flächenausmaß beschlossen: ca. 64 m²

Kundmachung: vom _____ bis _____

Gemeinderatsbeschluss in der
Sitzung vom: _____
Zahl: _____

Genehmigungsvermerk:



Stadtgemeinde
Spittal an der Drau

Europastraße 8, 9524 Villach
Telefon: 04242 23323
E-Mail: office@l-w-k.at
www.l-w-k.at



Art des Planes: Lageplan zum Umwidmungsantrag

VP-Nummer: 4/2025

Ergänzende
Informationen:

Grundstück Nr.: Teilfläche: 883/1 (ca. 64 m²)

Katastralgemeinde: AMLACH (73401)

Maßstab: 1:1000

Stand: 25.08.2025
DKM 04/2025



Widmungsänderung von: Grünland - Für die Land- und Forstwirtschaft bestimmte Fläche, Ödland

Widmungsänderung in: Grünland - Garten-, und Gerätehütte

Flächenausmaß beschlossen: ca. 64 m²

Kundmachung: vom _____ bis _____

Gemeinderatsbeschluss in der
Sitzung vom: _____
Zahl: _____

Genehmigungsvermerk:



Stadtgemeinde
Spittal an der Drau

Europastraße 8, 9524 Villach
Telefon: 04242 23323
E-Mail: office@l-w-k.at
www.l-w-k.at



Art des Planes: Lageplan zum Umwidmungsantrag

VP-Nummer: 4/2025

Ergänzende
Informationen:

Beschluss Gemeinderat: 13.06.2017

Blattschnitt: A1

Maßstab: 1:5000

Stand: 25.08.2025

