



Stadtgemeinde
Spittal an der Drau

Europastraße 8, 9524 Villach
Telefon: 04242 23323
E-Mail: office@l-w-k.at
www.l-w-k.at



Art des Planes: Lageplan zum Umwidmungsantrag

VPG-Nummer: 6/2024


Ergänzende
Informationen:

Grundstück Nr.: Teilflächen: 770 (ca. 211 m²), 772/1 (ca. 33 m²)

Katastralgemeinde: OLSACH (73415)

Maßstab: 1:1000

Stand: 13.01.2025
DKM 10/2024

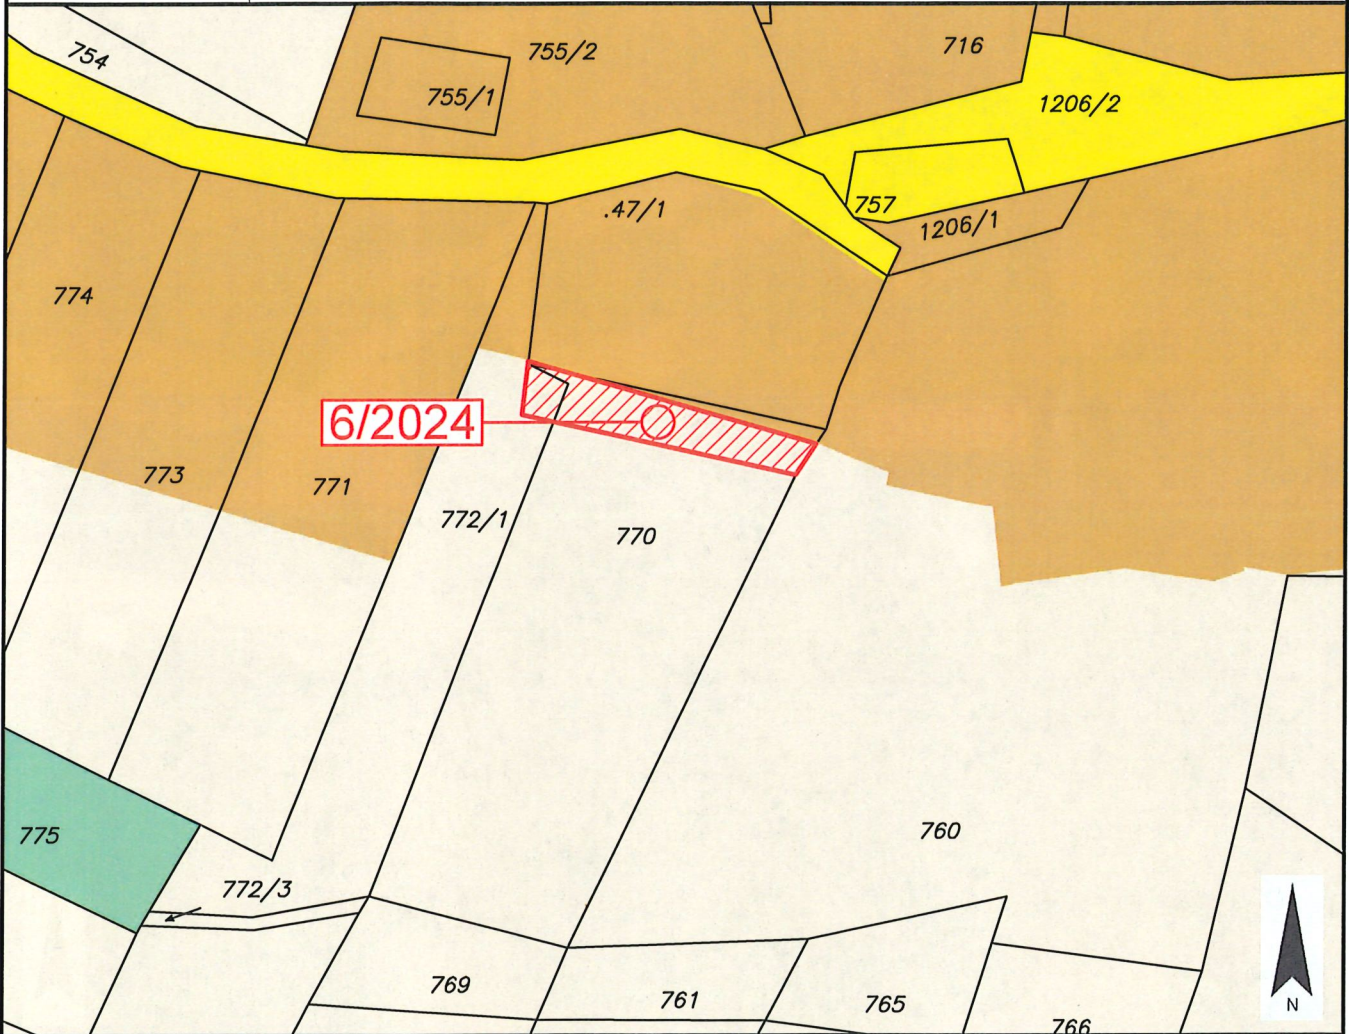

Widmungsänderung von: Grünland - Für die Land- und Forstwirtschaft bestimmte Fläche, Ödland

Widmungsänderung in: Bauland - Dorfgebiet

Flächenausmaß beschlossen: ca. 244 m²

Kundmachung: vom 05.01.2026 bis 02.02.2026

Gemeinderatsbeschluss in der
Sitzung vom: 04.03.2026
Zahl: 110/100/2026 / Mag. Rul
Saba

Genehmigungsvermerk:

Genehmigt: Bescheid des Amtes der
Kärntner Landesregierung vom
27.05.2026, Zahl: 07.R0-M3-51329/
....., Zahl:
Kundm. Elektronisches Amtsblatt 2026-23
am 23.06.2026



Stadtgemeinde
Spittal an der Drau

Europastraße 8, 9524 Villach
Telefon: 04242 23323
E-Mail: office@l-w-k.at
www.l-w-k.at



Art des Planes: Lageplan zum Umwidmungsantrag

VP-Nummer: 6/2024

Ergänzende
Informationen:

Grundstück Nr.: Teilflächen: 770 (ca. 211 m²), 772/1 (ca. 33 m²)

Katastralgemeinde: OLSACH (73415)

Maßstab: 1:1000

Stand: 13.01.2025
DKM 10/2024



Widmungsänderung von: Grünland - Für die Land- und Forstwirtschaft bestimmte Fläche, Ödland

Widmungsänderung in: Bauland - Dorfgebiet

Flächenausmaß beschlossen: ca. 244 m²

Kundmachung: vom 05.01.2026 bis 02.02.2026

Gemeinderatsbeschluss in der
Sitzung vom: 04.03.2026
Zahl: 1/10100/2026 / Marg. Hu
Sobch

Genehmigungsvermerk:

Genehmigt: Bescheid des Amtes der
Kärntner Landesregierung vom
27.05.2026, Zahl: 07-RO-113-51329/
2026-23
Kundm. Elektronisches Amtsblatt
am 23.06.2026



Stadtgemeinde
Spittal an der Drau

Europastraße 8, 9524 Villach
Telefon: 04242 23323
E-Mail: office@l-w-k.at
www.l-w-k.at



Art des Planes: Lageplan zum Umwidmungsantrag

VPG-Nummer: 6/2024

Ergänzende
Informationen:

Beschluss Gemeinderat: 13.06.2017

Blattschnitt: B2

Maßstab: 1:5000

Stand: 13.01.2025

