



Gemeinde
Stall

Art des Planes: Lageplan zur Aufhebung des Aufschließungsgebiets


Ergänzende
Informationen:

Grundstück Nr.: Teilfläche: 404/2 (ca. 330 m²)

Katastralgemeinde: Stall (73513)

Maßstab: 1:1000

Stand: 26.05.2025
DKM 10/2024

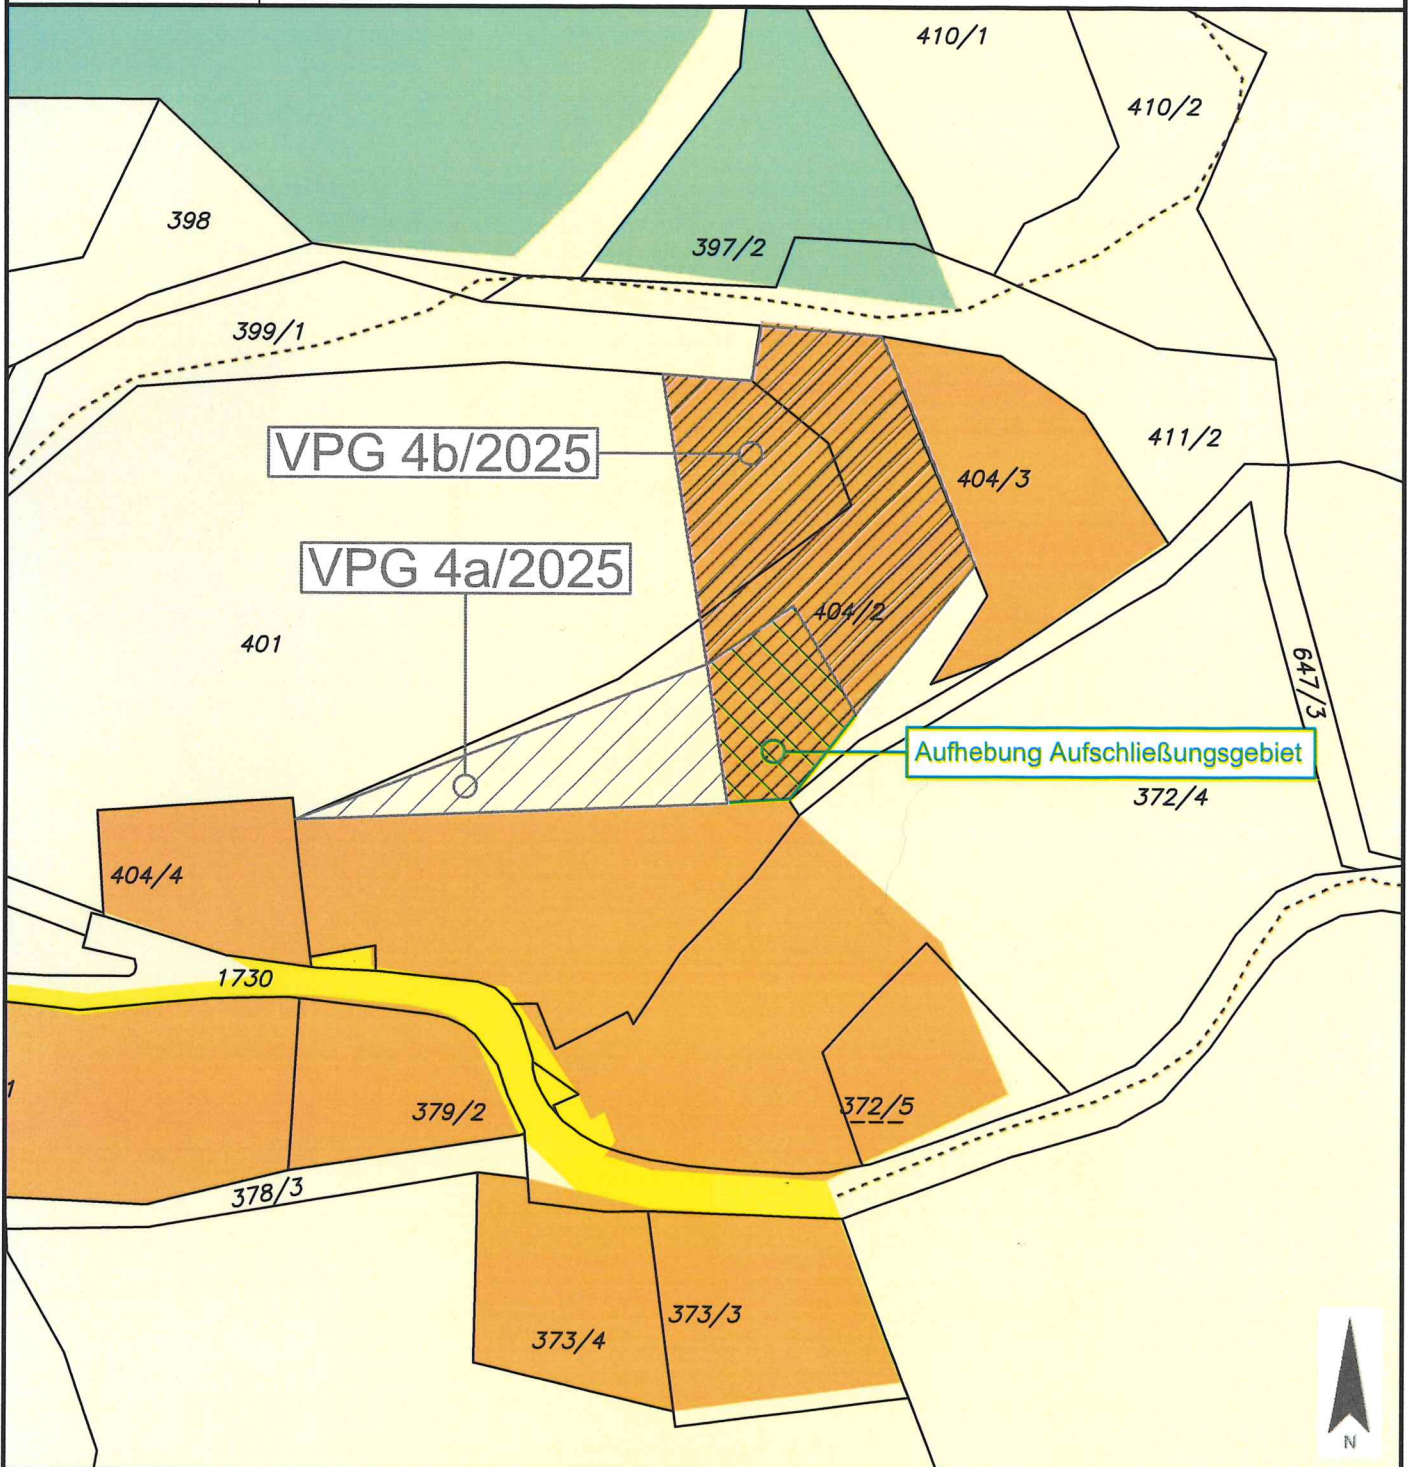

Flächenwidmung: Bauland - Dorfgebiet

Flächenausmaß: ca. 330 m²