



Marktgemeinde
Lurnfeld

Europastraße 8, 9524 Villach
Telefon: 04242 23323
E-Mail: office@l-w-k.at
www.l-w-k.at



Art des Planes: Lageplan zur Umwidmungsanregung

VP-Nummer: 3a/2025 RW


Ergänzende
Informationen:

Grundstück Nr.: Teilflächen: 919/3 (ca. 67 m²)

Katastralgemeinde: Pusarnitz (73416)

Maßstab: 1:500

Stand: 23.07.2025
DKM 10/2024

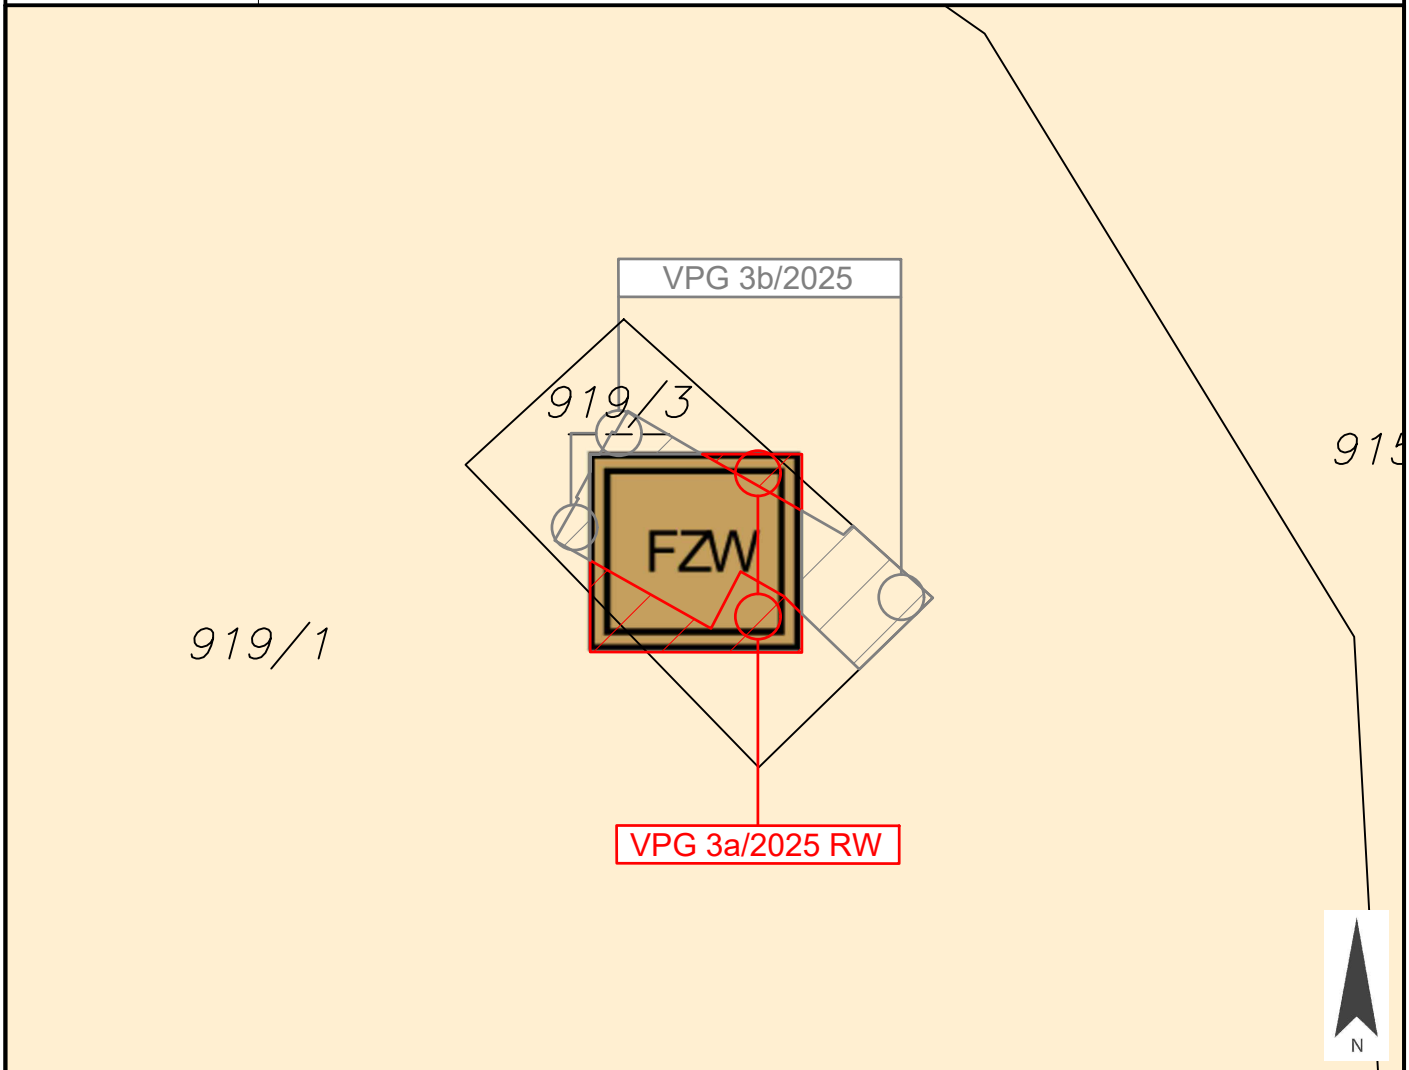

Widmungsänderung von: Bauland - Dorfgebiet - Sonderwidmung - Freizeitwohnsitz

Widmungsänderung in: Grünland - Für die Land- und Forstwirtschaft bestimmte Fläche, Ödland

Flächenausmaß beschlossen: ca. 67 m²

Kundmachung: vom _____ bis _____

Gemeinderatsbeschluss in der

Sitzung vom: _____

Zahl: _____



Marktgemeinde
Lurnfeld

Europastraße 8, 9524 Villach
Telefon: 04242 23323
E-Mail: office@l-w-k.at
www.l-w-k.at



Art des Planes: Lageplan zur Umwidmungsanregung

VPG-Nummer: 3b/2025


Ergänzende
Informationen:

Grundstück Nr.: Teilflächen: 919/3 (ca. 67 m²)

Katastralgemeinde: Pusarnitz (73416)

Maßstab: 1:500

Stand: 23.07.2025
DKM 10/2024

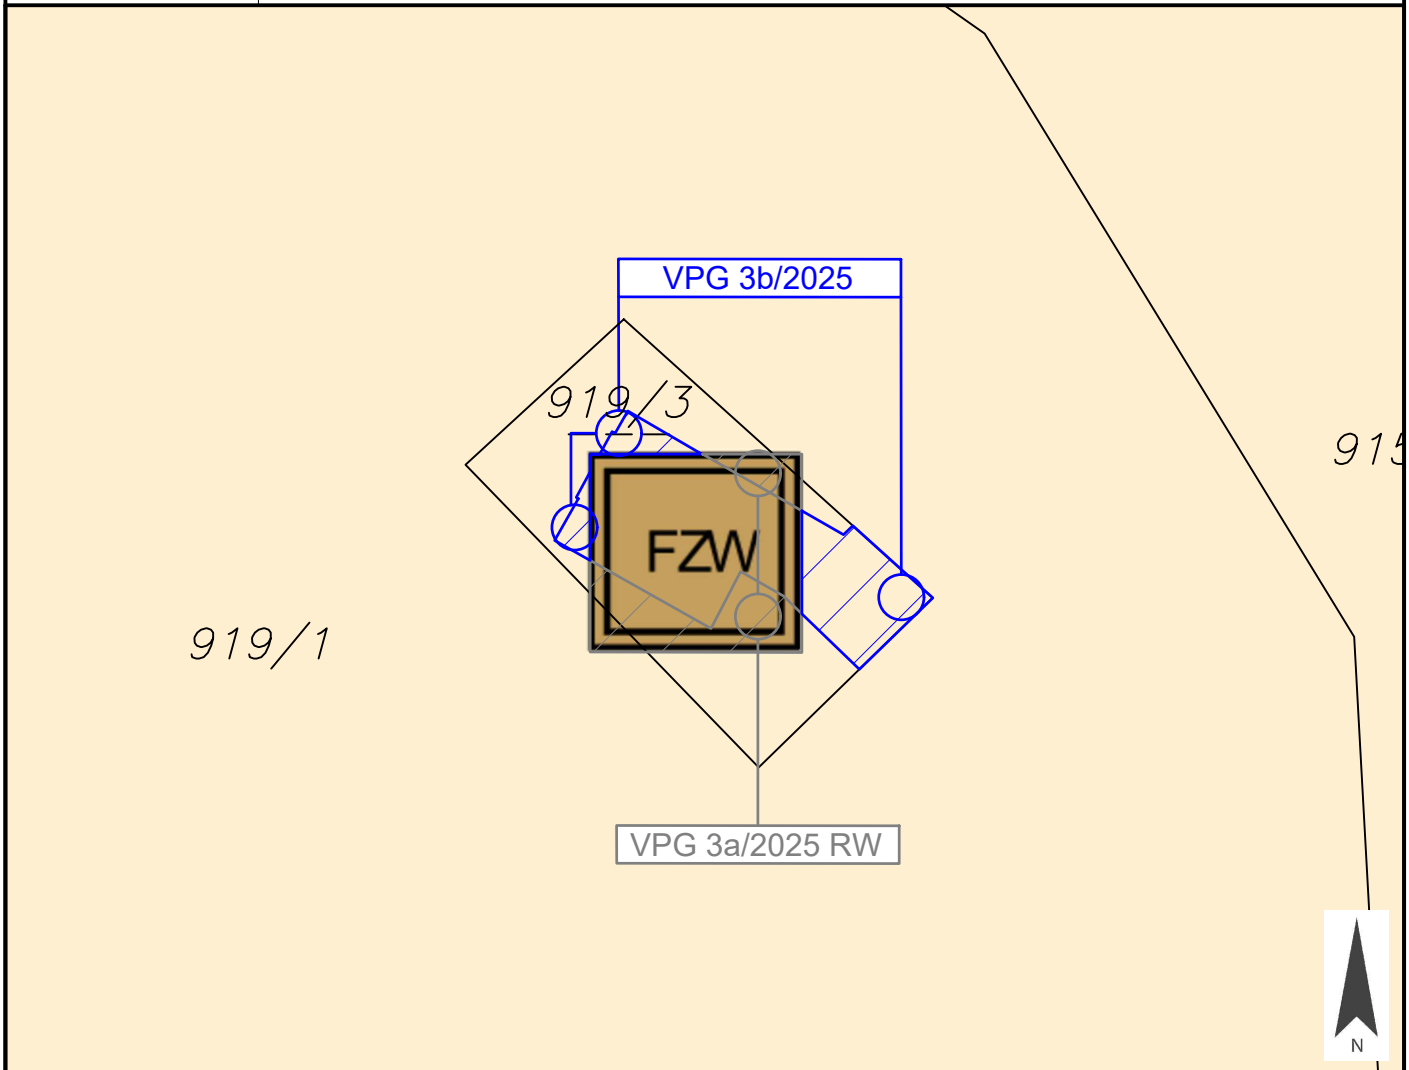

Widmungsänderung von: Grünland - Für die Land- und Forstwirtschaft bestimmte Fläche, Ödland

Widmungsänderung in: Bauland - Dorfgebiet - Sonderwidmung - Freizeitwohnsitz

Flächenausmaß beschlossen: ca. 67 m²

Kundmachung: vom _____ bis _____

Gemeinderatsbeschluss in der
Sitzung vom: _____
Zahl: _____



Marktgemeinde
Lurnfeld

Europastraße 8, 9524 Villach
Telefon: 04242 23323
E-Mail: office@l-w-k.at
www.l-w-k.at



Art des Planes:

Lageplan zur Umwidmungsanregung

VPG-Nummer: 3/2025

Ergänzende
Informationen:

Grundstück Nr.: Teilflächen: 919/3

Katastralgemeinde: Pusarnitz (73416)

Maßstab: 1:500

Stand: 23.07.2025
DKM 10/2024





Marktgemeinde
Lurnfeld

Europastraße 8, 9524 Villach
Telefon: 04242 23323
E-Mail: office@l-w-k.at
www.l-w-k.at



Art des Planes:

Ausschnitt aus dem
Örtlichen Entwicklungskonzept

VP-Nummer: 3/2025

Ergänzende
Informationen:

Beschluss Gemeinderat: 18.12.2024

Blattschnitt: Tröbacher Alm

Maßstab: 1:5.000

Stand: 23.07.2025

