



Marktgemeinde Lurnfeld  
- B a u a m t -  
9813 Möllbrücke, Hauptstraße 2

**Änderung Flächenwidmungsplan  
Lageplan zum Umwidmungsantrag: 3/2022**

Maßstab: 1:1000  
Katastralgemeinde: KG. 73411 Möllbrücke II  
Grundstücks Nr. (Fläche): 1352/2 tlw. (3.350 m<sup>2</sup>)

Widmungsänderung von: Grünland für die Land- u. Forstwirtschaft bestimmte Fläche, Ödland  
Widmungsänderung in: Grünland – Sport – Freizeitanlage


Kundmachung: 08.01.2026 – 05.02.2026

Gemeinderatsbeschluss in der Sitzung  
Zahl: 1/2026 vom 02.04.2026

Amt der Kärntner Landesregierung  
Genehmigt mit Bescheid vom 03.07.2026  
Zahl: 07-RO-68-58825/2026-13




Maßstab 1 : 1.000

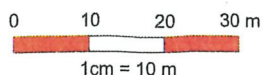

©BEV 2001, DKM-Datenkopie vom 01.04.2025. Für die Richtigkeit, Vollständigkeit und Aktualität der Daten wird keine Haftung übernommen. Bei Grabungsarbeiten ist in jedem Fall das Einvernehmen mit dem Leitungsbetreiber herzustellen.





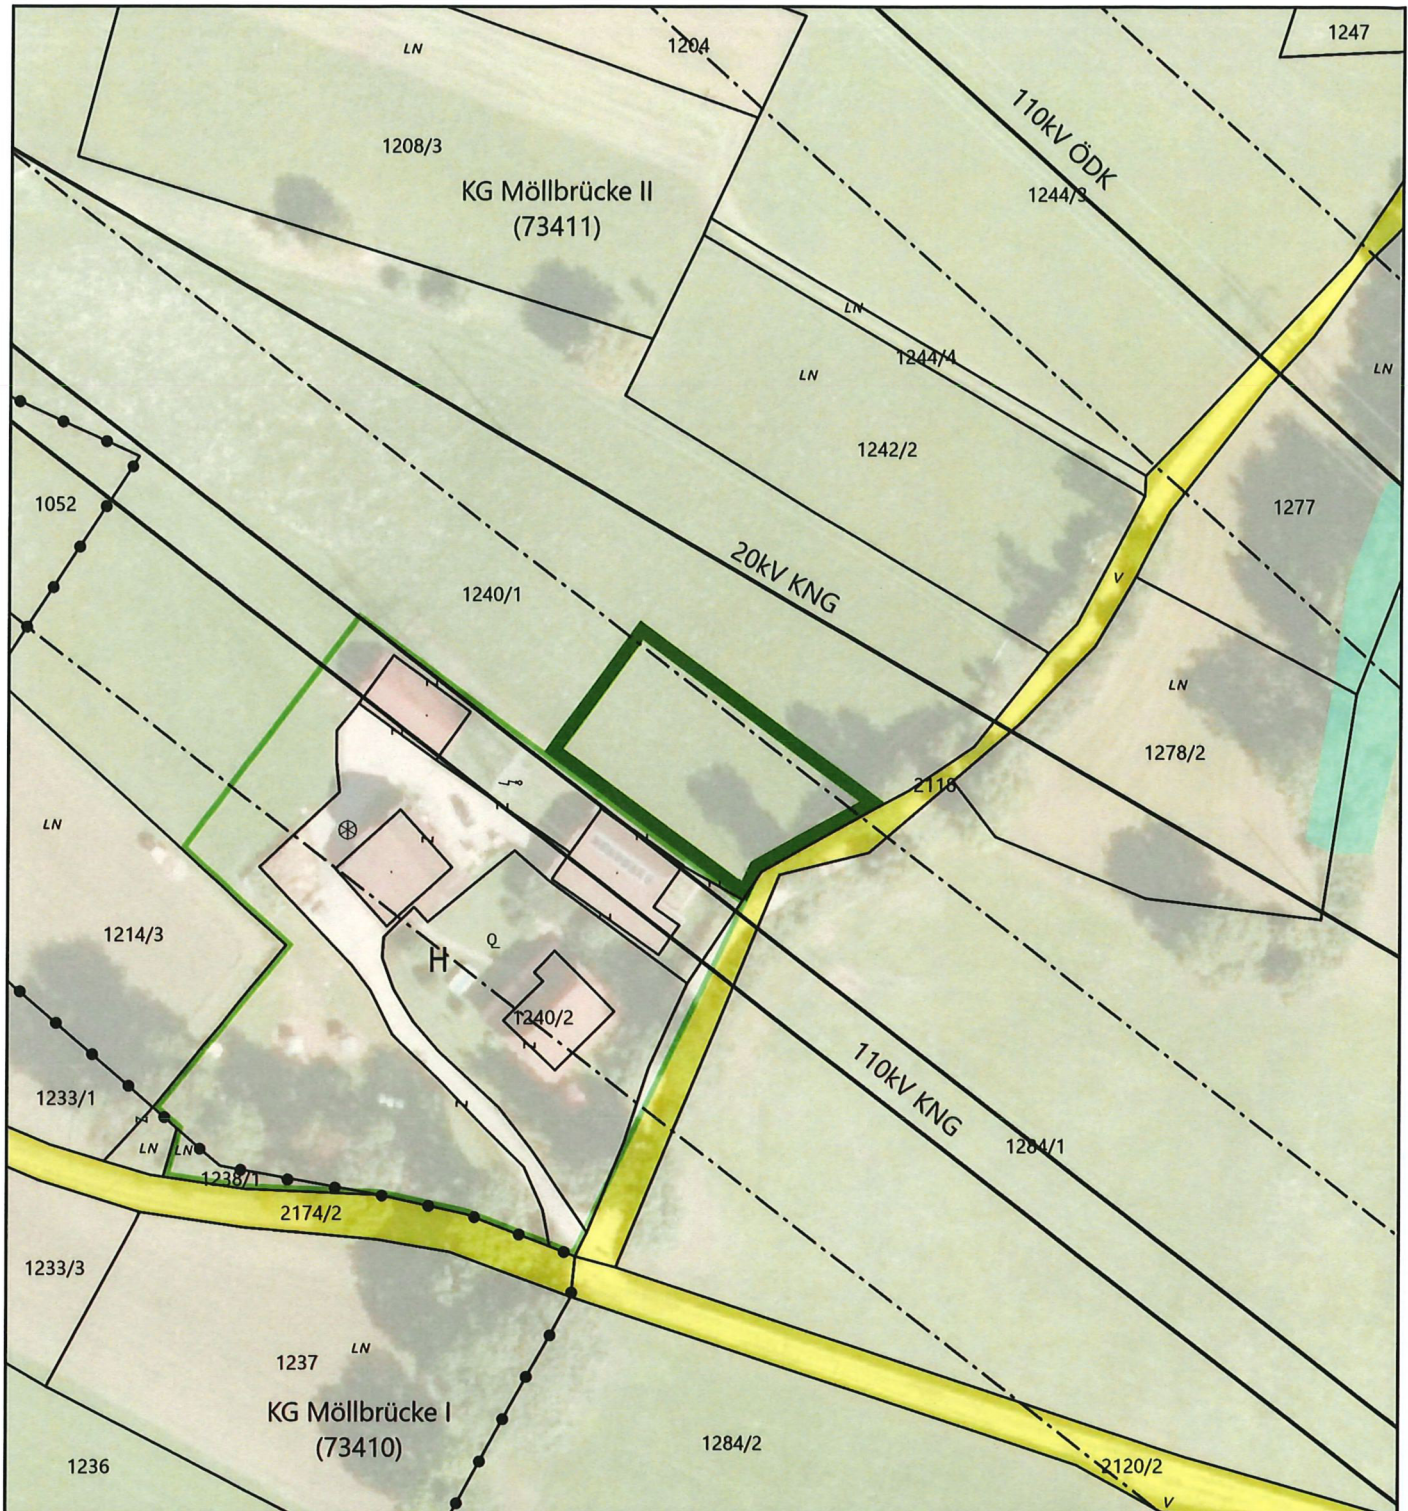

|  | Umwidmung von                                                 | Umwidmung in       | KG             | Grundparzelle   | Ausmaß in m <sup>2</sup> |
|--|---------------------------------------------------------------|--------------------|----------------|-----------------|--------------------------|
|  | Grünland - Für die Land- und Forstwirtschaft bestimmte Fläche | Grünland Hofstelle | Möll-Brücke II | Teil von 1240/1 | 773                      |

|                                                                     |                                          |
|---------------------------------------------------------------------|------------------------------------------|
| Kundmachung<br>von: 29.12.2025 bis: 26.01.2026                      | Gemeinderatsbeschluss<br>vom: 02.04.2026 |
| Genehmigungsvermerk<br>vom: 03.07.2026 Zahl: 07-RO-68-58825/2026-13 |                                          |



Staatlich befugter und beedeter  
Ingenieurkonsulent für  
Vermessungswesen



9800 Spittal/Drau, Rizzistraße 1a  
Telefon: 0 47 62 / 26 01  
office@vermessung-humitsch.at

VA: Spittal an der Drau

M 1:1000

**Spittal/Drau, am 26.05.2025**



|                                                                                         |                    |   |                    |
|-----------------------------------------------------------------------------------------|--------------------|---|--------------------|
| Widmungsänderung von: Gewerbegebiet                                                     | <b>VPg 2b/2025</b> | Widmungsänderung von: Bauland - Wohngebiet                                                                                                 | <b>VPg 2a/2025</b> |
| Widmungsänderung in: Dorfgebiet                                                         |                    | Widmungsänderung in: Dorfgebiet   |                    |
| Flächenausmaß: ca 890m <sup>2</sup> (Gst. Nr. 56 mit Teilfläche von 890m <sup>2</sup> ) |                    | Flächenausmaß: ca. 1.720m <sup>2</sup> (Gst. Nr. 56 mit Teilfläche von ca. 265m <sup>2</sup> und Gst. Nr. .5 mit ca. 1.455m <sup>2</sup> ) |                    |
| Kundmachung: von <u>29.12.2025</u> bis <u>26.01.2026</u>                                |                    |   |                    |
| Gemeinderatsbeschluss in der<br>Sitzung vom: <u>02.04.2026</u><br>Zahl: <u>1/2026</u>   |                    |   |                    |



Marktgemeinde  
Lurnfeld

Europastraße 8, 9524 Villach  
Telefon: 04242 23323  
E-Mail: office@l-w-k.at  
www.l-w-k.at



Art des Planes: Lageplan zur Umwidmungsanregung

VPG-Nummer: 3a/2025 RW


Ergänzende  
Informationen:

Grundstück Nr.: Teilflächen: 919/3 (ca. 67 m²)

Katastralgemeinde: Pusarnitz (73416)

Maßstab: 1:500

Stand: 23.07.2025  
DKM 10/2024

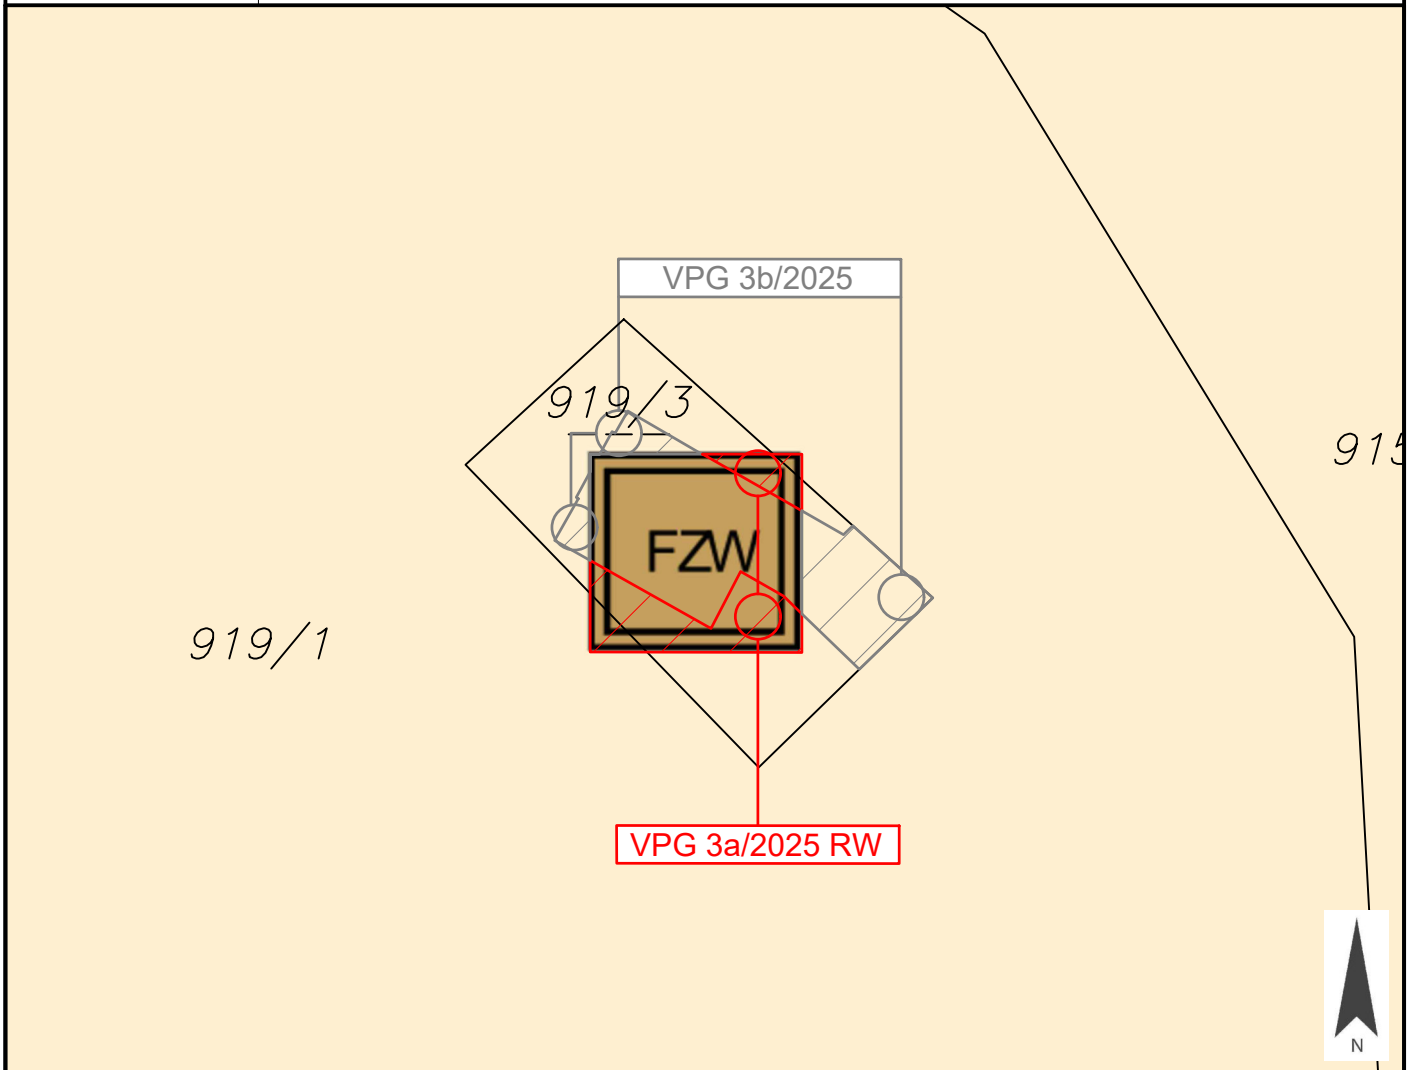

Widmungsänderung von: Bauland - Dorfgebiet - Sonderwidmung - Freizeitwohnsitz

Widmungsänderung in: Grünland - Für die Land- und Forstwirtschaft bestimmte Fläche, Ödland

Flächenausmaß beschlossen: ca. 67 m²

Kundmachung: vom 29.12.2025 bis 26.01.2026

Gemeinderatsbeschluss in der  
Sitzung vom: 02.04.2026  
Zahl: 172026



Marktgemeinde  
Lurnfeld

Europastraße 8, 9524 Villach  
Telefon: 04242 23323  
E-Mail: office@l-w-k.at  
www.l-w-k.at



Art des Planes: Lageplan zur Umwidmungsanregung

VPG-Nummer: 3b/2025


Ergänzende  
Informationen:

Grundstück Nr.: Teilflächen: 919/3 (ca. 67 m<sup>2</sup>)

Katastralgemeinde: Pusarnitz (73416)

Maßstab: 1:500

Stand: 23.07.2025  
DKM 10/2024

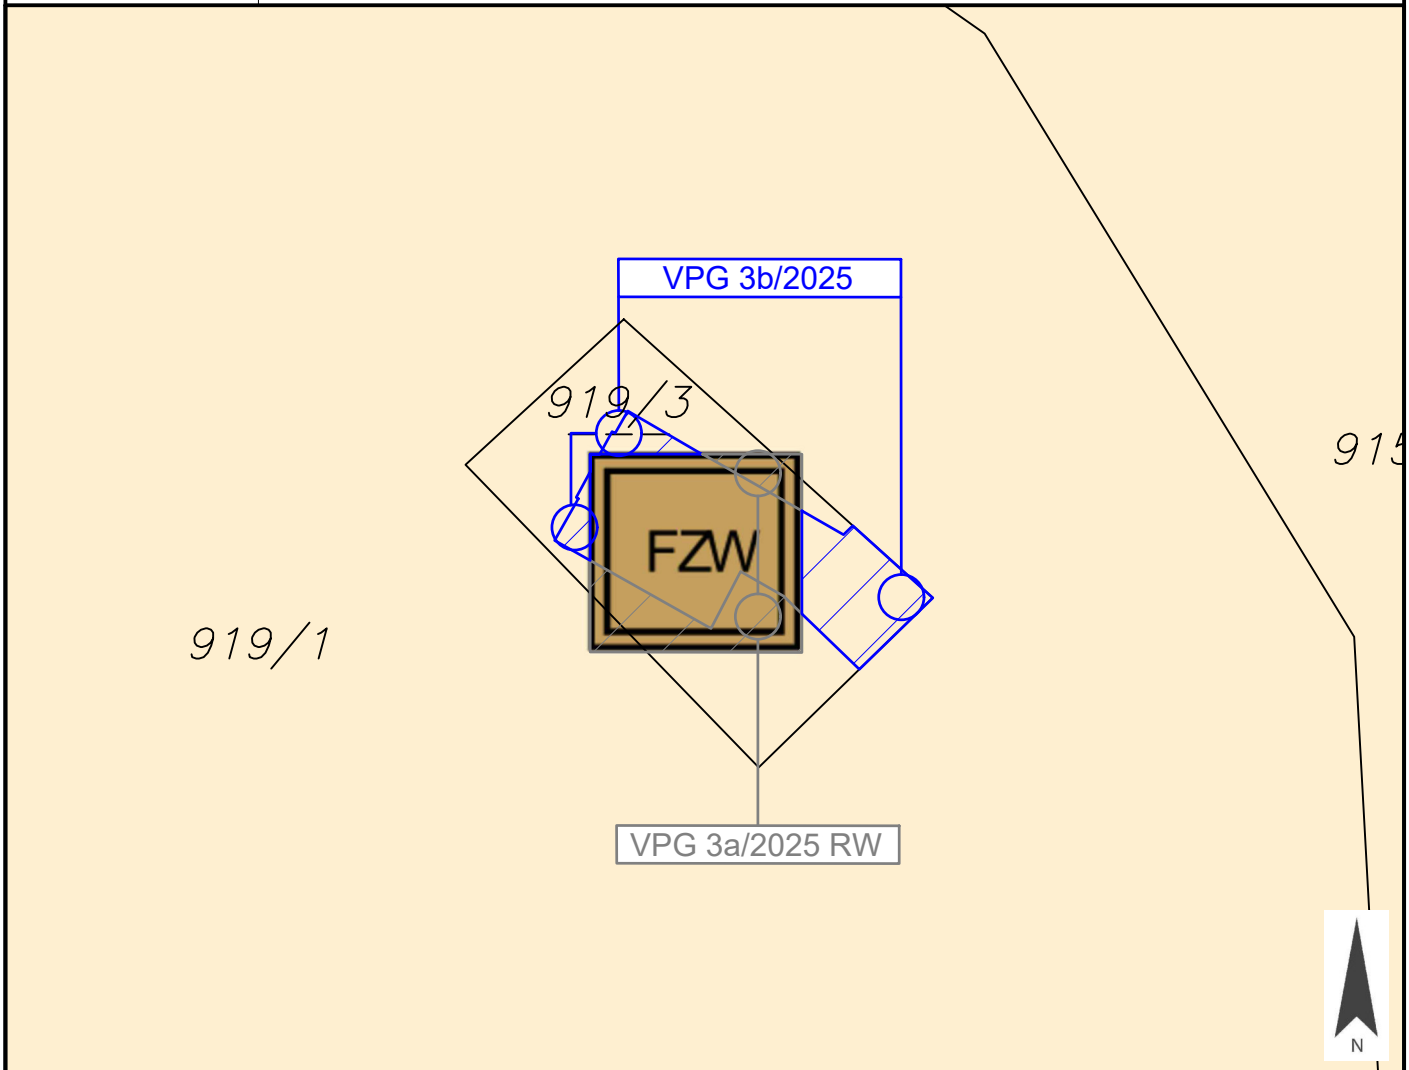

Widmungsänderung von: Grünland - Für die Land- und Forstwirtschaft bestimmte Fläche, Ödland

Widmungsänderung in: Bauland - Dorfgebiet - Sonderwidmung - Freizeitwohnsitz

Flächenausmaß beschlossen: ca. 67 m<sup>2</sup>

Kundmachung: vom 29.12.2025 bis 26.01.2026

Gemeinderatsbeschluss in der  
Sitzung vom: 02.04.2026

Zahl: 1/2026