



Marktgemeinde
Finkenstein am Faaker See

Europastraße 8, 9524 Villach
Telefon: 04242 23323
E-Mail: office@l-w-k.at
www.l-w-k.at



Art des Planes: Lageplan zur Umwidmungsanregung

VPG-Nummer: 2/2025


Ergänzende
Informationen:

Grundstück Nr.: Teilfläche: 176 (ca. 29 m²)

Katastralgemeinde: Greuth (75416)

Maßstab: 1:1.000

Stand: 09.04.2025
DKM 10/2024

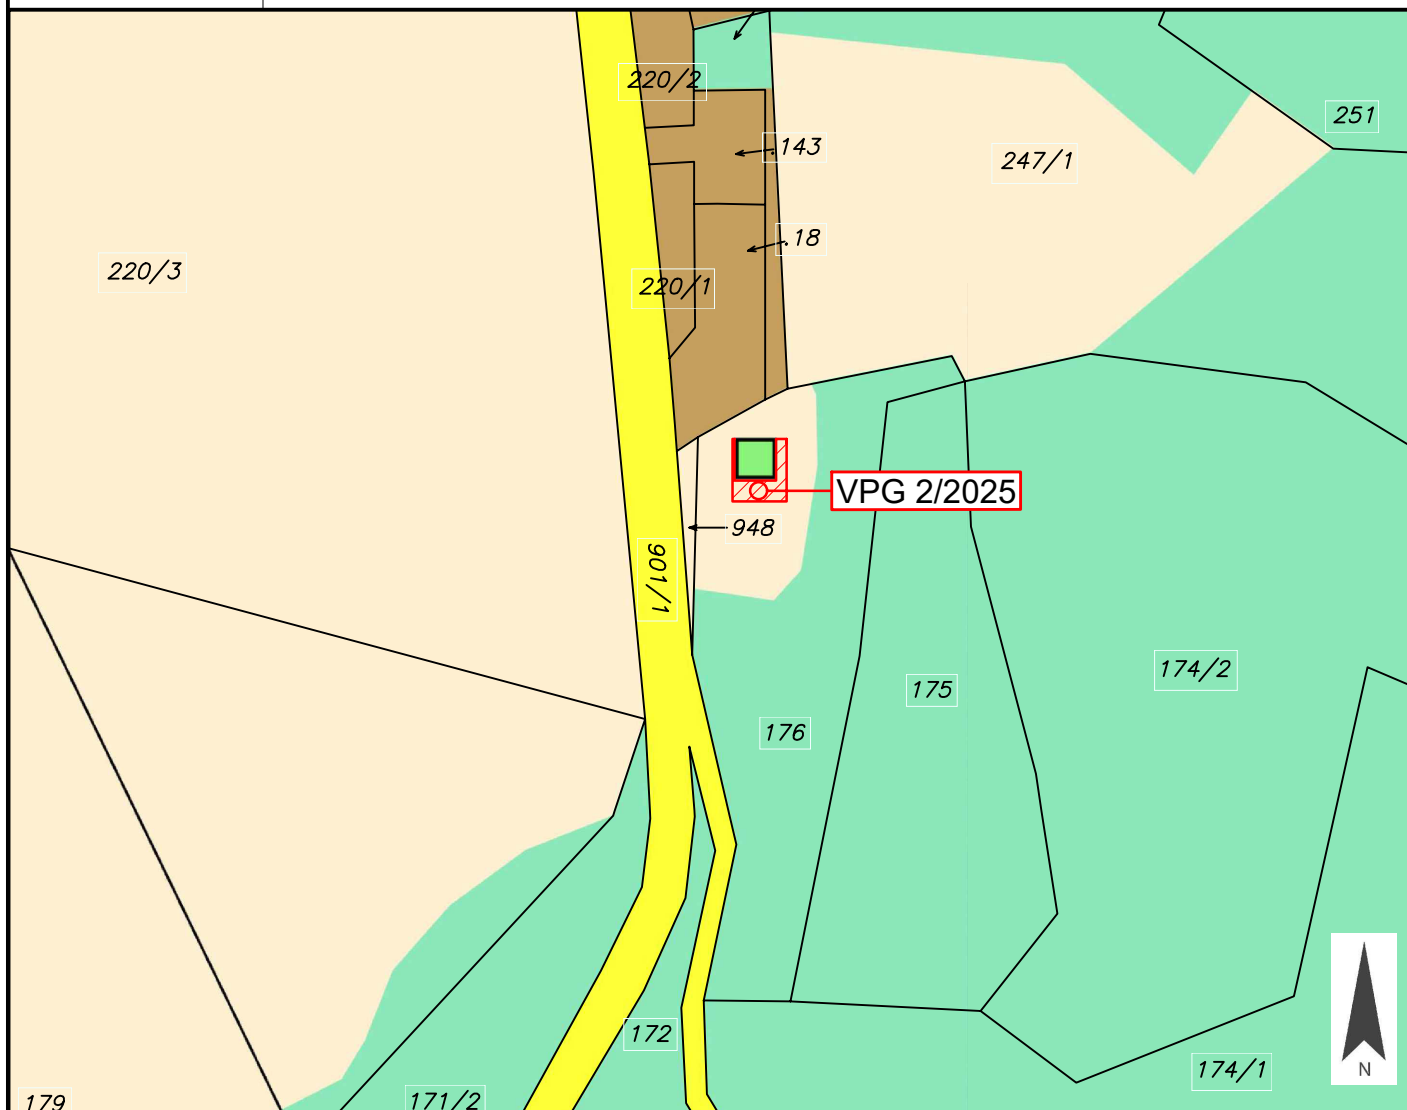

Widmungsänderung von: Grünland - Für die Land- und Forstwirtschaft bestimmte Fläche, Ödland

Widmungsänderung in: Grünland - Garten- und Gerätehütte

Kundmachung: von _____ bis _____

Flächenausmaß: ca. 29 m²

Gemeinderatsbeschluss in der
Sitzung vom: _____
Zahl: _____

Abänderung Flächenwidmungsplan LAND KÄRNTEN

03/2025

KAGIS

Gemeinde: **Finkenstein am Faaker See**

Katastralgemeinde: **75426 Latschach**

Grundstücke: **636/2**

Fläche [m²]: **45m²**

Von Widmung: **Grünland- für die Land- und Forstwirtschaft bestimmte Fläche, Ödland**


In Widmung: **Bauland - Dorfgebiet**

Auflage

von:

bis:

Gemeinderatsbeschluss vom:

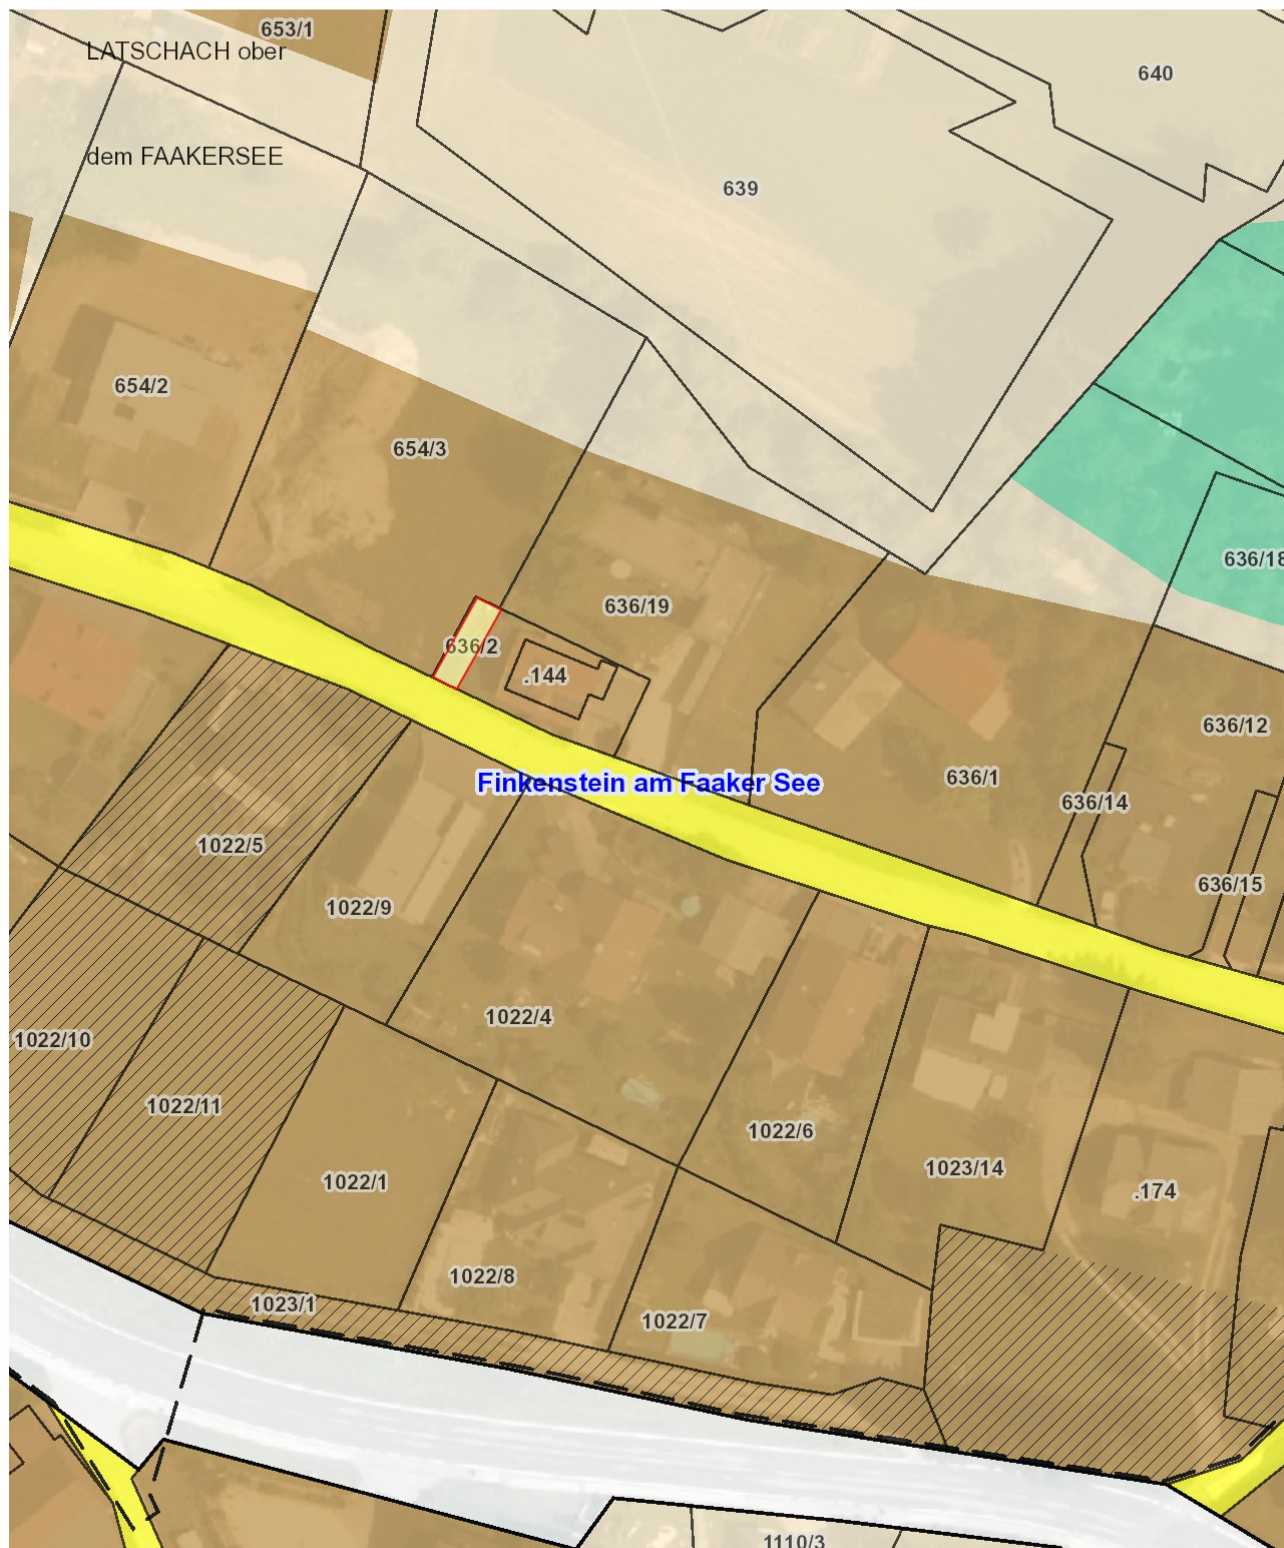

Planausgabe:

07.05.2024

DKM-Stand: 10.2022

von: st

Maßstab: **1:1000**

Abänderung FlächenwidmungsplanLAND KÄRNTEN

04/2025

KAGIS

Gemeinde: Finkenstein am Faaker See

Auflage

Katastralgemeinde: 75413 Fürnitz

von:

bis:


Grundstücke: 834/2

Fläche [m²]: 700m²

Von Widmung: Grünland- für die Land- und Forstwirtschaft bestimmte Fläche, Ödland

In Widmung: Bauland - Dorfgebiet

Gemeinderatsbeschluss vom:

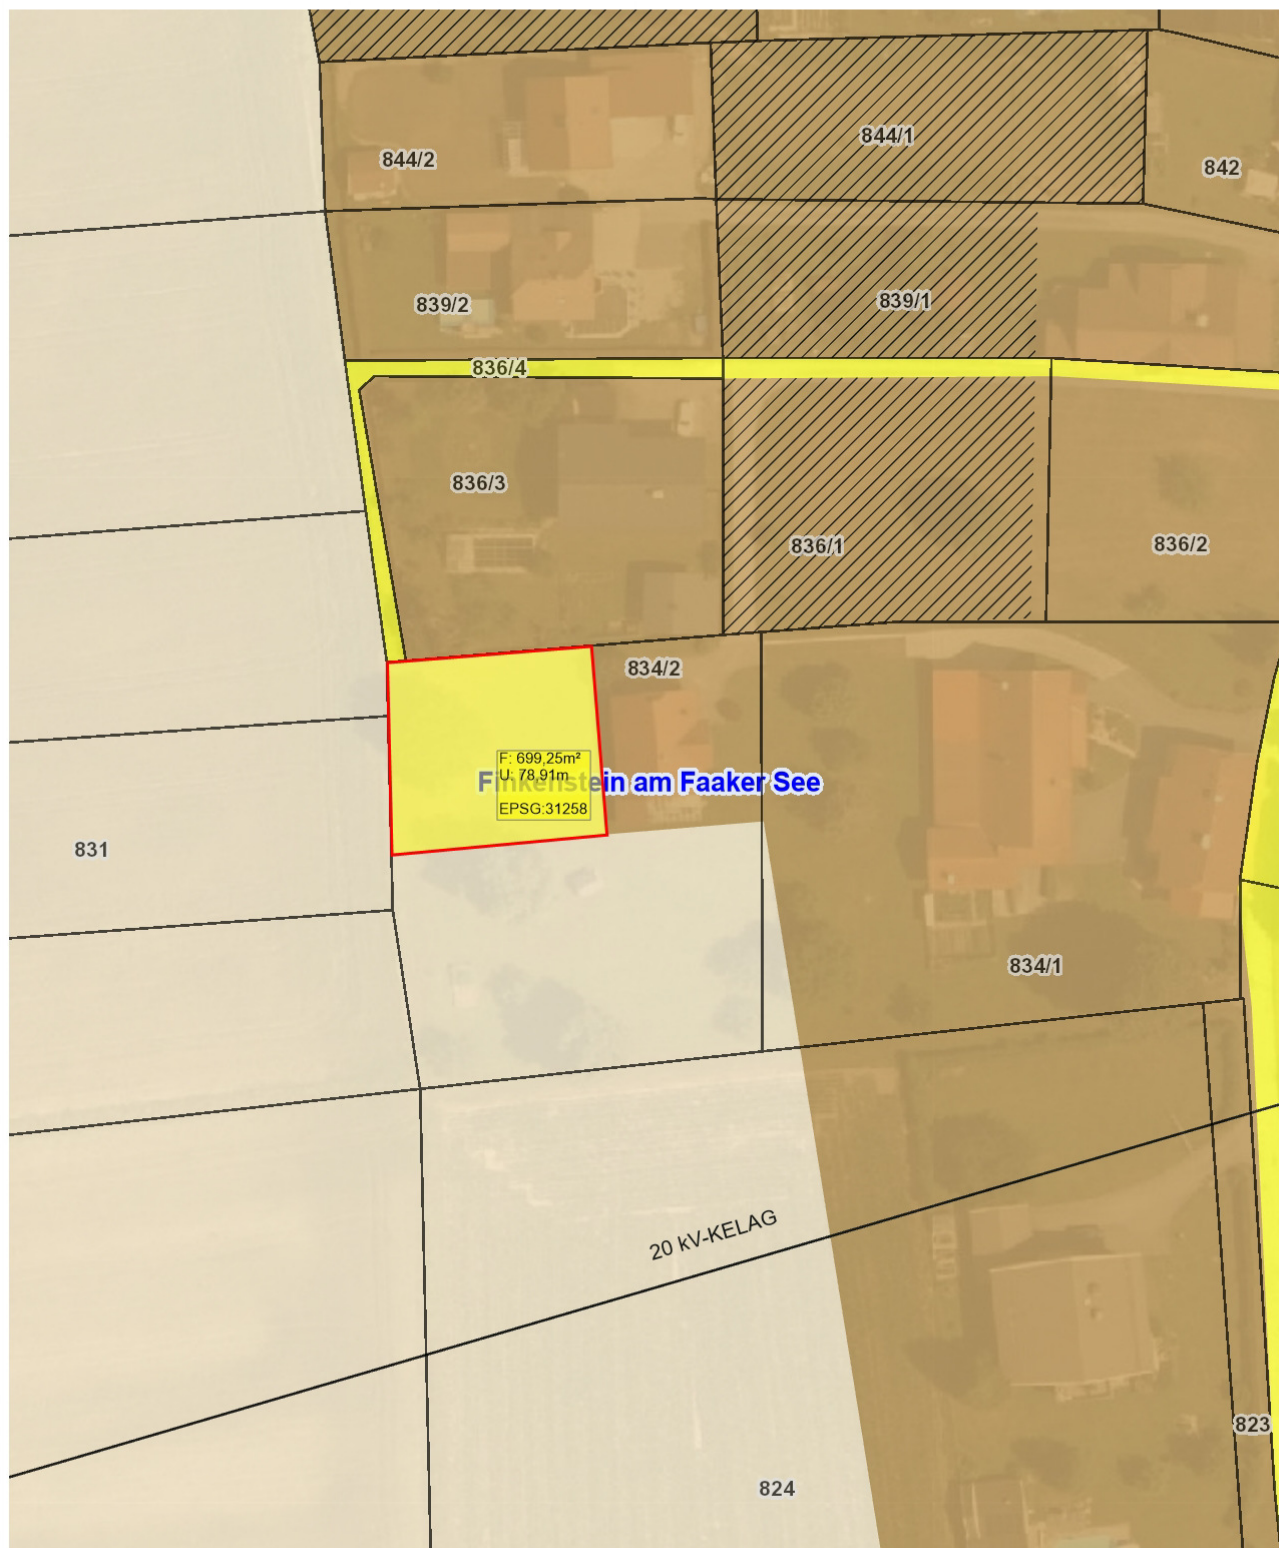

Planausgabe:

04.03.2025

DKM-Stand: 10.2022

von: st

Maßstab: 1:1000

Abänderung Flächenwidmungsplan LAND KÄRNTEN


05/2025

KAGIS

Gemeinde: **Finkenstein am Faaker See**
Katastralgemeinde: **75305 Ferlach**
Grundstücke: **919/7**
Fläche [m²]: **115m²**
Von Widmung: **Verkehrsfläche - allgemeine Verkehrsfläche**
In Widmung: **Bauland - Kurgebiet**

Auflage
von: bis:

Gemeinderatsbeschluss vom:

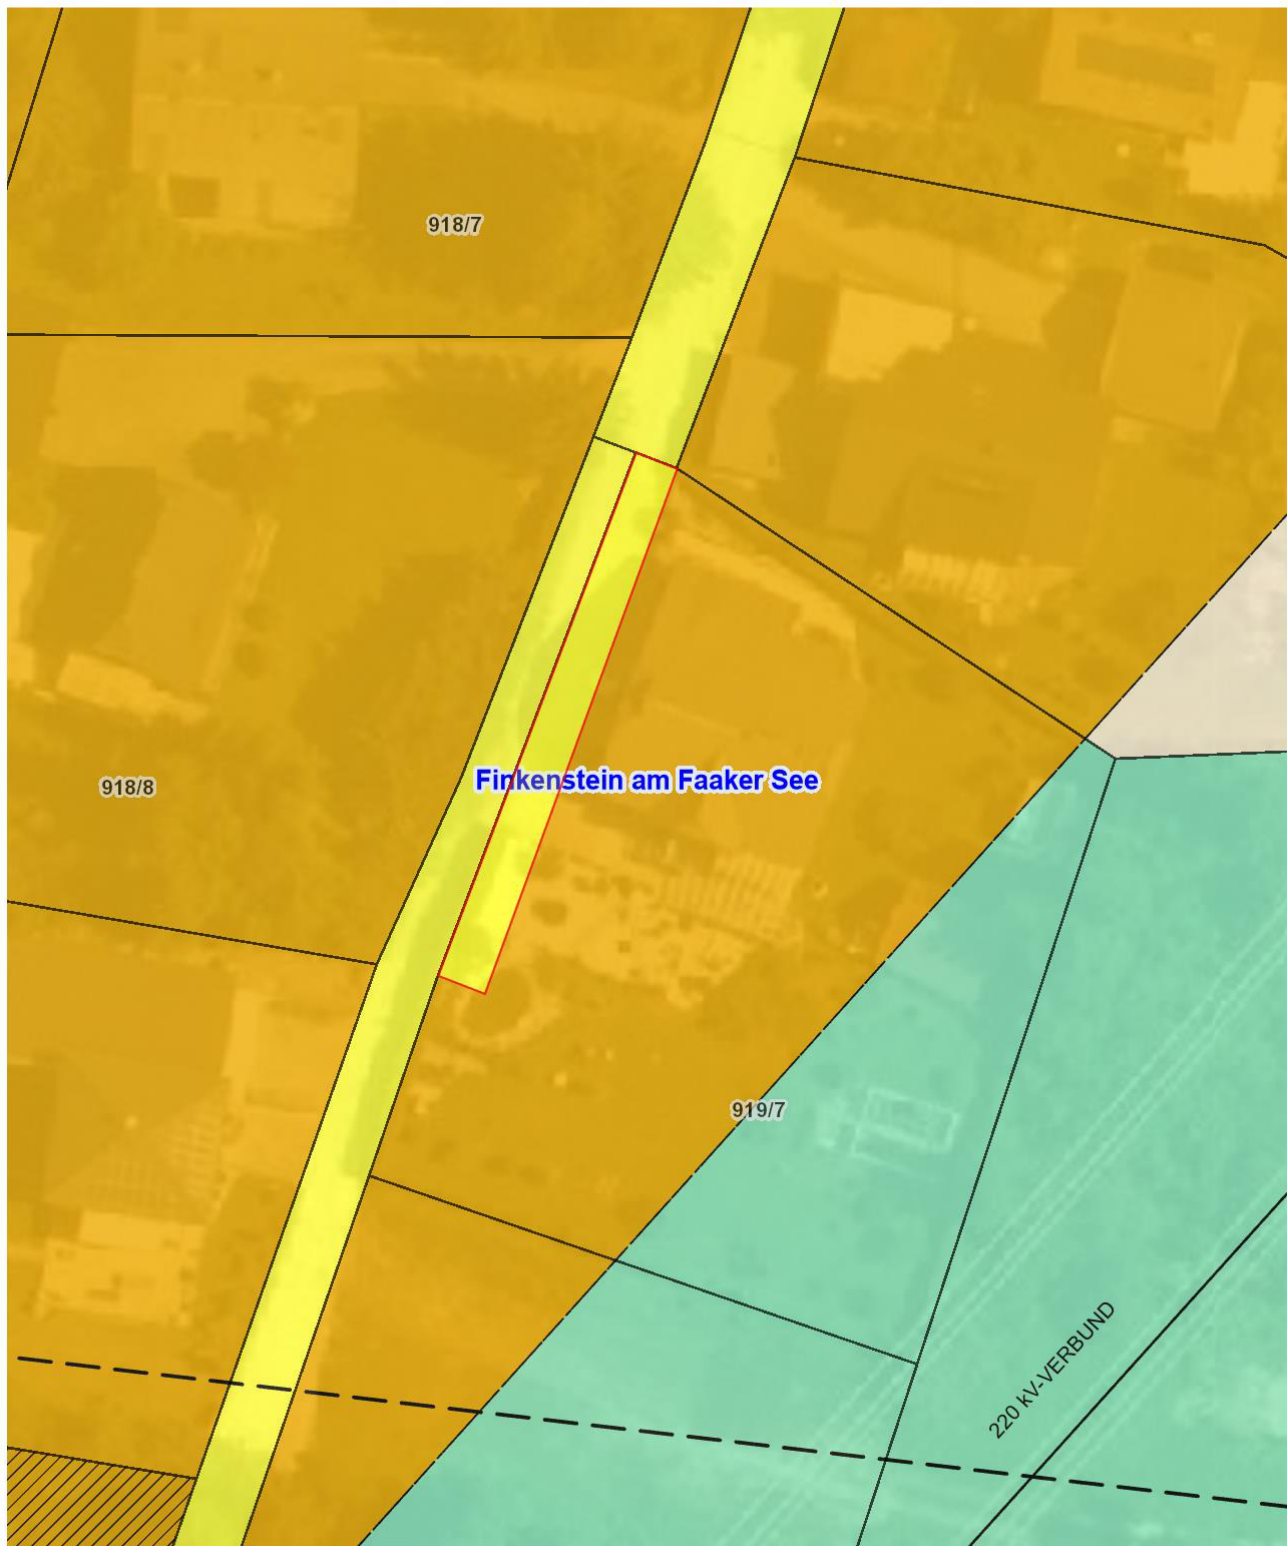



Marktgemeinde
Finkenstein am Faaker See

Europastraße 8, 9524 Villach
Telefon: 04242 23323
E-Mail: office@l-w-k.at
www.l-w-k.at



Art des Planes: Lageplan zum Umwidmungsantrag

VP-Nummer 8 ar/2024 8/2025


Ergänzende
Informationen:

Grundstück Nr.: Teilflächen: 430/5 (ca. 116 m²), 473/1 (ca. 344 m²), 473/2 (ca. 255 m²), 484/1 (ca. 975 m²)

Katastralgemeinde: Fürtitz (75413)

Maßstab: 1:2.000

Stand: 15.07.2024
DKM 04/2024

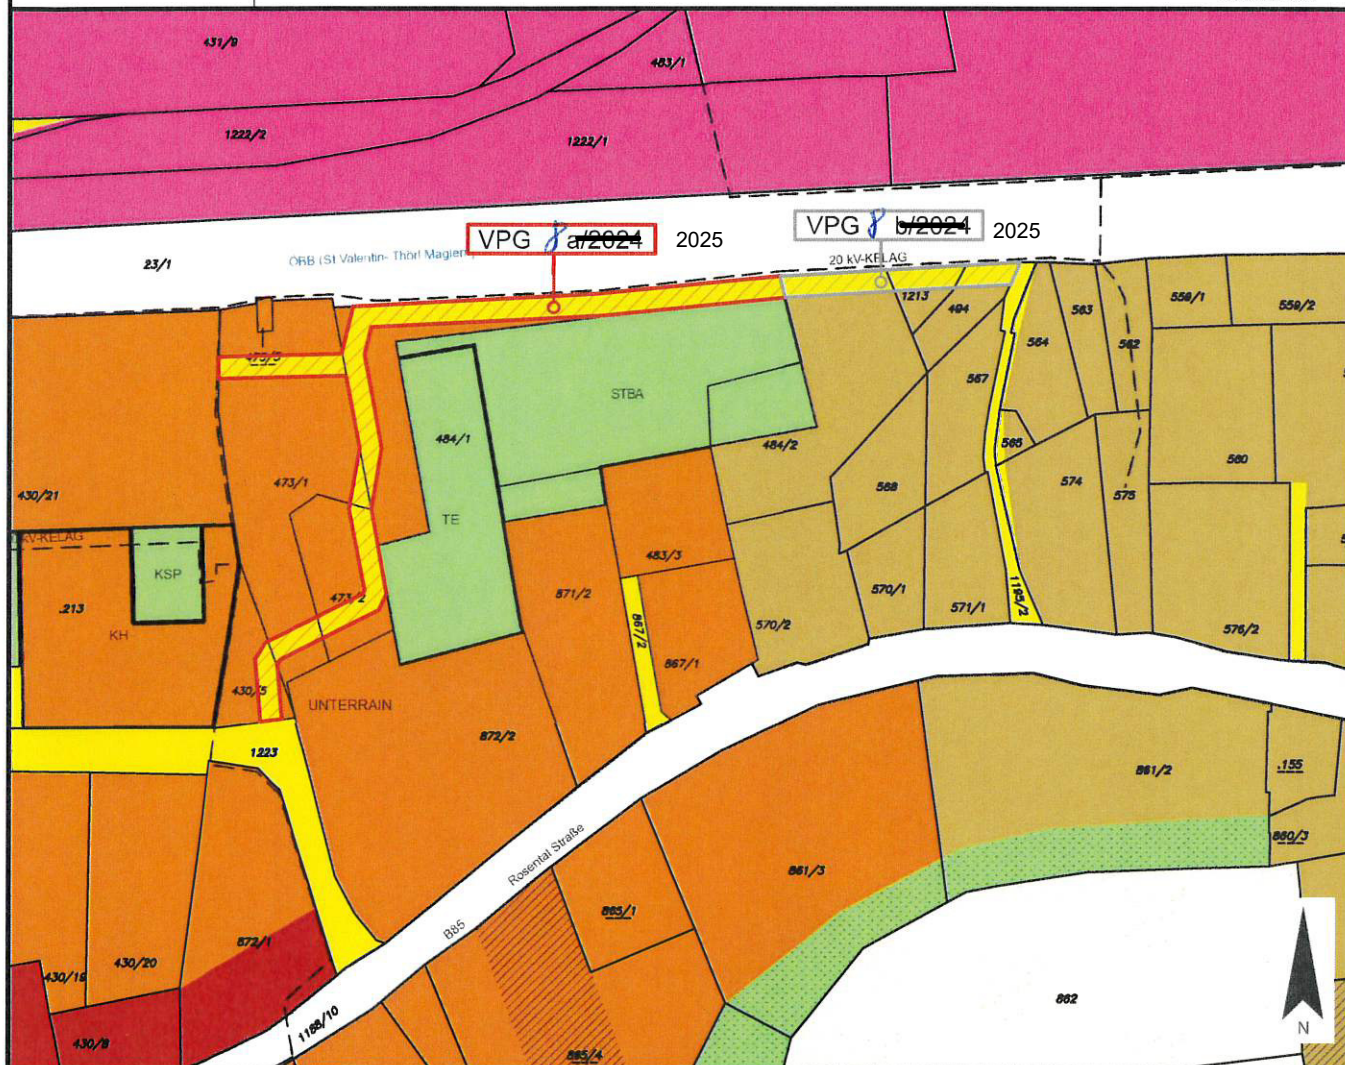

Widmungsänderung von: Verkehrsflächen - allgemeine Verkehrsfläche

Widmungsänderung in: Bauland - Wohngebiet

Kundmachung: von _____ bis _____

Flächenausmaß: ca. 1.690 m²

Gemeinderatsbeschluss in der

Sitzung vom: _____

Zahl: _____



Marktgemeinde
Finkenstein am Faaker See

Europastraße 8, 9524 Villach
Telefon: 04242 23323
E-Mail: office@l-w-k.at
www.l-w-k.at



Art des Planes: Lageplan zum Umwidmungsantrag

VP-Nummer: ~~8/2024~~ 8/2025


Ergänzende
Informationen:

Grundstück Nr.: Teilflächen: 484/2 (ca. 179 m²), 494 (ca. 92 m²), 1213 (ca. 115 m²)

Katastralgemeinde: Fürnitz (75413)

Maßstab: 1:2.000

Stand: 15.07.2024
DKM 04/2024

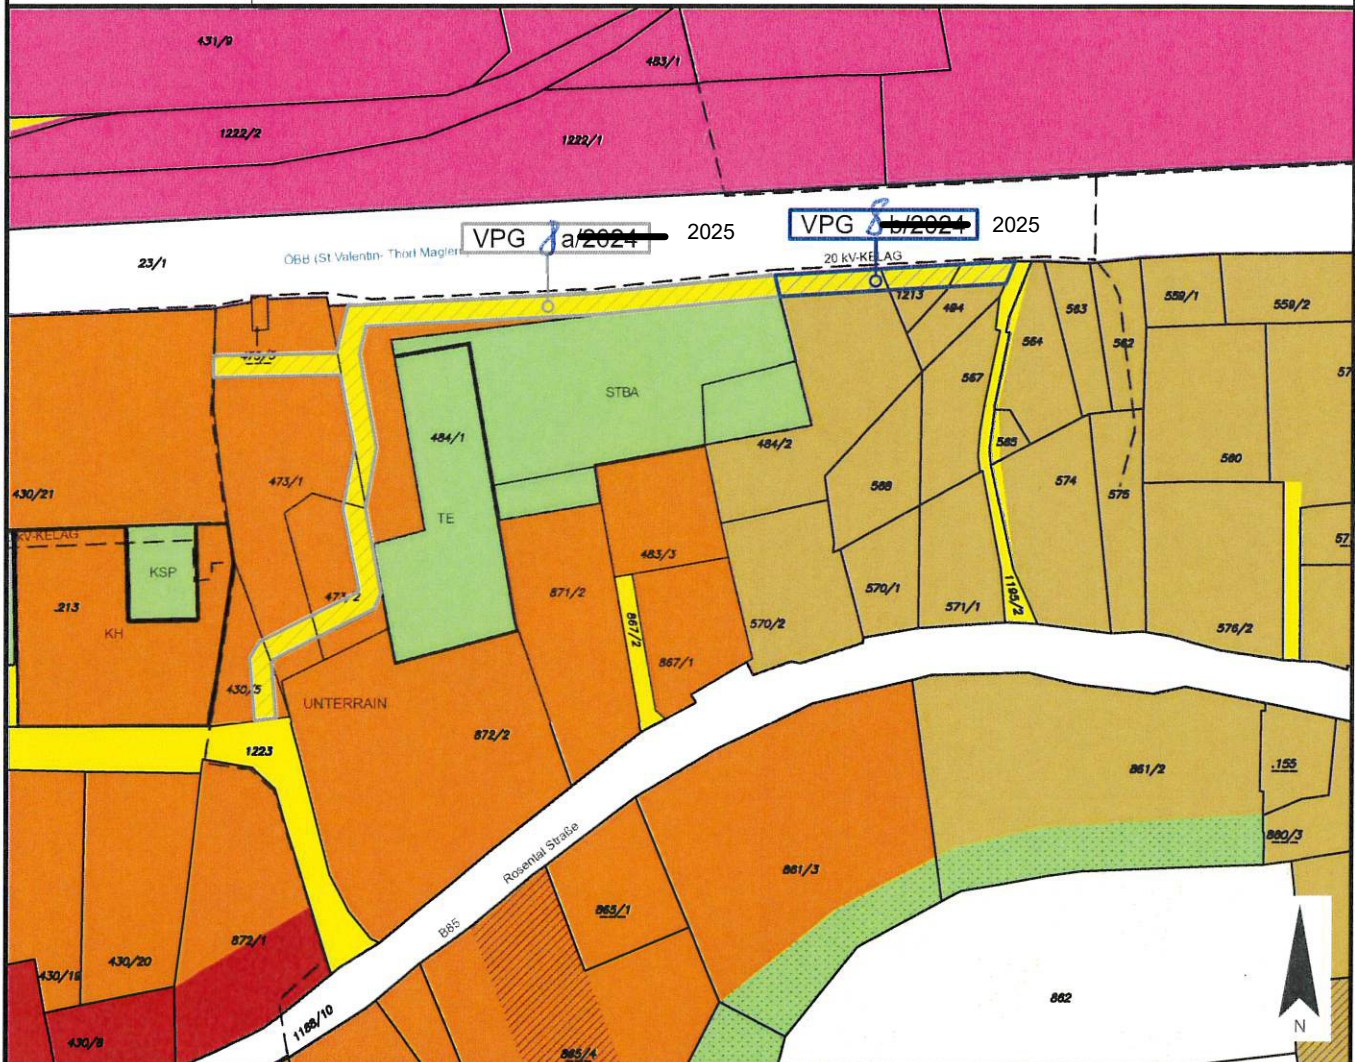

Widmungsänderung von: Verkehrsflächen - allgemeine Verkehrsfläche

Widmungsänderung in: Bauland - Dorfgebiet

Kundmachung: von _____ bis _____

Flächenausmaß: ca. 386 m²

Gemeinderatsbeschluss in der

Sitzung vom: _____

Zahl: _____

Abänderung FlächenwidmungsplanLAND KÄRNTEN

10/2025

KAGIS

Gemeinde: Finkenstein am Faaker See

Katastralgemeinde: 75305 Ferlach

Grundstücke: 1603/3

Fläche [m²]: 246m²

Von Widmung: Grünland- für die Land- und Forstwirtschaft bestimmte Fläche, Ödland


In Widmung: Bauland - Wohngebiet

Auflage

von:

bis:

Gemeinderatsbeschluss vom:

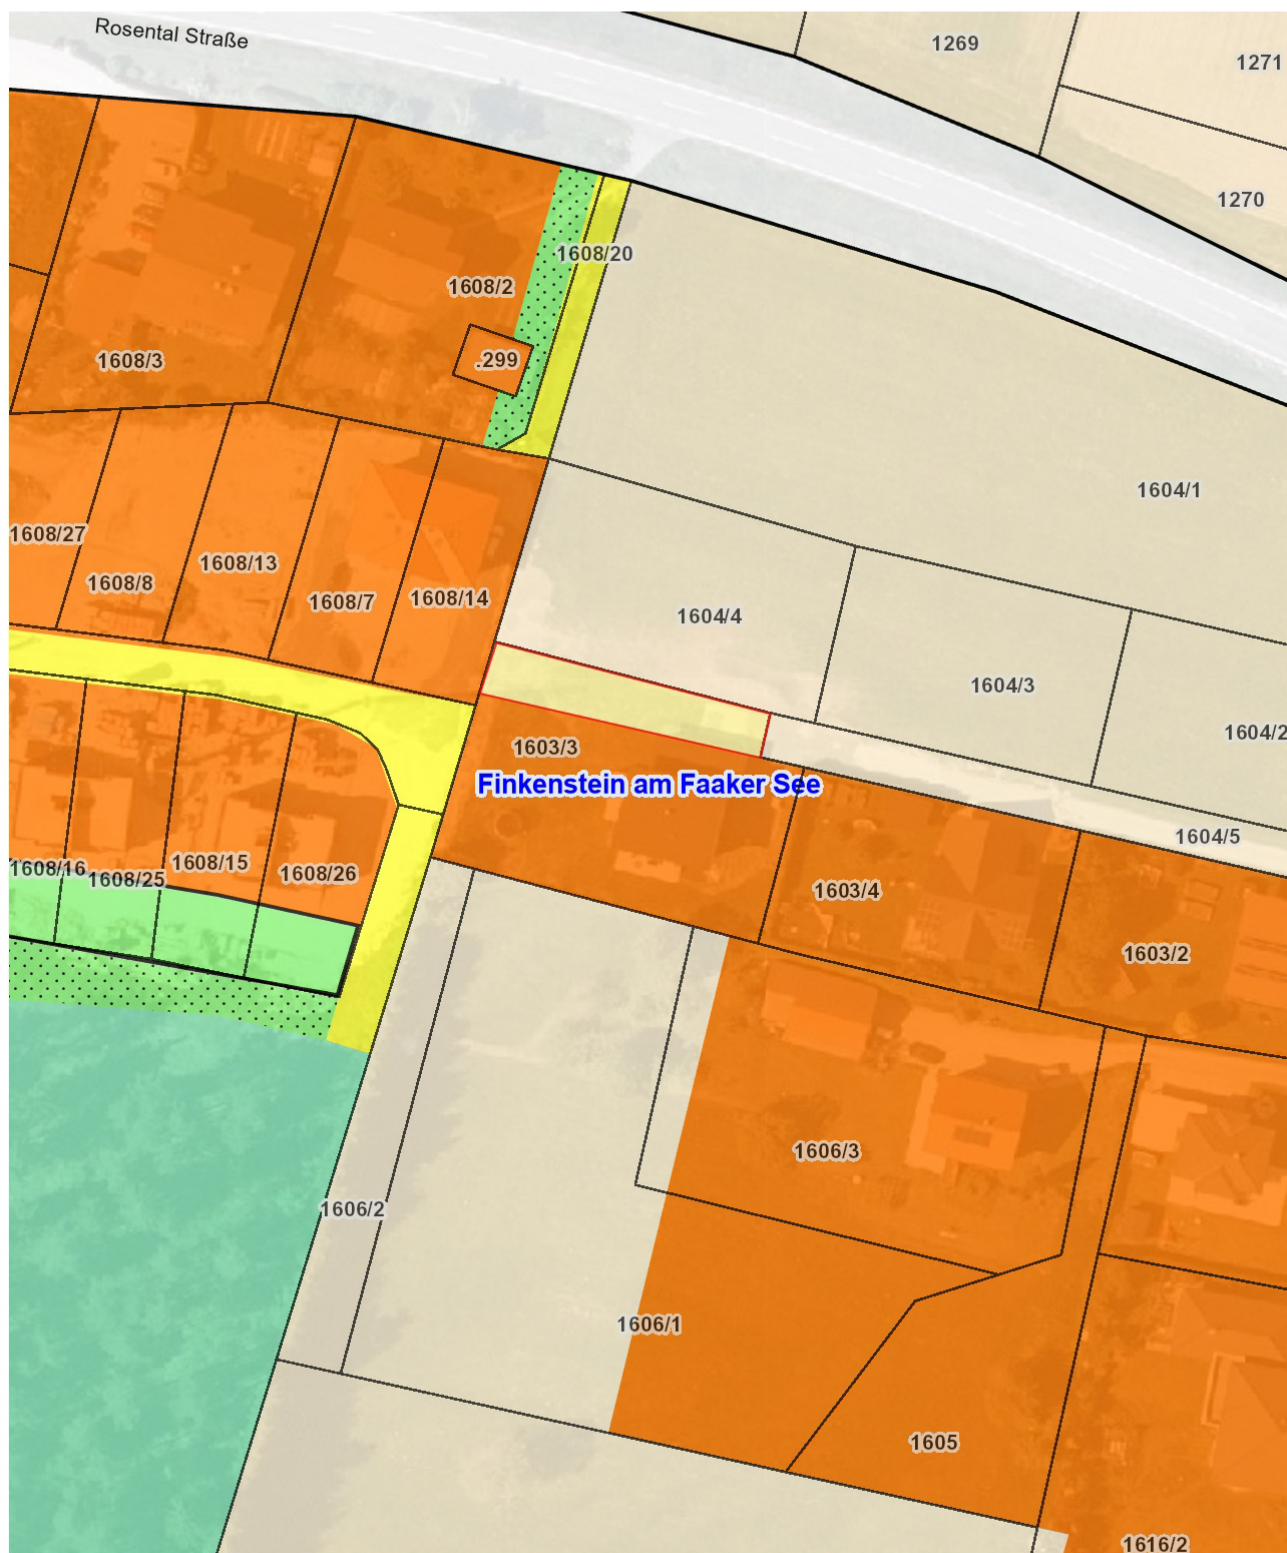

Planausgabe:

04.03.2025

DKM-Stand: 10.2022

von: st


Maßstab: 1:1000

Abänderung FlächenwidmungsplanLAND KÄRNTEN

11/2025

KAGIS

Gemeinde:	Finkenstein am Faaker See	Auflage	
Katastralgemeinde:	75423 Korpitsch	von:	bis:
Grundstücke:	552		
Fläche [m²]:	443m²		
Von Widmung:	Grünland - für die Land- und Forstwirtschaft bestimmte Fläche, Ödland		
In Widmung:	Bauland - Dorfgebiet	Gemeinderatsbeschluss vom:	

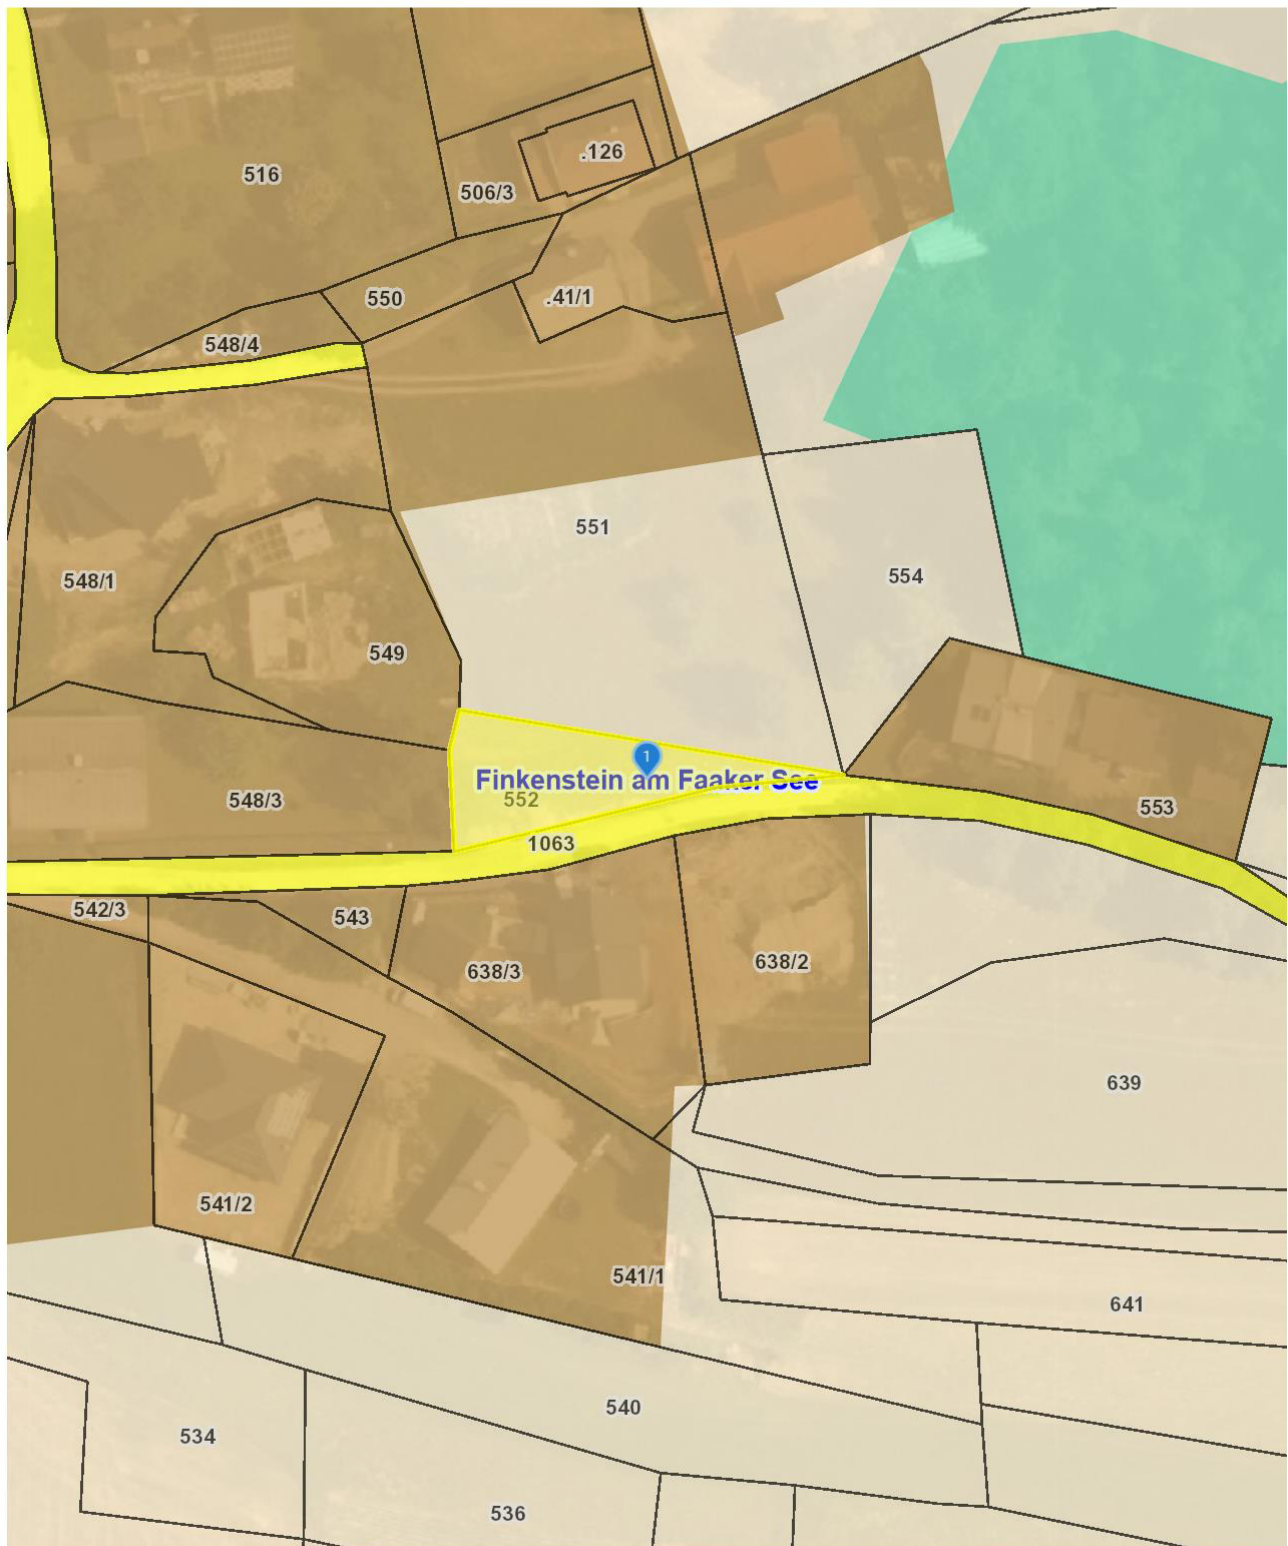

Planausgabe: 21.08.2025 DKM-Stand: 10.2022 von: st

Maßstab: 1:1000


Abänderung FlächenwidmungsplanLAND KÄRNTEN

12/2025

KAGIS

Gemeinde: Finkenstein am Faaker See
Katastralgemeinde: 75426 Latschach
Grundstücke: 3/7
Fläche [m²]: 615m²
Von Widmung: Grünland - Schutzstreifen als Immissionsschutz - an der Straße
In Widmung: Bauland - Kurgebiet

Auflage
von: bis:
Gemeinderatsbeschluss vom:

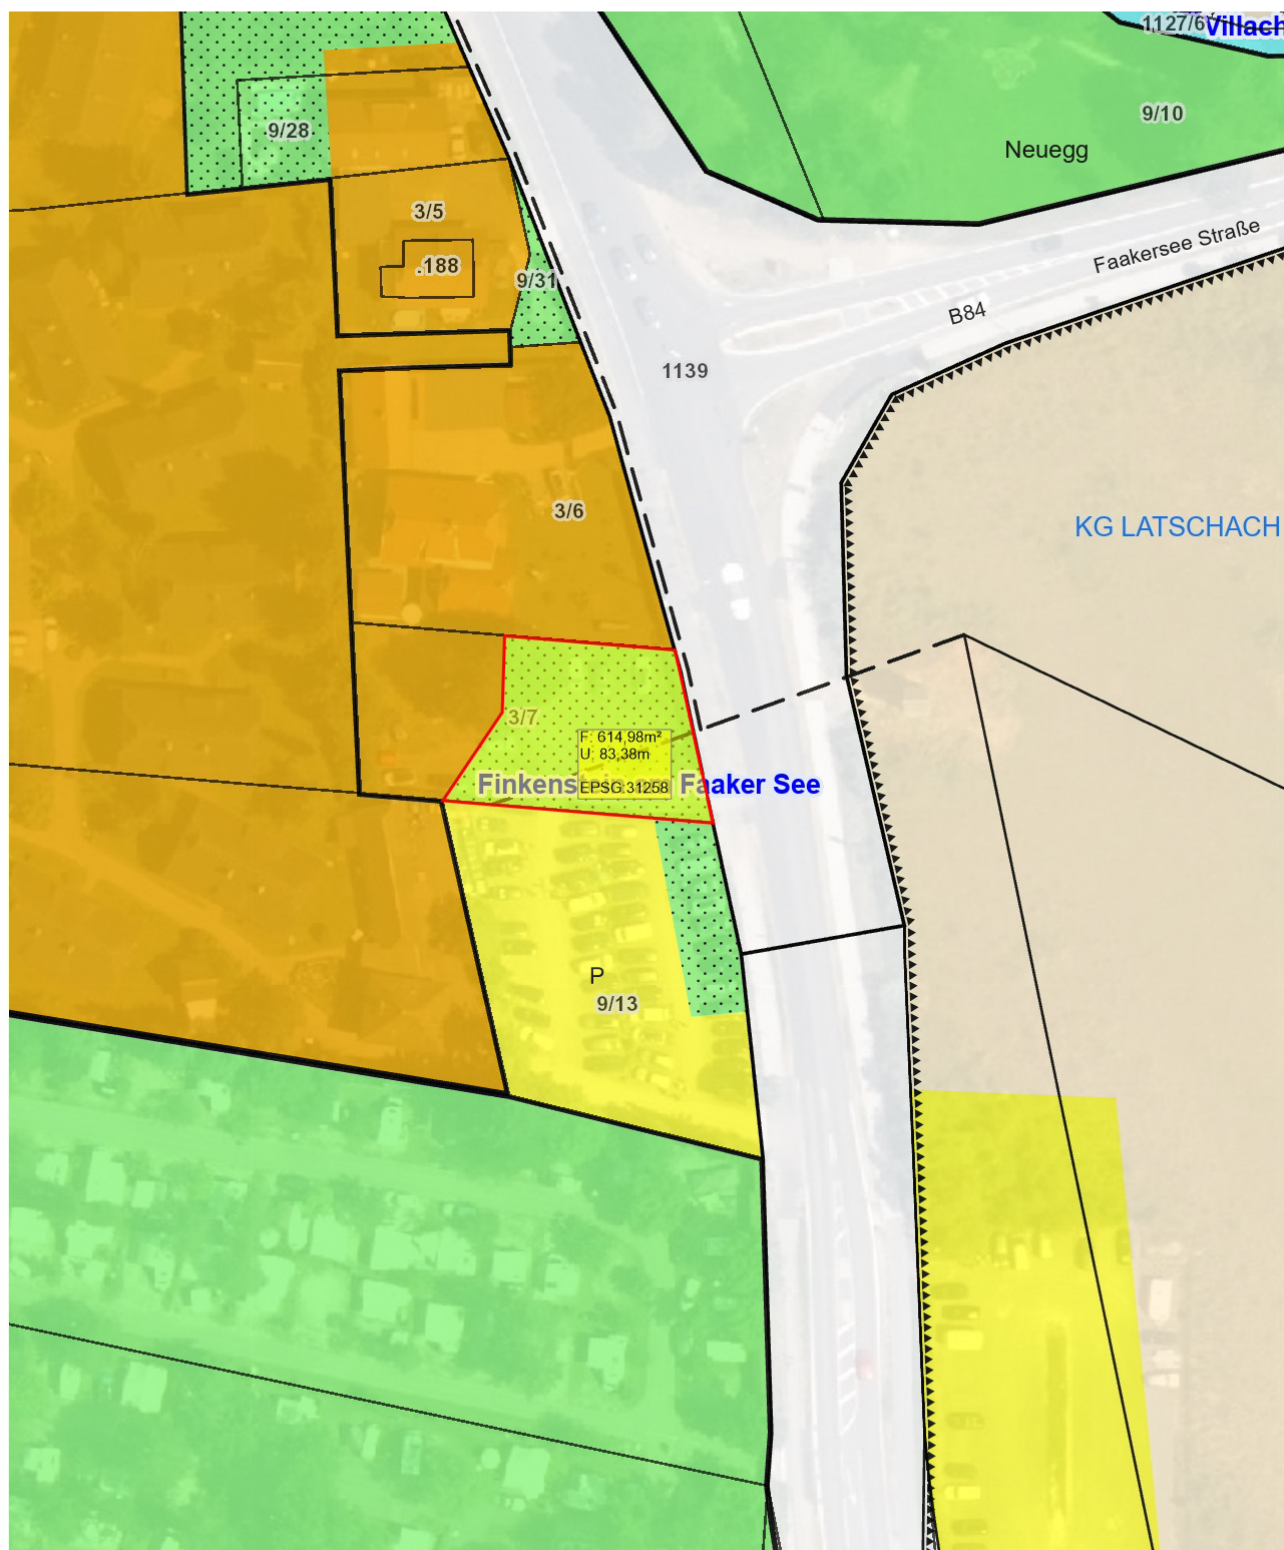

Abänderung Flächenwidmungsplan

14/2025

LAND  KÄRNTEN
KAGIS

Gemeinde: Finkenstein am Faaker See

Auflage

Katastralgemeinde: 75423 Korpitsch

von:

bis:


Grundstücke: 272/2

Fläche [m²]: 225m²

Von Widmung: Grünland - für die Land- und Forstwirtschaft bestimmte Fläche, Ödland

In Widmung: Bauland - Dorfgebiet

Gemeinderatsbeschluss vom:

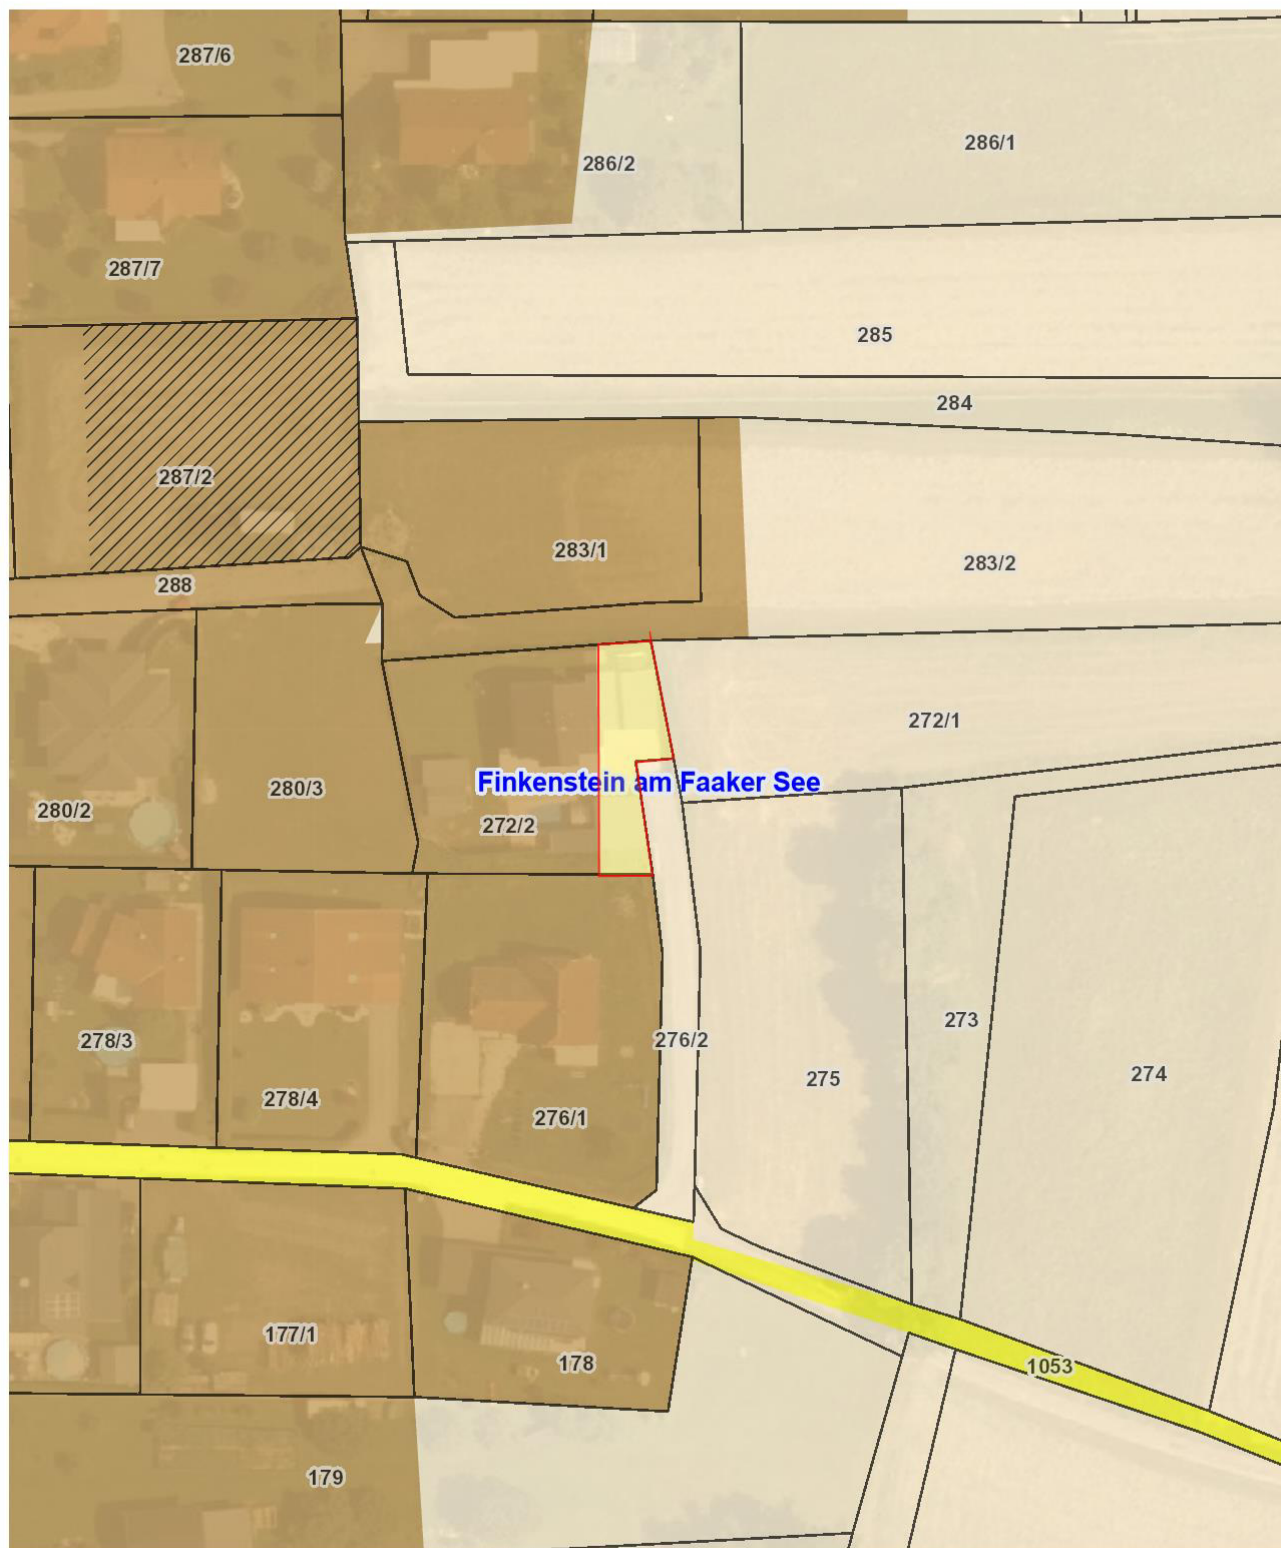

Abänderung FlächenwidmungsplanLAND KÄRNTEN


15-2025

KAGIS

Gemeinde: **Finkenstein am Faaker See**
Katastralgemeinde: **75305 Ferlach**
Grundstücke: **981/5**
Fläche [m²]: **15m²**
Von Widmung: **Verkehrsfläche - allgemeine Verkehrsfläche**
In Widmung: **Bauland - Dorfgebiet**

Auflage
von: bis:

Gemeinderatsbeschluss vom:

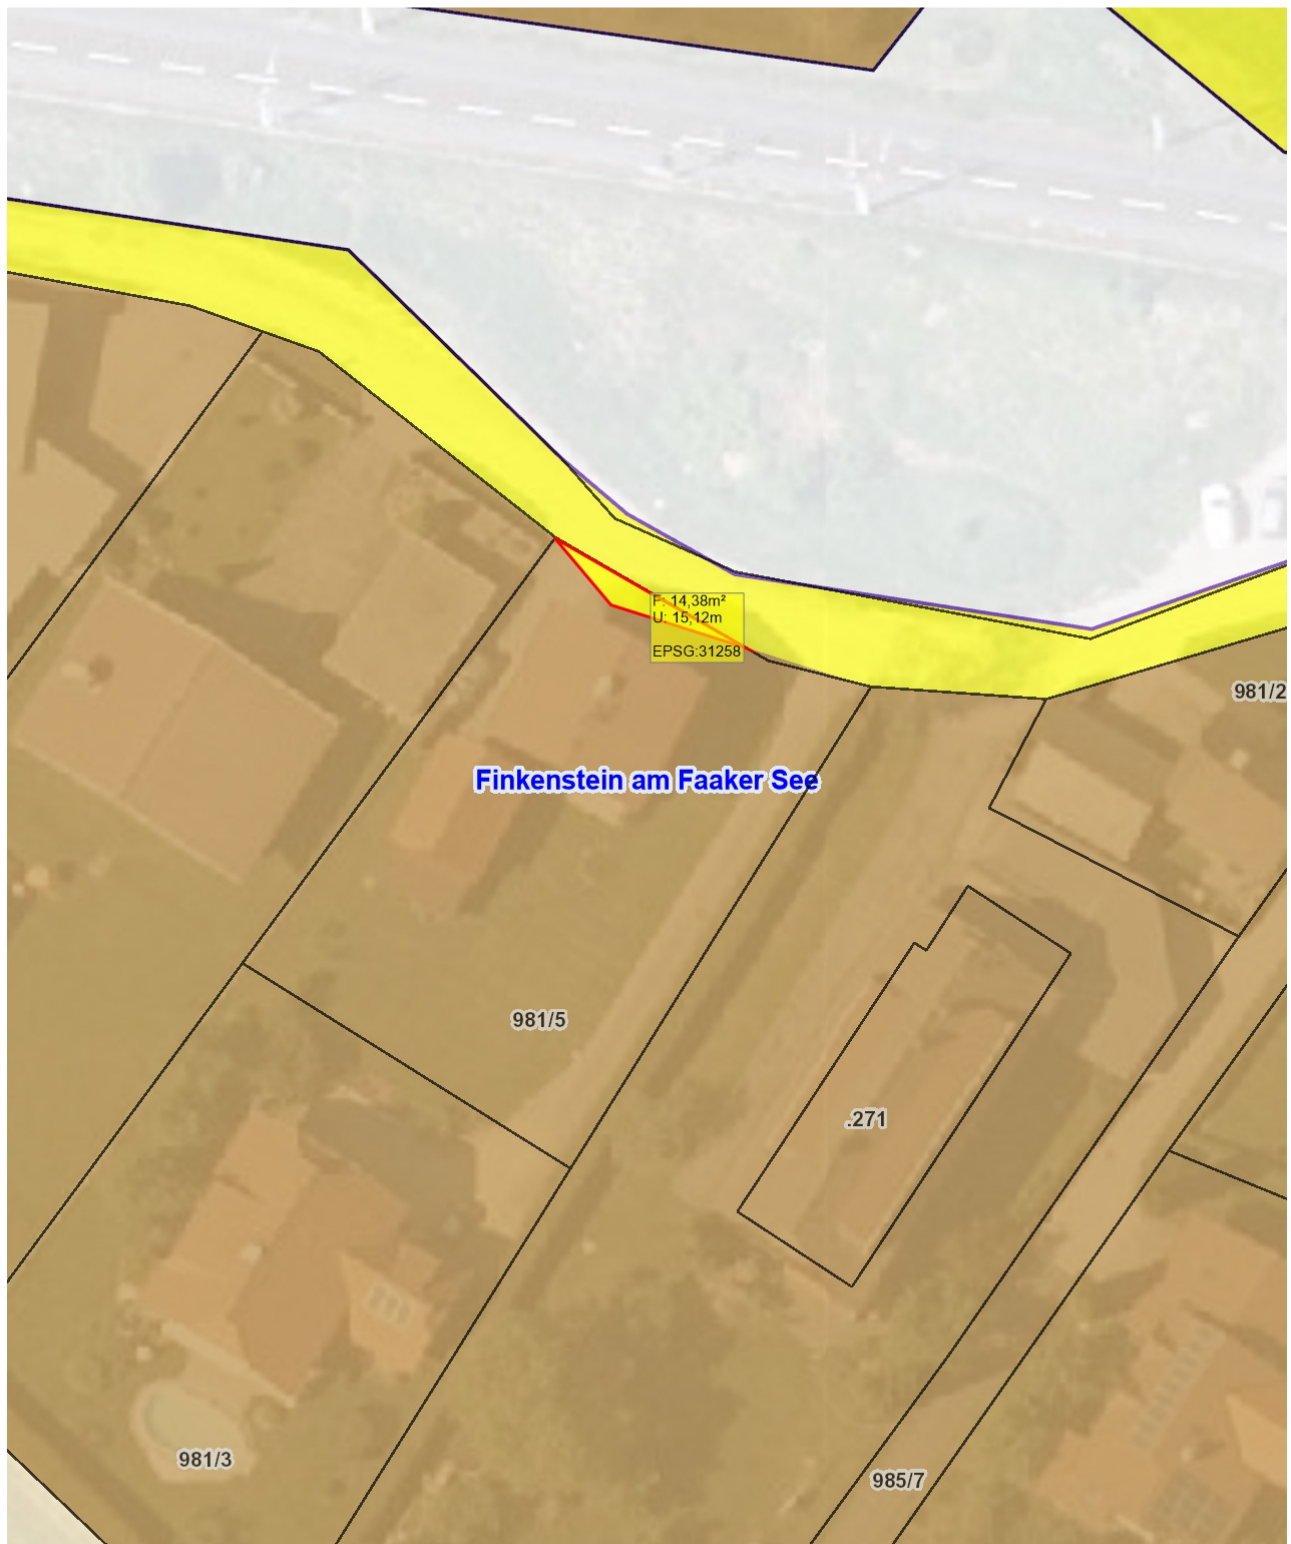

Abänderung Flächenwidmungsplan

16/2025

LAND  KÄRNTEN
KAGIS

Gemeinde: **Finkenstein am Faaker See**
Katastralgemeinde: **75305 Ferlach**
Grundstücke: **618/5**
Fläche [m²]: **150m²**
Von Widmung: **Grünland - Lagerplatz**
In Widmung: **Bauland - Dorfgebiet**

Auflage
von: bis:

Gemeinderatsbeschluss vom:



Planausgabe: **11.11.2024** DKM-Stand: 10.2022 von: st

Maßstab: **1:1000**

Abänderung FlächenwidmungsplanLAND KÄRNTEN

17/2025

KAGIS

Gemeinde: **Finkenstein am Faaker See**

Auflage

Katastralgemeinde: **75410 Faak**

von:

bis:


Grundstücke: **1259/3**

Fläche [m²]: **1000m²**

Von Widmung: **Grünland - für die Land- und Forstwirtschaft bestimmte Fläche, Ödland**

In Widmung: **Bauland - Wohngebiet**

Gemeinderatsbeschluss vom:

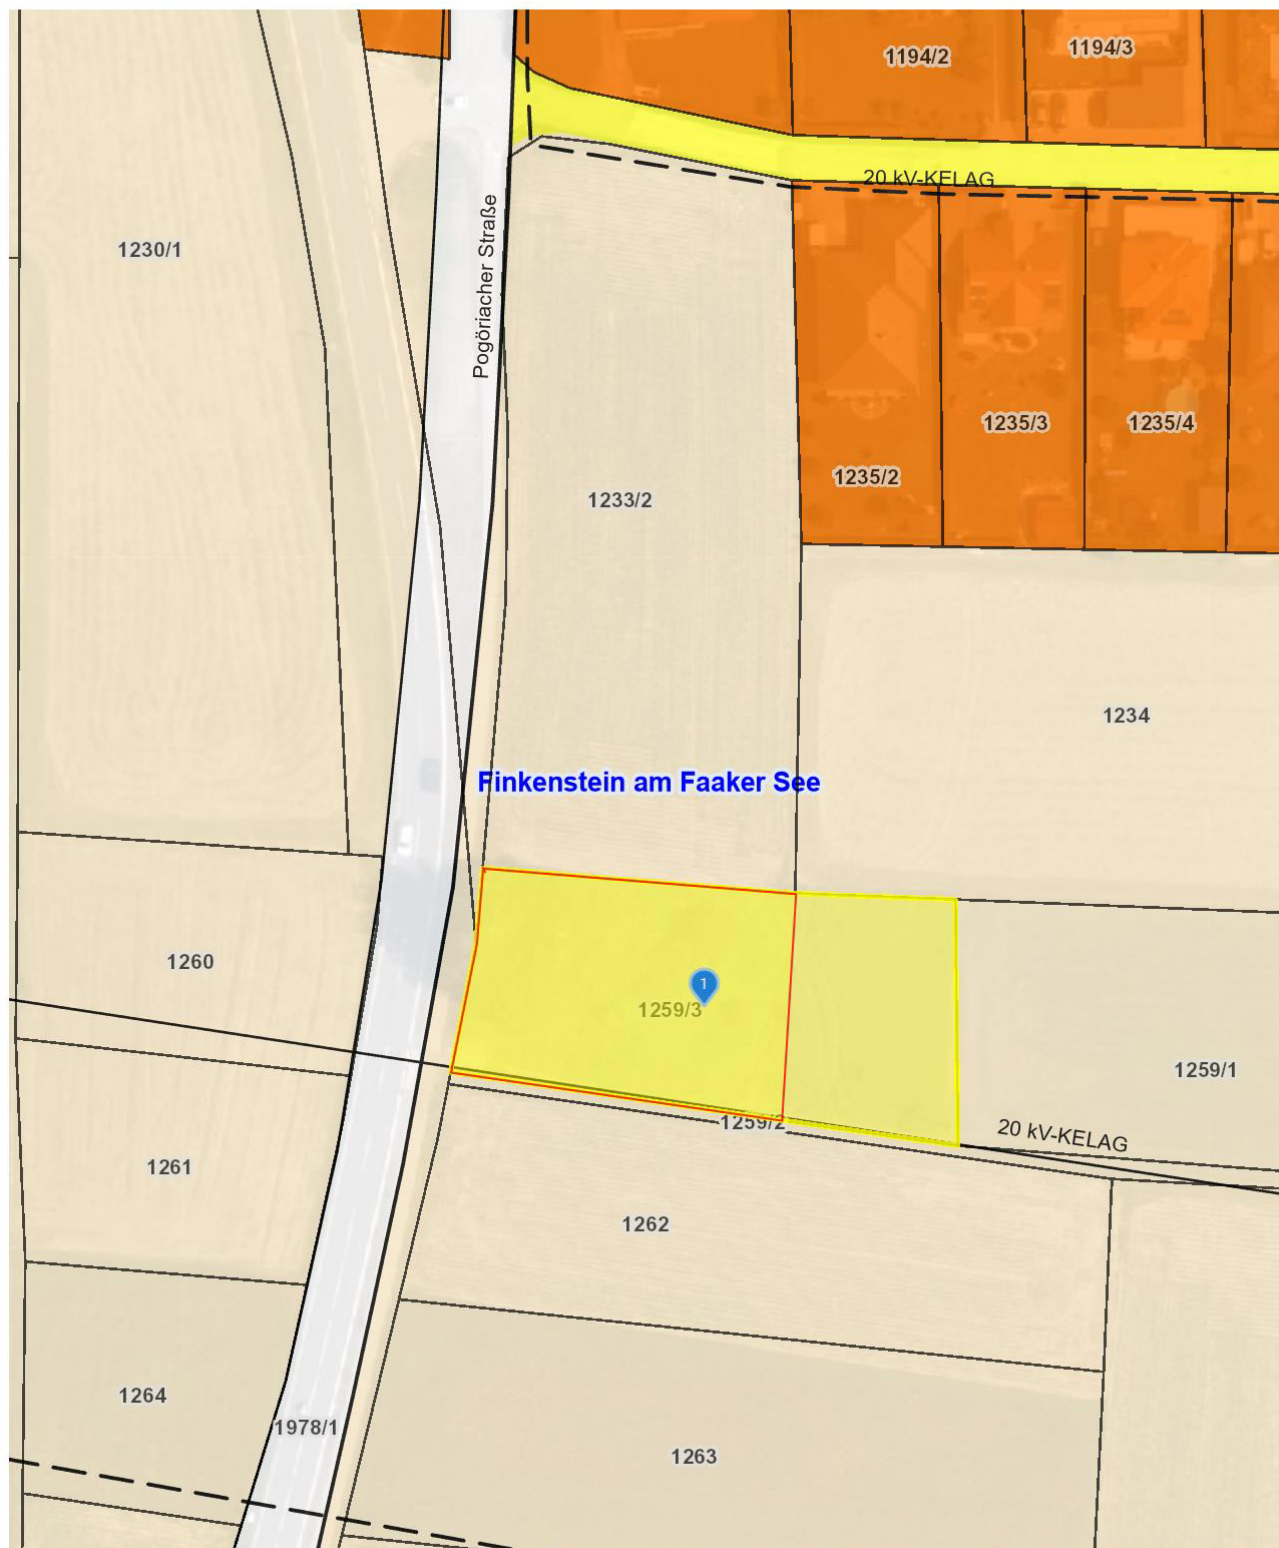

Planausgabe:

21.08.2025

DKM-Stand: 10.2022

von: st

Maßstab: 1:1000

Abänderung Flächenwidmungsplan

18/2025



KÄRNTEN

KAGIS

Gemeinde: Finkenstein am Faaker See

Katastralgemeinde: 75428 Mallestig

Grundstücke: 908

Fläche [m²]: 227m²

Von Widmung: Grünland- für die Land- und Forstwirtschaft bestimmte Fläche, Ödland


In Widmung: Bauland - Wohngebiet

Auflage

von:

bis:

Gemeinderatsbeschluss vom:

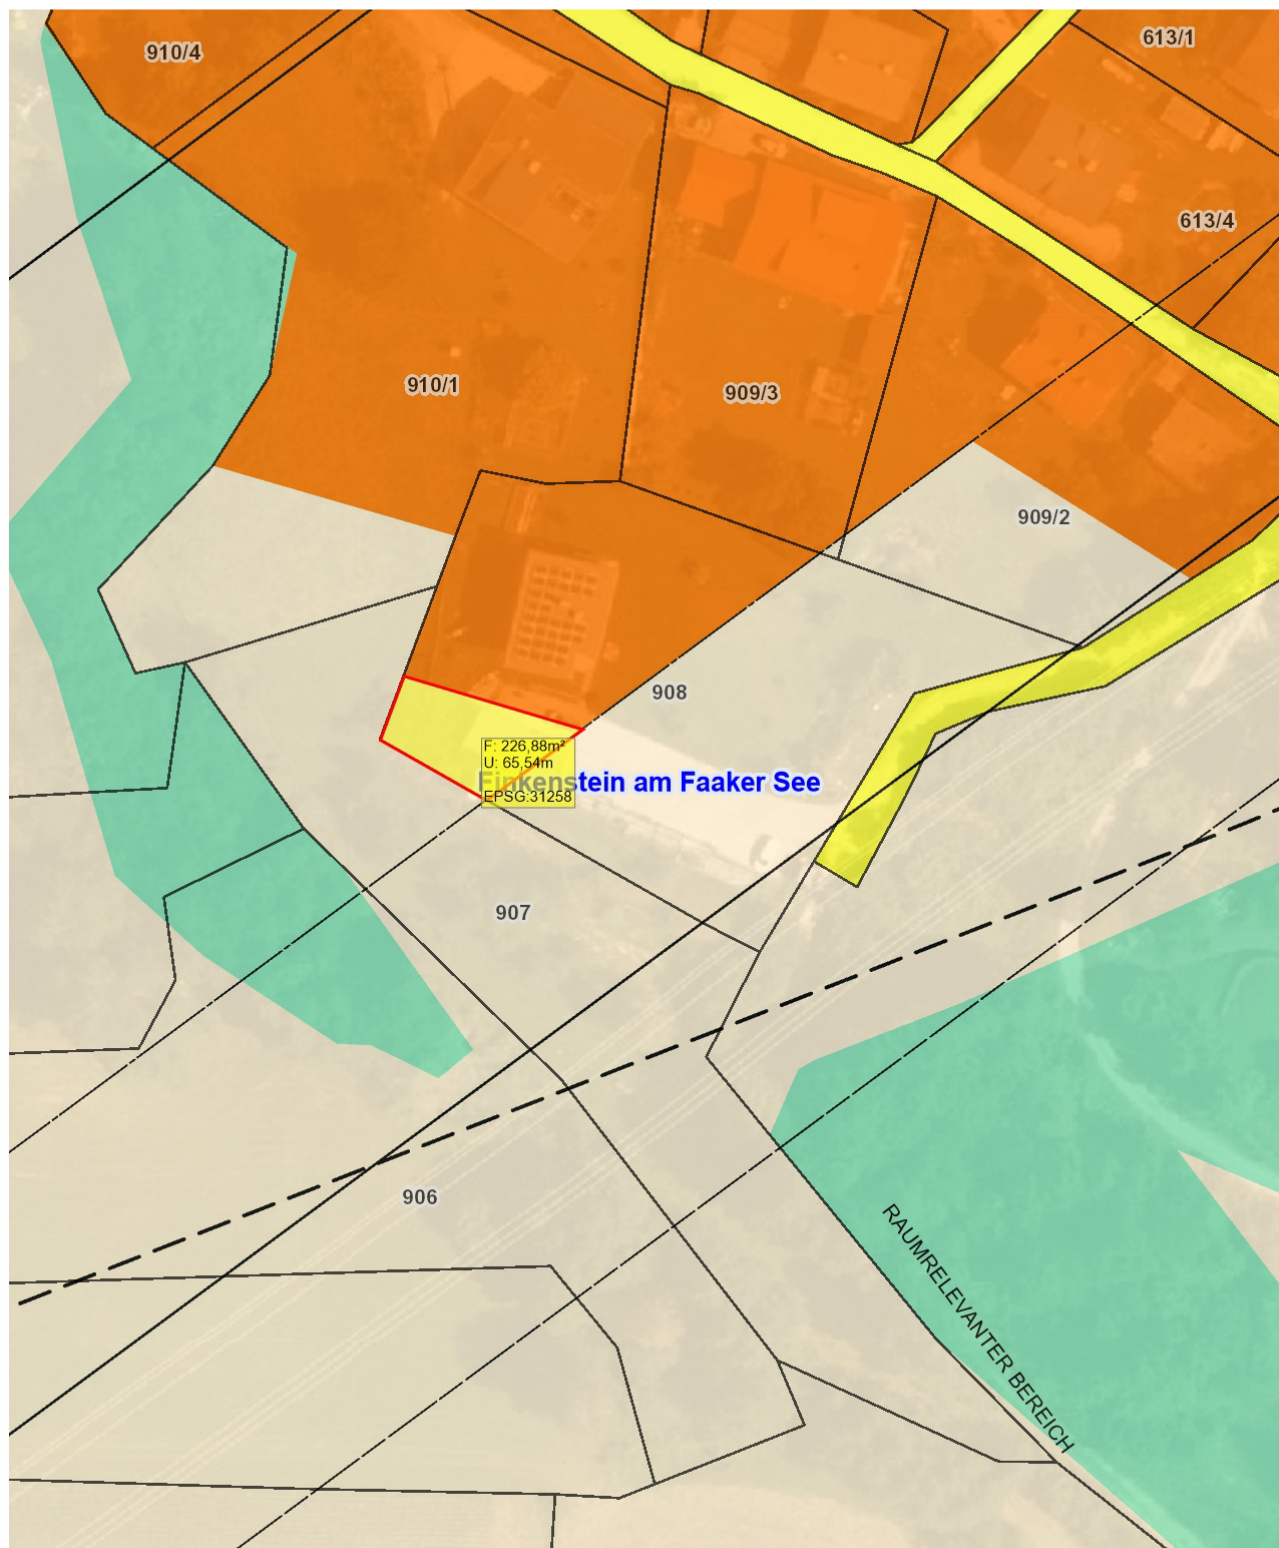

Planausgabe:

04.03.2025

DKM-Stand: 10.2022

von: st

Maßstab: 1:1000

Abänderung Flächenwidmungsplan

19-2025



KÄRNTEN

KAGIS

Gemeinde: Finkenstein am Faaker See
Katastralgemeinde: 75426 Latschach
Grundstücke: 23/1
Fläche [m²]: 1600m²
Von Widmung: Grünland - Minigolfplatz
In Widmung: Bauland - Kurgebiet - Sonderwidmung Freizeitwohnsitz

Auflage
von: bis:
Gemeinderatsbeschluss vom:



Abänderung FlächenwidmungsplanLAND KÄRNTEN

20a/2025

KAGIS

Gemeinde: Finkenstein am Faaker See

Katastralgemeinde: 75413 Fürnitz

Grundstücke: 366, 364 und 365

Fläche [m²]: 13730m²

Von Widmung: Grünland - für die Land- und Forstwirtschaft bestimmte Fläche, Ödland


In Widmung: Grünland - Photovoltaikanlage

Auflage

von:

bis:

Gemeinderatsbeschluss vom:

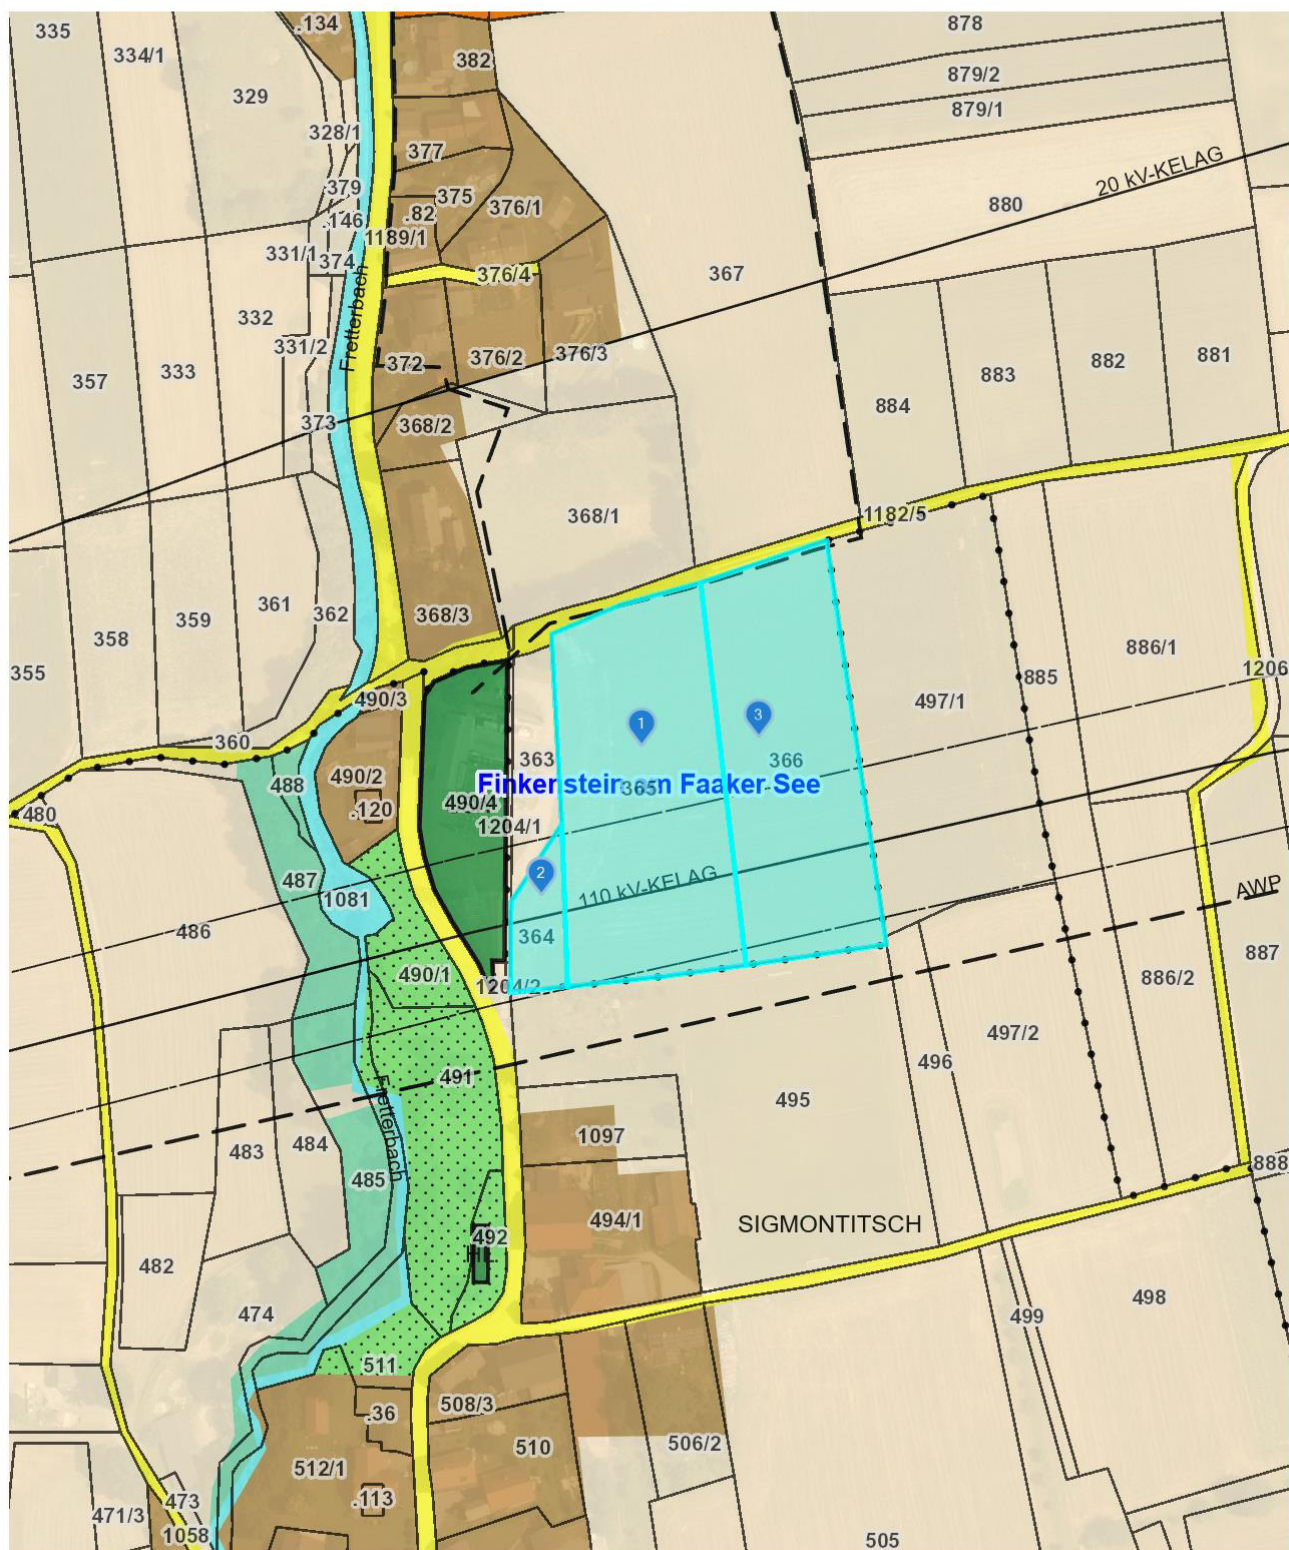

Planausgabe:

21.08.2025

DKM-Stand: 10.2022

von: st

Maßstab: 1:2500

 KÄRNTEN
KAGIS

20b/2025

KAGIS

Auflage

von:

bis:

von: bis:

von: bis:

von: bis:

von: bis:



Maßstab: 1:2500

Marktgemeinde Finkenstein

Art des Planes: Lageplan zur Widmungsanregung

Ord.Nr. 21a + 21b / 2025


Ergänzende
Informationen:

Grundstück Nr.: Teilflächen: 253/1

Katastralgemeinde: Mallestig (75428)

Maßstab: 1:1.000

Stand: 19.12.2024
DKM 04/2024

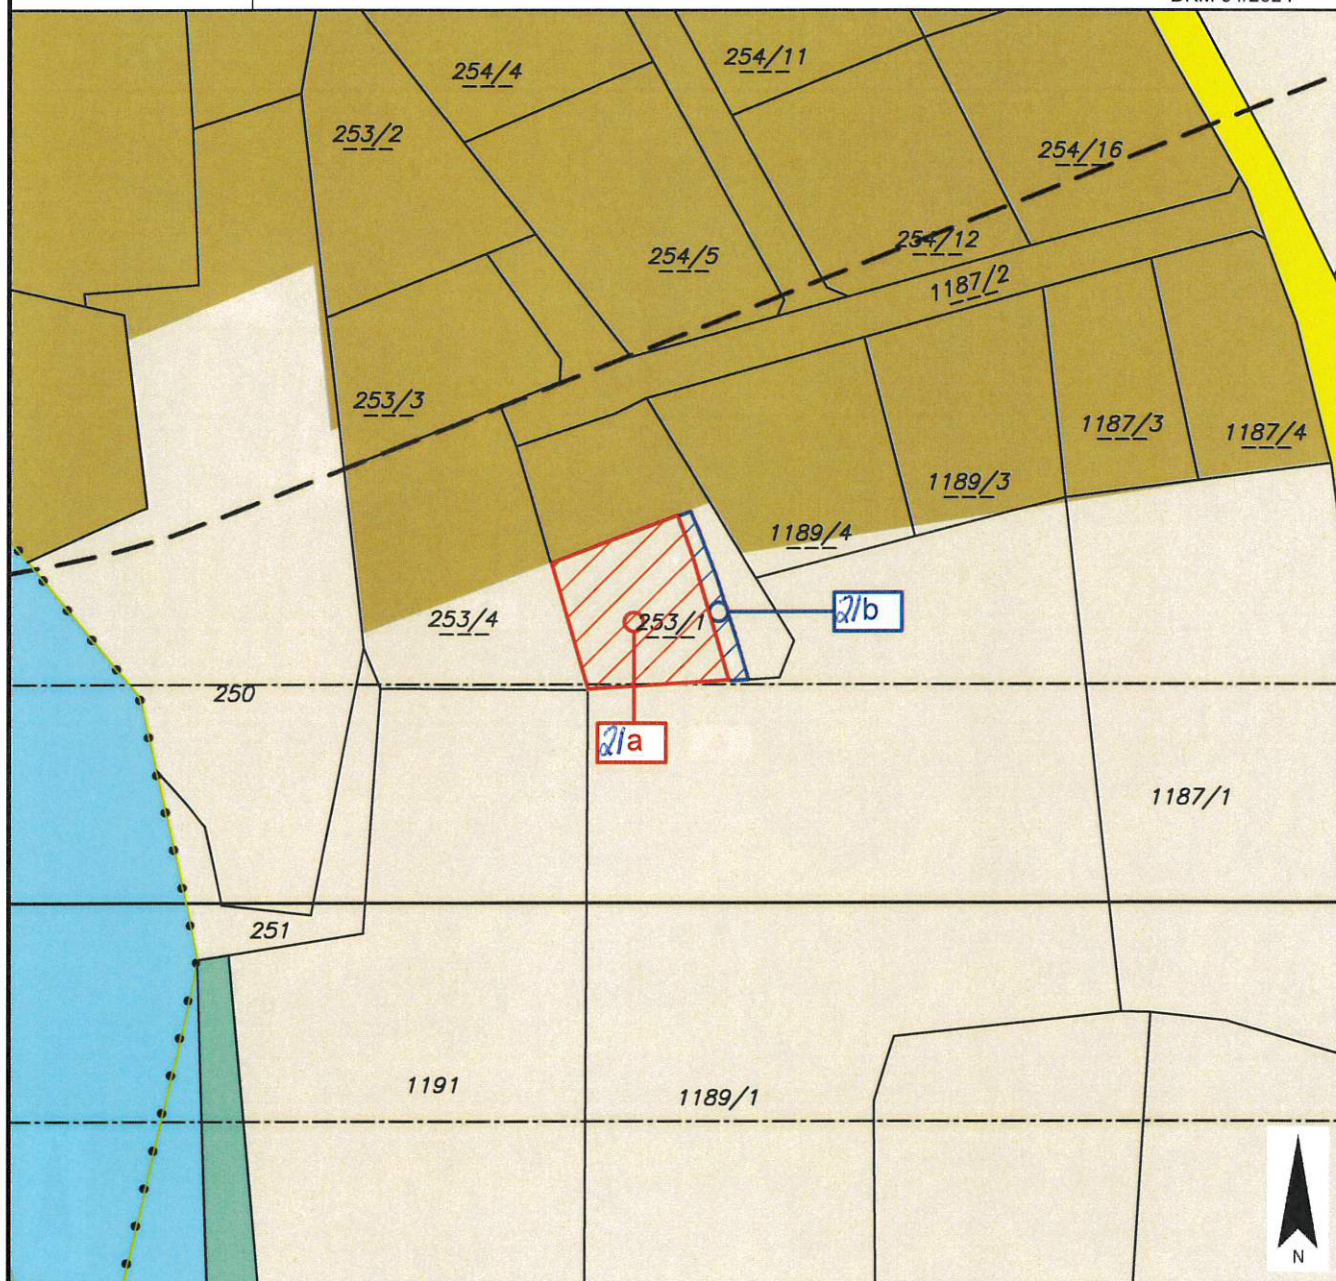


Widmungsänderung von: a) Grünland - Für die Land- und Fortswirtschaft bestimmte Fläche, Ödland
b) Grünland - Für die Land- und Fortswirtschaft bestimmte Fläche, Ödland

Widmungsänderung in: a) Bauland - Dorfgebiet
b) Grünland - Garten

Flächenausmaß: a) ca. 395 m²
b) ca. 58 m²

Gemeinde:	Finkenstein am Faaker See		
Katastralgemeinde:	75426 Latschach		
Grundstücke:	730/26		
Fläche (m²):	100m²		
Von Widmung:	Grünland - Für die Land- und Forstwirtschaft bestimmte Fläche, Ödland		
In Widmung:	Verkehrsfläche - allgemeine Verkehrsfläche, Sonderwidmung Carport		
Auflage:	Von:	bis:	Grünland - Carport
Gemeinderatsbeschluss vom:			

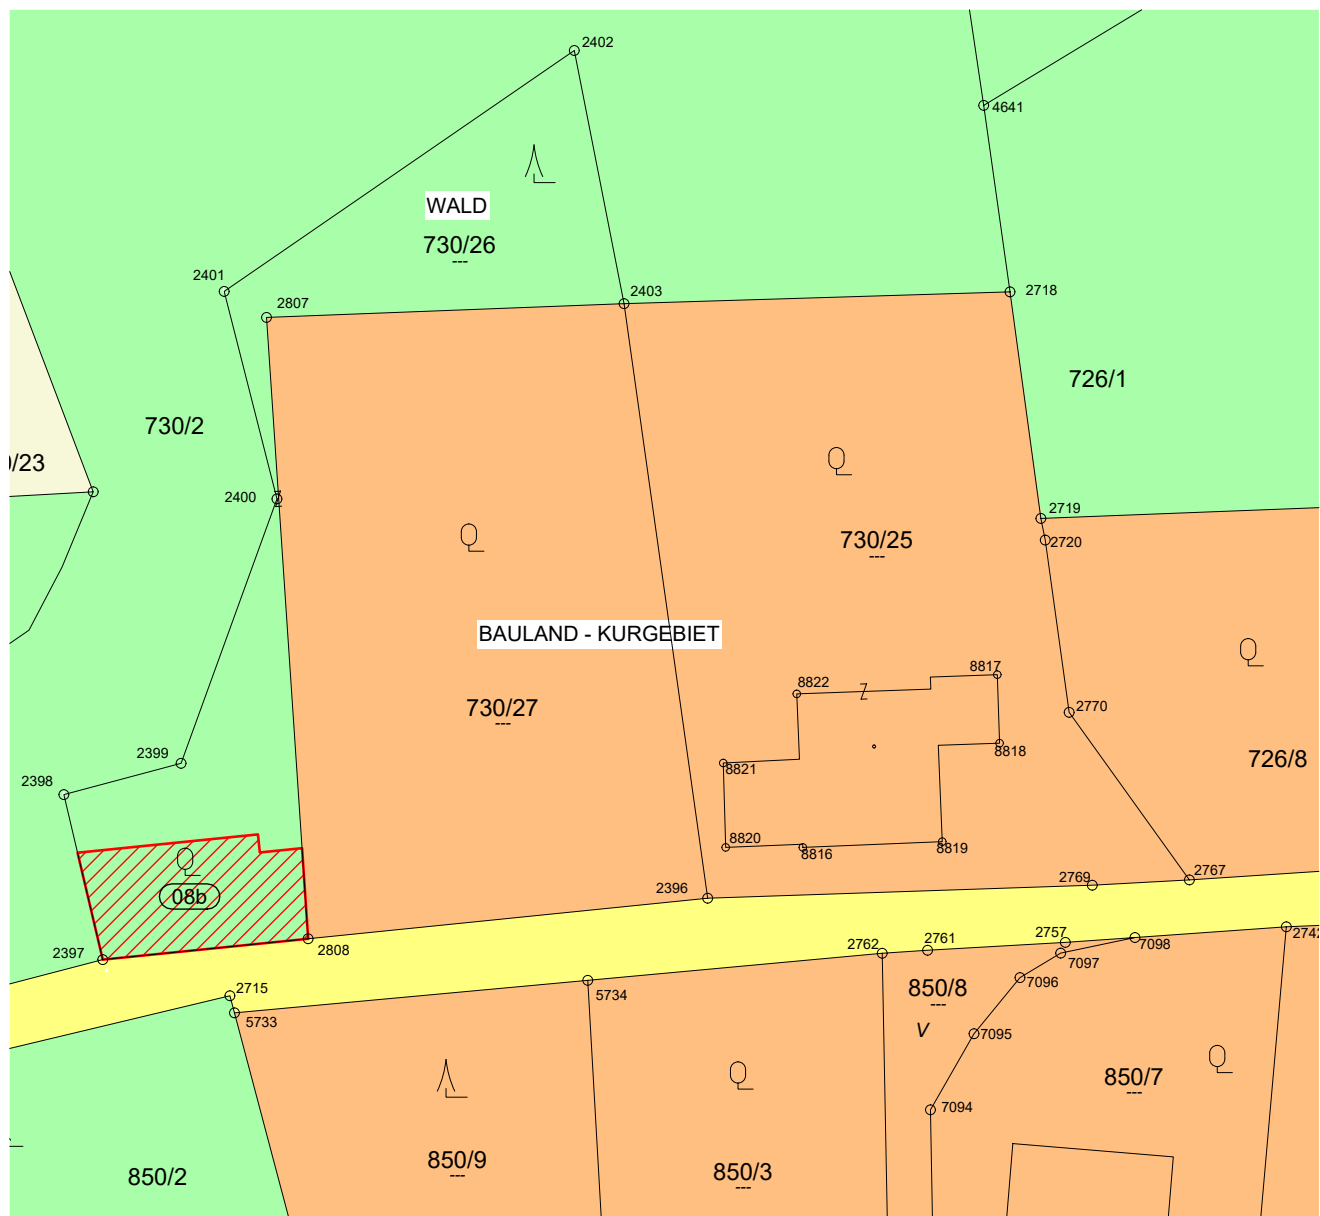

Abänderung FlächenwidmungsplanLAND KÄRNTEN

23/2025

KAGIS

Gemeinde: Finkenstein am Faaker See

Auflage

Katastralgemeinde: 75423

von:

bis:


Grundstücke: 37/1

Fläche [m²]: 560m²

Von Widmung: Grünland - Für die Land. und Forstwirtschaft bestimmte Fläche, Ödland

In Widmung: Bauland - Dorfgebiet

Gemeinderatsbeschluss vom:

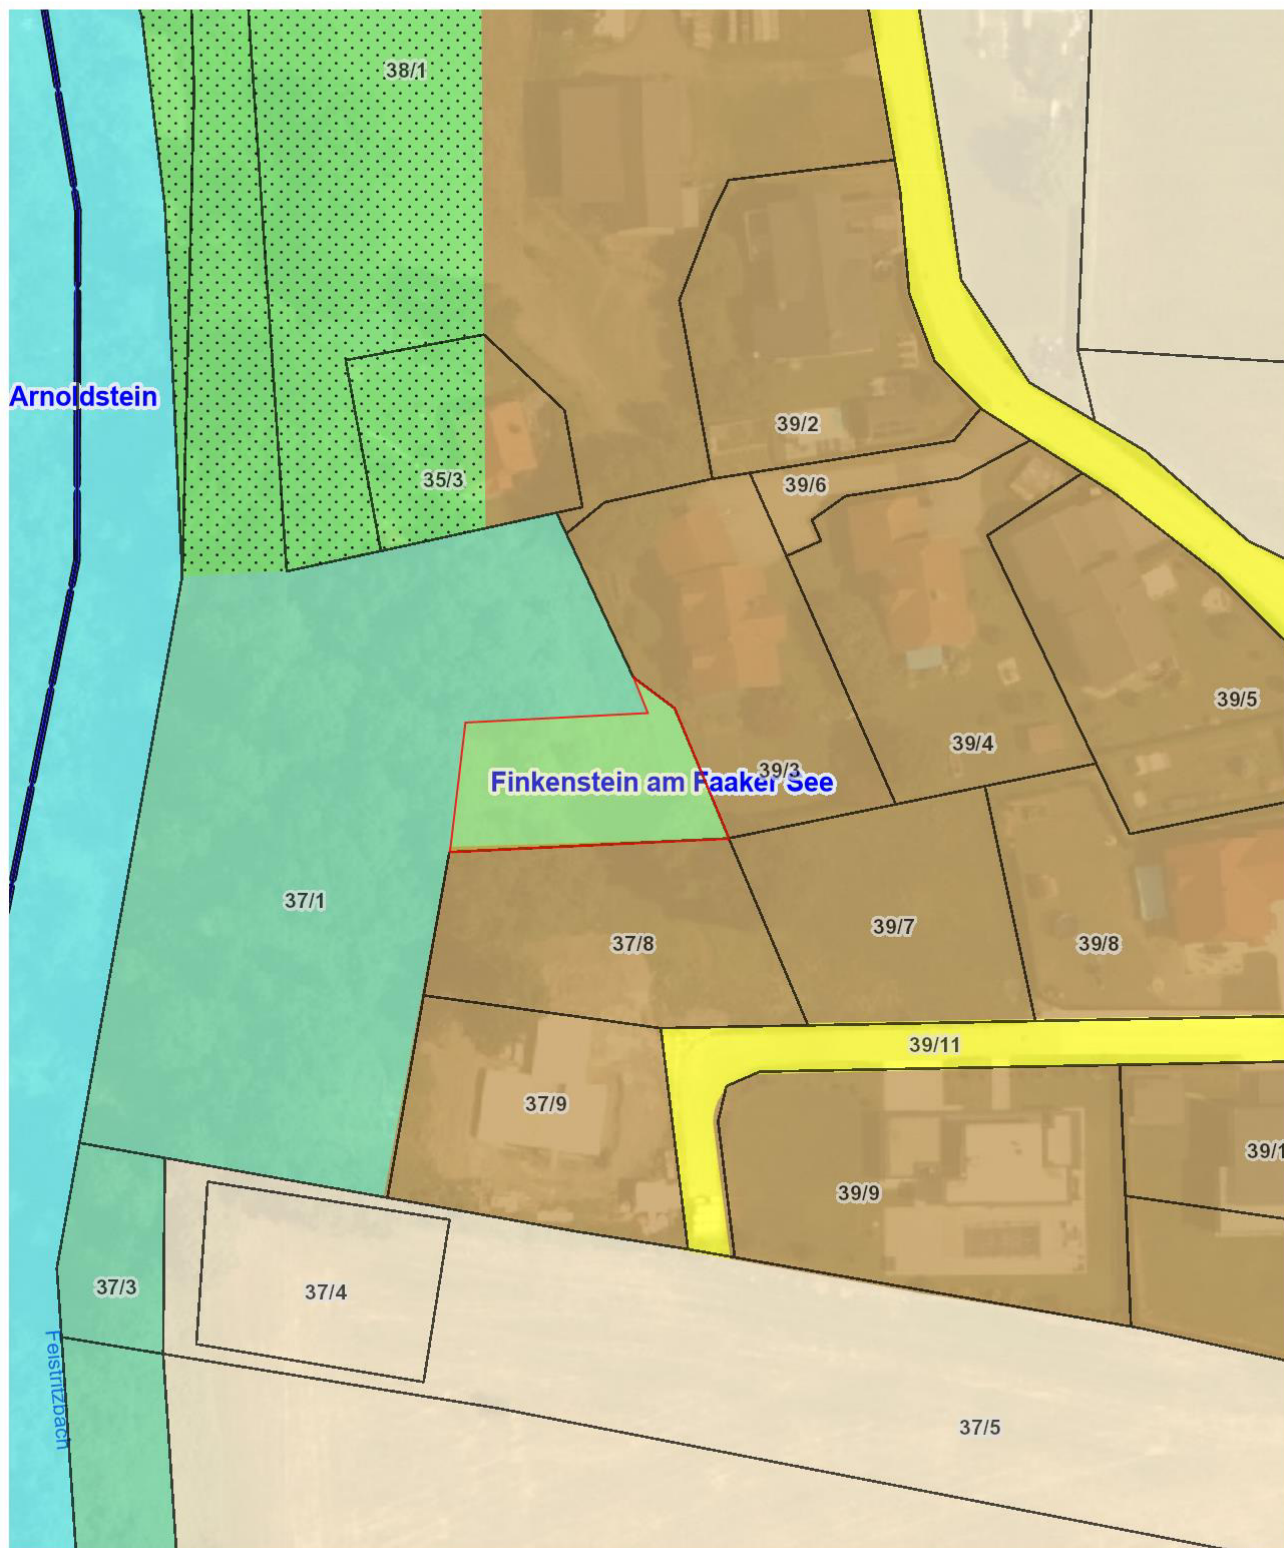

Planausgabe: 21.08.2025 DKM-Stand: 10.2022 von: st

Maßstab: 1:1000

Abänderung FlächenwidmungsplanLAND KÄRNTEN

24a/2025

KAGIS

Gemeinde: Finkenstein am Faaker See

Auflage

Katastralgemeinde: 75414 Gödersdorf

von:

bis:


Grundstücke: 896

Fläche [m²]: 407m²

Von Widmung: Grünland - für die Land- und Forstwirtschaft bestimmte Fläche, Ödland

In Widmung: Bauland - Dorfgebiet

Gemeinderatsbeschluss vom:

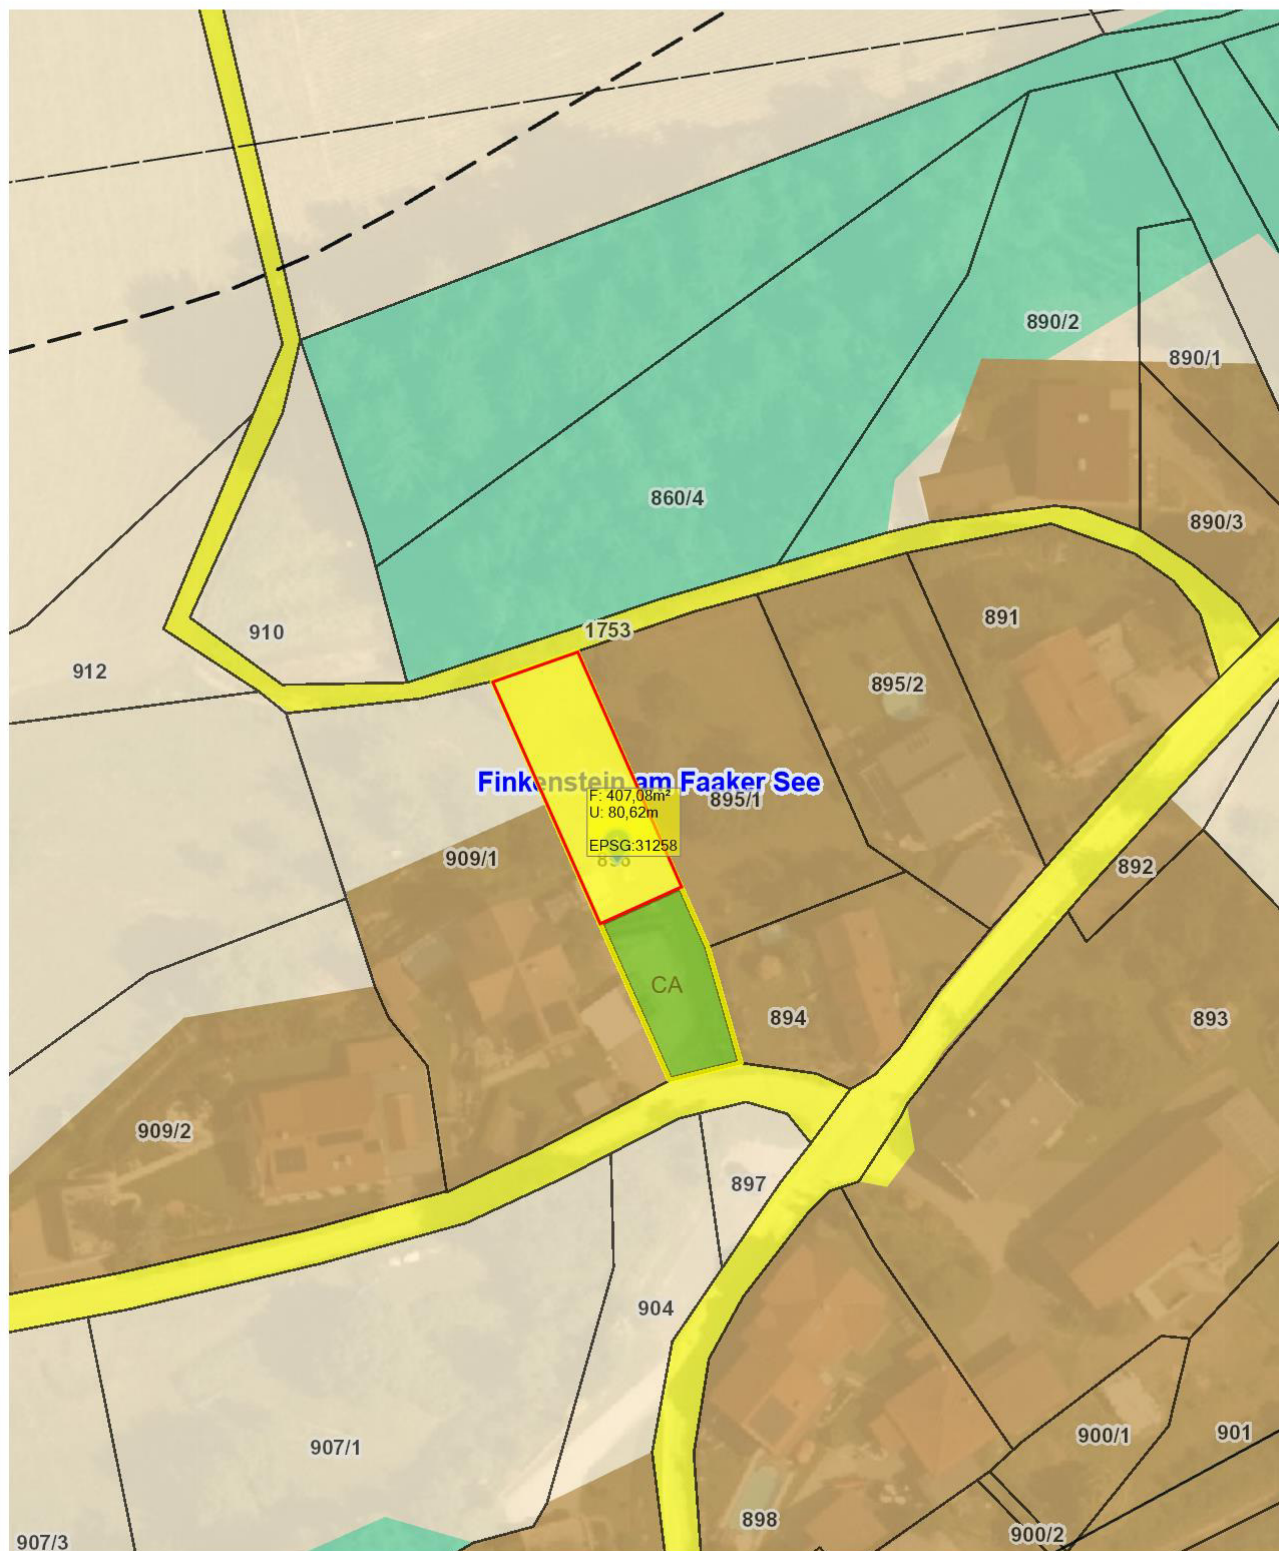

Planausgabe:

02.04.2025

DKM-Stand: 10.2022

von: st


Maßstab: 1:1000

 KÄRNTEN
KAGIS

KAGIS

Auflage
von: bis:

Gemeinderatsbeschluss vom:

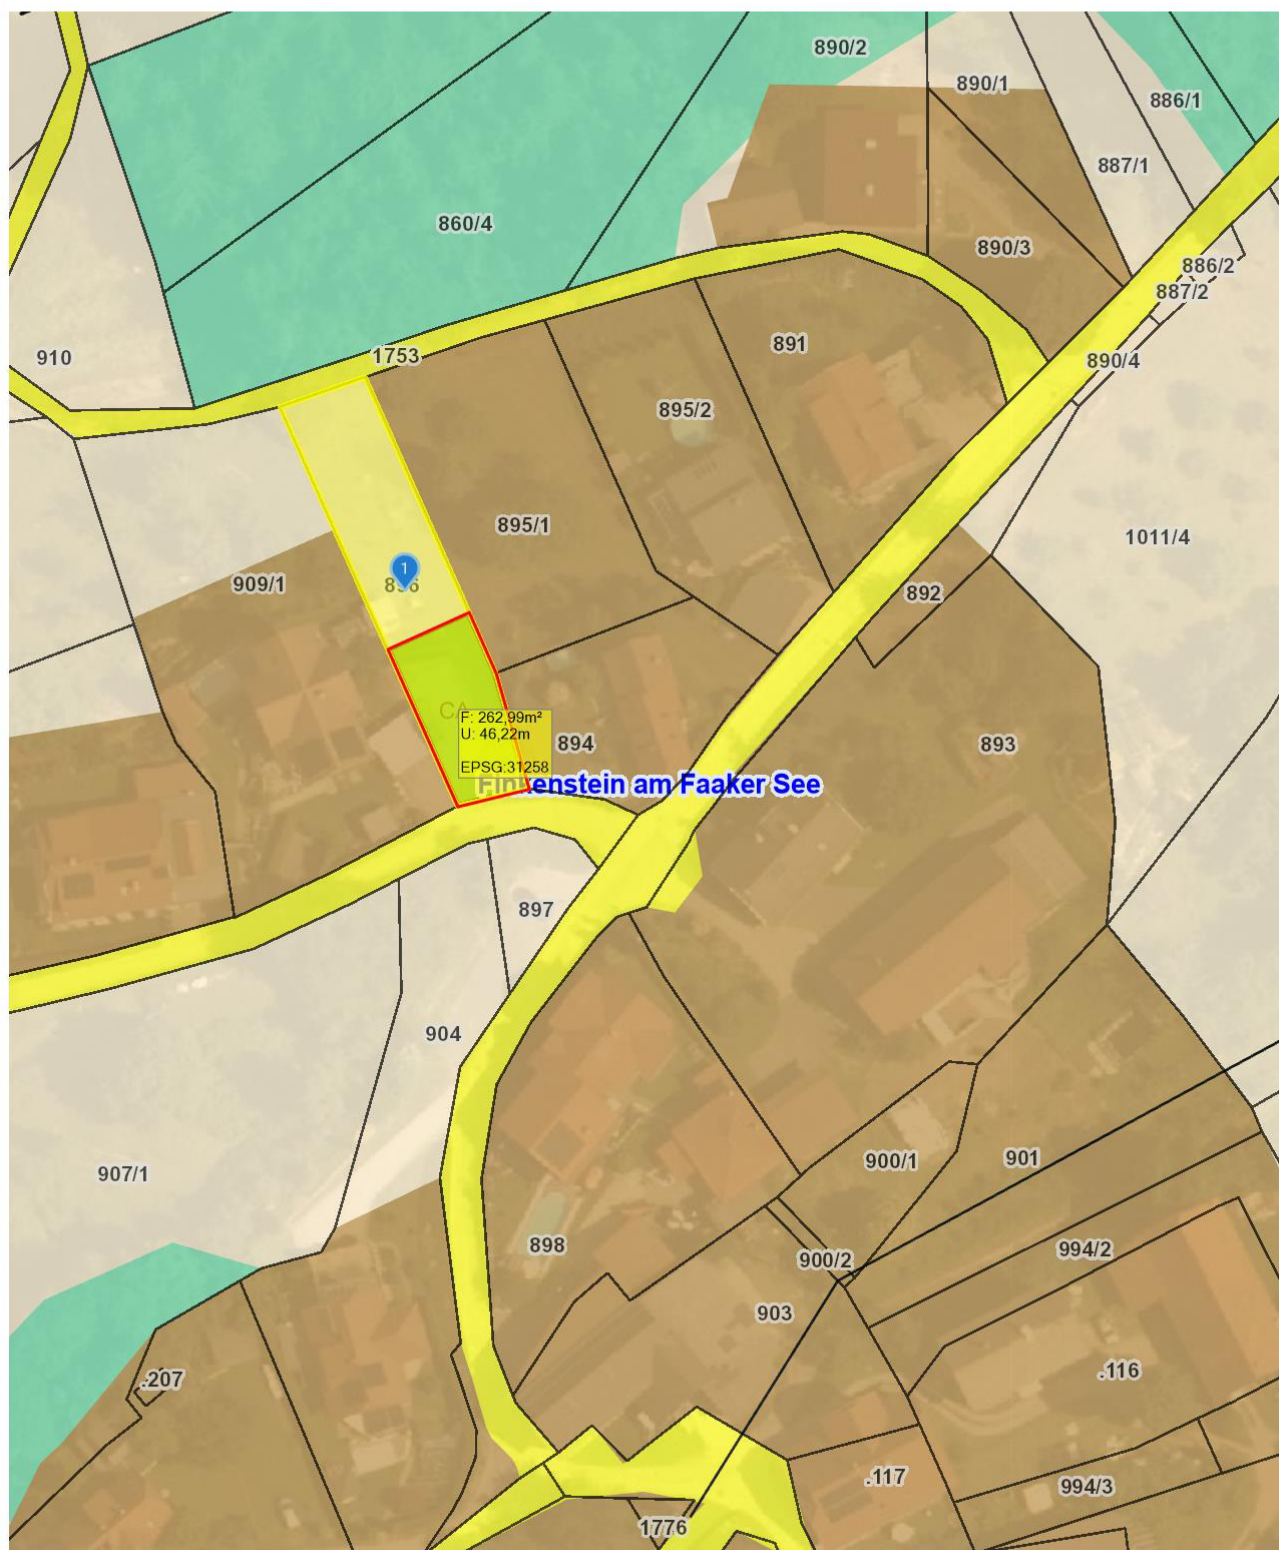

Maßstab: 1:1000

Änderung Flächenwidmungsplan

25/2025

Gemeinde: **Marktgemeinde Finkenstein am Faaker See**

Katastralgemeinde: ~~Ledenitzen~~ **75305 Ferlach**

Grundstücke: **2451/1**

Fläche (m²) beantragt: **386 m²**


beschlossen:

Von Widmung: **Verkehrsfläche Verkehrsfläche allgemein**

In Widmung: **Grünland Sportanlage allgemein**

Kundmachung von: bis: Gemeinderatsbeschluss vom:

MG Finkenstein
05.03.2025
PE
30025410

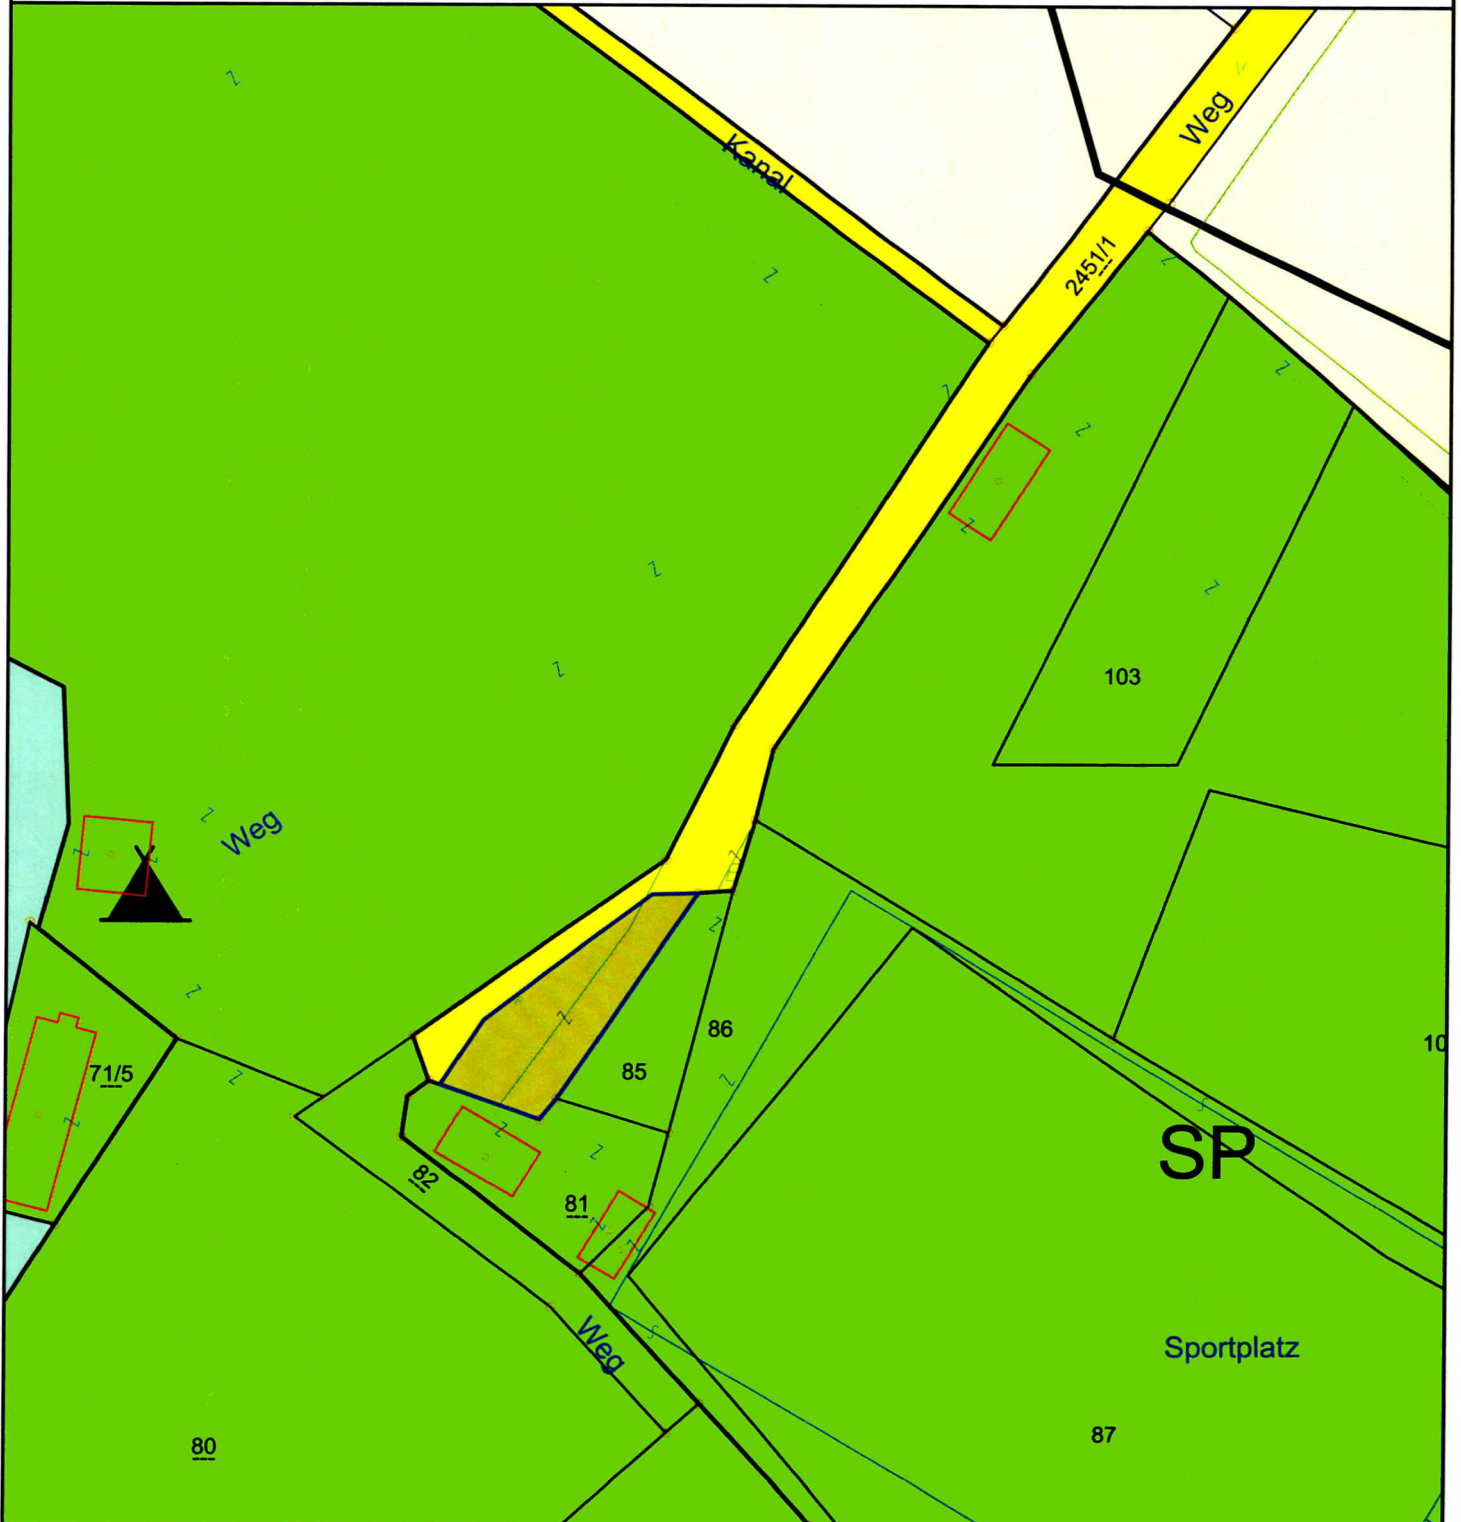

Planausgabe: **04.03.2025**

von:

Maßstab: **1 : 1.000**

Abänderung Flächenwidmungsplan


LAND  KÄRNTEN

26 a-2025

Gemeinde: **Finkenstein am Faaker See**
Katastralgemeinde: **75305 Ferlach**
Grundstücke: **1204/2 und 1206/2**
Fläche [m²]: **59m² (Teil von 1204/2) und 4m² (Teil von 1206/2)**
Von Widmung: **Verkehrsflächen - allgemeine Verkehrsflächen**
In Widmung: **Bauland - Dorfgebiet**

Auflage
von: bis:

Gemeinderatsbeschluss vom:

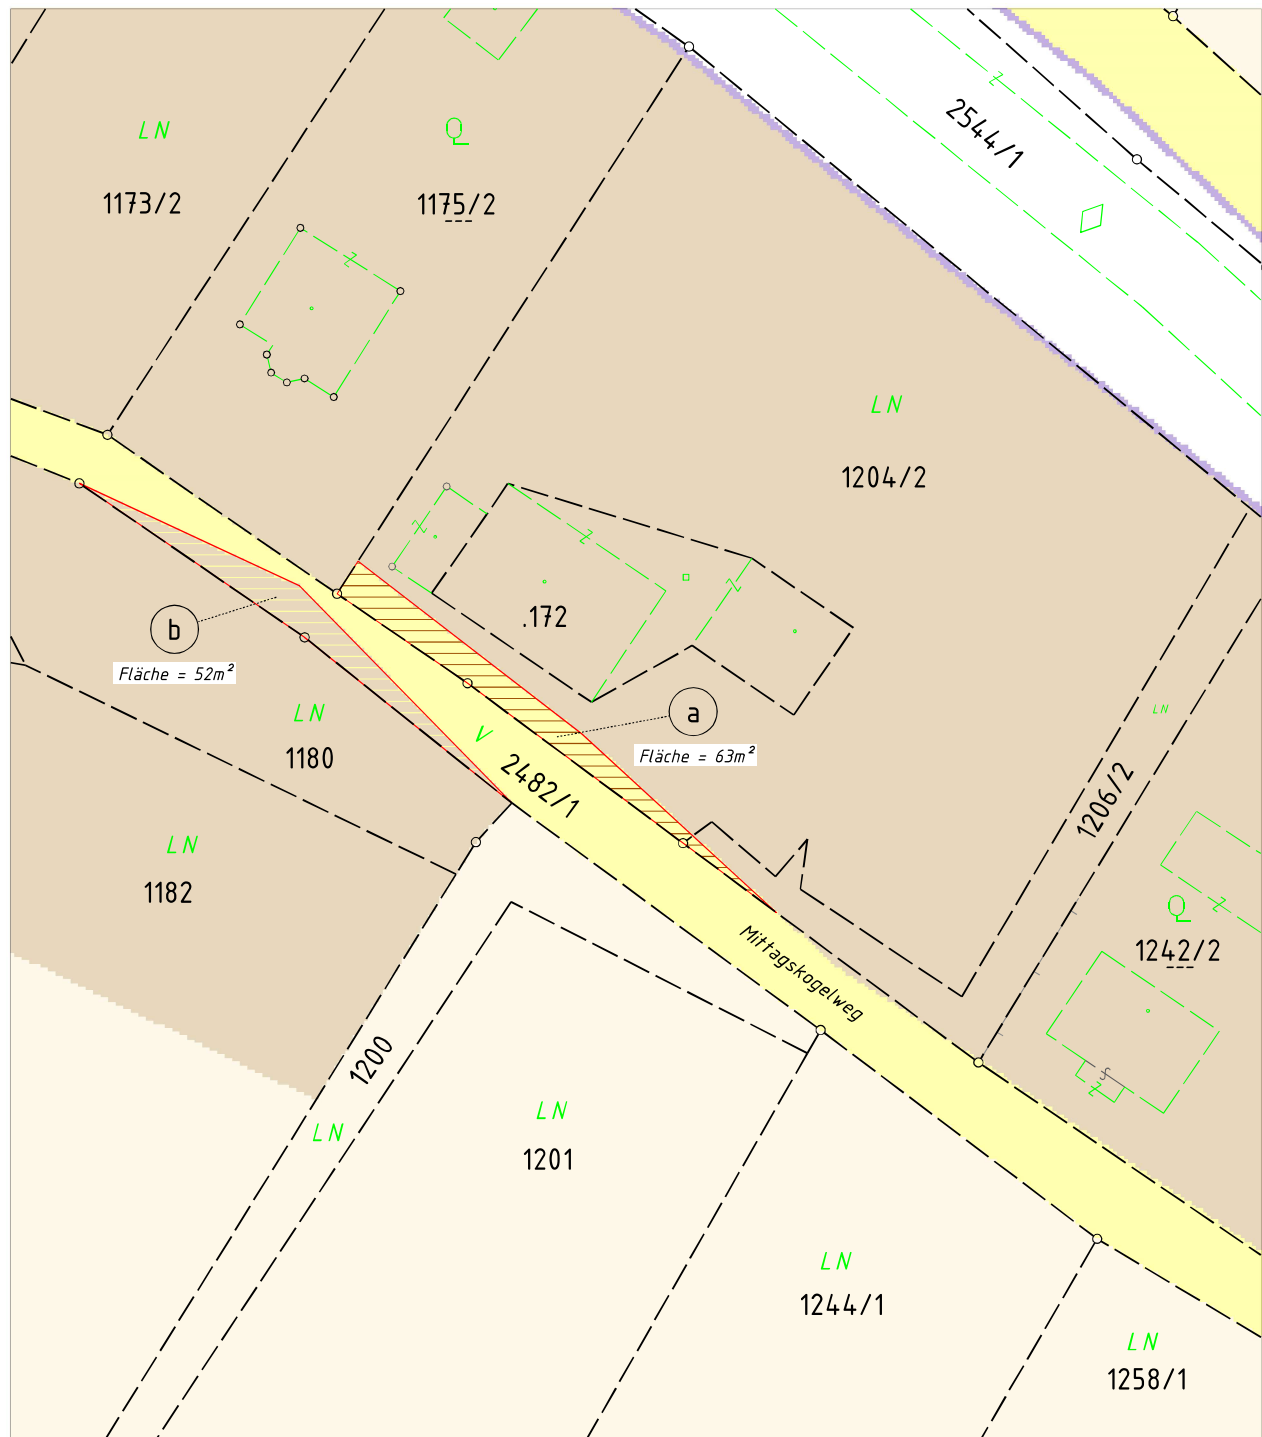

Planausgabe: 26.02.2025

DKM-Stand: 26.02.2025

von: Vermessung Thalmann

Maßstab: 1:500

Abänderung Flächenwidmungsplan


LAND  KÄRNTEN

26 b-2025

Gemeinde: **Finkenstein am Faaker See**
Katastralgemeinde: **75305 Ferlach**
Grundstücke: **2482/1**
Fläche [m²]: **52m²**
Von Widmung: **Bauland - Dorfgebiet**
In Widmung: **Verkehrsfläche - allgemeine Verkehrsfläche**

Auflage
von: bis:

Gemeinderatsbeschluss vom:

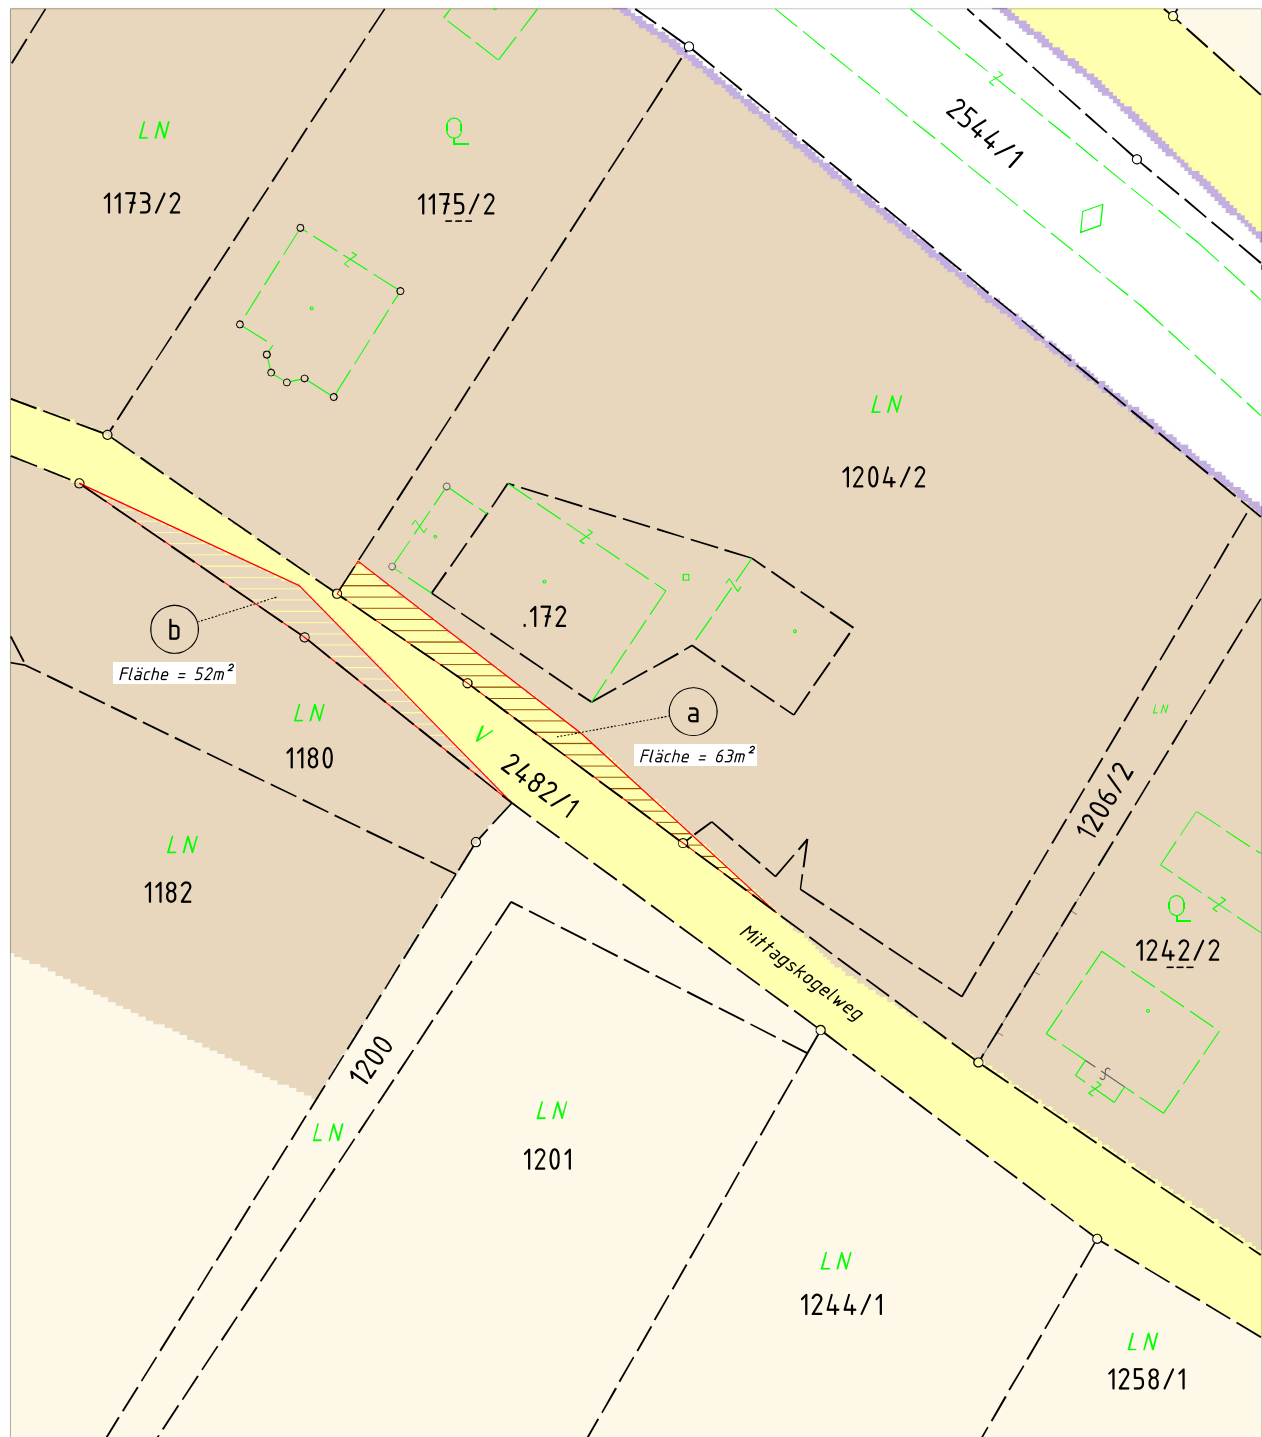

Planausgabe: 26.02.2025

DKM-Stand: 26.02.2025

von: Vermessung Thalmann

Maßstab: 1:500

Abänderung Flächenwidmungsplan

27/2025

LAND KÄRNTEN
KAGIS

Gemeinde: Finkenstein am Faaker See

Katastralgemeinde: 75423 Korpitsch

Grundstücke: 478 481 482 486

Fläche [m²]: 32334m²

Von Widmung: Grünland - für die Land- und Forstwirtschaft bestimmte Fläche, Ödland


In Widmung: Grünland - Anlagen zur Erzeugung erneuerbarer Energie - Agri - Photovoltaik-Anlagen

Auflage

von:

bis:

Entscheidungsdatum:

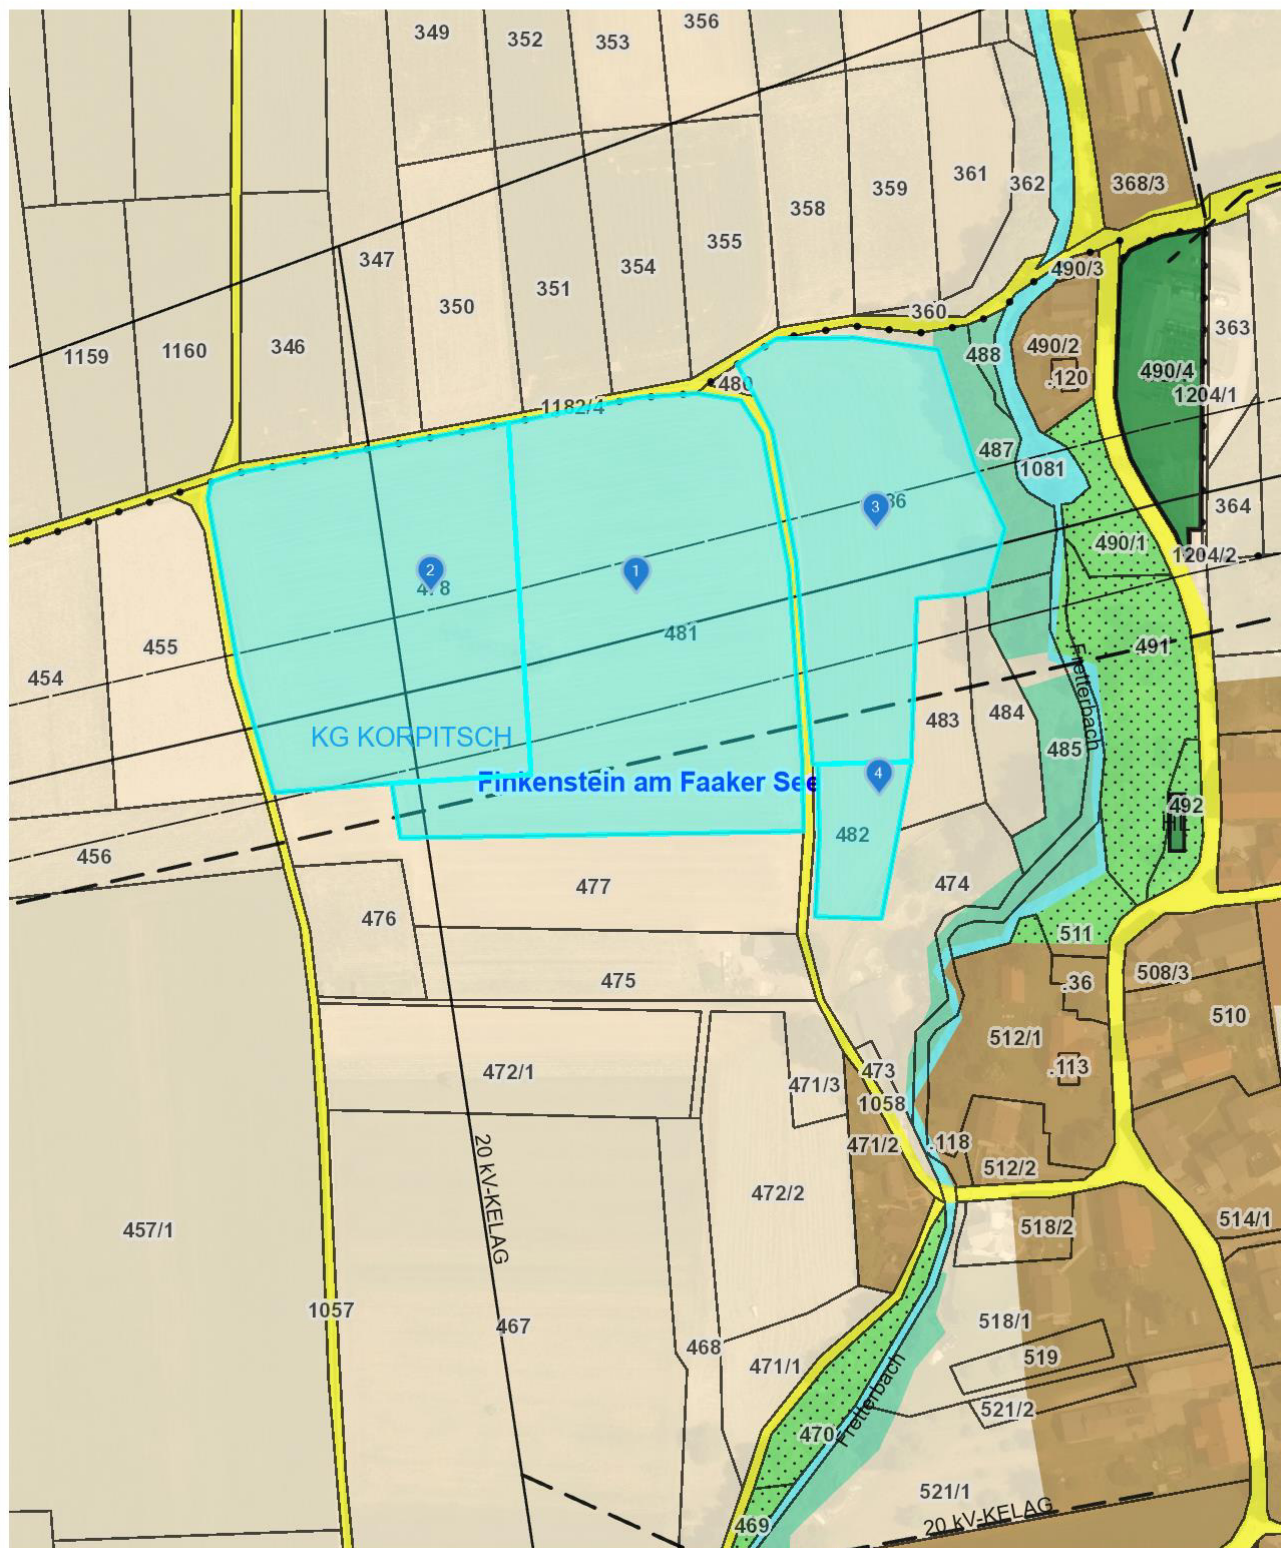

Planausgabe:

25.08.2025

DKM-Stand: 10.2022

von: st

Maßstab: 1:2500



Marktgemeinde
Finkenstein am Faaker See

Europastraße 8, 9524 Villach
Telefon: 04242 23323
E-Mail: office@l-w-k.at
www.l-w-k.at



Art des Planes: Lageplan zum Umwidmungsantrag

VP-G-Nummer: 28/2025


Ergänzende
Informationen:

Grundstück Nr.: Teilfläche: 904/7 (ca. 120 m²)

Katastralgemeinde: Latschach (75426)

Maßstab: 1:1.000

Stand: 11.02.2025
DKM 10/2024

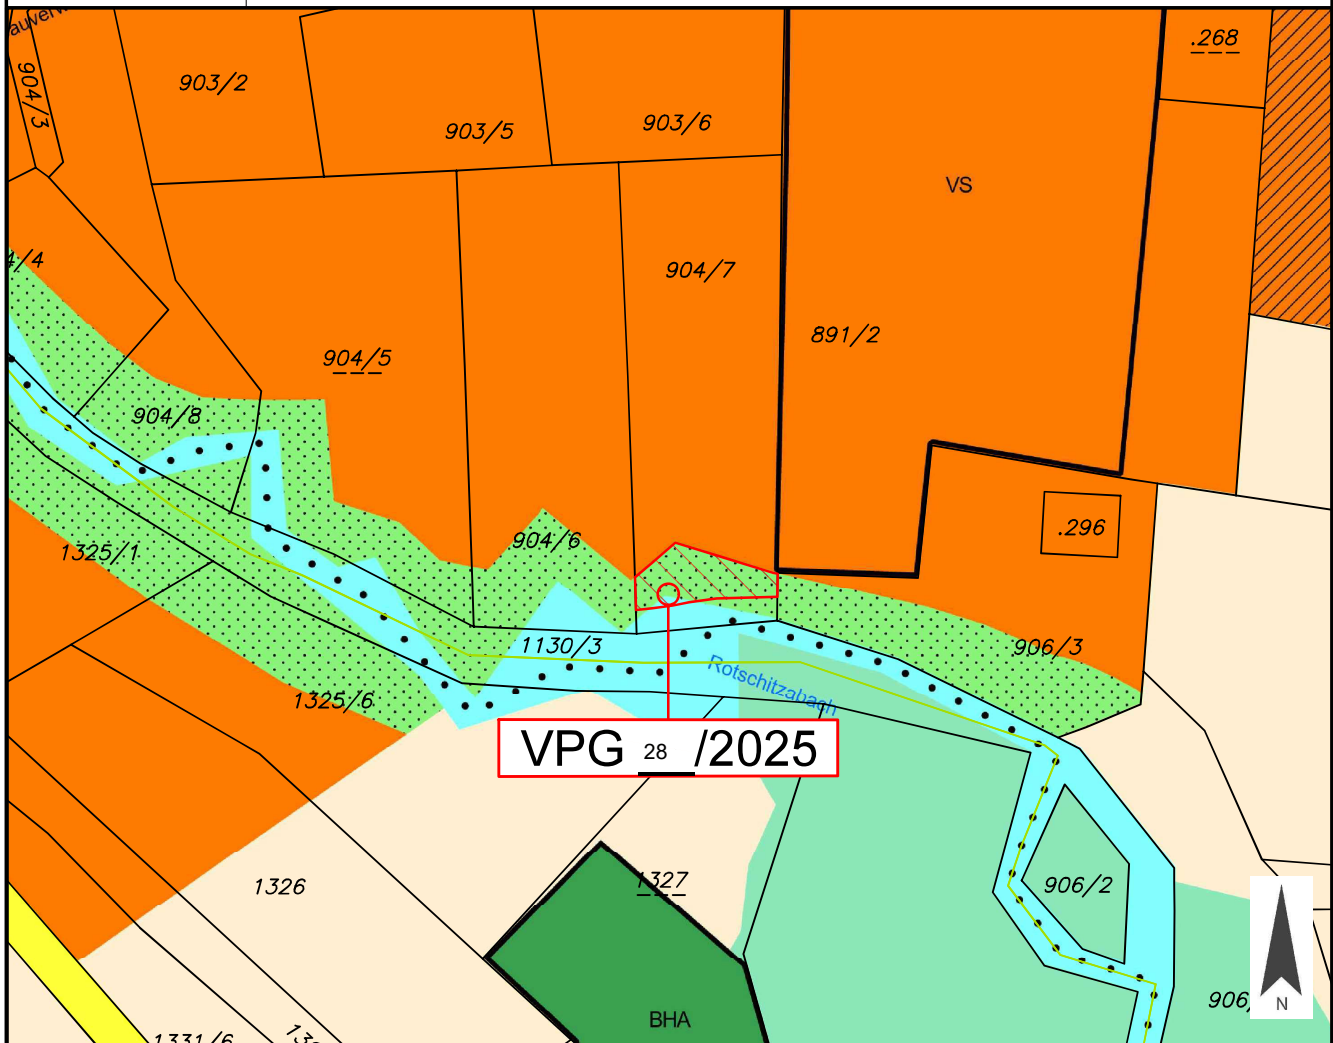

Widmungsänderung von: Grünland - Schutzstreifen als Immissionsschutz - am Gewässer

Widmungsänderung in: Bauland - Wohngebiet

Kundmachung: von _____ bis _____

Flächenausmaß: ca. 120 m²

Gemeinderatsbeschluss in der

Sitzung vom: _____

Zahl: _____

Abänderung FlächenwidmungsplanLAND KÄRNTEN

~~20/2025~~ 29a-2025

KAGIS

Gemeinde: Finkenstein am Faaker See

Katastralgemeinde: 75443 St. Stefan

Grundstücke: 398

Fläche [m²]: 216m²

Von Widmung: Grünland - für die Land- und Forstwirtschaft bestimmte Fläche, Ödland


In Widmung: Grünland - Garten

Auflage

von:

bis:

Gemeinderatsbeschluss vom:

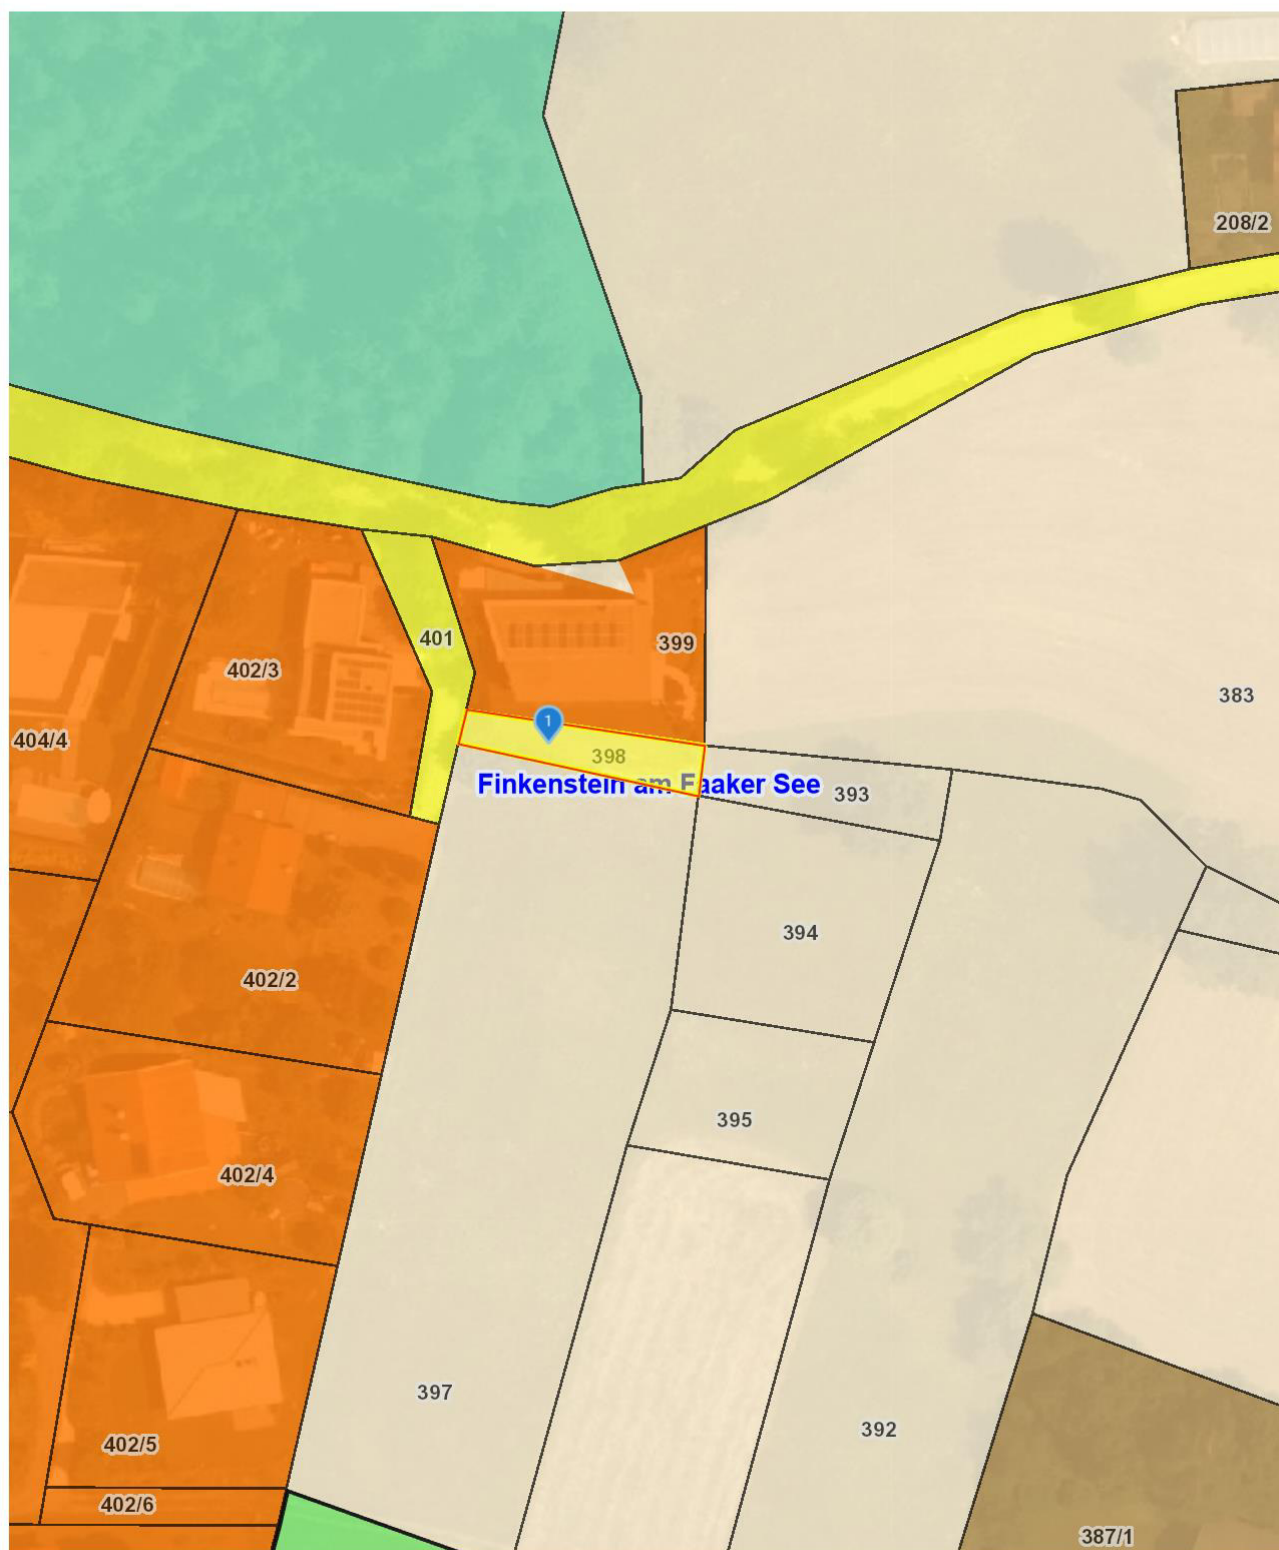

Planausgabe: 02.04.2025 DKM-Stand: 10.2022 von: st

Maßstab: 1:1000

Abänderung FlächenwidmungsplanLAND KÄRNTEN

29b/2025

KAGIS

Gemeinde: Finkenstein am Faaker See

Katastralgemeinde: 75443 St. Stefan

Grundstücke: 399

Fläche [m²]: 26m²

Von Widmung: Grünland - für die Land- und Forstwirtschaft bestimmte Fläche, Ödland


In Widmung: Bauland - Wohngebiet

Auflage

von:

bis:

Gemeinderatsbeschluss vom:

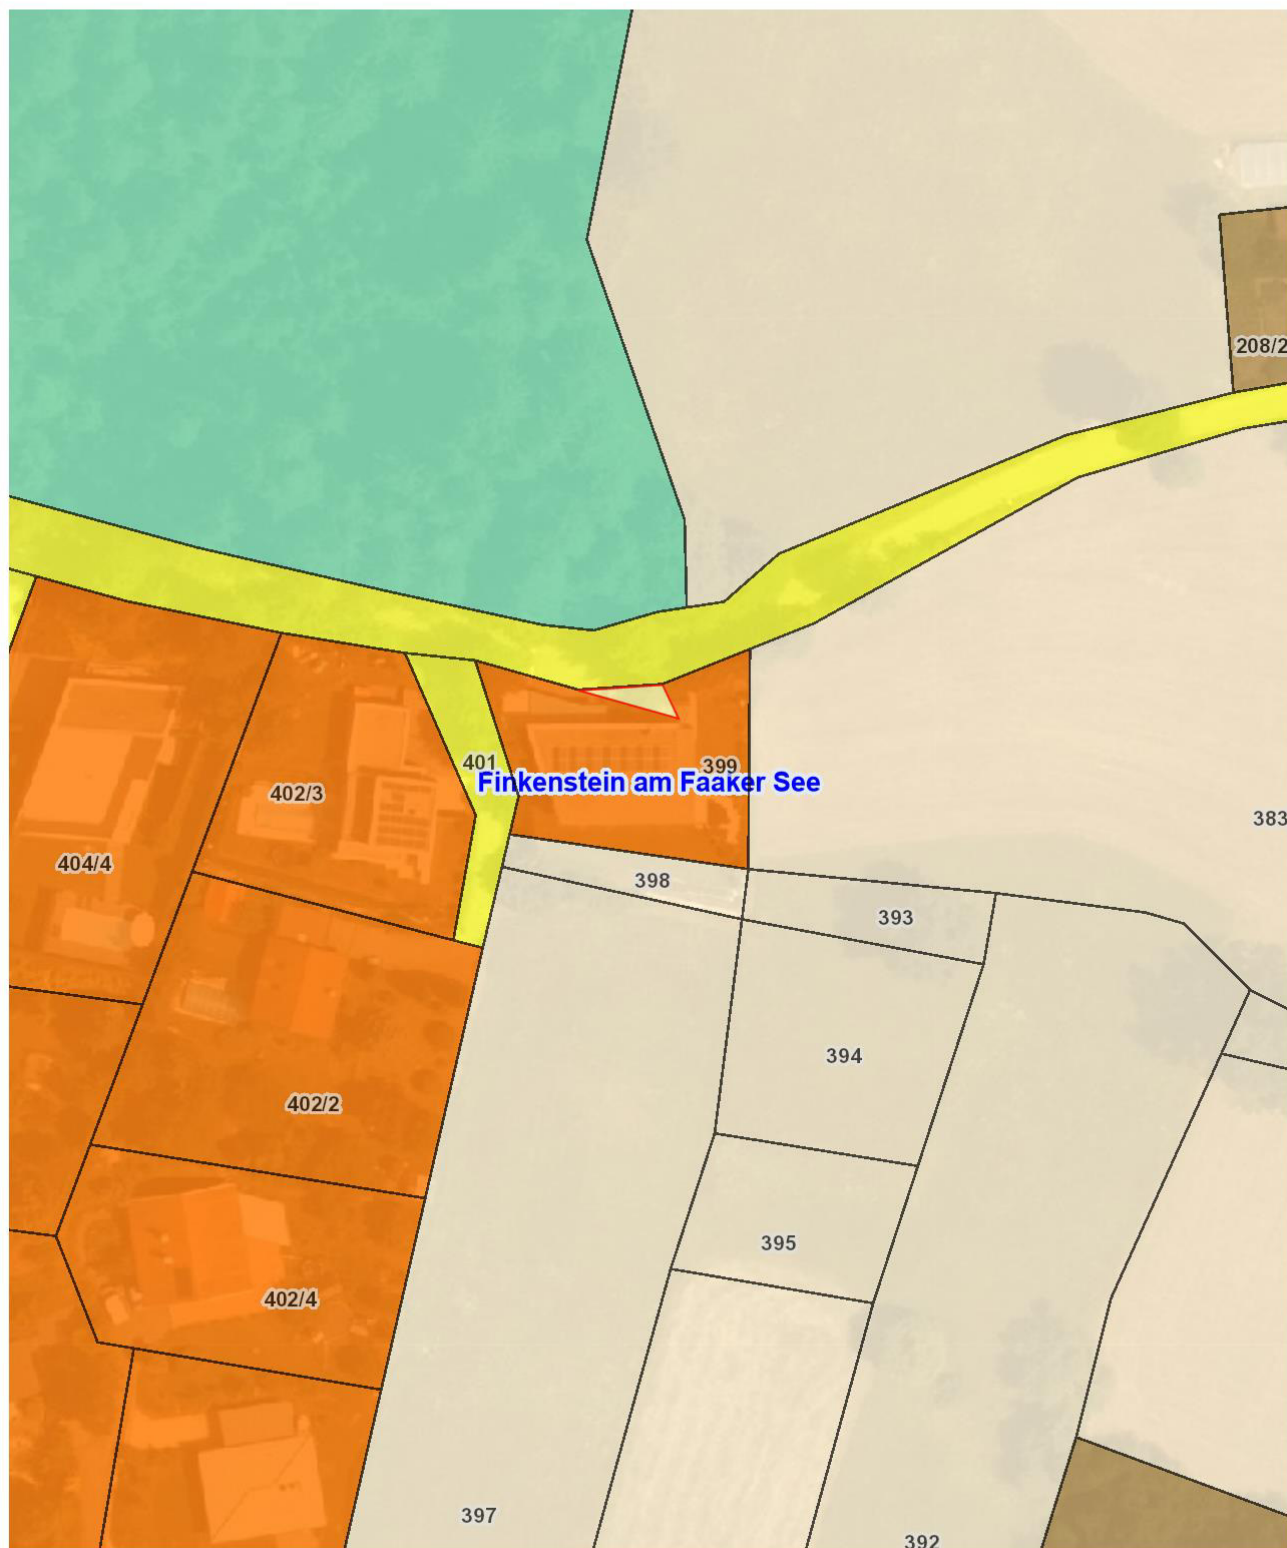

Planausgabe: 02.04.2025 DKM-Stand: 10.2022 von: st

Maßstab: 1:1000



Marktgemeinde
Finkenstein am Faaker See

Europastraße 8, 9524 Villach
Telefon: 04242 23323
E-Mail: office@l-w-k.at
www.l-w-k.at



Art des Planes: Lageplan zur Umwidmungsanregung

VPg-Nummer: 30a/2025


Ergänzende
Informationen:

Grundstück Nr.: Teilflächen: 781/5 (ca. 1.745 m²), 784/1 (ca. 34 m²)

Katastralgemeinde: Greuth (75416)

Maßstab: 1:1.000

Stand: 02.04.2025
DKM 10/2024

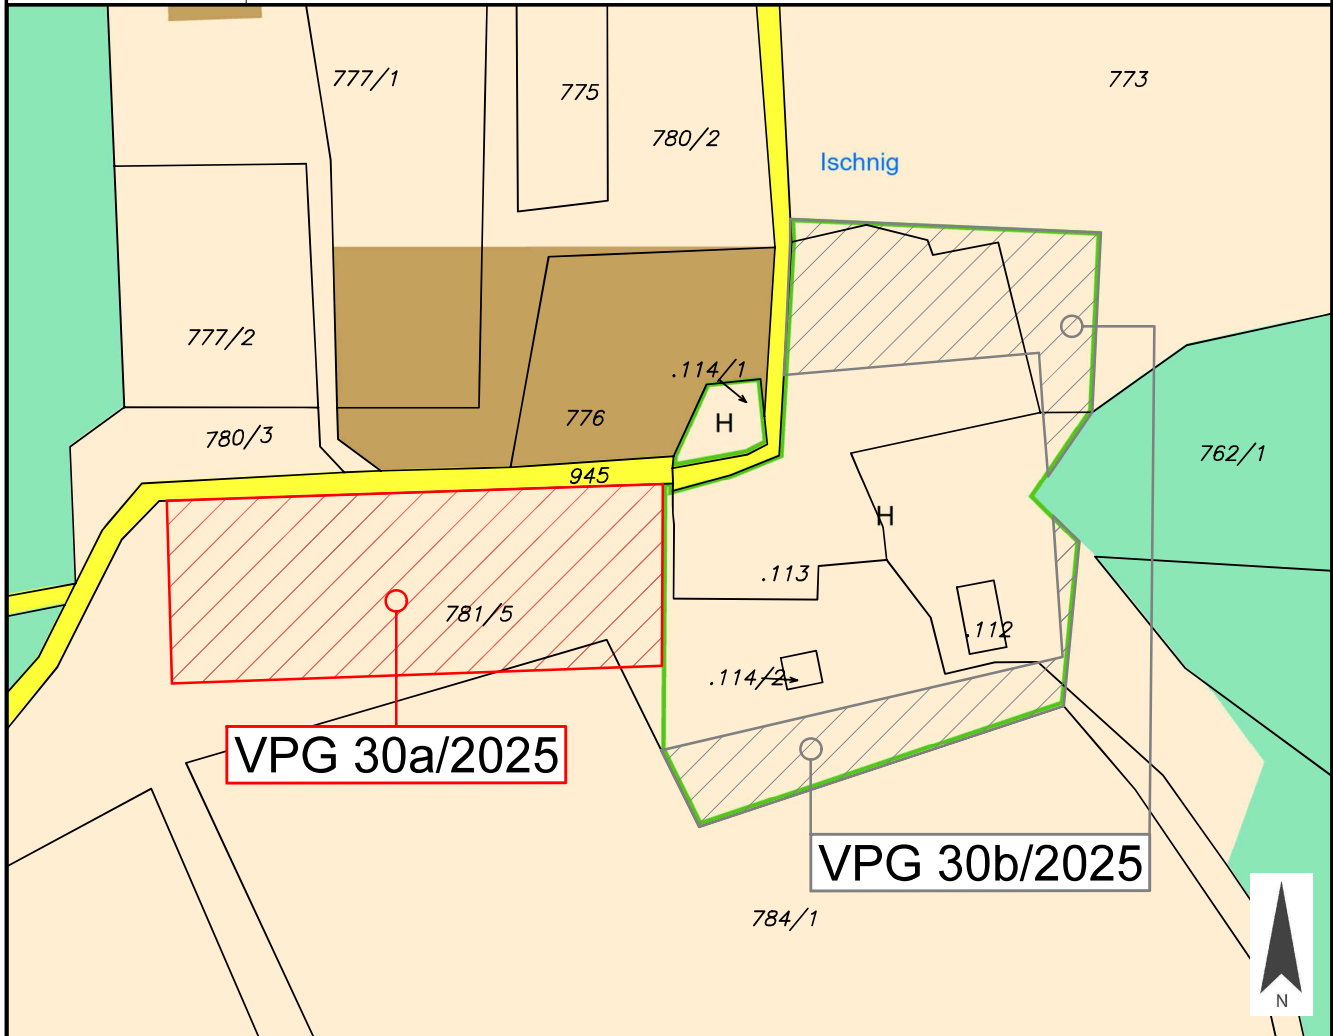

Widmungsänderung von: Grünland - Für die Land- und Forstwirtschaft bestimmte Fläche, Ödland

Widmungsänderung in: Grünland - Hofstelle eines land- und forstwirtschaftlichen Betriebes

Kundmachung: von _____ bis _____

Flächenausmaß: ca. 1.779 m²

Gemeinderatsbeschluss in der

Sitzung vom: _____

Zahl: _____

Abänderung Flächenwidmungsplan

31/2025



KÄRNTEN

KAGIS

Gemeinde: Finkenstein am Faaker See

Katastralgemeinde: 75414

Grundstücke: 1831/1

Fläche [m²]: 791m²

Von Widmung: Grünland - Für die Land. und Forstwirtschaft bestimmte Fläche, Ödland

In Widmung: Grünland - Lagerplatz

Auflage

von:

bis:

Gemeinderatsbeschluss vom:



Planausgabe: 21.08.2025 DKM-Stand: 10.2022 von: st



Unterzeichner	Marktgemeinde Finkenstein am Faaker See
Datum/Zeit-UTC	2025-08-25T10:34:04+02:00
Aussteller-Zertifikat	a-sign-corporate-07
Serien-Nr.	2022853731

Hinweis: Dieses Dokument wurde amtssigniert. Auch ein Ausdruck dieses Dokuments hat gemäß § 20 E-Government-Gesetz die Beweiskraft einer öffentlichen Urkunde.

Prüfinformation: Dieses Dokument wurde amtssigniert. Informationen zur Prüfung der elektronischen Signatur und des Ausdrucks finden Sie unter <http://www.finkenstein.gv.at/burgerservice/amtssignatur.html>