

# Gemeinde Hohenthurn

Art des Planes: Lageplan zur Widmungsanregung

VPG-Nummer: 02a/2024


Ergänzende Informationen:

Grundstück Nr.: Teilfläche: 1019/10 (ca. 156 m<sup>2</sup>)

KG: Hohenthurn (75419)

Maßstab: 1 : 1000

Stand: 27.08.2024  
DKM 04/2024

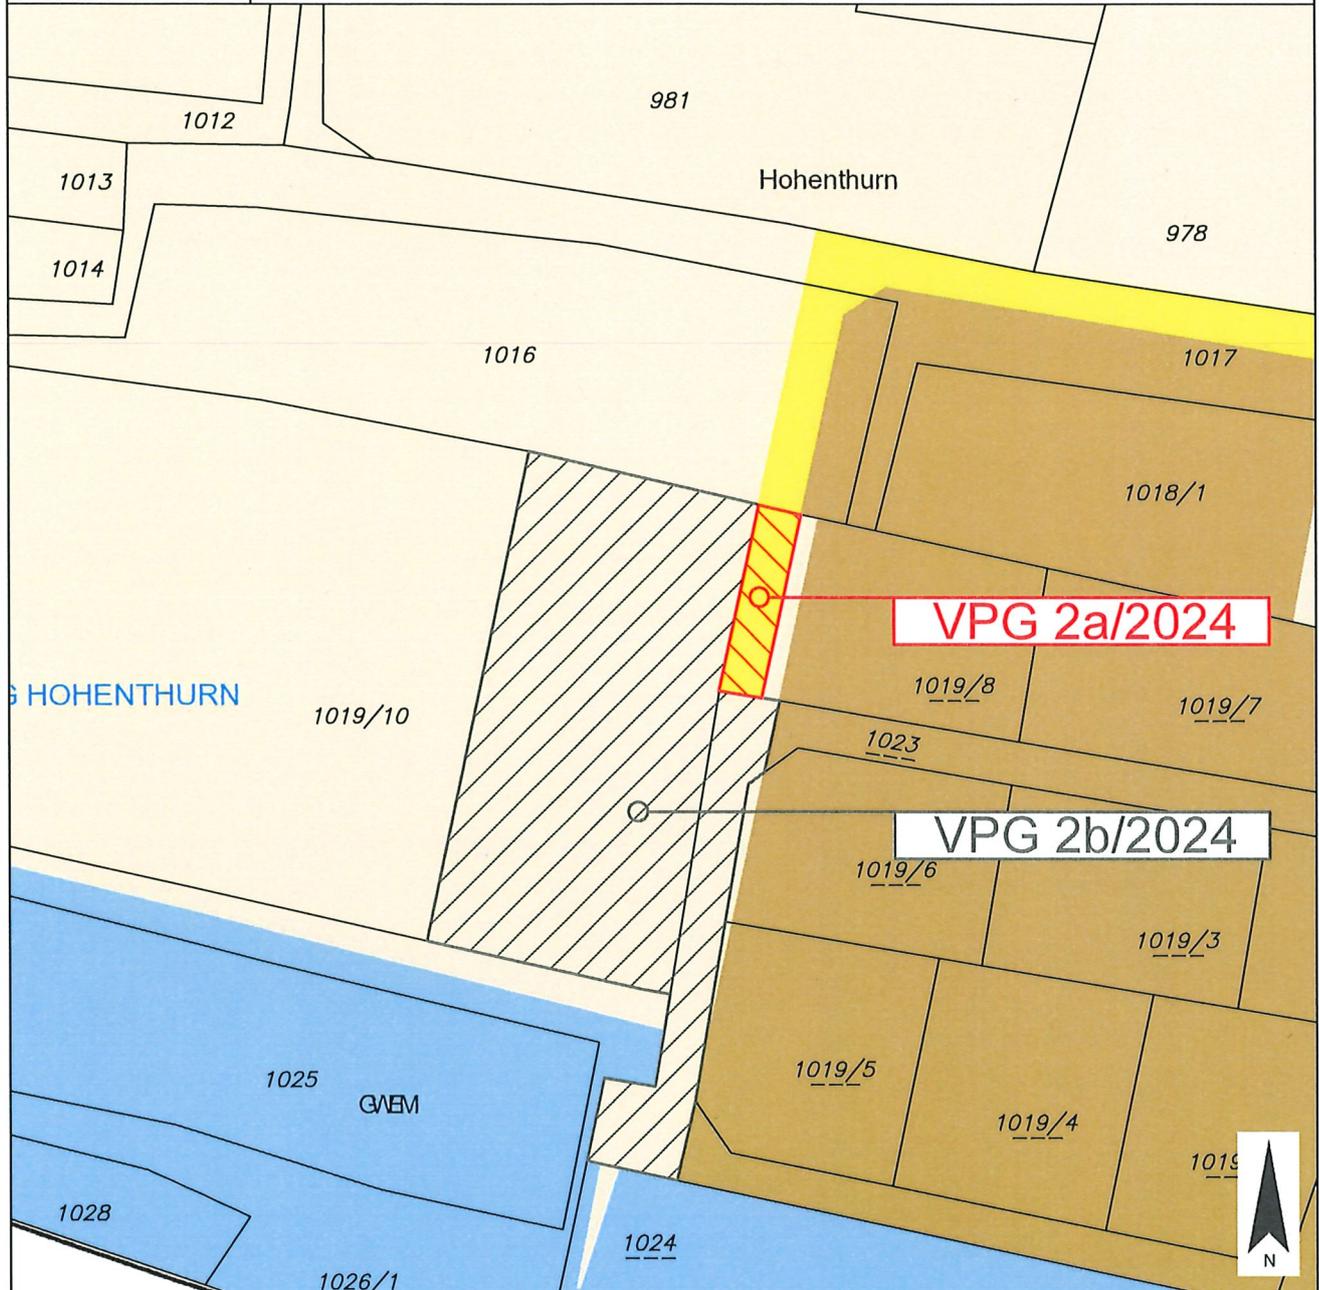

Widmungsänderung von: Verkehrsflächen - allgemeine Verkehrsfläche

Widmungsänderung in: Bauland - Dorfgebiet

Flächenausmaß: ca. 156 m<sup>2</sup>

Kundmachung vom: bis:  
Gemeinderatsbeschluss in der Sitzung vom:  
Zahl: