

# Gemeinde Hohenthurn

Art des Planes: Lageplan zur Widmungsanregung

VPG-Nummer: 02b/2024


Ergänzende Informationen:

Grundstück Nr.: Teilflächen: 1019/10 (ca. 2.257 m<sup>2</sup>), 1023 (ca. 502 m<sup>2</sup>)

KG: Hohenthurn (75419)

Maßstab: 1 : 1000

Stand: 27.08.2024  
DKM 04/2024

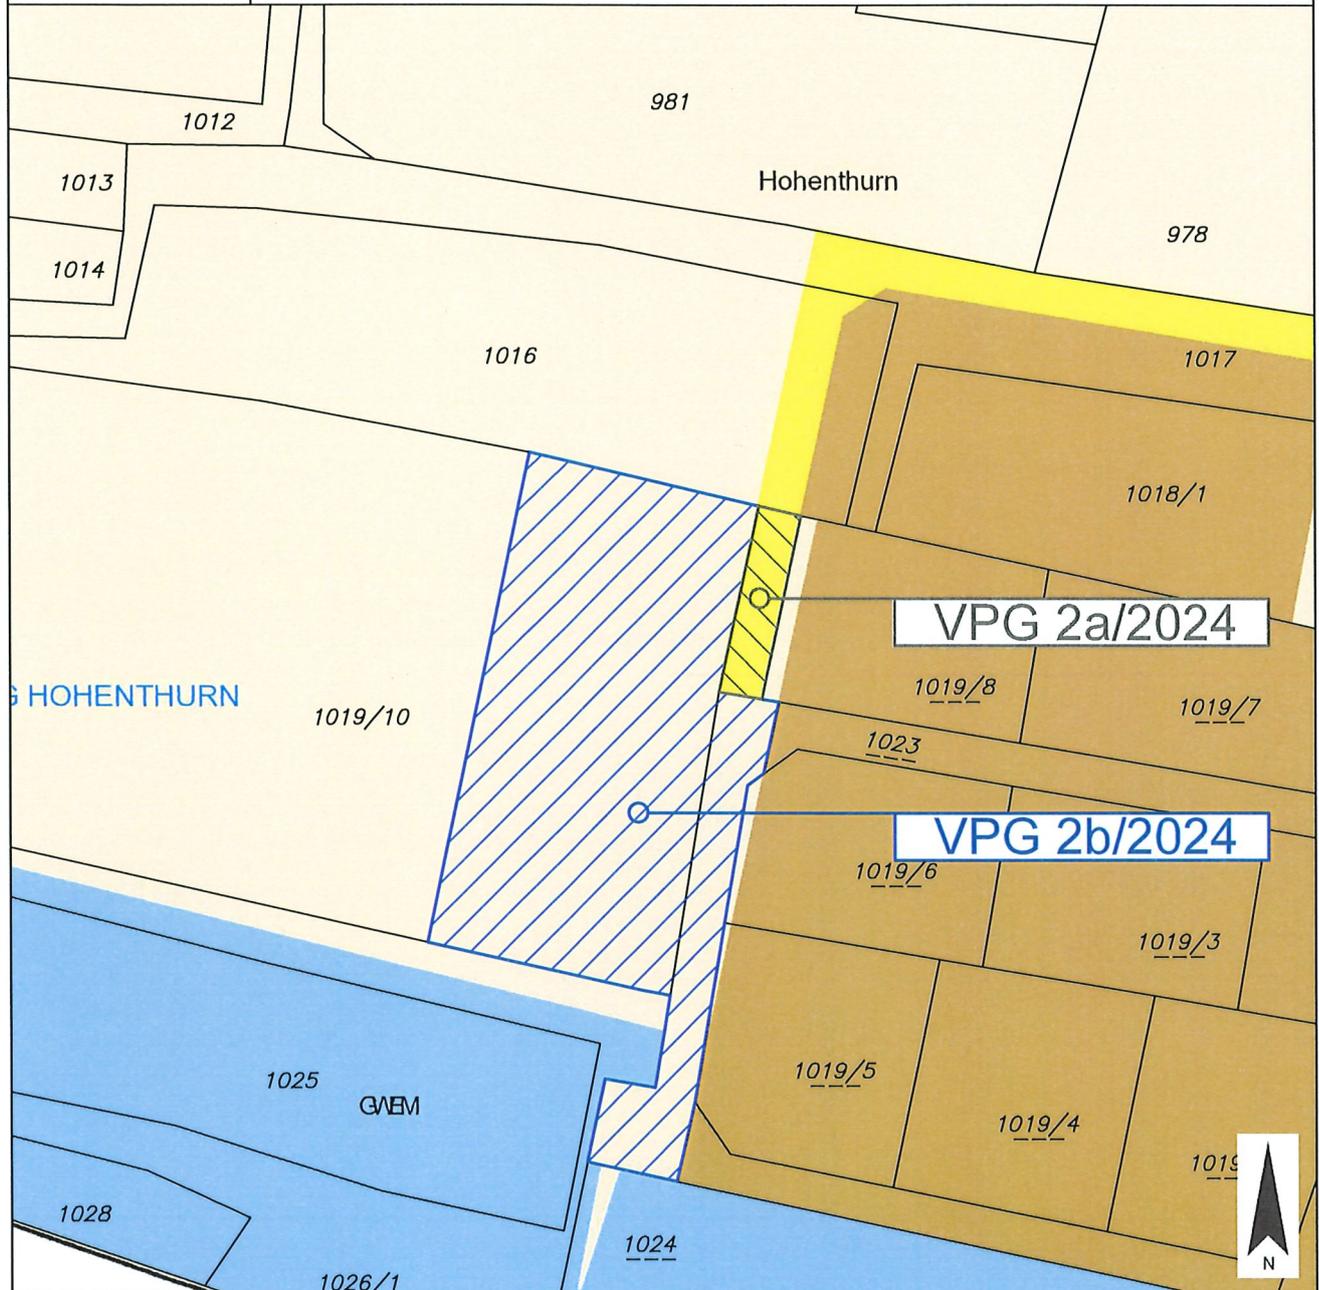

Widmungsänderung von: Grünland - Für die Land- und Forstwirtschaft bestimmte Fläche, Ödland

Widmungsänderung in: Bauland - Dorfgebiet

Flächenausmaß: ca. 2.759 m<sup>2</sup>

Kundmachung vom: bis:  
Gemeinderatsbeschluss in der Sitzung vom: Zahl: