

Gemeinde Hohenthurn

Art des Planes: Lageplan zur Widmungsanregung

VPG-Nummer: 2b/2024


Ergänzende Informationen:

Grundstück Nr.: Teilfläche: 1019/10 (ca. 2.257 m²)

KG: Hohenthurn (75419)

Maßstab: 1 : 1000

Stand: 25.10.2024
DKM 04/2024

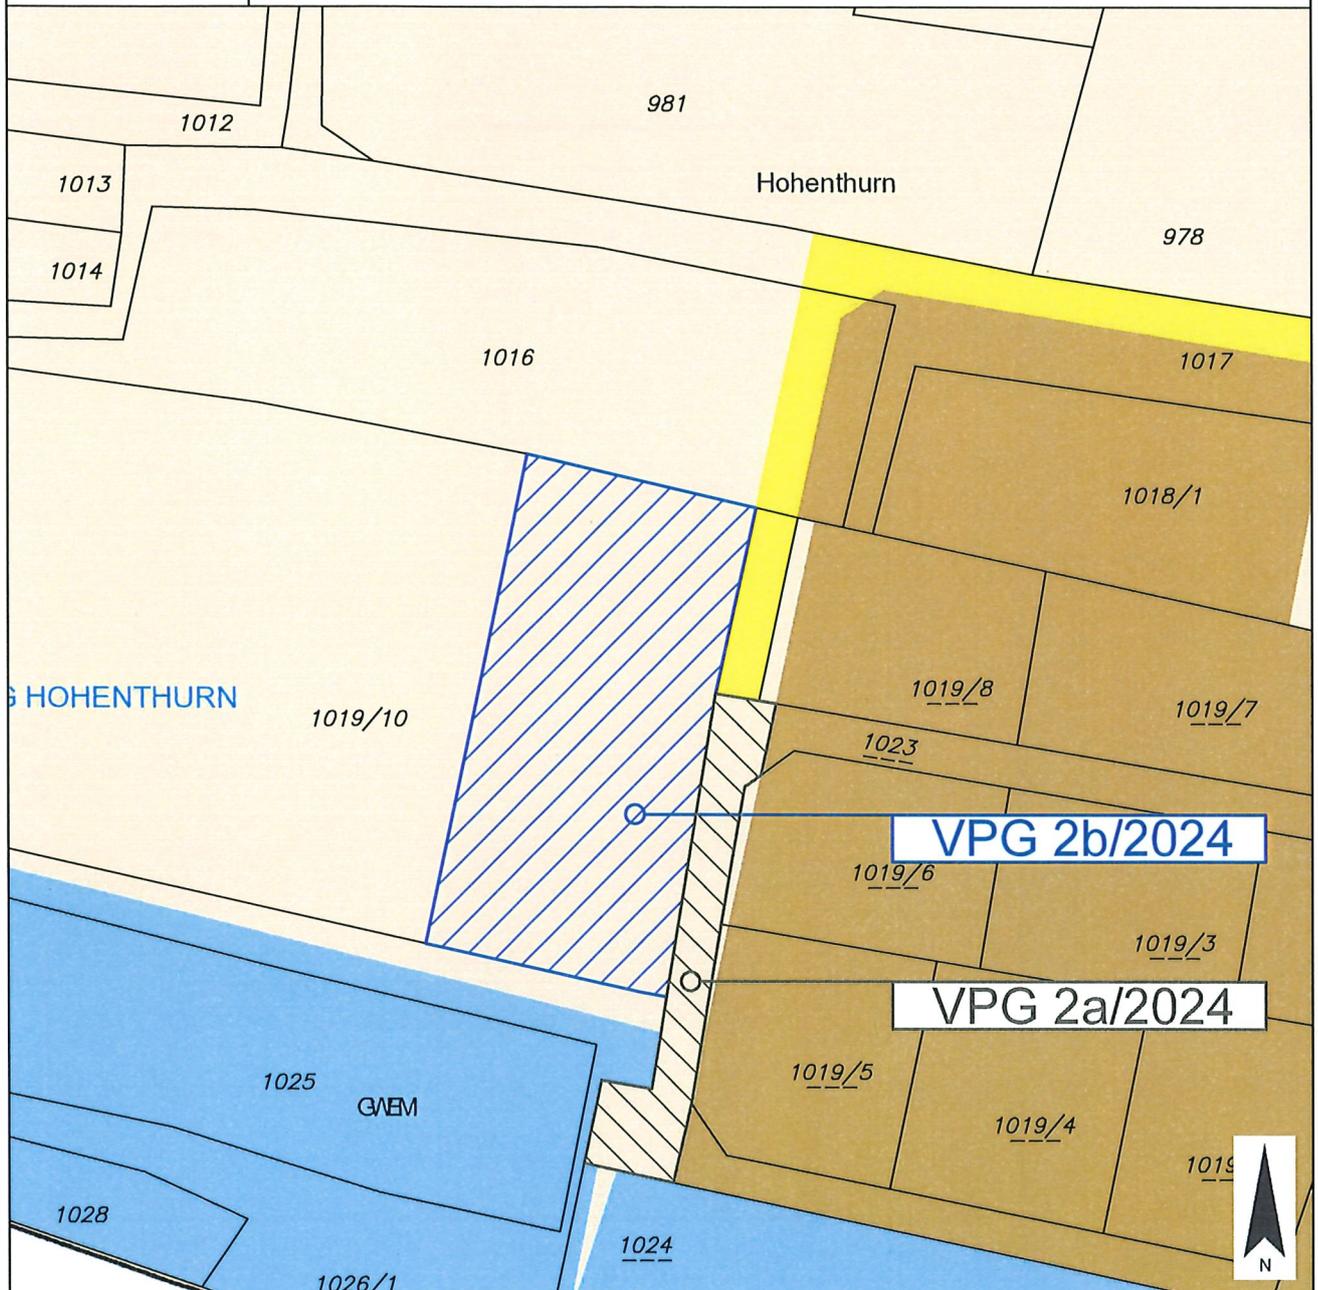

Widmungsänderung von: Grünland - Für die Land- und Forstwirtschaft bestimmte Fläche, Ödland

Widmungsänderung in: Bauland - Dorfgebiet

Flächenausmaß: ca. 2.257 m²

Kundmachung vom: bis:
Gemeinderatsbeschluss in der Sitzung vom: Zahl: