

Gemeinde Hohenthurn

Art des Planes: Lageplan zur Widmungsanregung

VPG-Nummer: 1a/2024


Ergänzende Informationen:

Grundstück Nr.: Teilflächen: 1016 (ca. 37 m²), 1017 (ca. 290 m²)

KG: Hohenthurn (75419)

Maßstab: 1 : 1000

Stand: 25.10.2024
DKM 04/2024

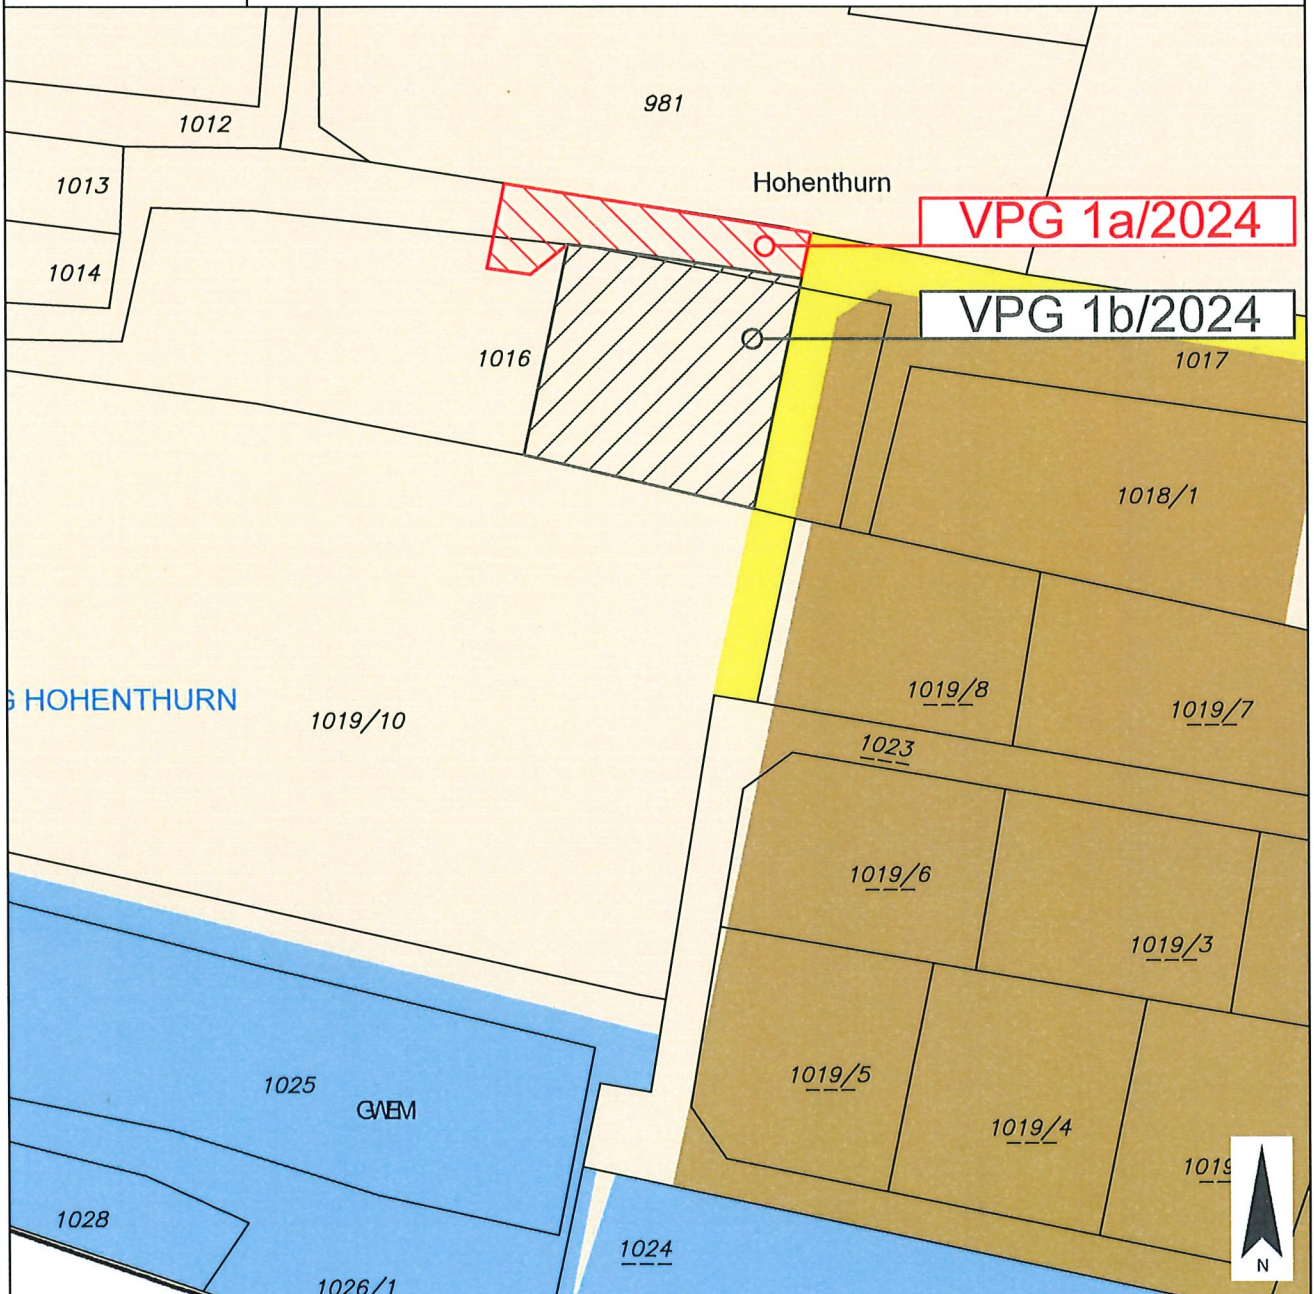

Widmungsänderung von: Grünland - Für die Land- und Forstwirtschaft bestimmte Fläche, Ödland

Widmungsänderung in: Verkehrsflächen - allgemeine Verkehrsfläche

Flächenausmaß: ca. 327 m²

Kundmachung vom: bis:
Gemeinderatsbeschluss in der Sitzung vom:
Zahl: