

Gemeinde Hohenthurn

Art des Planes: Lageplan zur Widmungsanregung

VPG-Nummer: 2a/2024


Ergänzende Informationen:

Grundstück Nr.: Teilfläche: 1023 (ca. 502 m²)

KG: Hohenthurn (75419)

Maßstab: 1 : 1000

Stand: 25.10.2024
DKM 04/2024

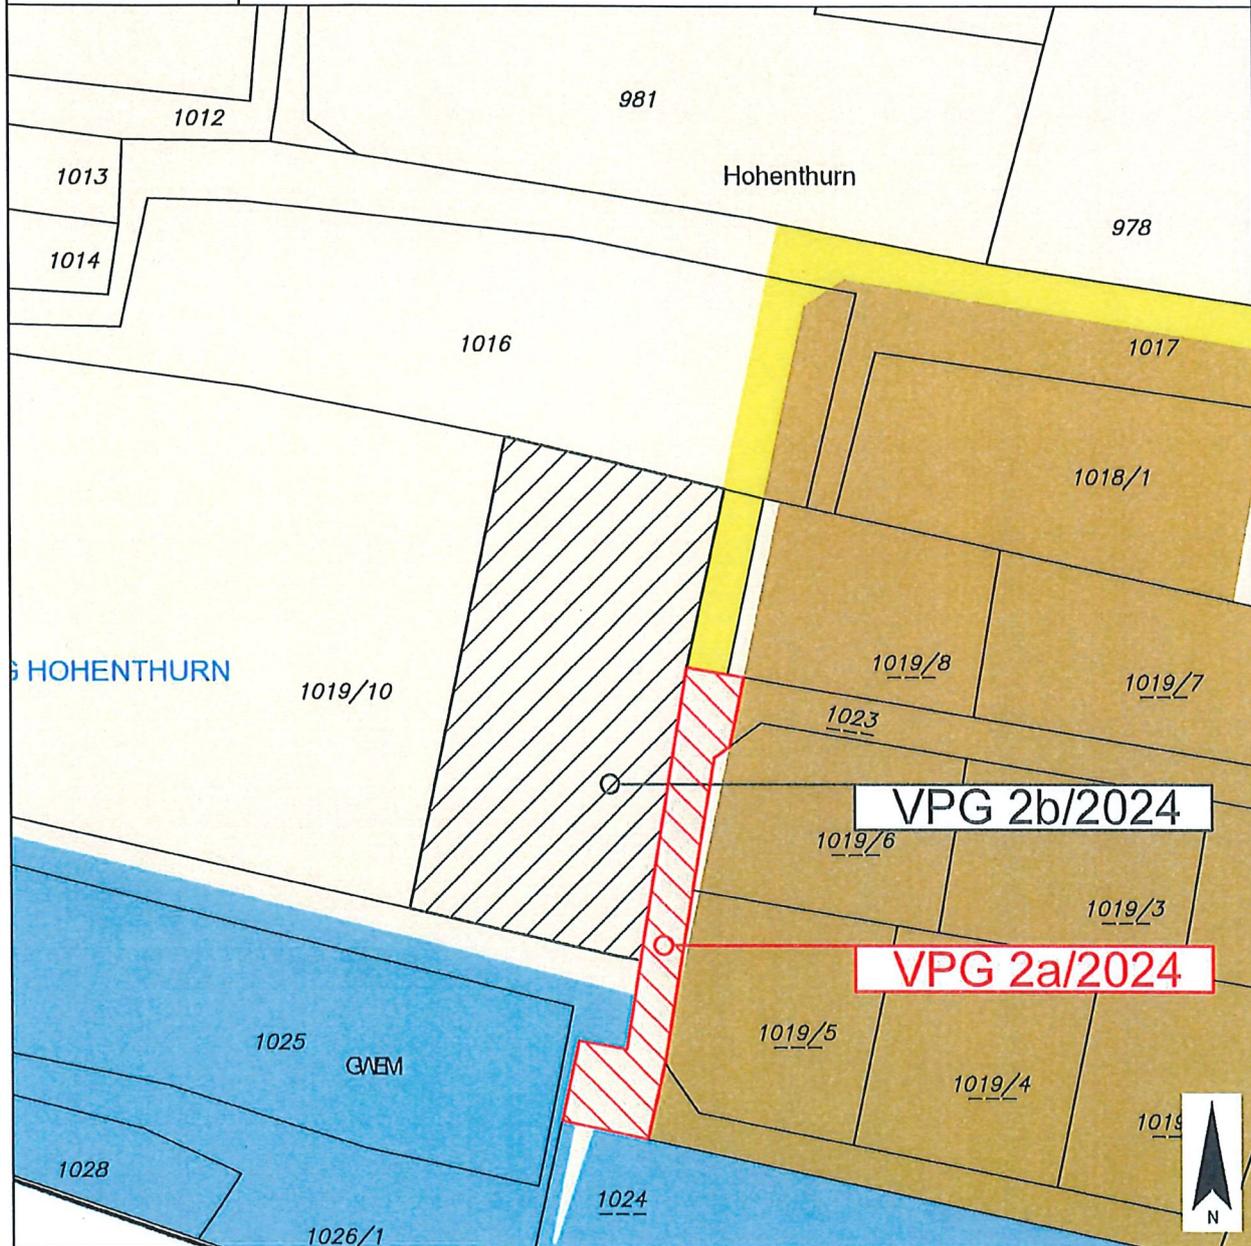

Widmungsänderung von: Grünland - Für die Land- und Forstwirtschaft bestimmte Fläche, Ödland

Widmungsänderung in: Verkehrsflächen - allgemeine Verkehrsfläche


Flächenausmaß: ca. 502 m²

Kundmachung vom: bis:
Gemeinderatsbeschluss in der Sitzung vom: Zahl:

Gemeinde Hohenthurn

| | | |
|---------------------------|-------------------------------|---|
| Art des Planes: | Lageplan zur Widmungsanregung | VPG-Nummer: 2b/2024 |
| Ergänzende Informationen: | Grundstück Nr.: | Teilfläche: 1019/10 (ca. 2.257 m ²) |
| | KG: | Hohenthurn (75419) |
| | Maßstab: | 1 : 1000 |

Stand: 25.10.2024
DKM 04/2024

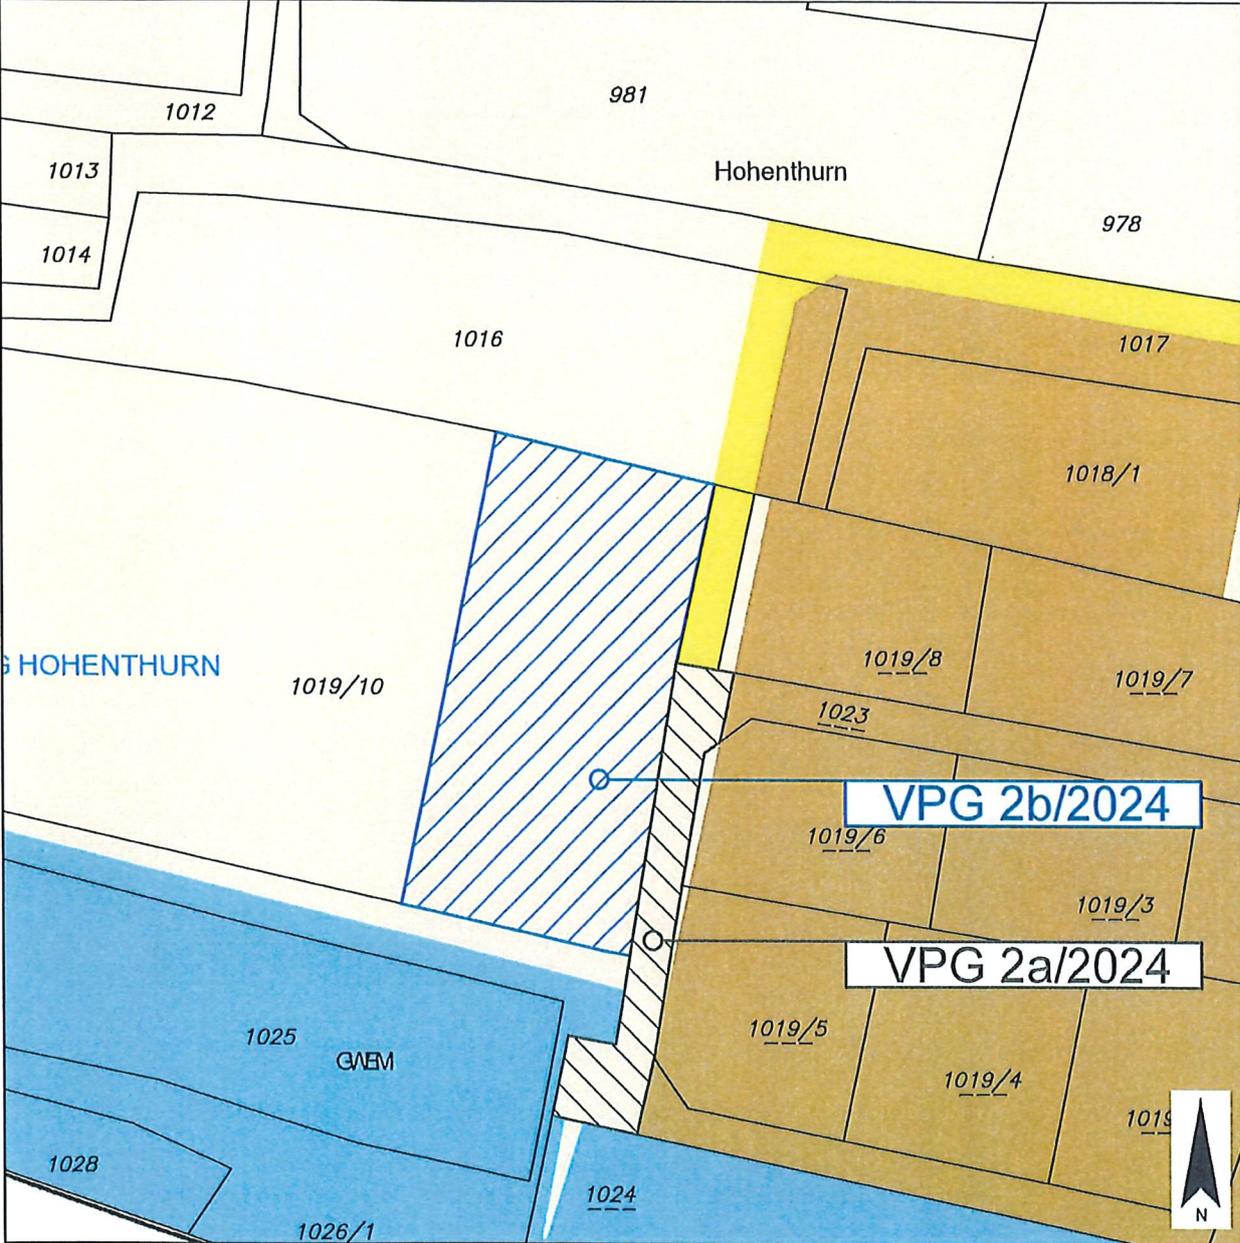


| | | |
|-----------------------|---|--|
| Widmungsänderung von: | Grünland - Für die Land- und Forstwirtschaft bestimmte Fläche, Ödland | |
| Widmungsänderung in: | Bauland - Dorfgebiet | |
| Flächenausmaß: | ca. 2.257 m ² | Kundmachung vom: bis: Gemeinderatsbeschluss in der Sitzung vom: Zahl: |

Gemeinde Hohenthurn

| | | |
|---------------------------|-------------------------------|--|
| Art des Planes: | Lageplan zur Widmungsanregung | VPG-Nummer: 1a/2024 |
| Ergänzende Informationen: | Grundstück Nr.: | Teilflächen: 1016 (ca. 37 m ²), 1017 (ca. 290 m ²) |
| | KG: | Hohenthurn (75419) |
| | Maßstab: | 1 : 1000 |

Stand: 25.10.2024
DKM 04/2024

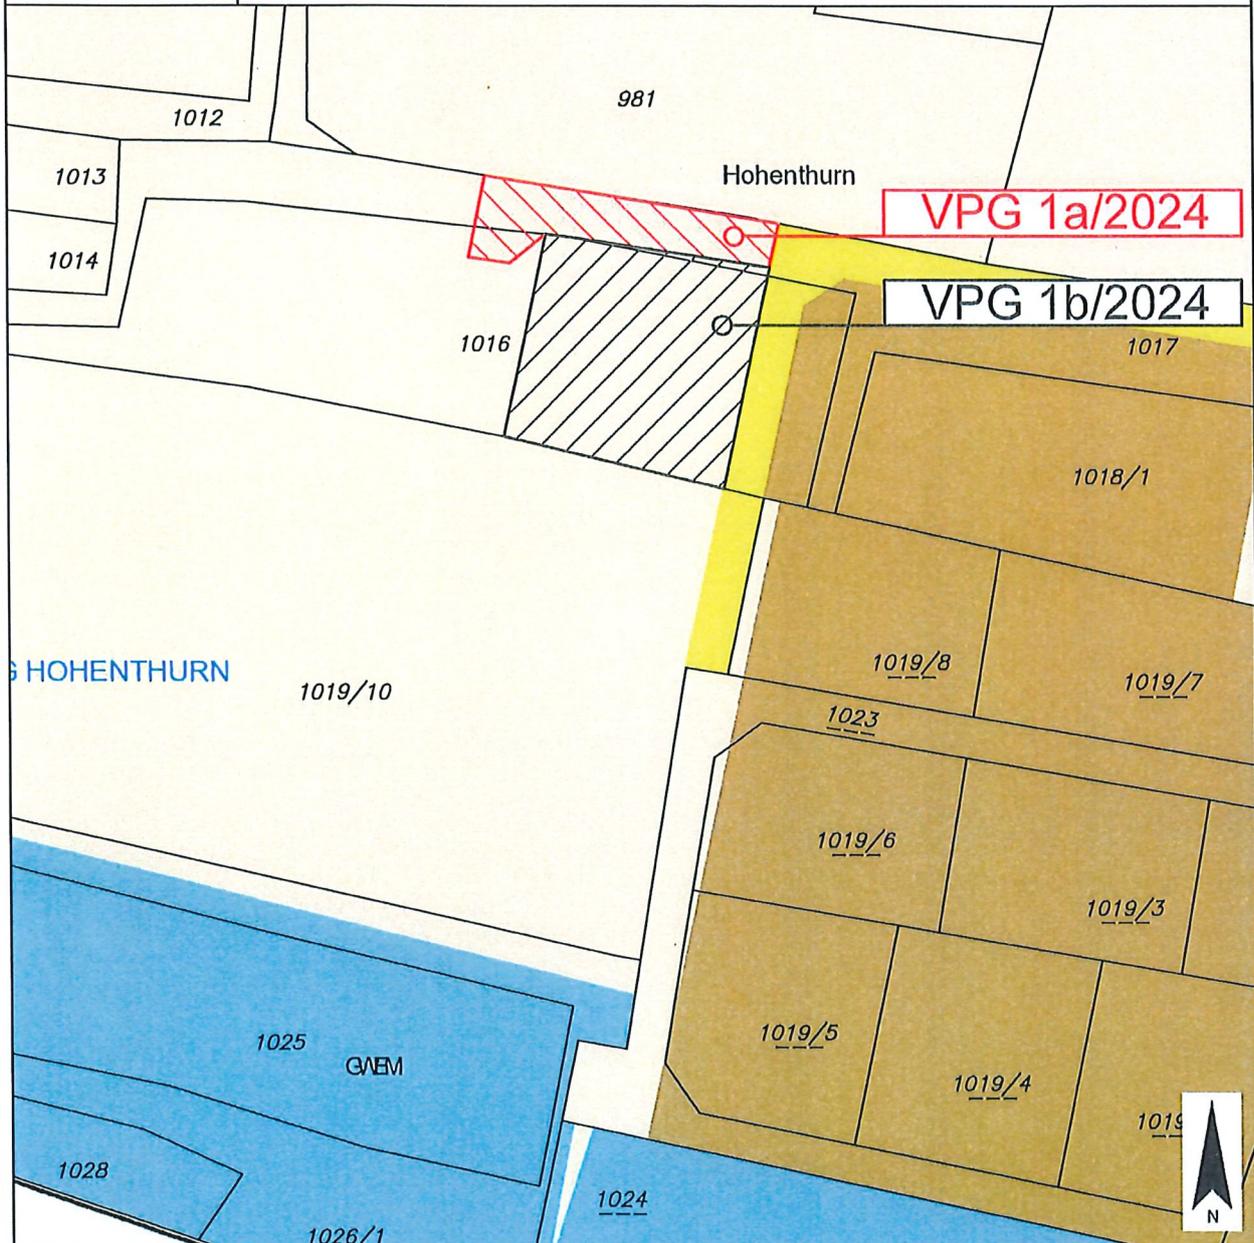


| | | |
|-----------------------|---|--|
| Widmungsänderung von: | Grünland - Für die Land- und Forstwirtschaft bestimmte Fläche, Ödland | |
| Widmungsänderung in: | Verkehrsflächen - allgemeine Verkehrsfläche | |
| Flächenausmaß: | ca. 327 m ² | Kundmachung vom: |
| | | bis: Gemeinderatsbeschluss in der Sitzung vom: Zahl: |

Gemeinde Hohenthurn

| | | |
|---------------------------|-------------------------------|--|
| Art des Planes: | Lageplan zur Widmungsanregung | VPG-Nummer: 1b/2024 |
| Ergänzende Informationen: | Grundstück Nr.: | Teilflächen: 1016 (ca. 987 m ²), 1017 (ca. 18 m ²) |
| | KG: | Hohenthurn (75419) |
| | Maßstab: | 1 : 1000 |

Stand: 25.10.2024
DKM 04/2024

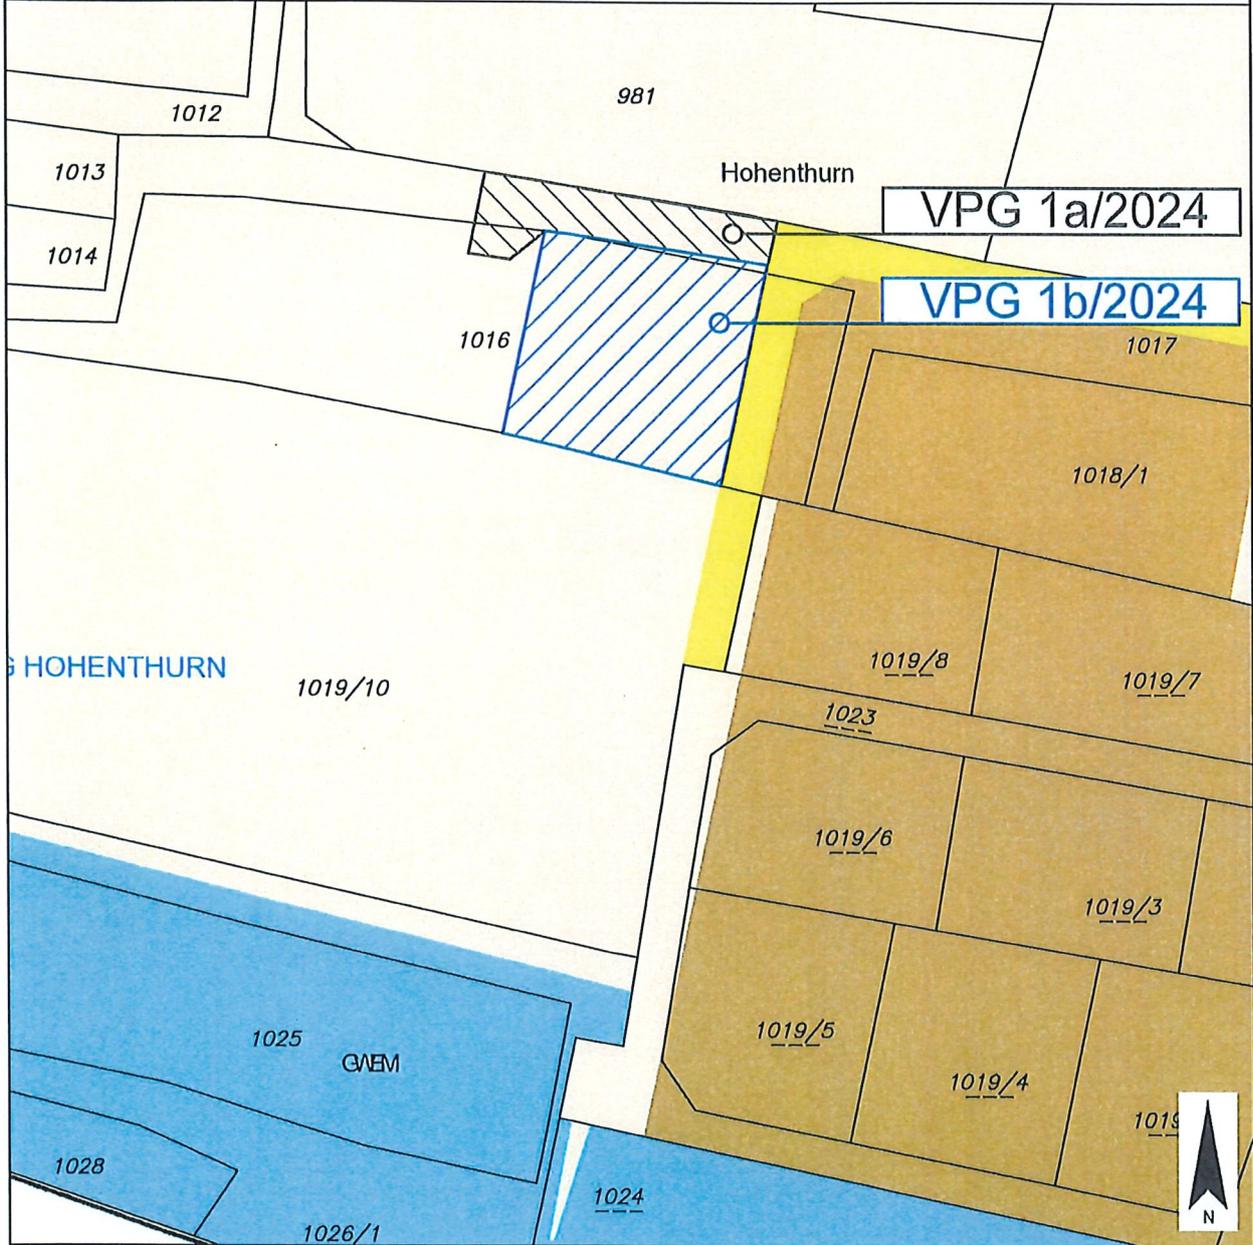

| | | |
|-----------------------|---|--|
| Widmungsänderung von: | Grünland - Für die Land- und Forstwirtschaft bestimmte Fläche, Ödland | |
| Widmungsänderung in: | Bauland - Dorfgebiet | |
| Flächenausmaß: | ca. 1.005 m ² | Kundmachung vom: |
| | | bis: Gemeinderatsbeschluss in der Sitzung vom: Zahl: |