
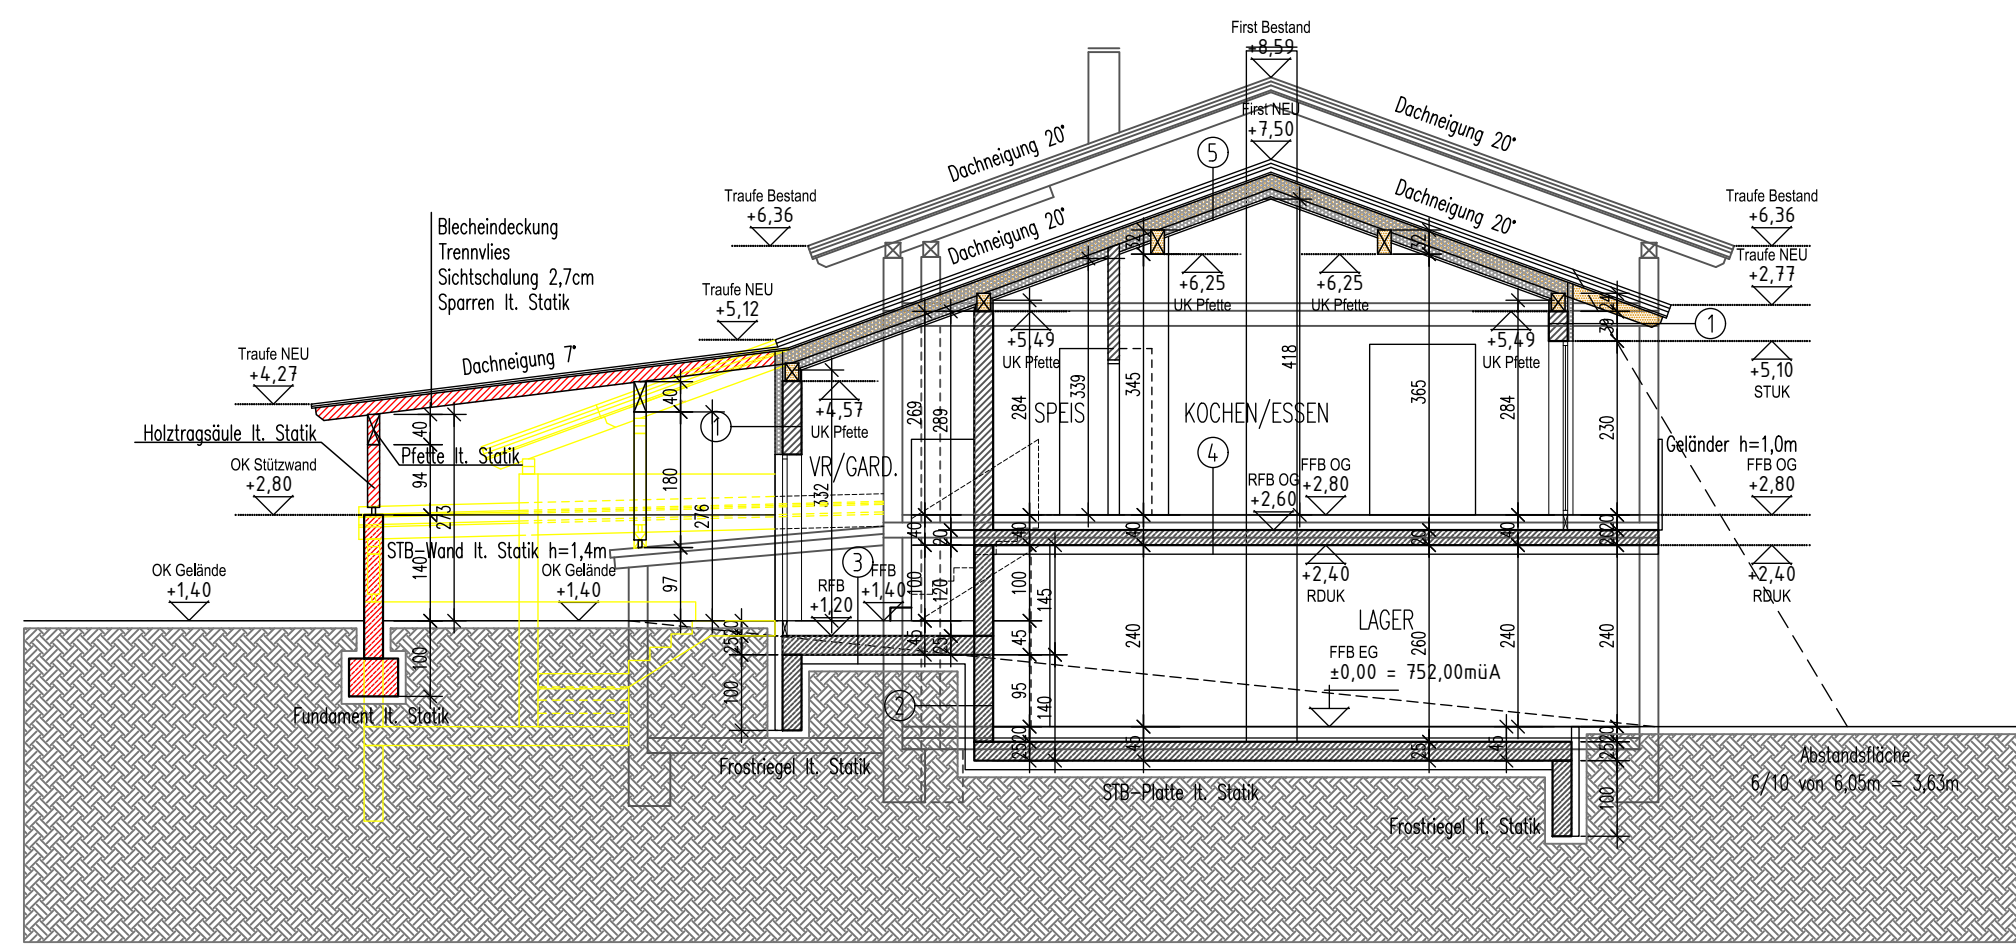
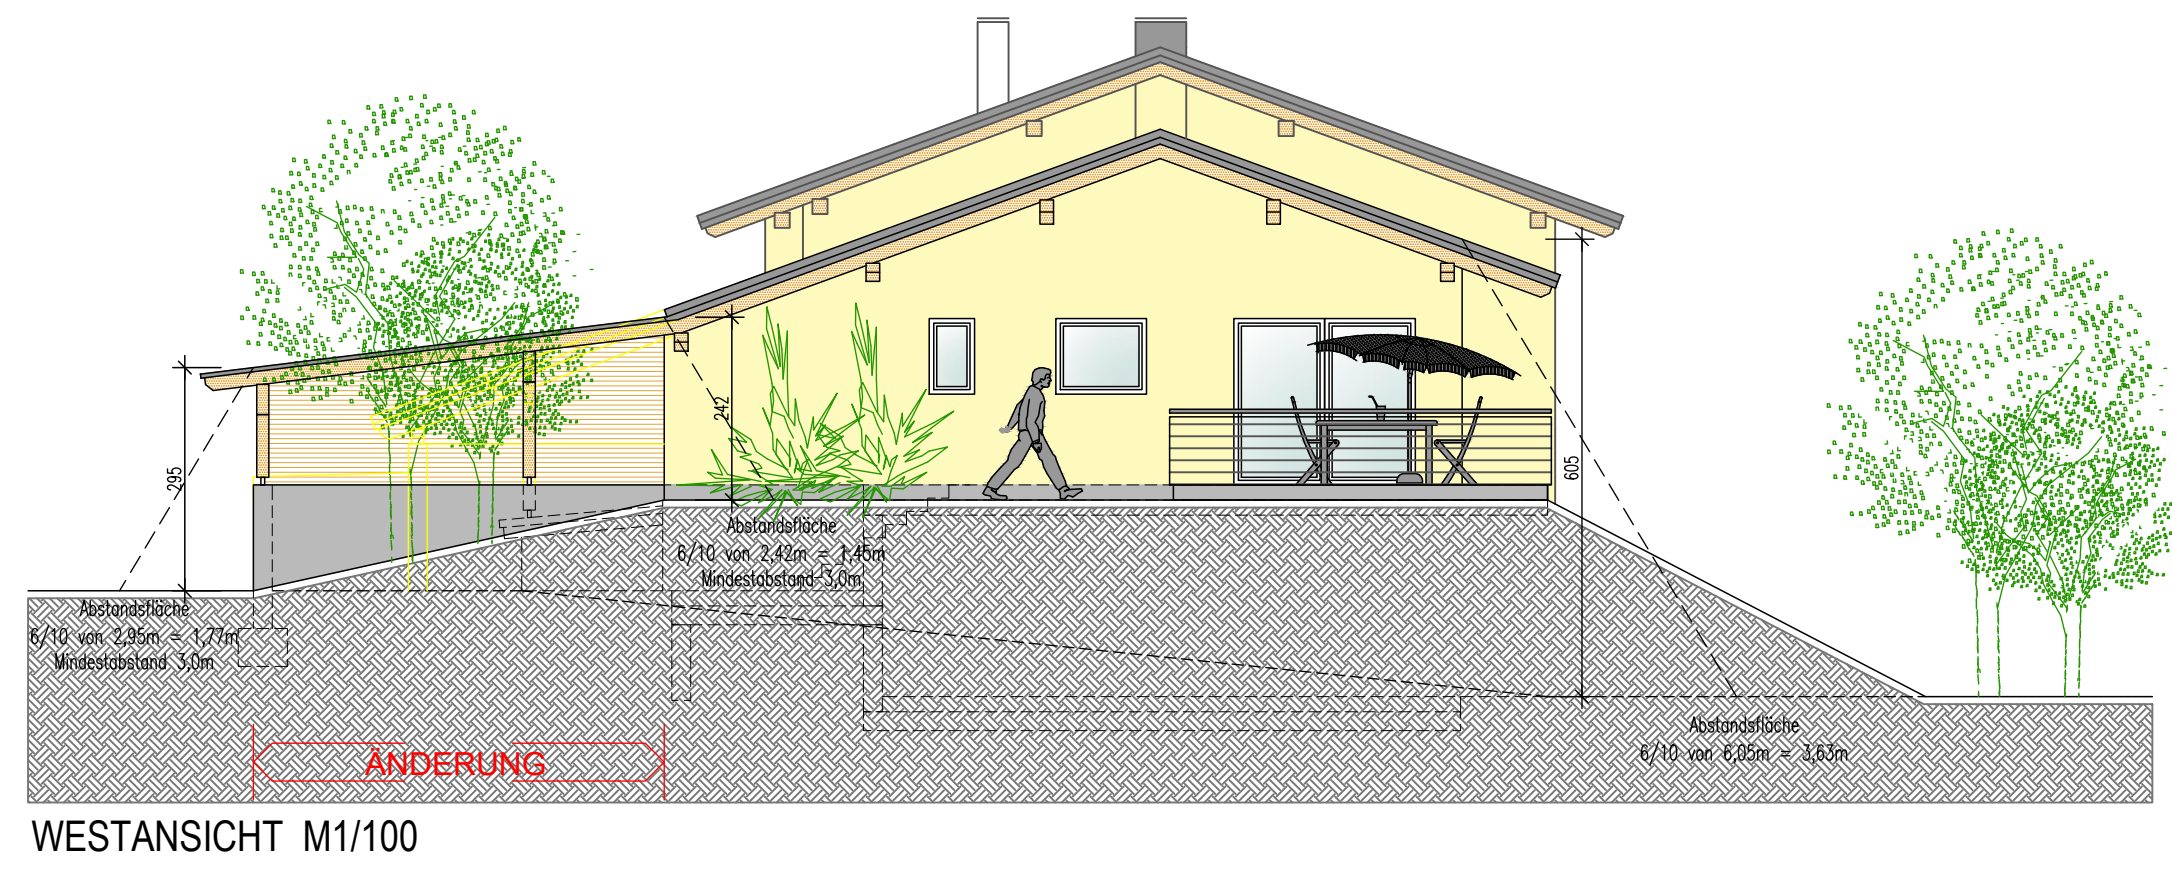


GFZ-BERECHNUNG M1/250


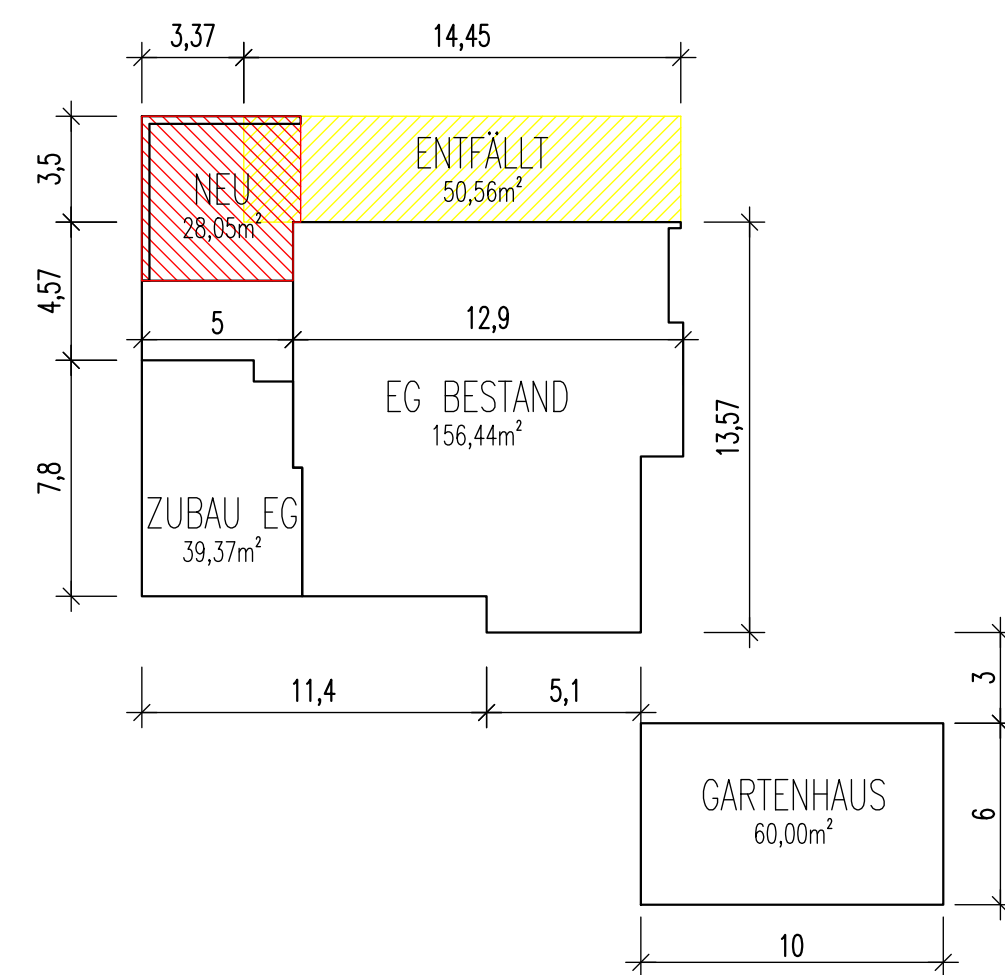


LEGENDE AUFBAUTEN:


FENSTER: 3-Scheibenverglasung mit Ug=0,7W/(m²K)

- ① Innenputz 15cm  
HLZ-Mauerwerk 25cm  
Vollwärmeschutz 12cm  
spachteln, Gewebe  
Außenputz 2cm
- ② Innenputz 15cm  
STB-Wand II: Statik 25cm  
bitum. Voranstrich  
Bitum. Abdichtung 2-lagig  
XPS-Platte 12cm  
Noppenschutzfolie
- ③ Bodenbelag 15cm  
Estrich 7cm  
PE-Folie verklebt  
Wärmedämmplatte 8cm  
PE-Folie verklebt  
Schüttung gebunden 4cm  
Bitum. Abdichtung 2-lagig  
STB-Platte II: Statik  
XPS-Platte 12cm
- ④ Bodenbelag 15cm  
Estrich 7cm  
PE-Folie verklebt  
Trittschalldämmplatte 3cm  
Wärmedämmplatte 5cm  
PE-Folie verklebt  
Schüttung gebunden 18cm  
Bitum. Abdichtung 2-lagig  
STB-Platte II: Statik  
Vollwärmeschutz 12cm  
spachteln, Gewebe
- ⑤ Betondachstein  
Lattung 5/6cm  
Hinterlüftung 5/8cm  
Unterdachbahn  
Rahschalung 2,5cm  
Sparren II: Statik  
dazw. Wärmedämmung 18cm  
Querlattung  
dazw. Wärmedämmung 18cm  
Dampfsperre  
Streuerschalung  
Gipskartonplatte 12,5cm
- ⑥ Pflanzebene  
Pflanzebe 8cm  
SDF-Matte 2cm  
Wurzelabdichtung  
Schutzvlies  
Sarnafil  
Trennvlies  
Gerättdämmung min. 13cm  
Abdichtungsbahn  
Breitsperrholzplatte II: Statik 16cm


SCHNITT a-a M1/100

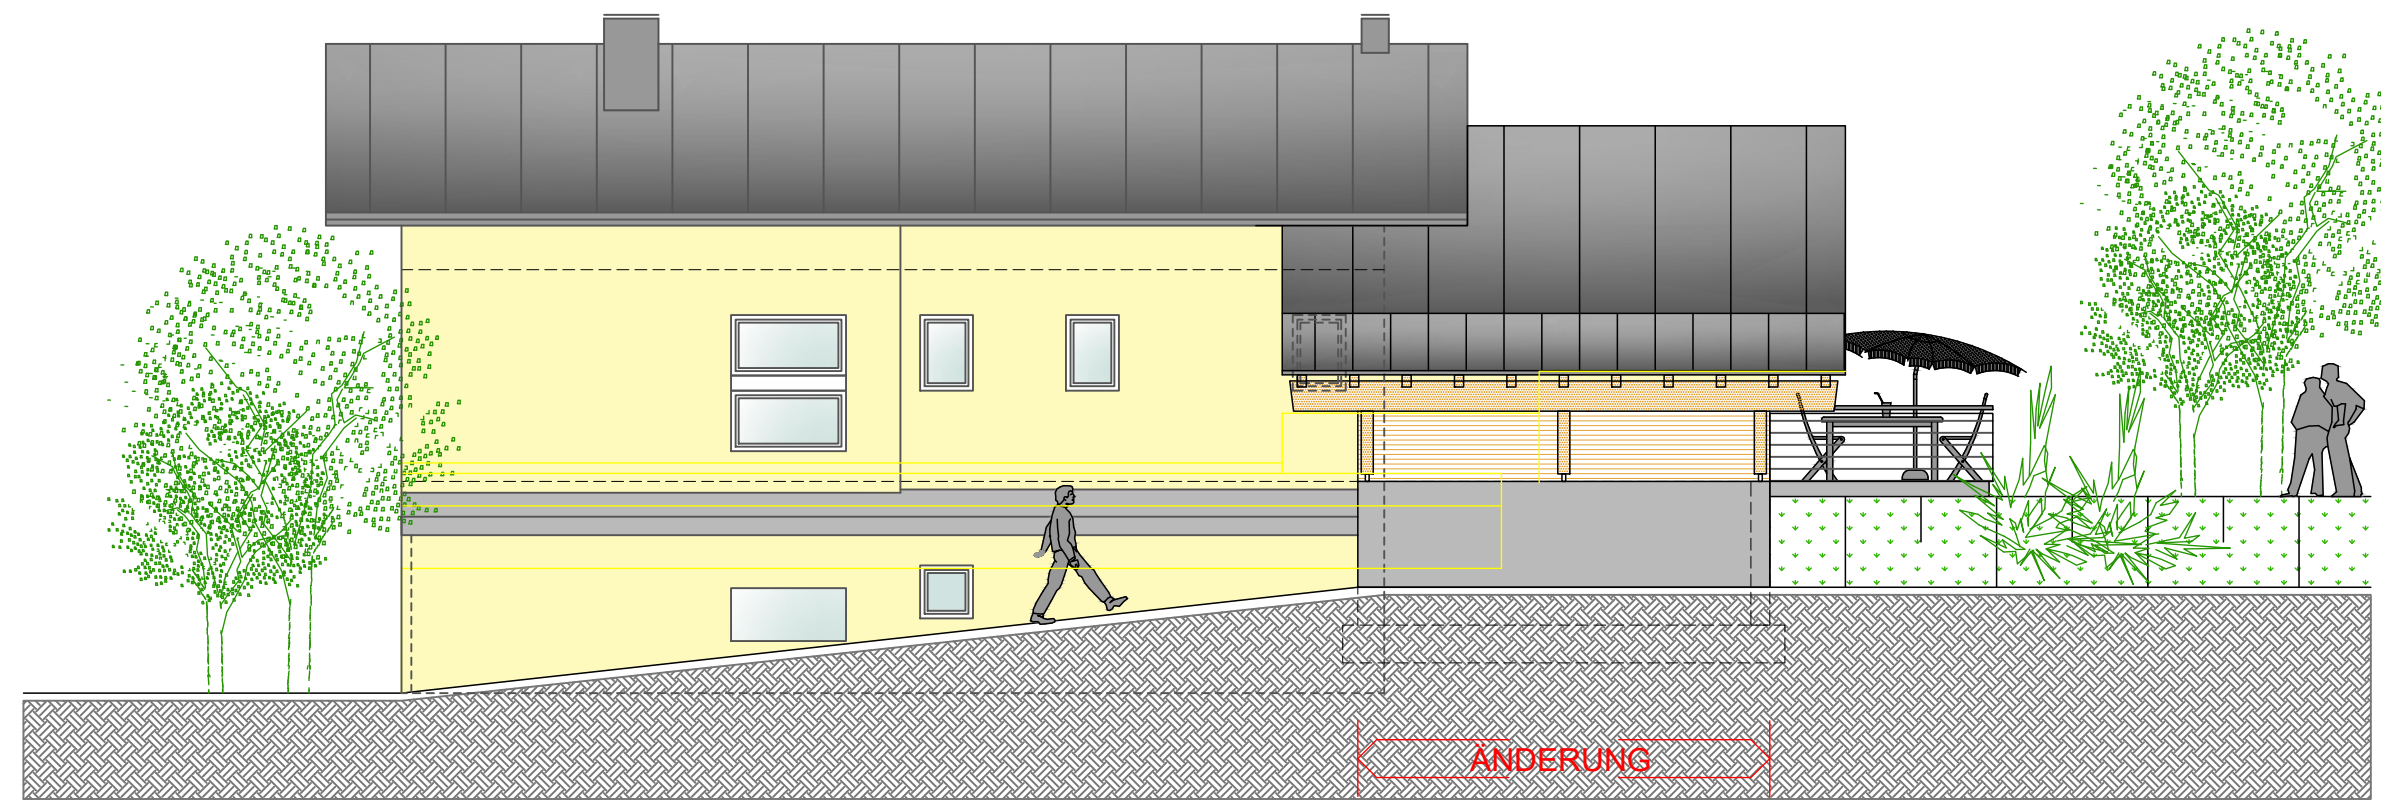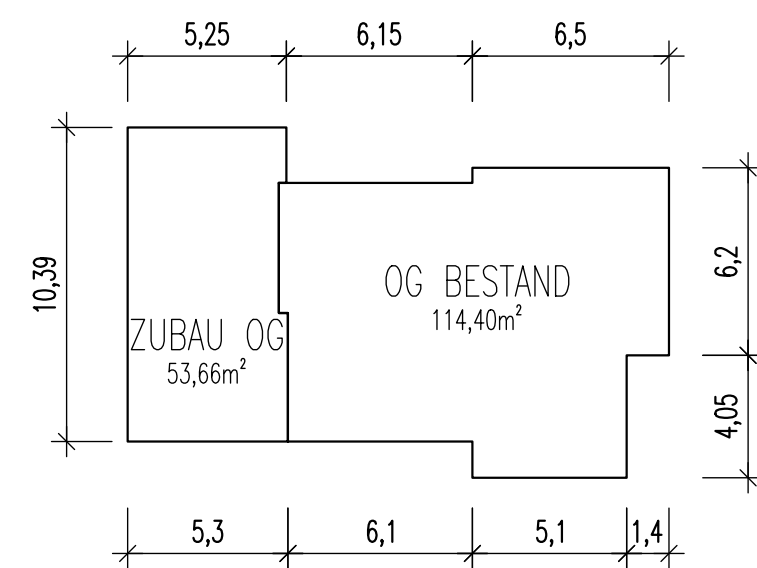



NORDANSICHT M1/100

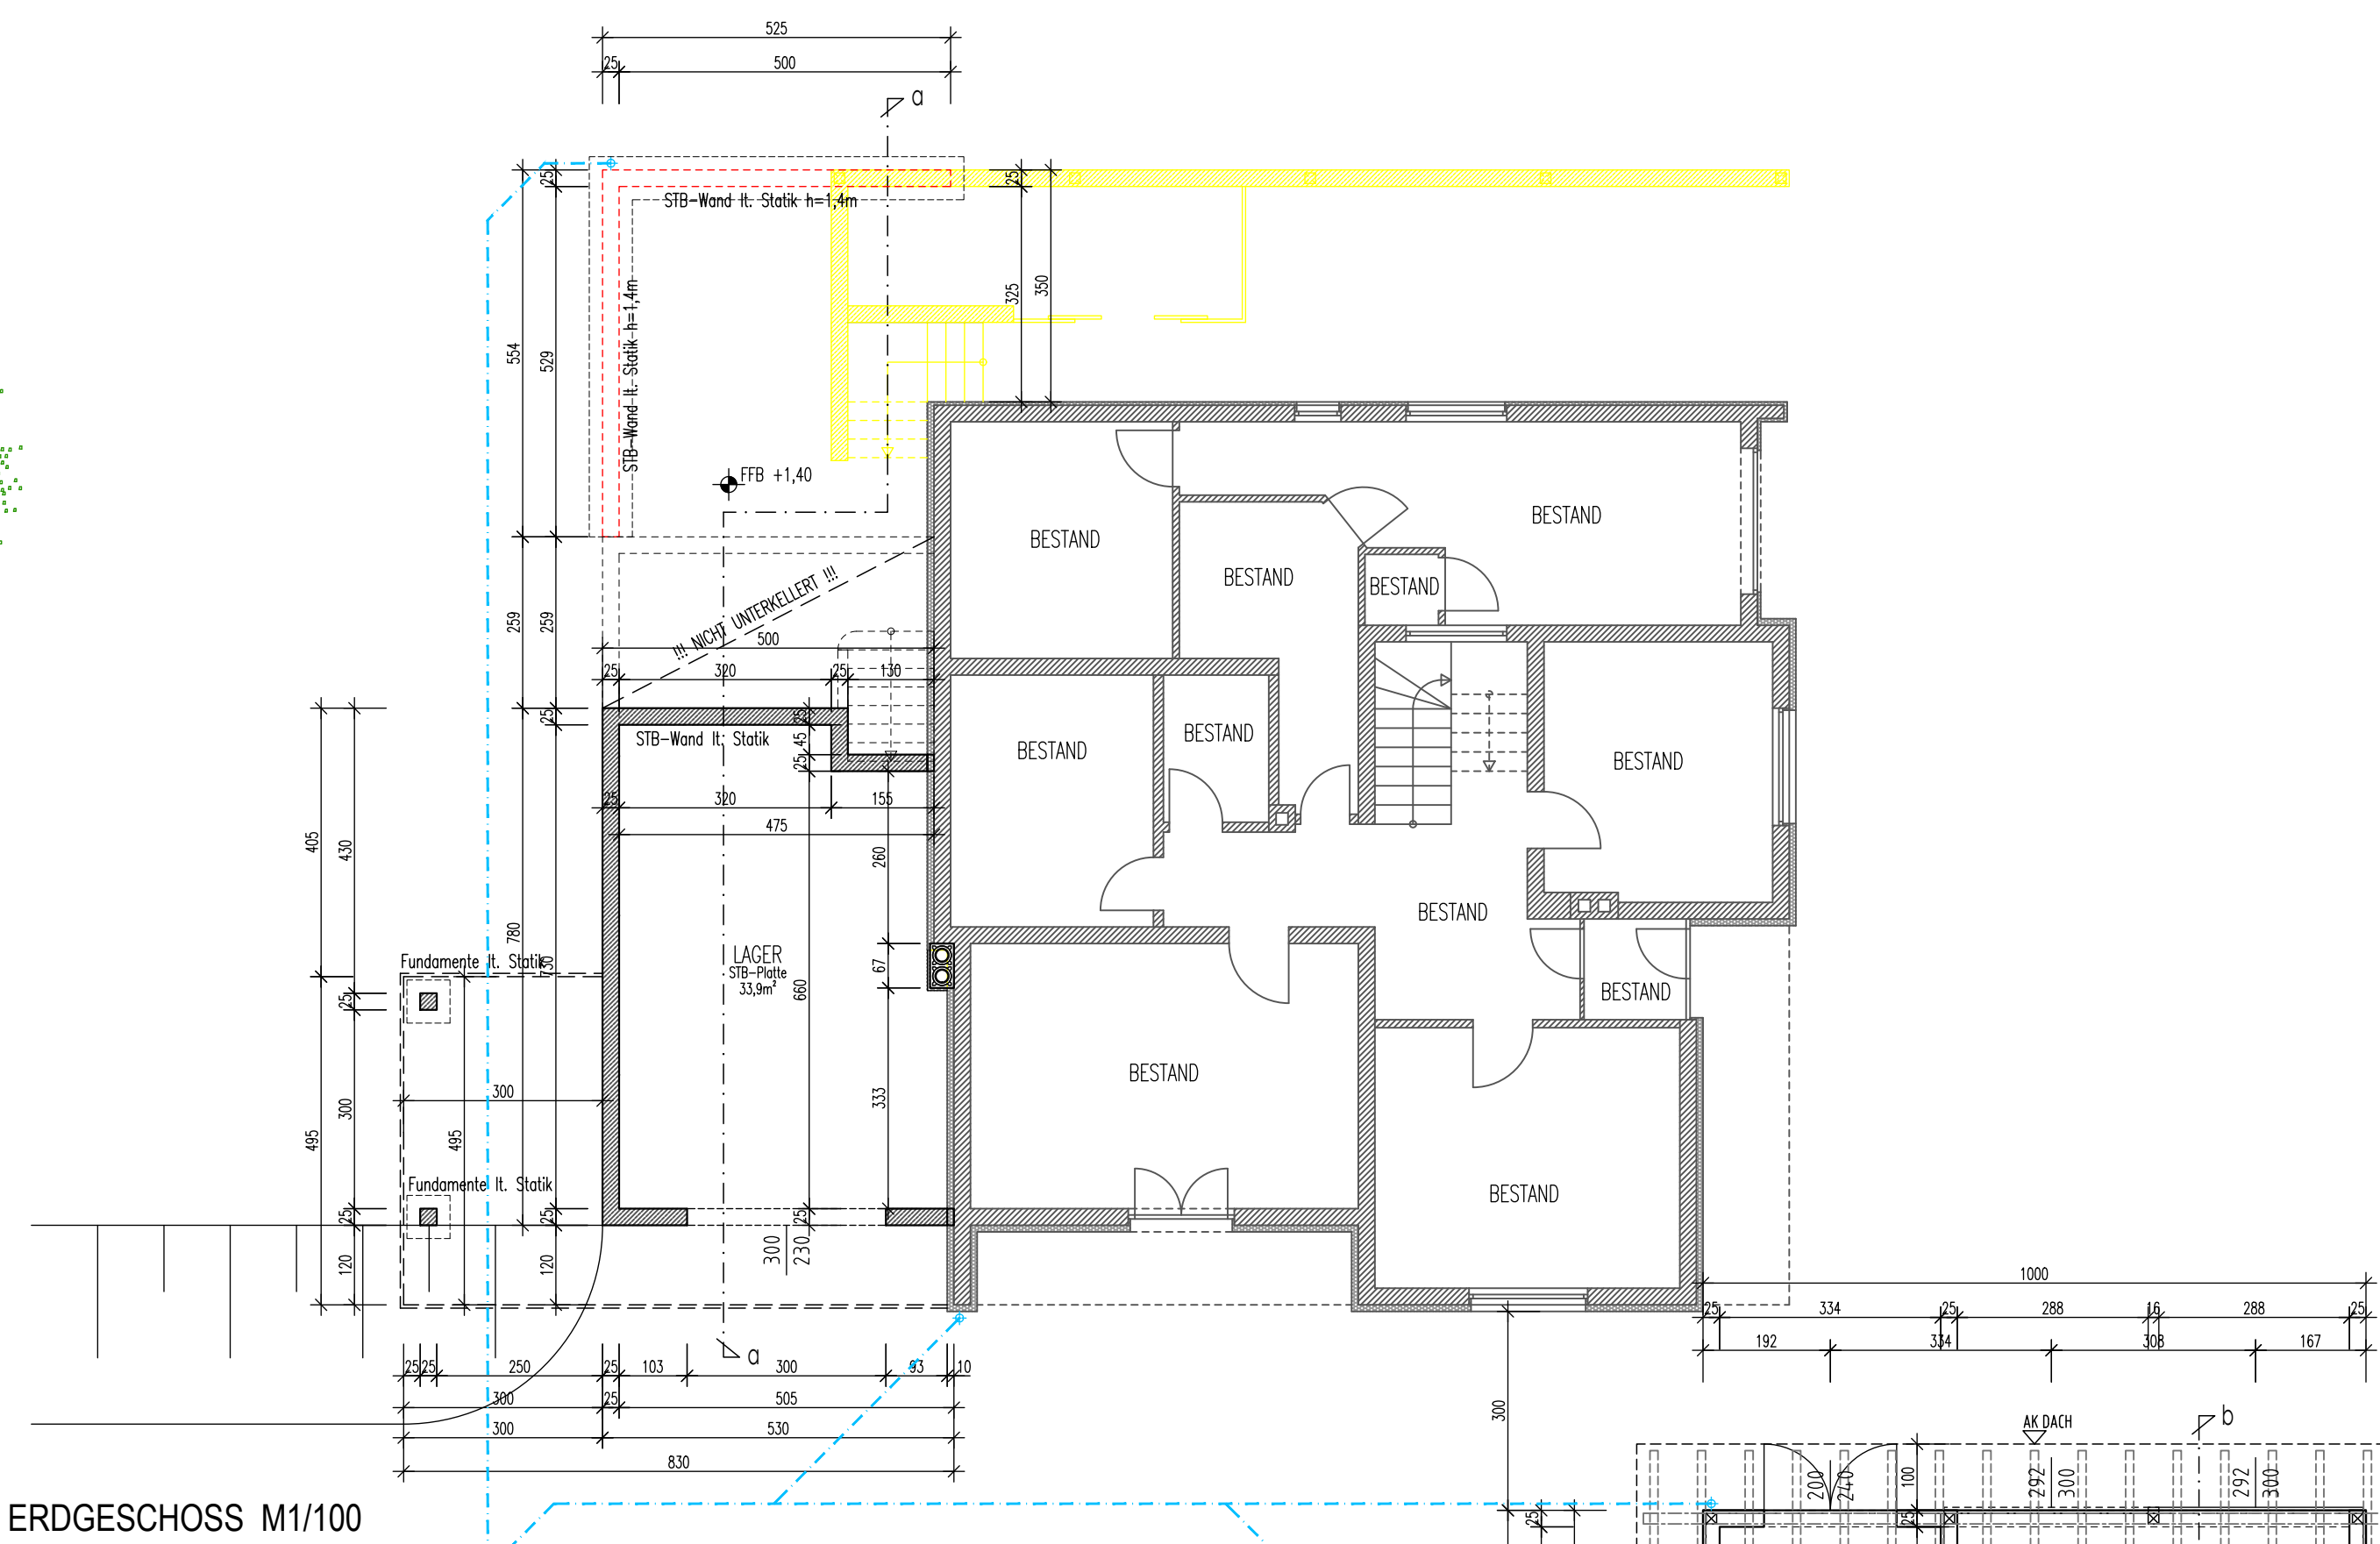


ERDGESCHOSS M1/100

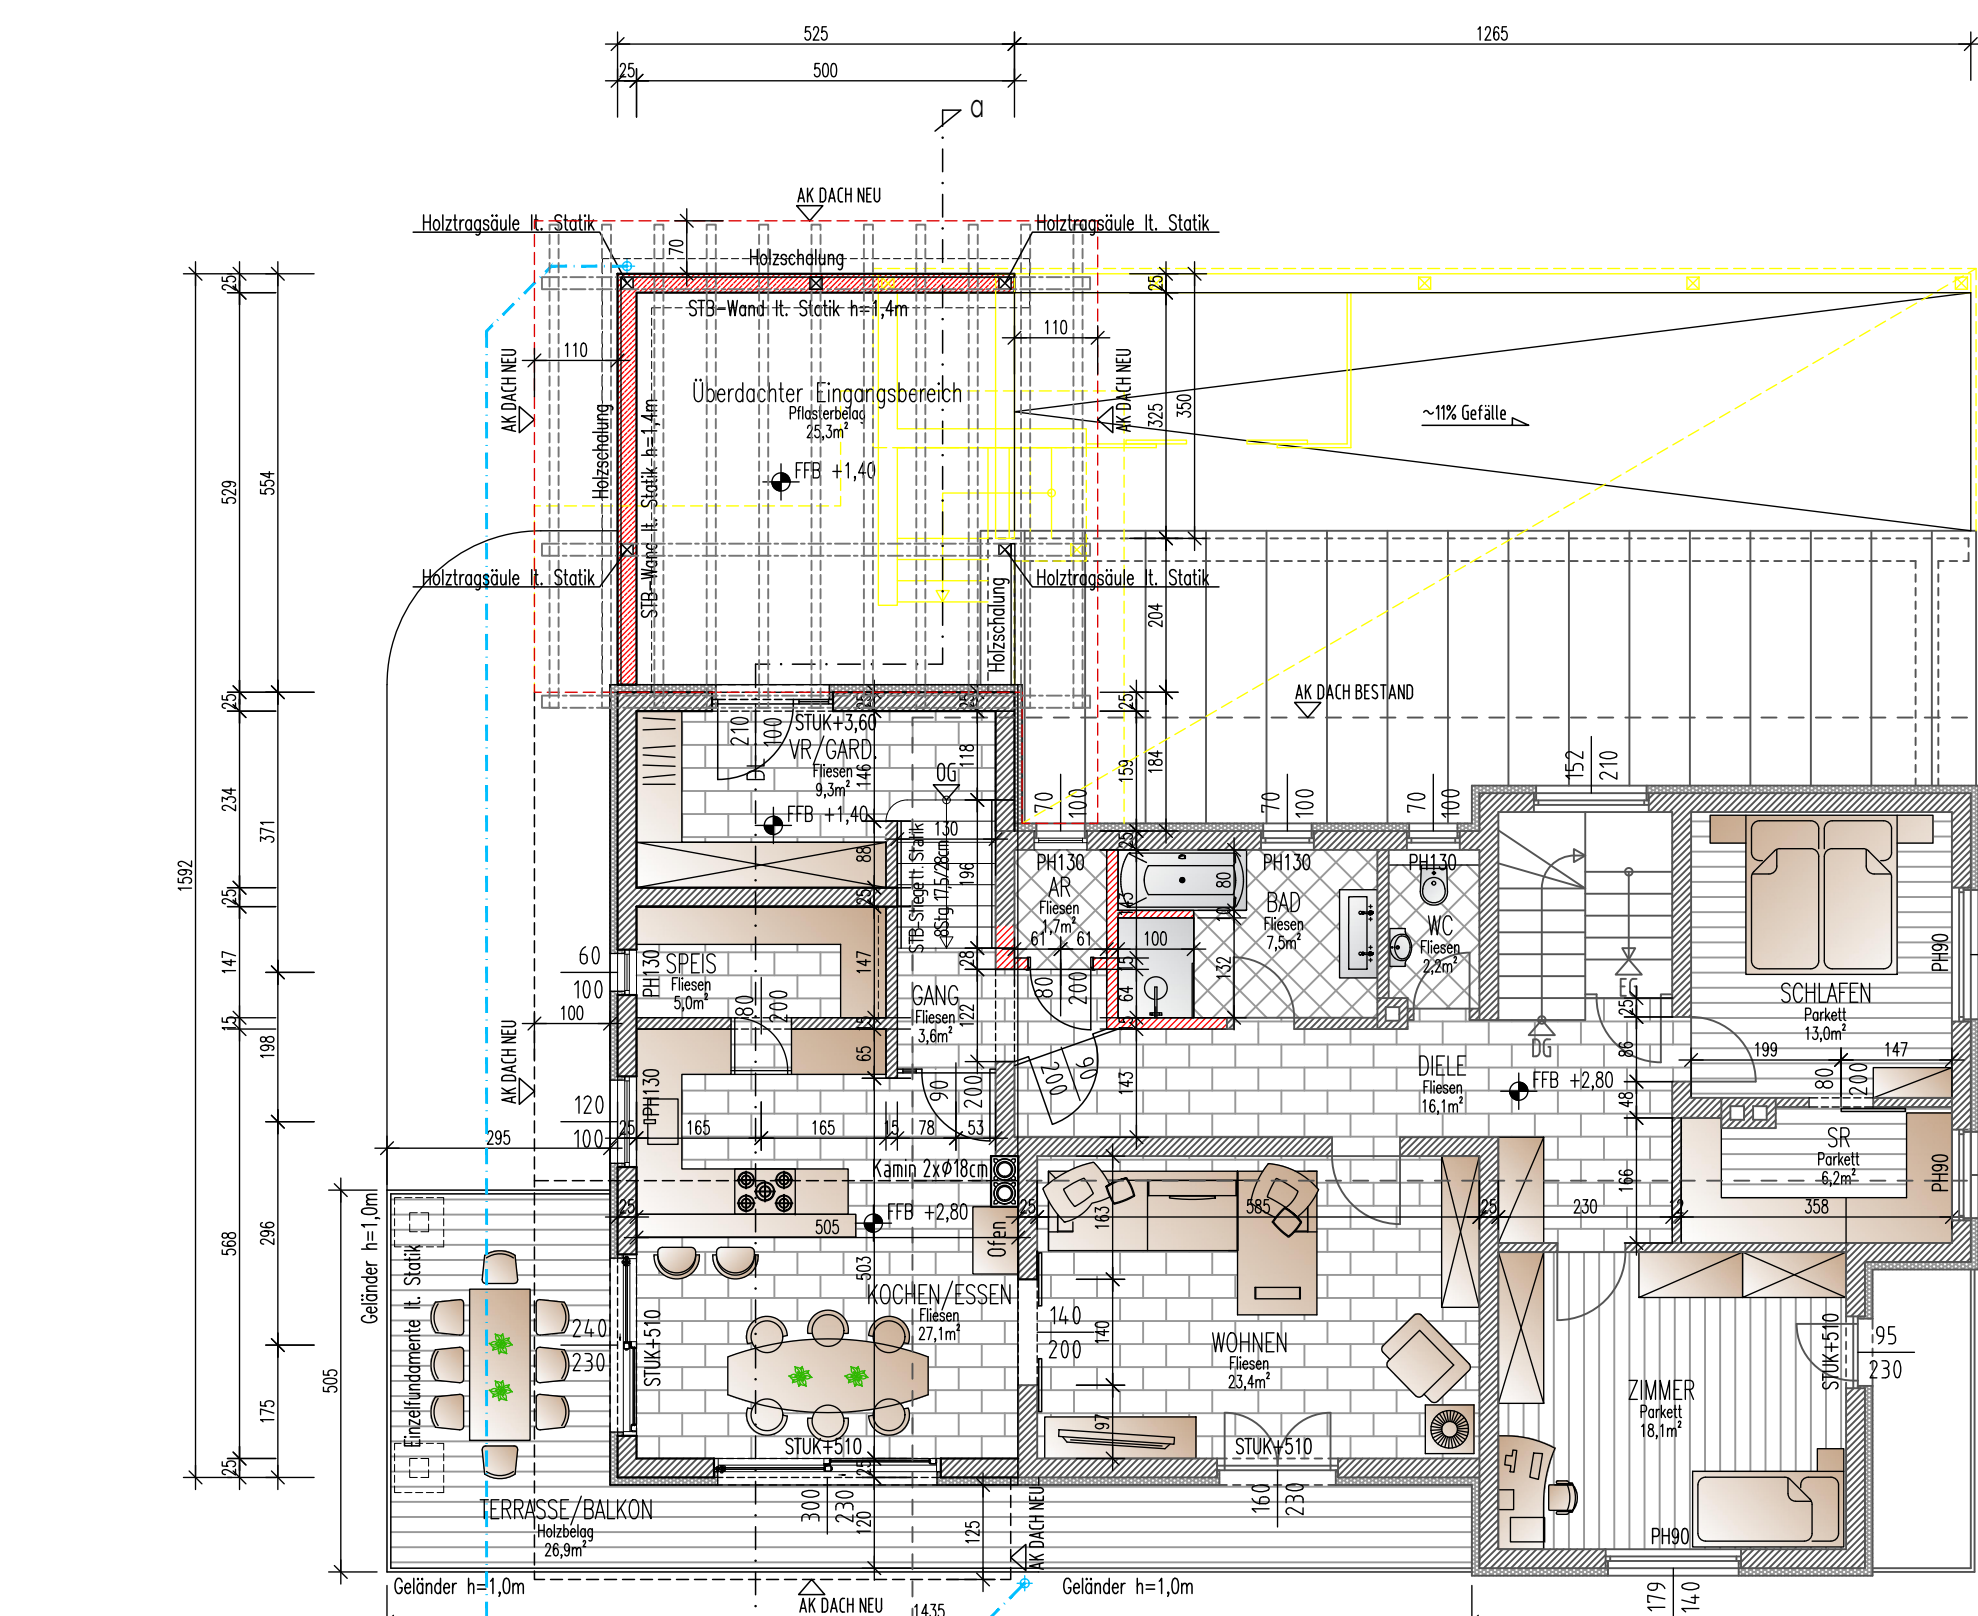

OBERGESCHOSS M1/100  
Nettowohnfläche gesamt: 133,20m²

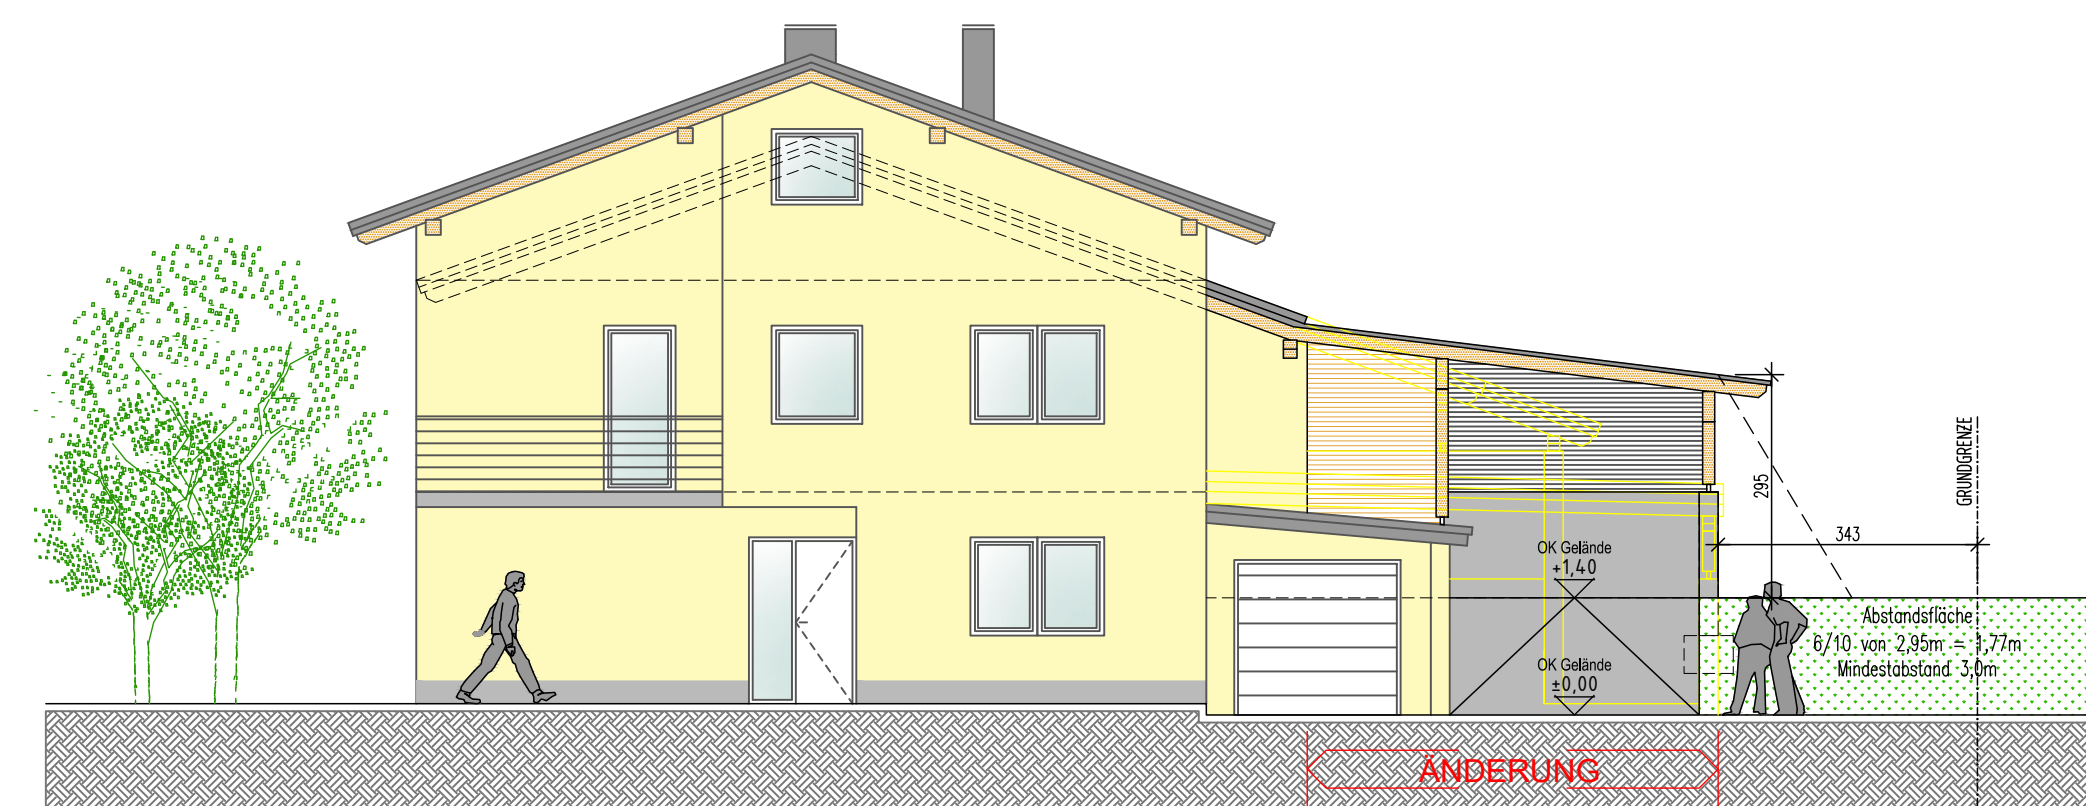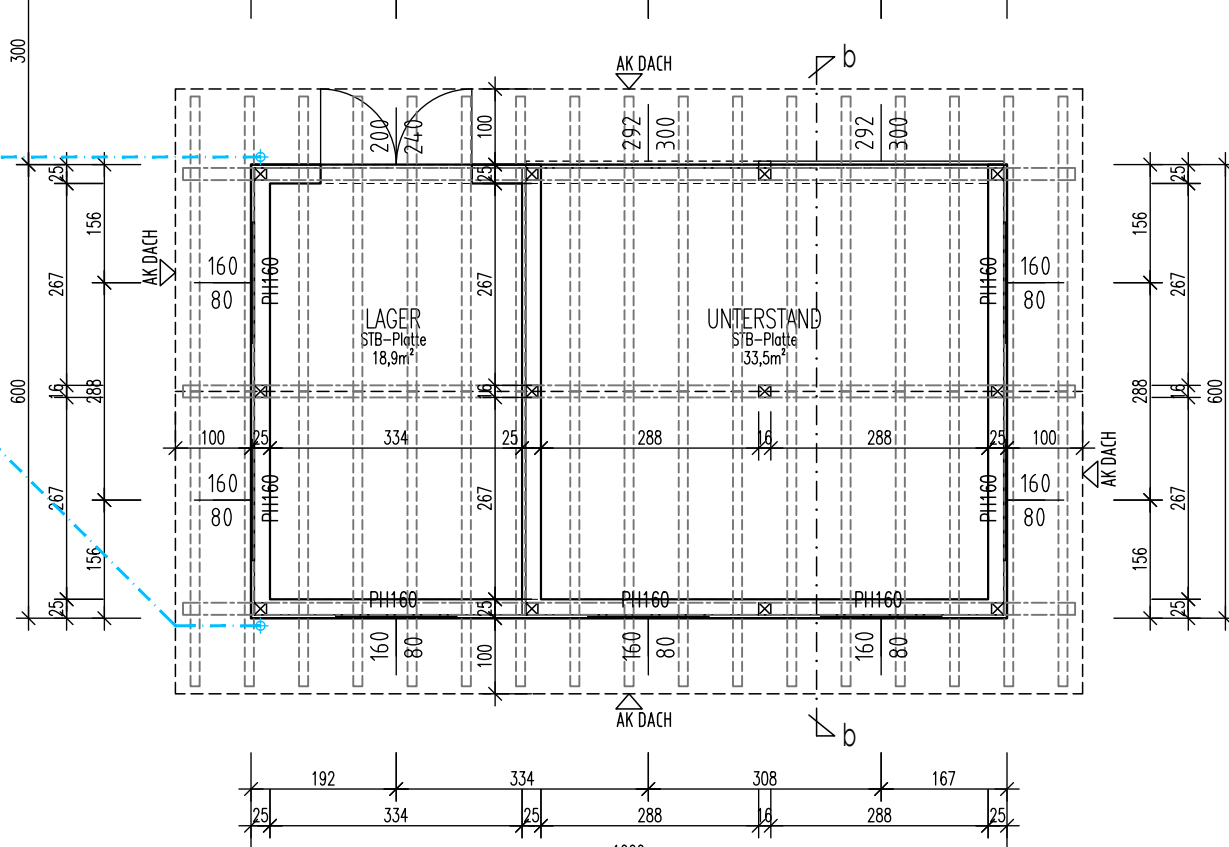

OSTANSICHT M1/100

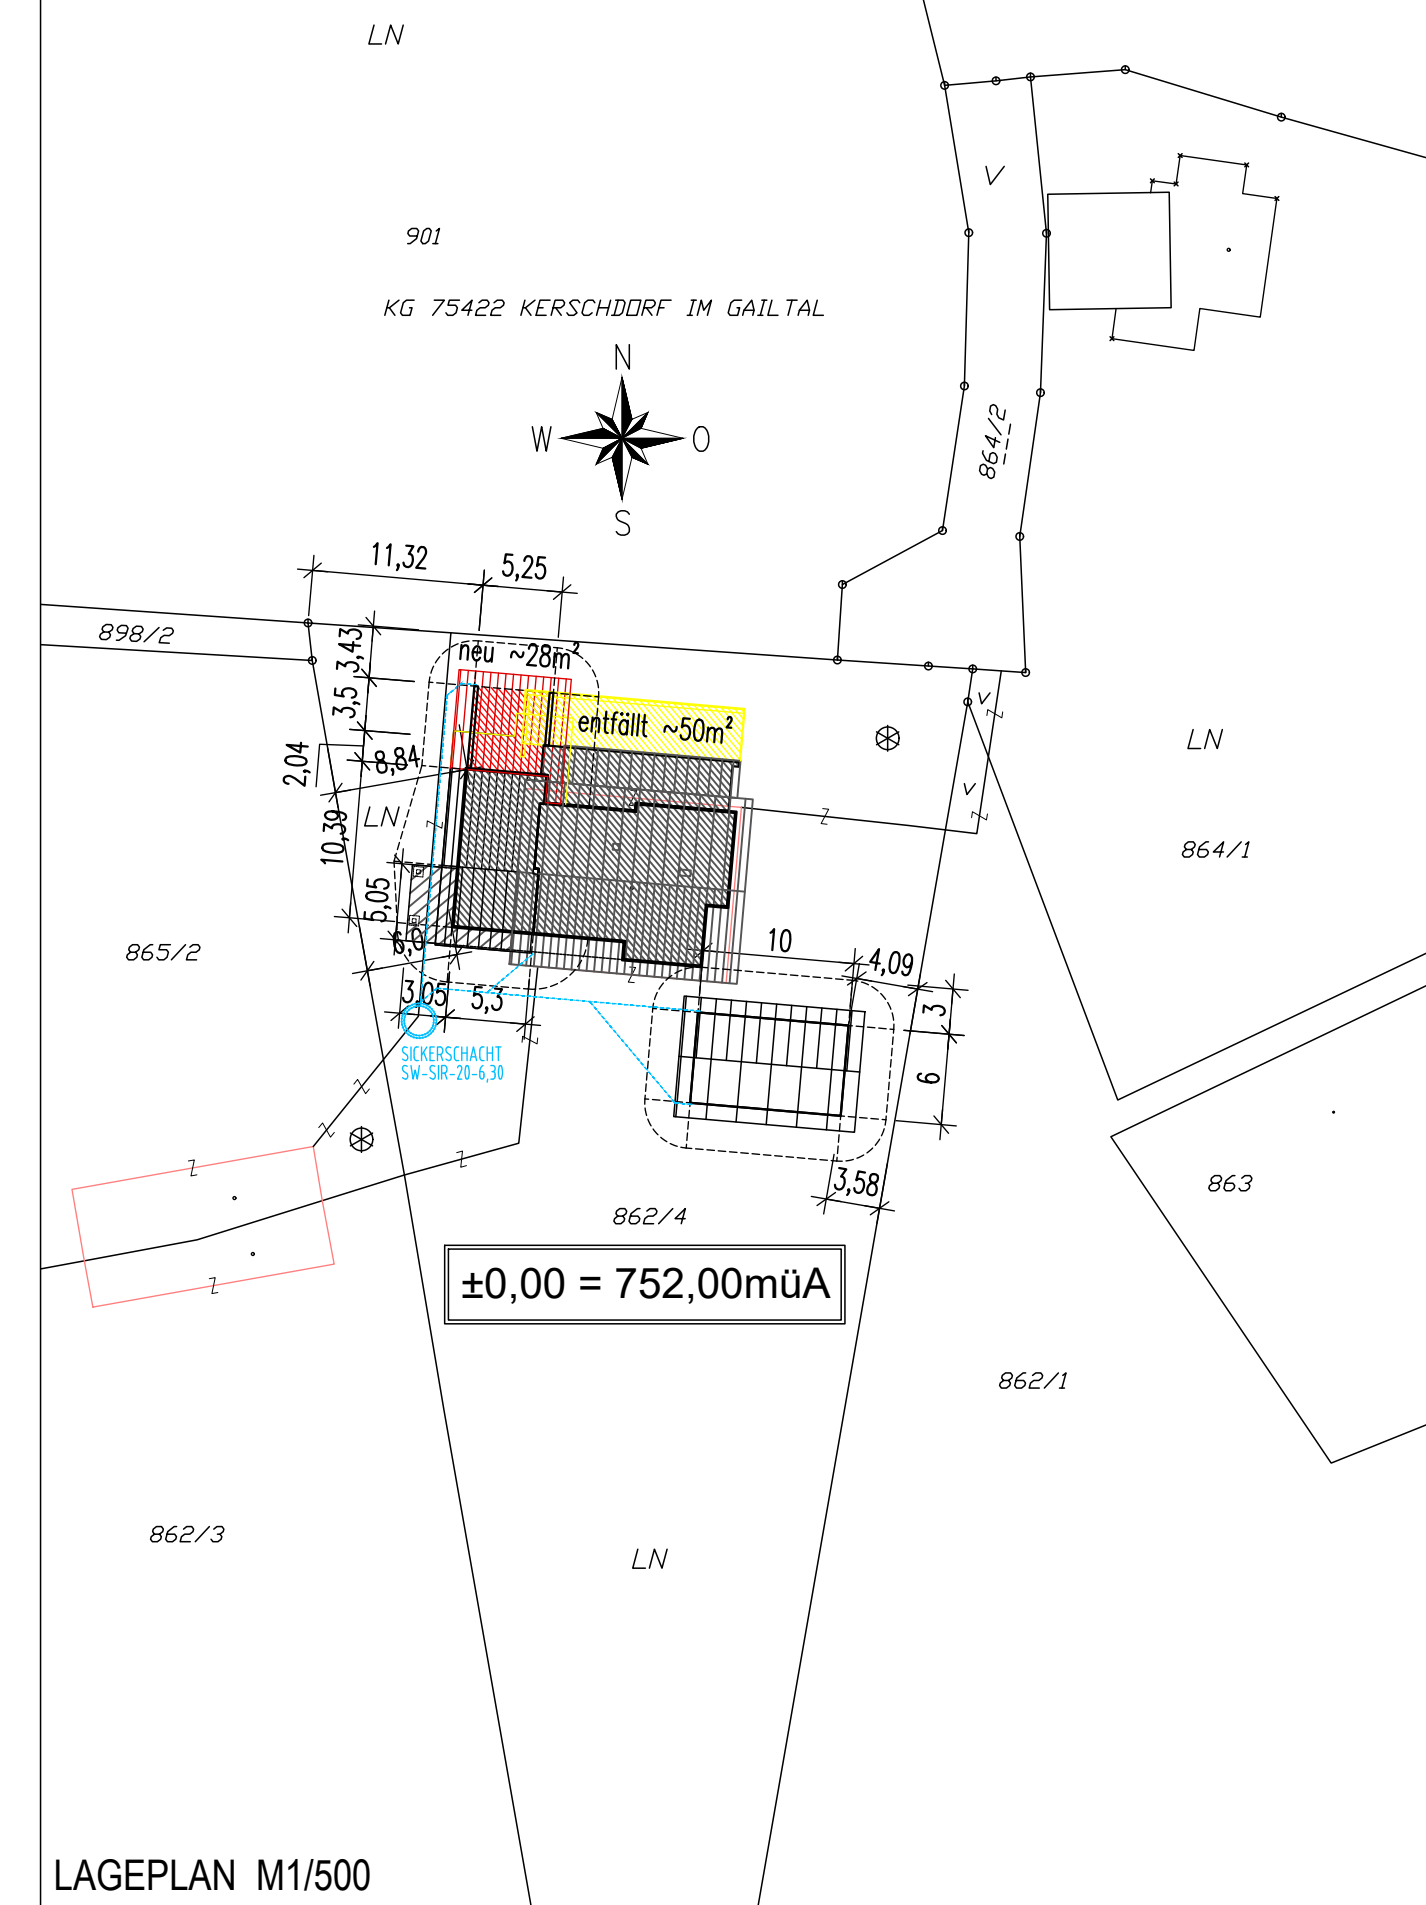

LAGEPLAN M1/500

ANTRAGSTELLER	Stempel, Datum, Unterschrift
GRUNDSTÜCKSEIGENTÜMER	Stempel, Datum, Unterschrift
BEHÖRDE	Stempel, Datum, Unterschrift
PLANER	Stempel, Datum, Unterschrift

## ÄNDERUNGSEINREICHUNG

zu Einreichplan vom 19.03.2021

PROJEKT <b>ZU-UMBAU BEIM BEST. WOHNHAUS</b> Schoitsch Christian Kreublach 17, 9612 St. Georgen im Gailtal	BEZIRK: Vilsch-Land KG: 75482 Kerschdorf OST-NR.: 862/4 OST-AR.:
MASSSTAB 1:100 1:500	STAND VOM: <b>31.03.2024</b> PLANNRZIEL: AW_0001
FREIGABE GEZEICHNET GEPRÜFT PROFESTATUM	PLAN-NR. PLAN-NR. PLAN-TYP KENNUNG
STATUS 31.03.2024	PLAN-NR. PLAN-TYP KENNUNG AW 00 01