



**Marktgemeinde  
Nötsch im Gailtal**

**Nötsch 222  
9611 Nötsch im Gailtal**


**Lageplan zur Aufhebung des Aufschließungsgebietes**

Ergänzende  
Informationen:

Grundstücke Nr.: Teilfläche: 735, 736 und 737/1

Katastralgemeinde: 75437 Saak

Maßstab: 1:1000

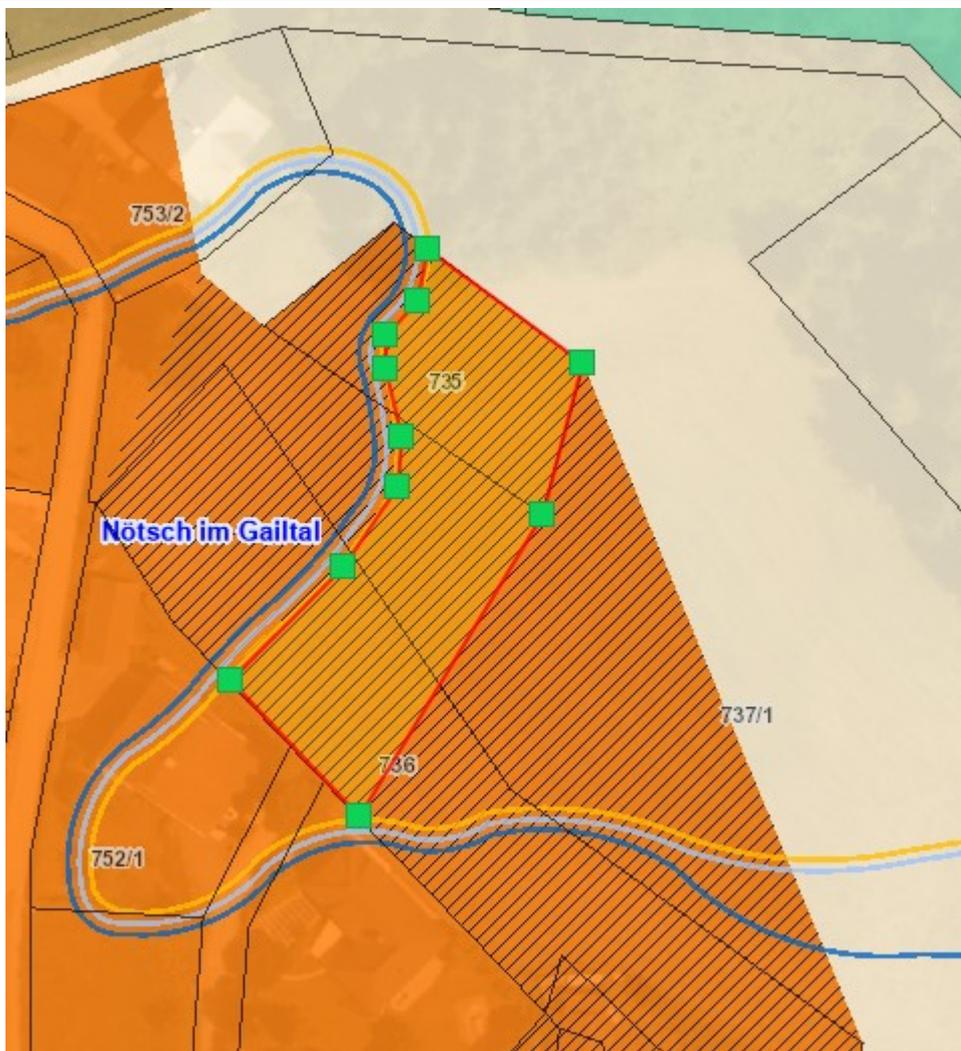

Flächenwidmung: Bauland-Wohngebiet

Flächenausmaß: ca. 1590 m<sup>2</sup>