

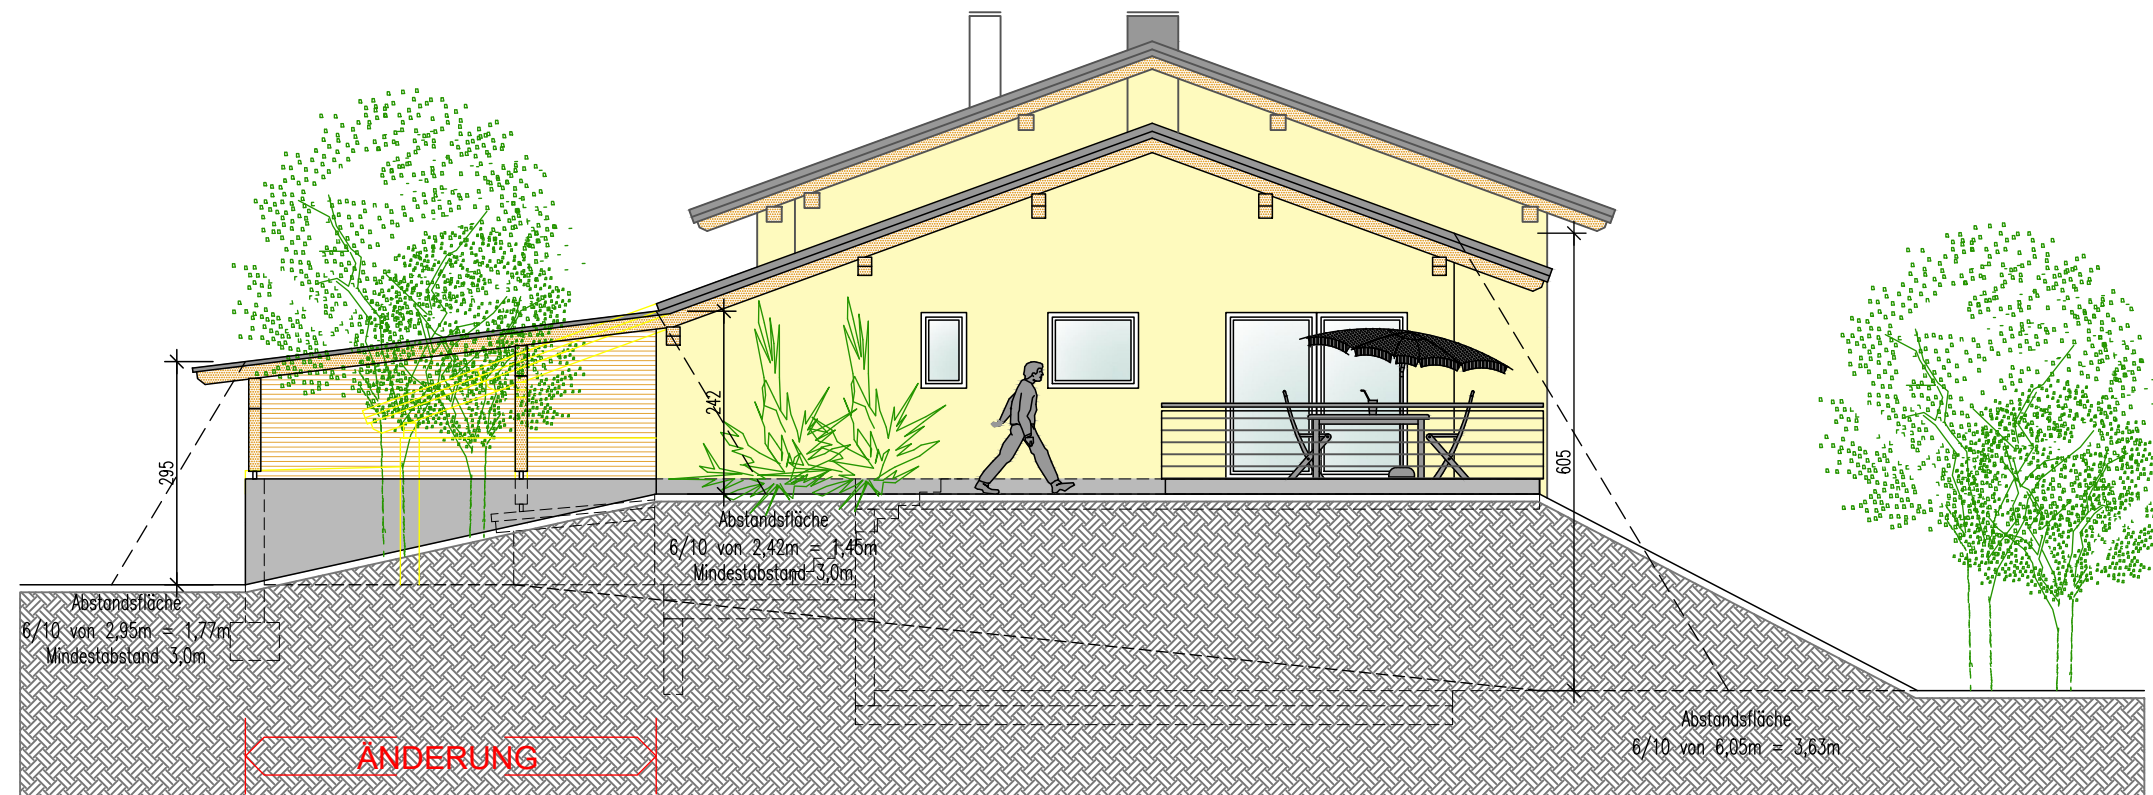


GFZ-BERECHNUNG M1/250

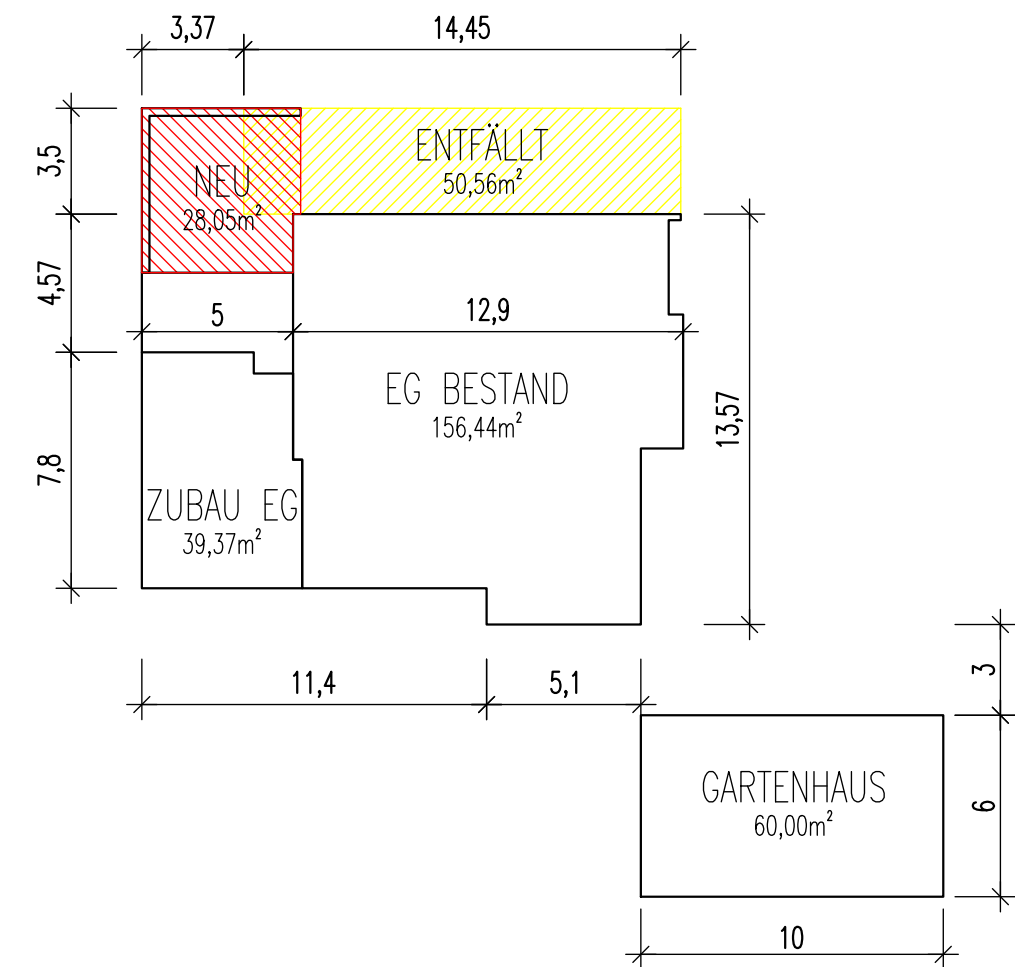

WESTANSICHT M1/100

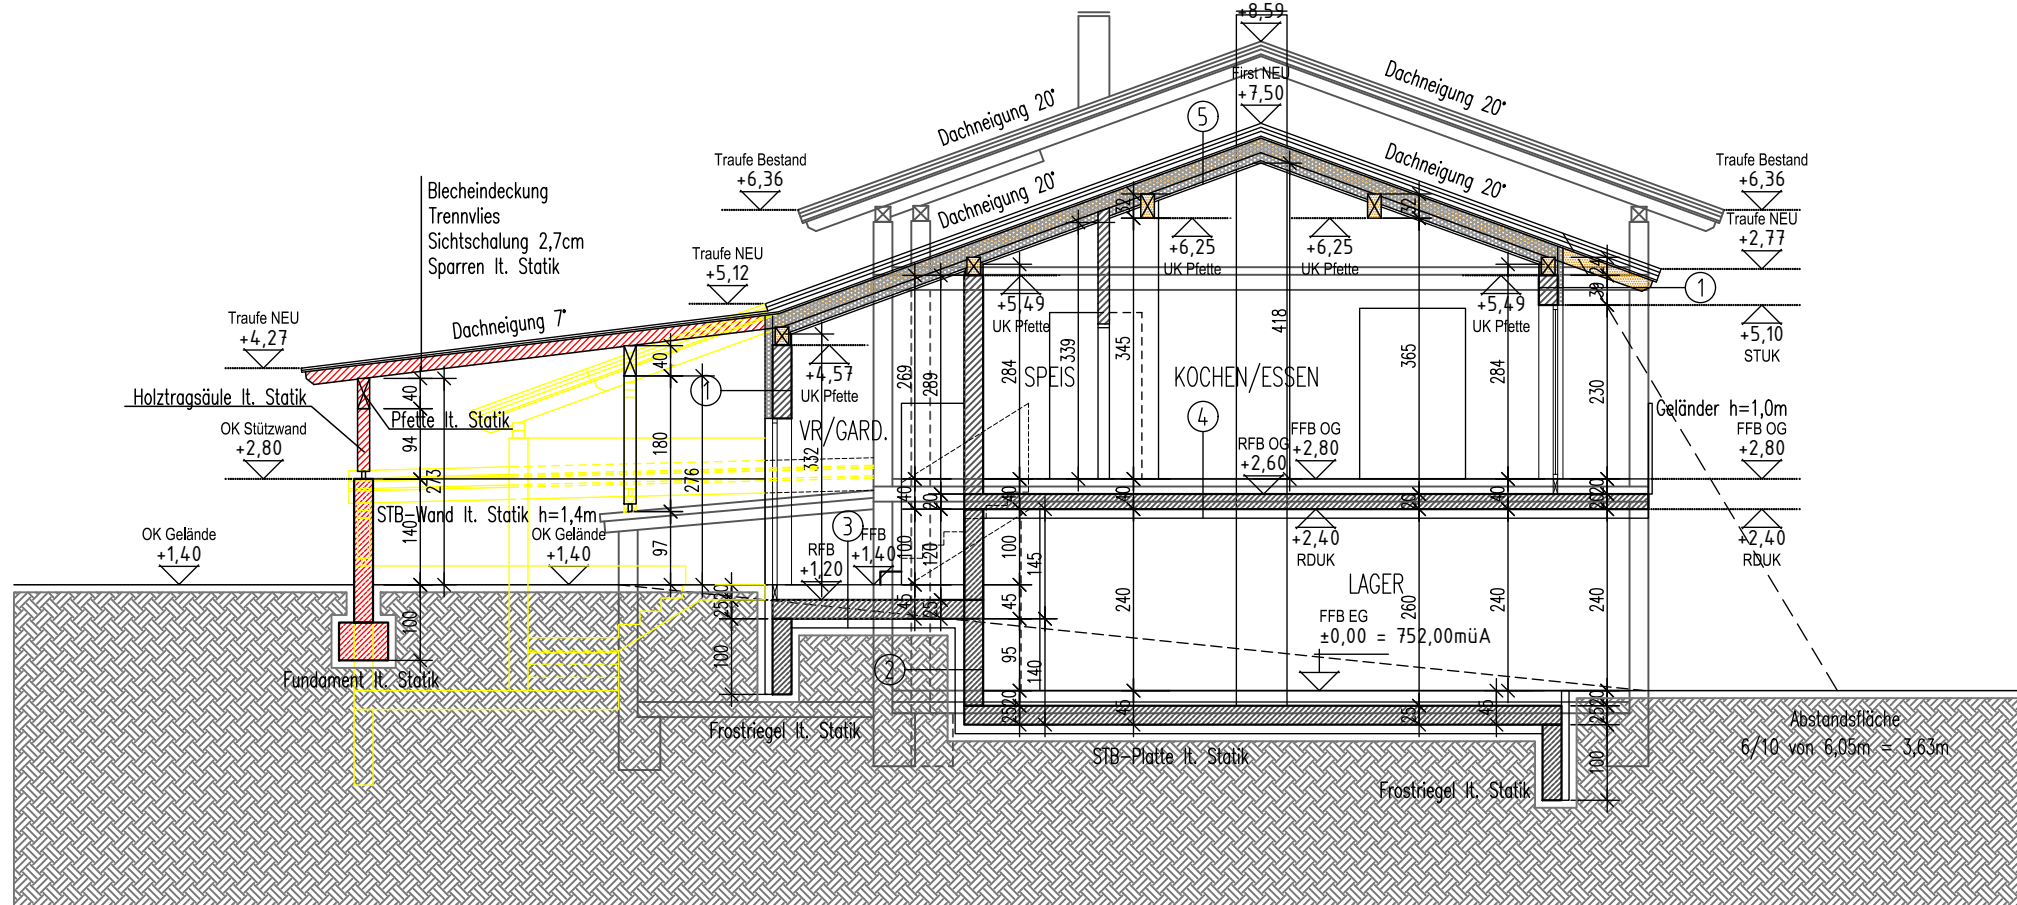


SCHNITT a-a M1/100


LEGENDE AUFBAUTEN:

FENSTER: 3-Scheibenverglasung mit Ug=0,7W/m²K)


- 1 Innenputz 1,5cm
HLZ-Mauerwerk 25cm
Vollwärmeschutz 12cm
spachteln, Gewebe
Außenputz 2cm
- 2 Innenputz 1,5cm
STB-Wand lt. Statik 25cm
bitum. Voranstrich
Bitum. Abdichtung 2-lagig
XPS-Platte 12cm
Noppenschutzfolie
- 3 Bodenbelag 1,5cm
Estrich 7cm
PE-Folie verklebt
wärmedämmplatte 8cm
PE-Folie verklebt
Schüttung gebunden 4cm
Bitum. Abdichtung 2-lagig
STB-Platte lt. Statik
XPS-Platte 12cm
- 4 Bodenbelag 1,5cm
Estrich 7cm
PE-Folie verklebt
Trittschalldämmplatte 3cm
Wärmedämmplatte 5cm
PE-Folie verklebt
Schüttung gebunden 3,5cm
Bitum. Abdichtung 2-lagig
STB-Platte lt. Statik
Vollwärmeschutz 12cm
spachteln, Gewebe
- 5 Betondachstein
Lattung 5/6cm
Hinterlüftung 5/8cm
Unterdachbahn
Rauhschalung 2,5cm
Sparren lt. Statik
dazw. Wärmedämmung 18cm
Quertattung
dazw. Wärmedämmung 10cm
Dampfsperre
Streuerschalung
Gipskartonplatte 1,25cm
- 6 Pflanzebene
Pflanzecke 8cm
SOF-Matte 2cm
Wurzelabdichtung
Schutzvlies
Sarnafil
Trennvlies
Gefälledämmung min. 13cm
Abdichtungsbahn
Breitflächendämmplatte lt. Statik 16cm

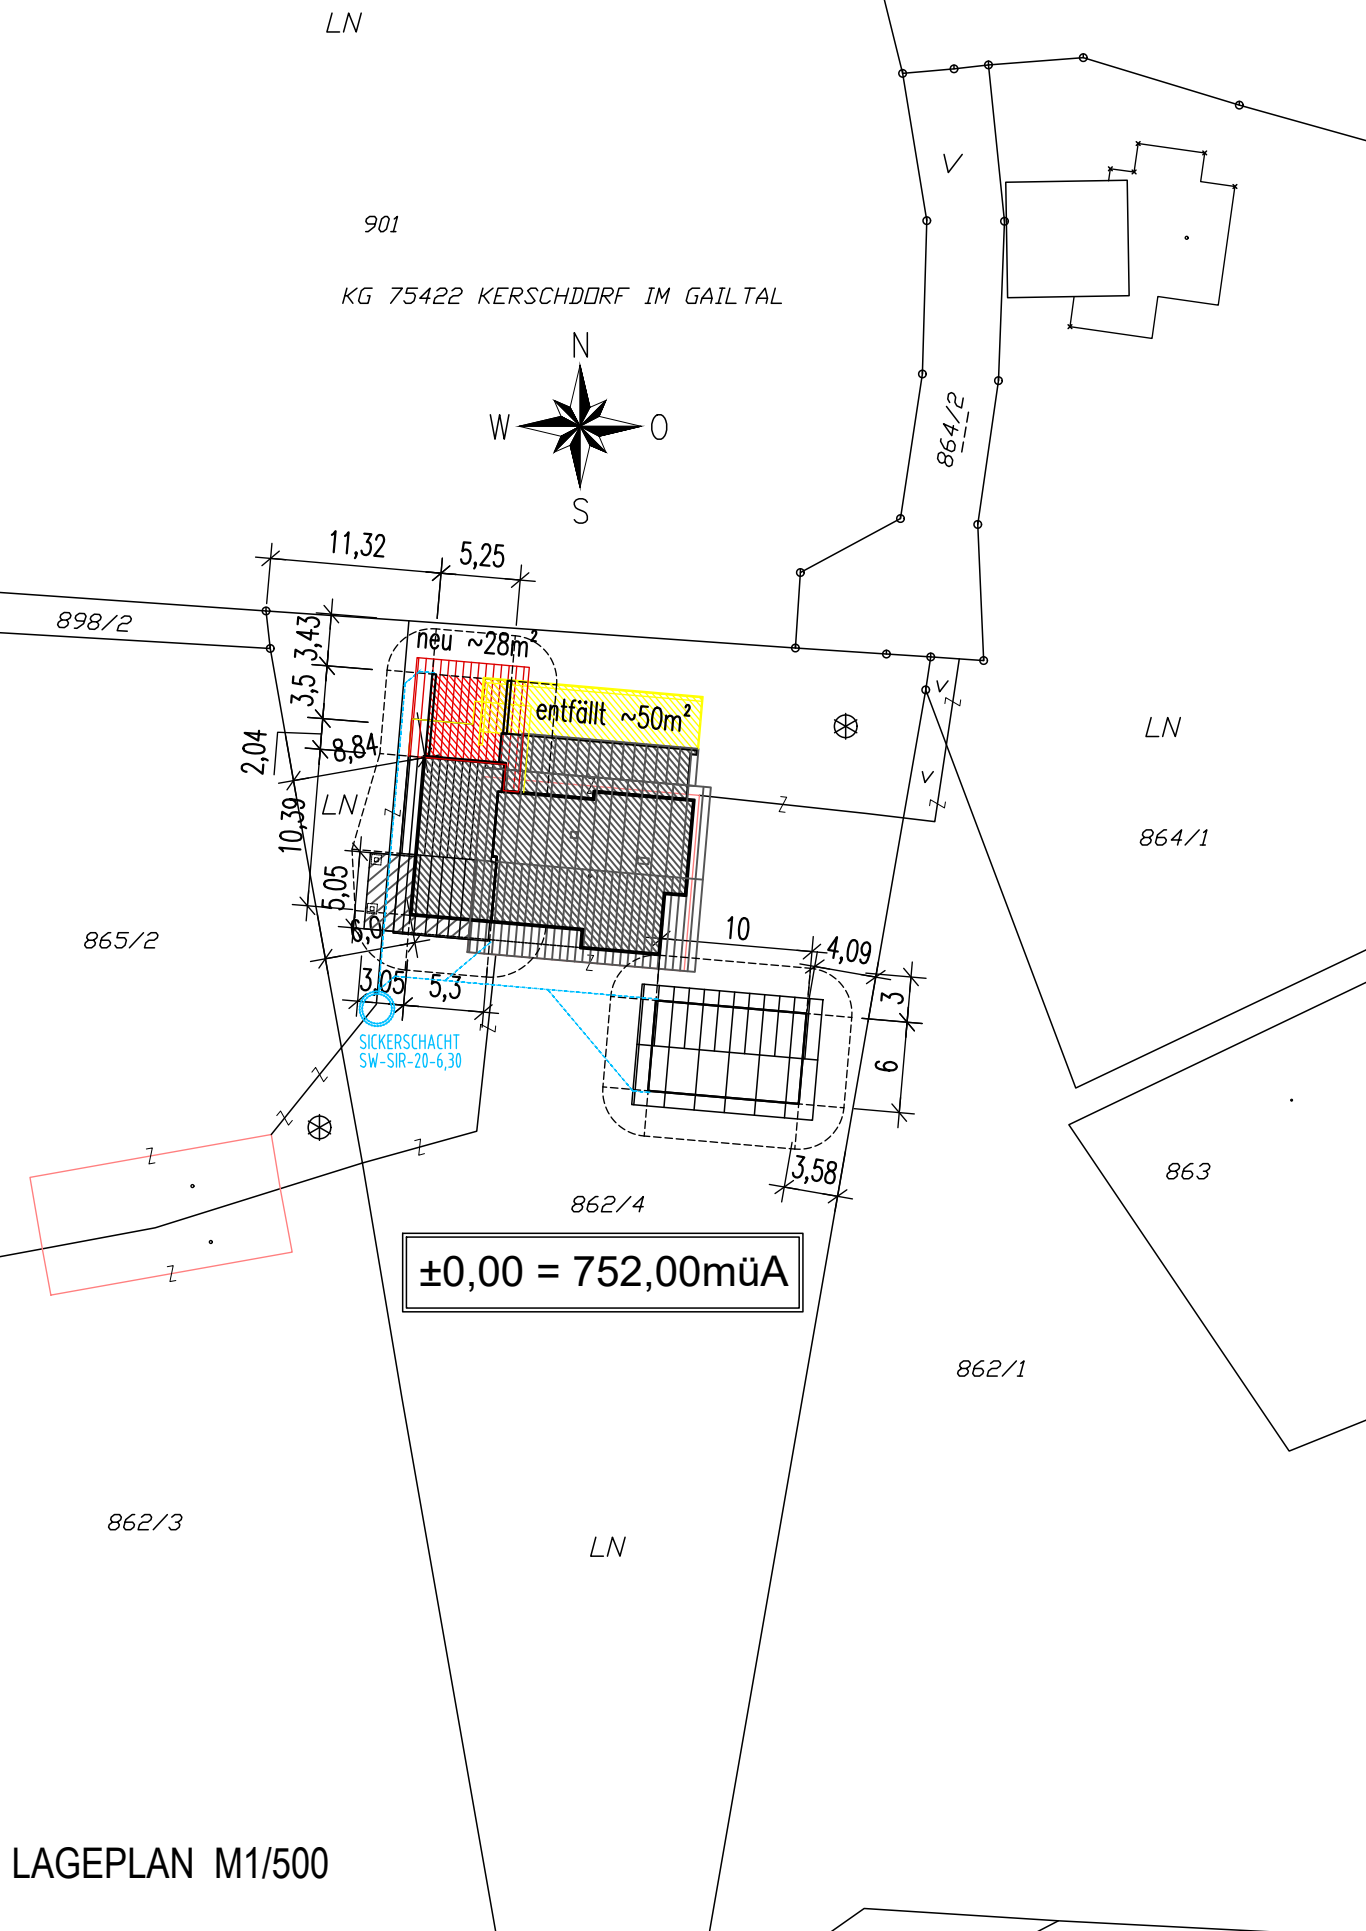

LAGEPLAN M1/500


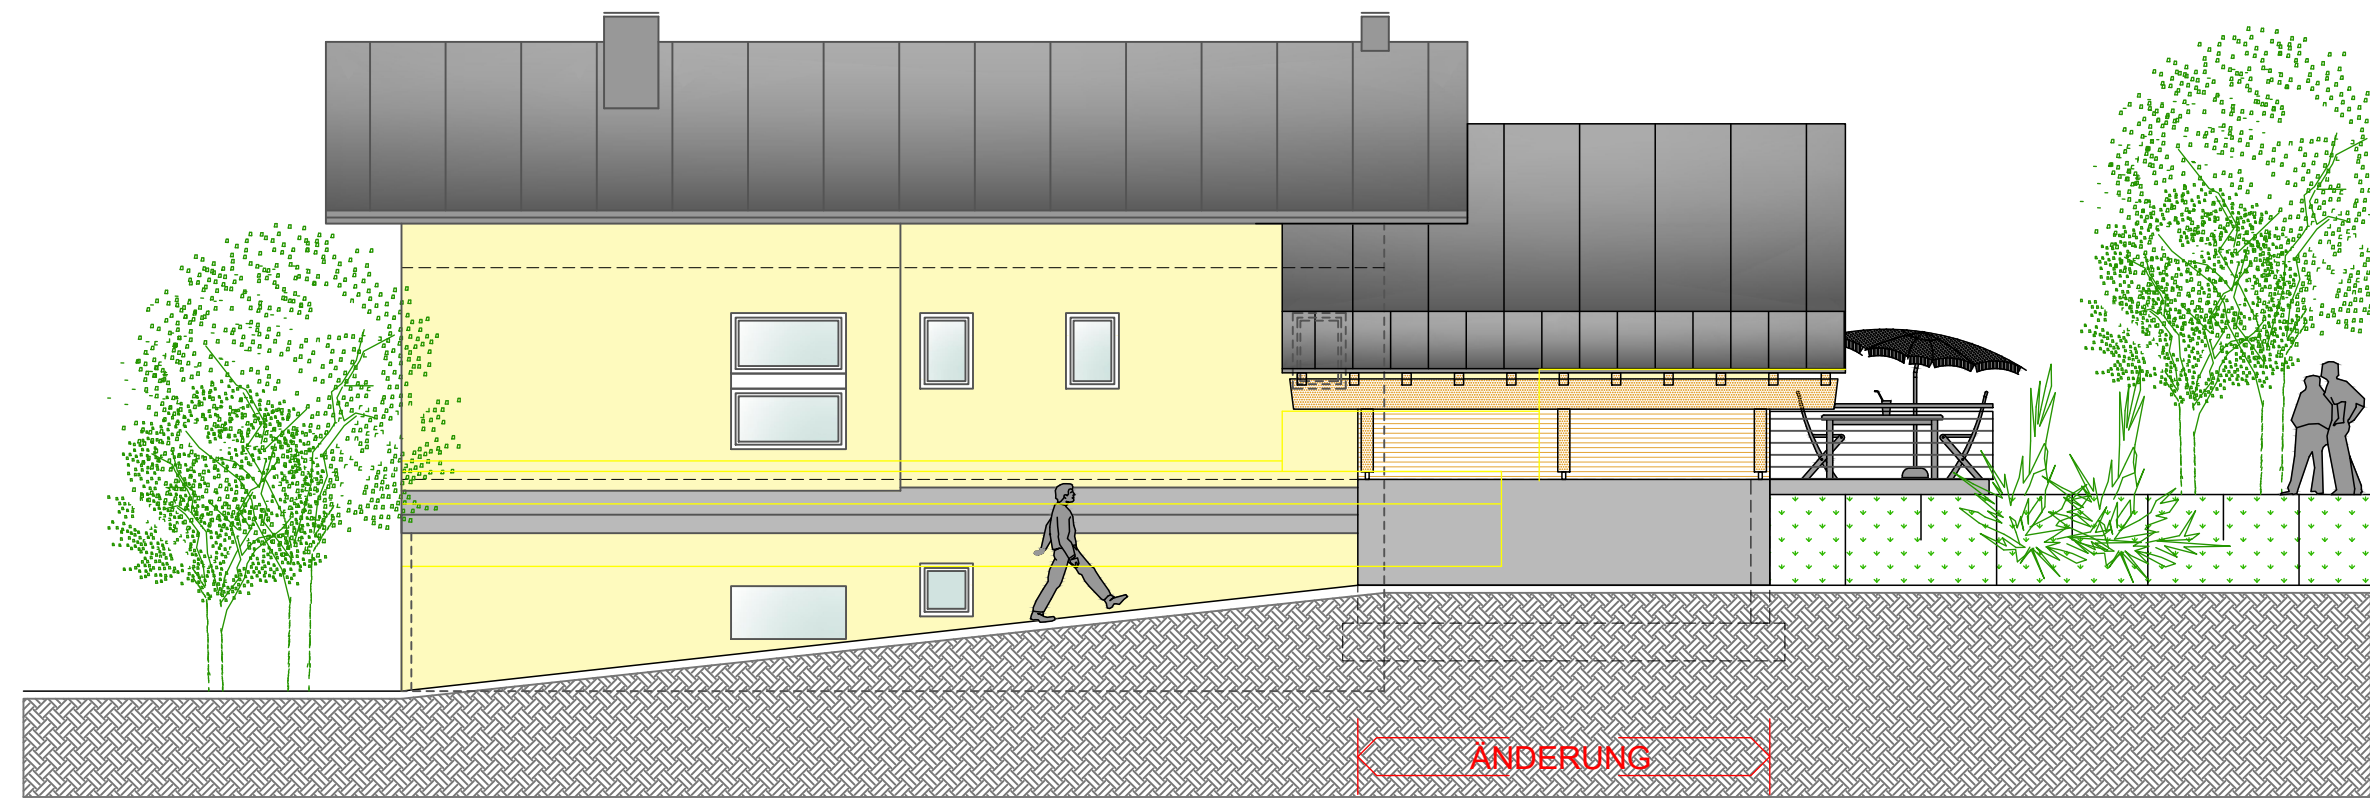


NORDANSICHT M1/100

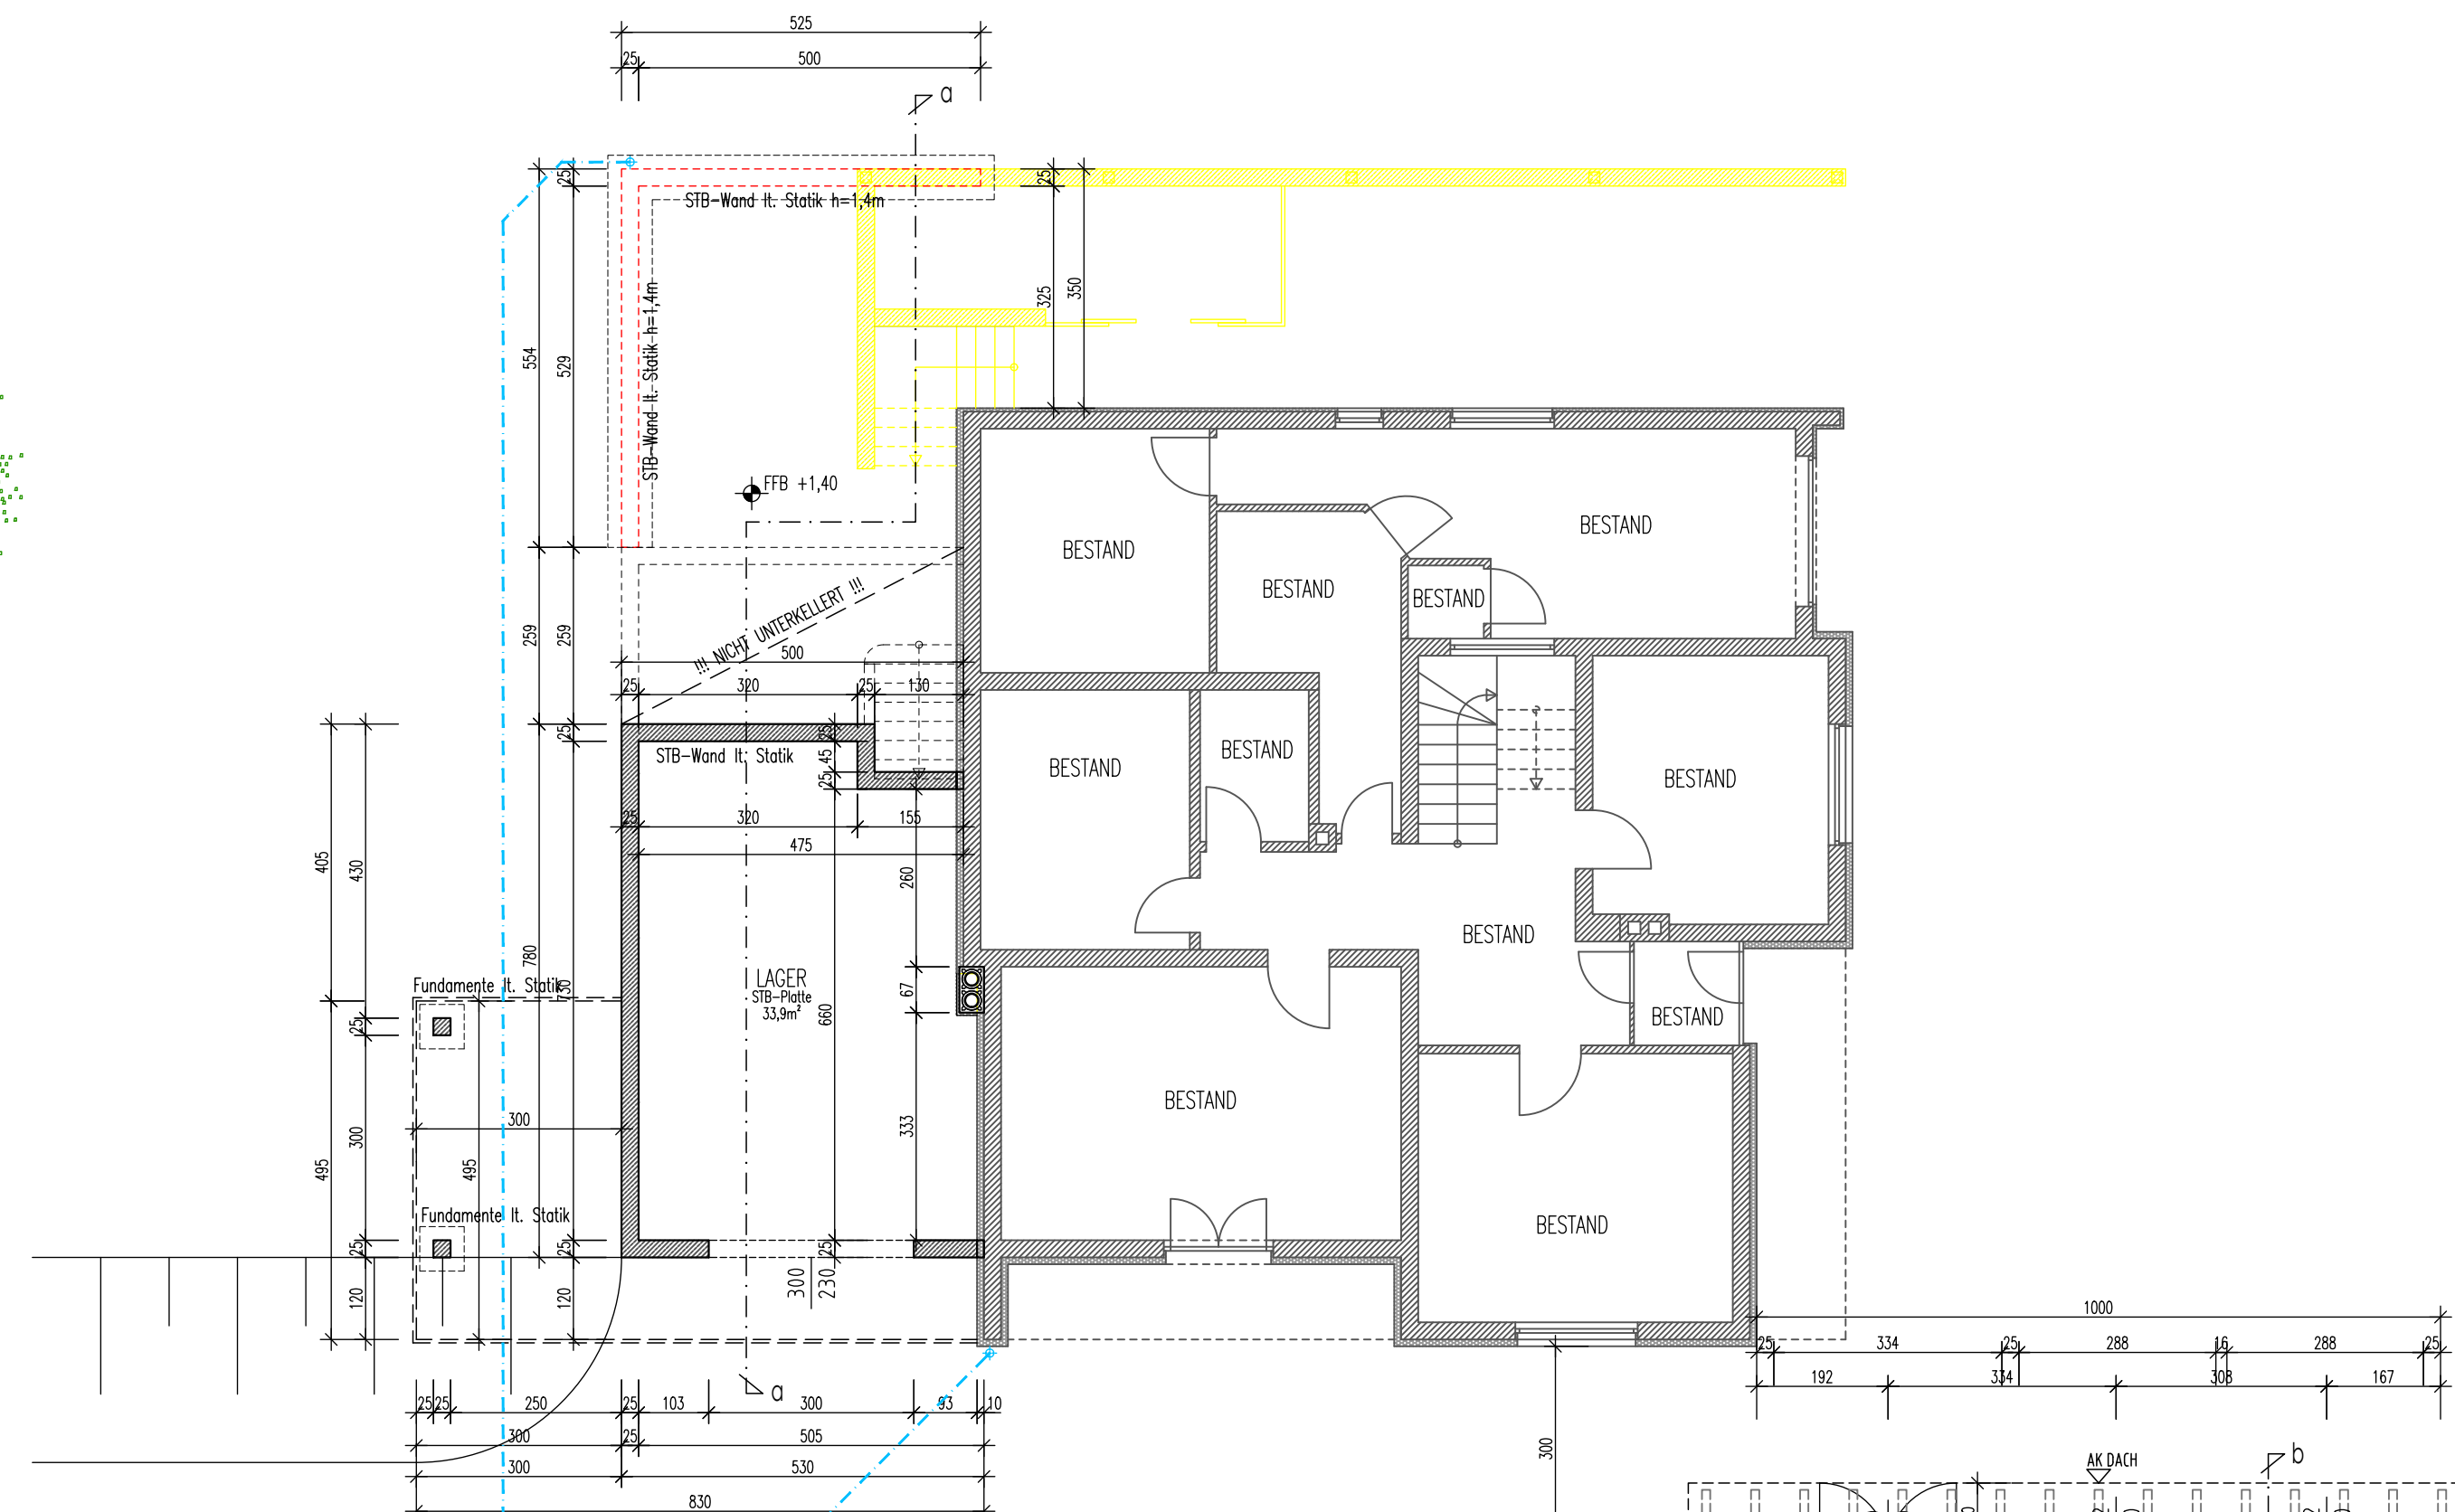

ERDGESCHOSS M1/100

OBERGESCHOSS M1/100
Nettofläche gesamt: 133,20m²

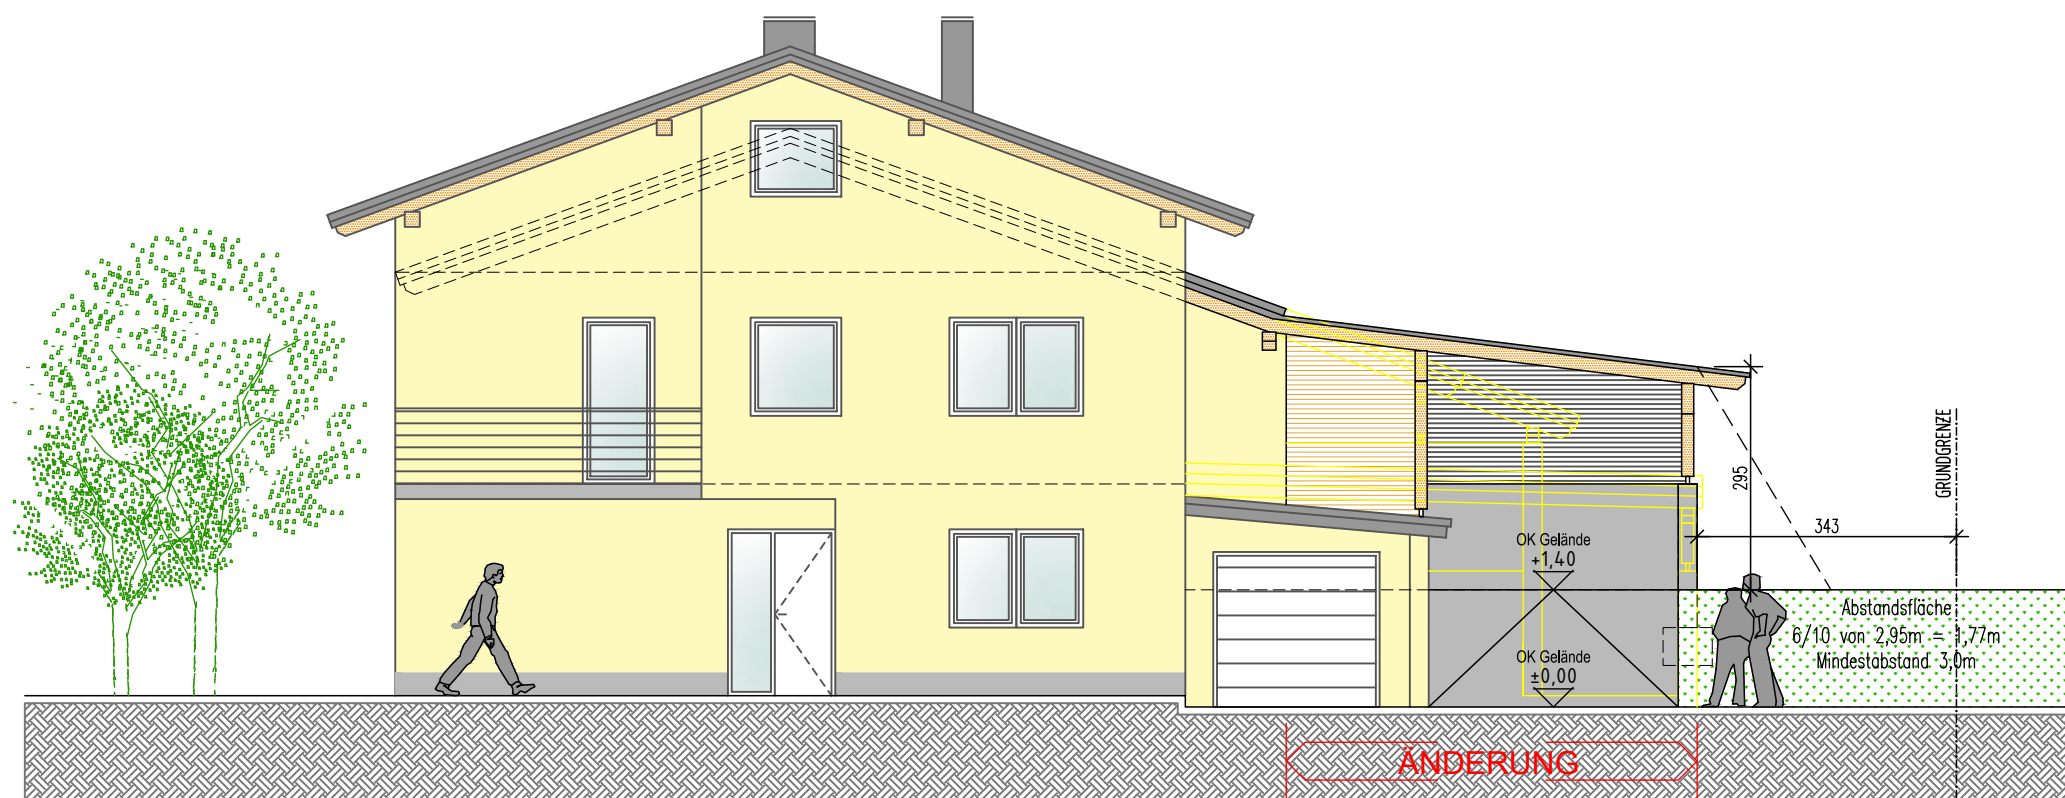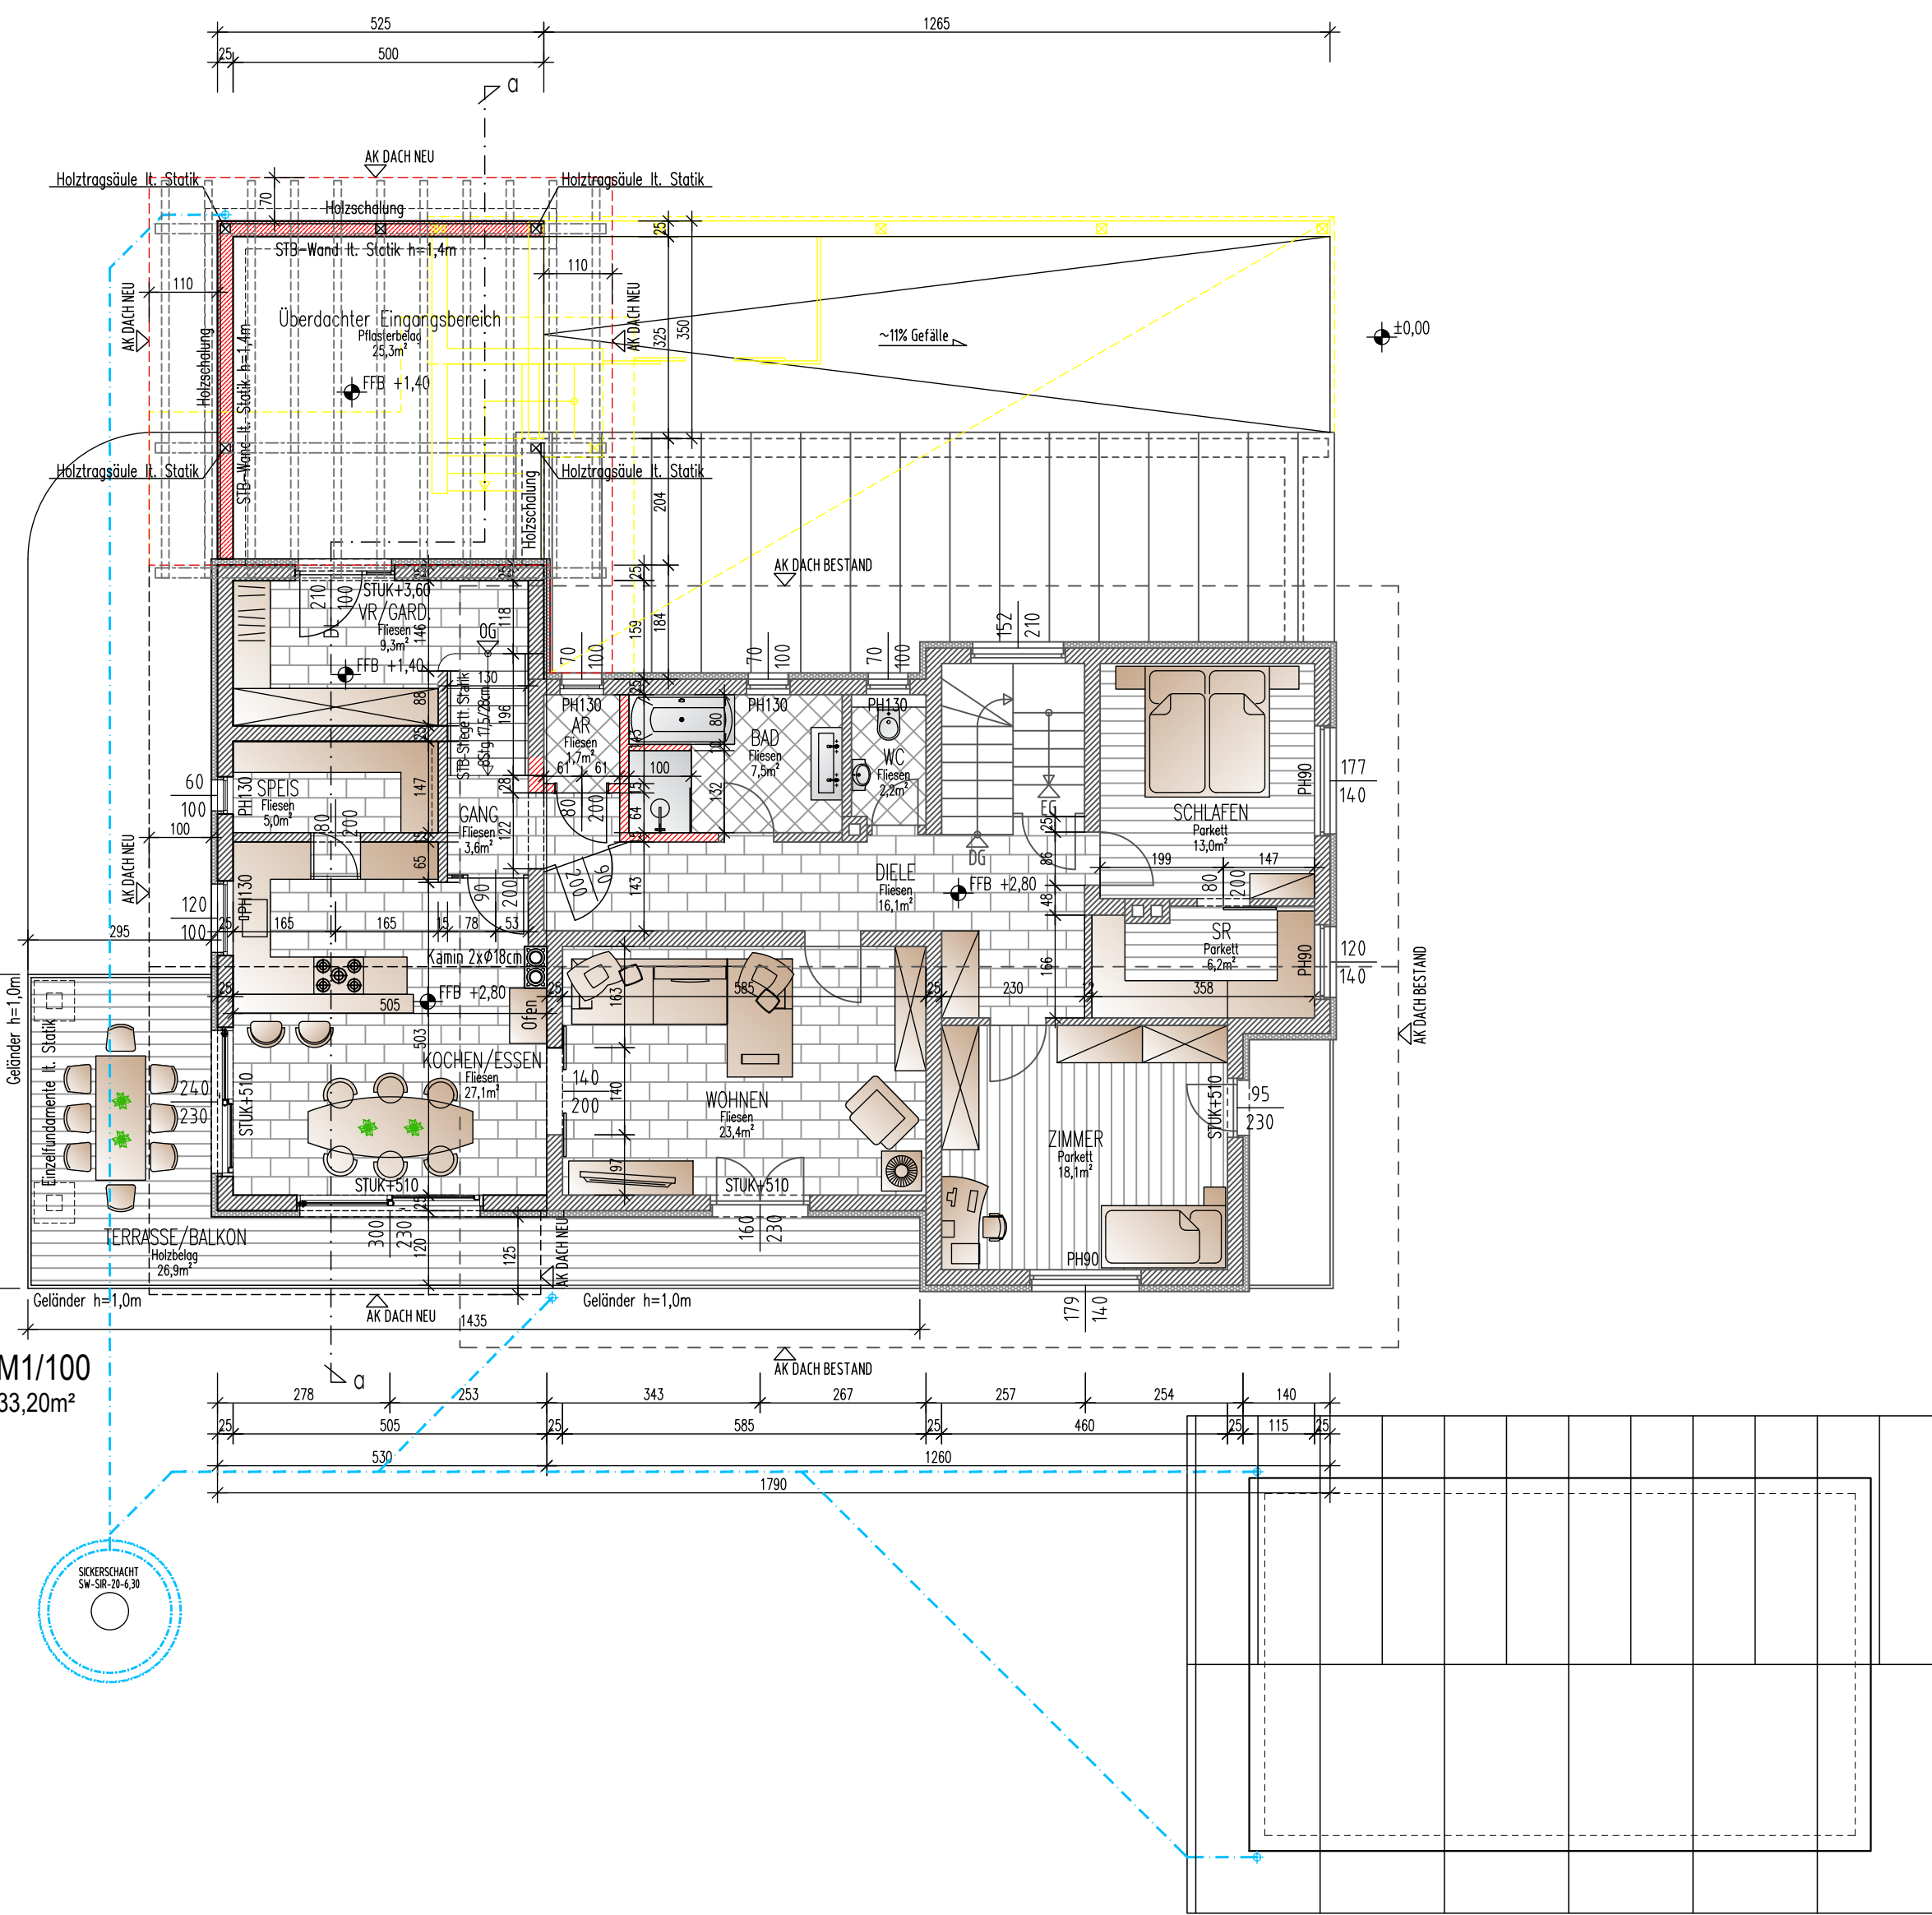

OSTANSICHT M1/100

ANTRAGSTELLER

Stempel, Datum, Unterschrift

GRUNDSTÜCKSEIGENTÜMER

Stempel, Datum, Unterschrift

BEHÖRDE

Stempel, Datum, Unterschrift

PLANER

Stempel, Datum, Unterschrift

ÄNDERUNGSEINREICHUNG
zu Einreichplan vom 19.03.2021

PROJEKT
ZU- UMBAU BEIM BEST. WOHNHAUS
Scholtisch Christian
Kreutlach 17, 9612 St. Georgen im Gailtal

BEZIRK: Vilsach-Land
KG: 75422 Kerschdorf
GST.NR.: 862/4
GST.NR.:

MASSSTAB: 1:100
1:500

PLANNUMMER: 31.03.2024

STAND VOM: 31.03.2024
PLANKÜRZEL: AW_0001

FREIGABE	GEZEICHNET	GEPRÜFT	PROJEKTANT	PROJ. NR.	STADT	BAUSTUFE	BAUTEIL	INDEX
	PFR							
STATUS	ERSTELLDATUM	31.03.2024	PLANNER	PLANNUMMER	PLANNUMMER	VERANLASSER		
			AW	00	01			