



Stadtgemeinde
Bad St. Leonhard im Lavanttal

Europastraße 8, 9524 Villach
Telefon: 04242 23323
E-Mail: office@l-w-k.at
www.l-w-k.at



Art des Planes:

Lageplan zum Umwidmungsantrag

VP-Nummer: 28a/2021


Ergänzende
Informationen:

Grundstück Nr.: Teilflächen 316/1 (ca. 4.347 m²), 316/26 (64 m²), 316/27 (88 m²), 316/28 (97 m²),
316/29 (117 m²), 316/30 (119 m²)

Katastralgemeinde: Bad St. Leonhard (77011)

Maßstab: 1:2000

Stand: 14.09.2021

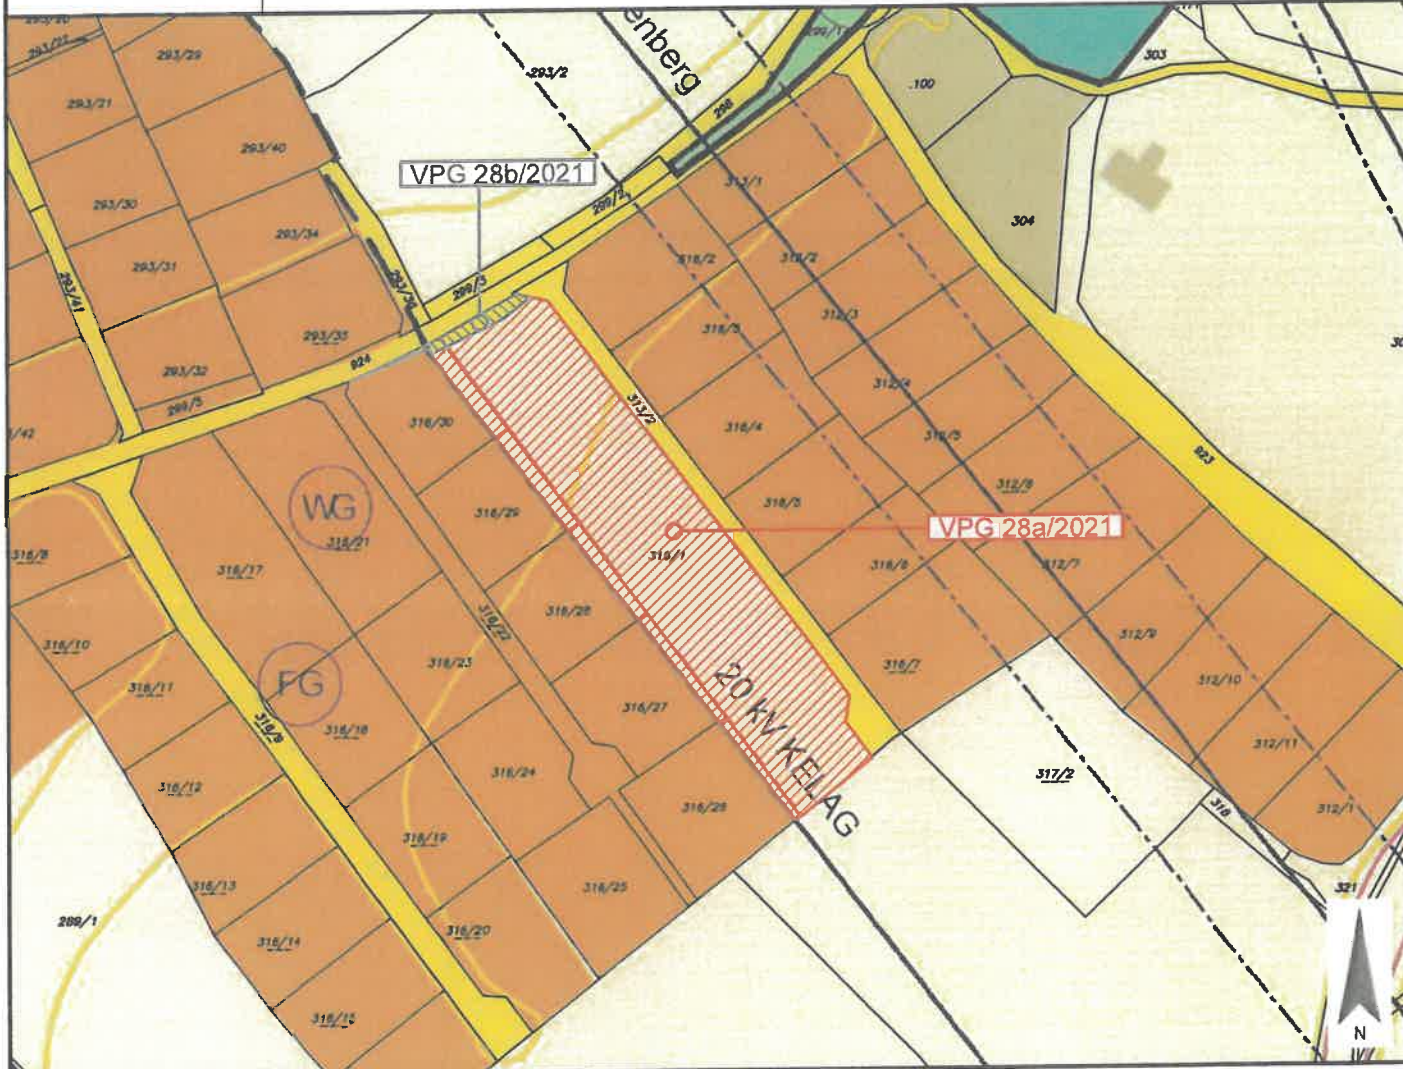

Widmungsänderung von: Grünland - Für die Land- und Forstwirtschaft bestimmte Fläche, Ödland

Widmungsänderung in: Grünland - Schutzstreifen als Immissionsschutz

Flächenausmaß: ca. 4.832 m²

Kundmachung: vom 12.10.2021 bis 13.10.2021

Gemeinderatsbeschluss in der

Sitzung vom: 14.10.2021

Zahl: 004-1/GR/15/2021



Genehmigungsvermerk:



Stadtgemeinde
Bad St. Leonhard im Lavanttal

Europastraße 8, 9524 Villach
Telefon: 04242 23323
E-Mail: office@l-w-k.at
www.l-w-k.at



Art des Planes:

Lageplan zum Umwidmungsantrag

VPG-Nummer: 28b/2021


Ergänzende
Informationen:

Grundstück Nr.: Teilflächen 316/1 (ca. 85 m²), 316/30 (ca. 26 m²)

Katastralgemeinde: Bad St. Leonhard (77011)

Maßstab: 1:2000

Stand: 14.09.2021

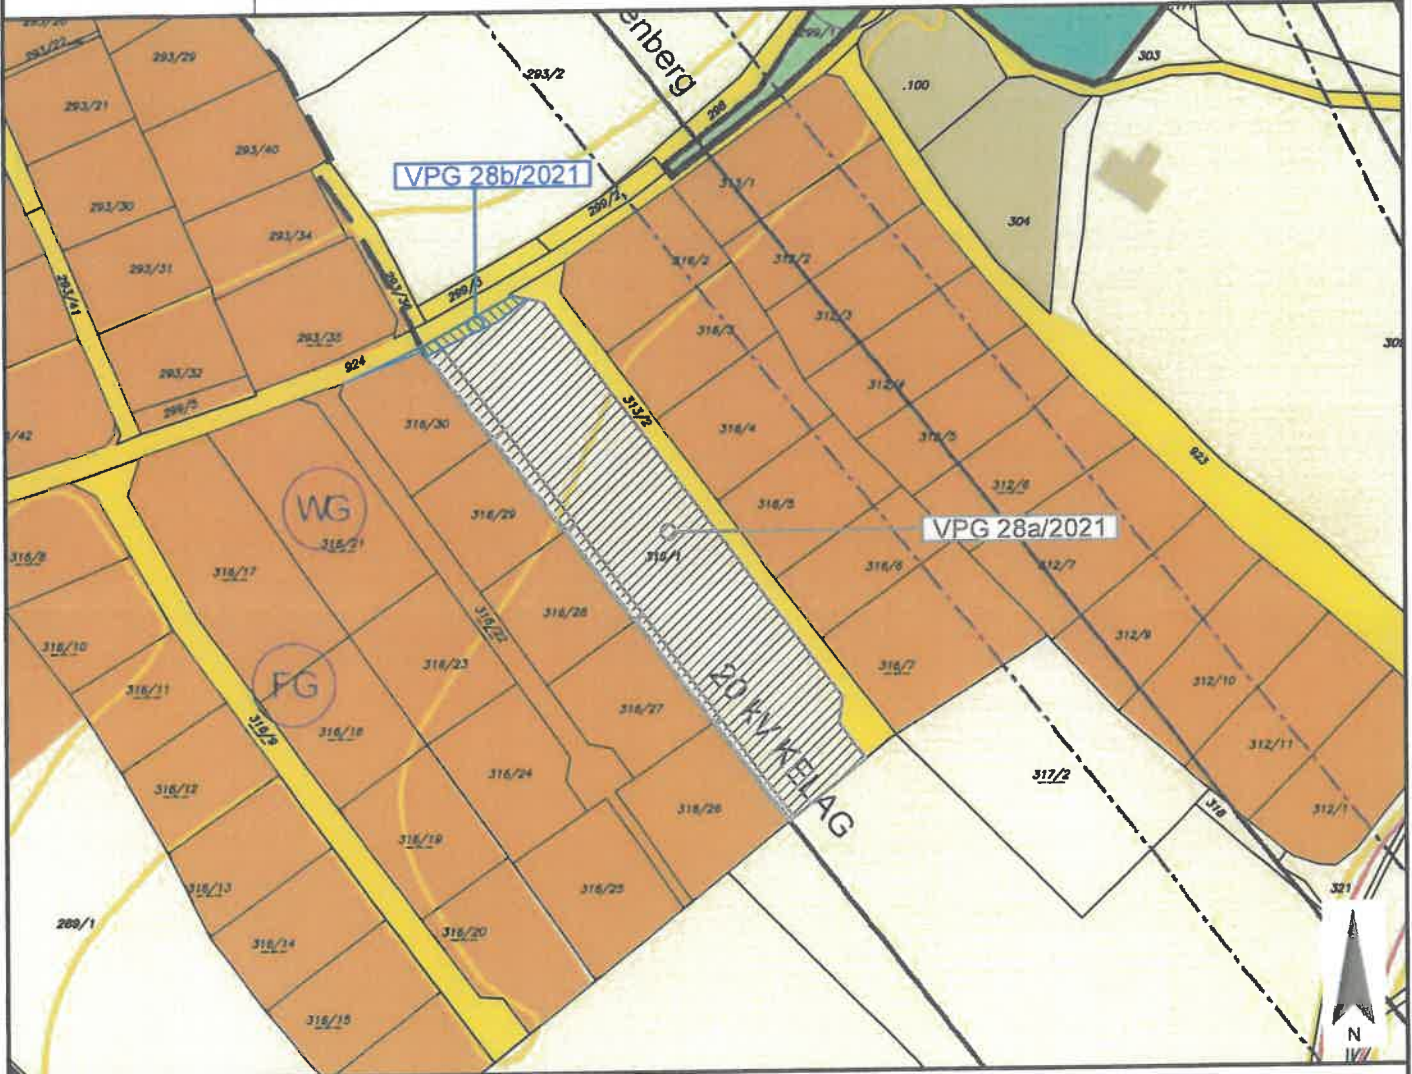

Widmungsänderung von: Verkehrsflächen - allgemeine Verkehrsfläche

Widmungsänderung in: Grünland - Schutzstreifen als Immissionsschutz

Flächenausmaß: ca. 111 m²

Kundmachung: vom 12.09.2021 bis 13.09.2021

Gemeinderatsbeschluss in der

Sitzung vom: 14.09.2021

Zahl: 004-16R/512021



Genehmigungsvermerk:



Stadtgemeinde
Bad St. Leonhard im Lavanttal

Europastraße 8, 9524 Villach
Telefon: 04242 23323
E-Mail: office@l-w-k.at
www.l-w-k.at



Art des Planes:

Lageplan zum Umwidmungsantrag

VPG-Nummer: 28/2021

Ergänzende
Informationen:

Grundstück Nr.: Teilflächen

Katastralgemeinde: Bad St. Leonhard (77011)

Maßstab: 1:2000

Stand: 14.09.2021



Widmungsänderung von:

Widmungsänderung in:

Flächenausmaß:

Kundmachung:

vom 12.10.2021

bis 13.12.2021

Gemeinderatsbeschluss in der

Sitzung vom: 14.12.2021

Zahl: 004-114R1512021



Genehmigungsvermerk:



Stadtgemeinde
Bad St. Leonhard im Lavanttal

Europastraße 8, 9524 Villach
Telefon: 04242 23323
E-Mail: office@l-w-k.at
www.l-w-k.at




Art des Planes: Lageplan zum Umwidmungsantrag

VPG-Nummer: 28/2021

Ergänzende
Informationen:

Grundstück Nr.: Teilflächen
Katastralgemeinde: Bad St. Leonhard (77011)
Maßstab: 1:2000

Stand: 14.09.2021

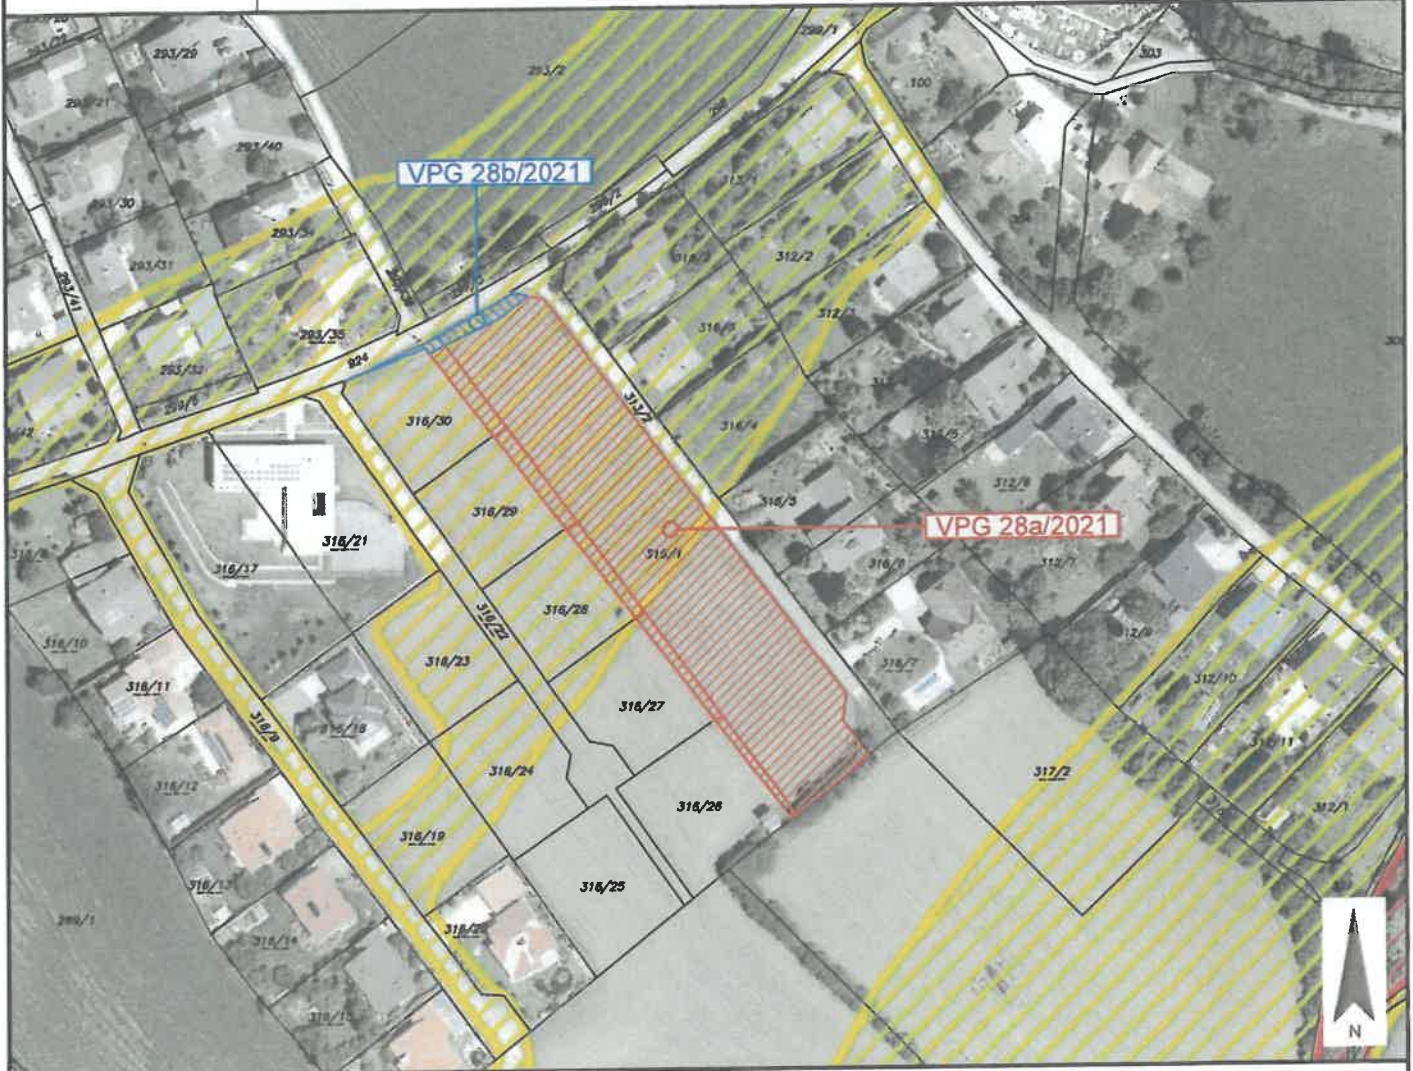

Widmungsänderung von:

Widmungsänderung in:

Flächenausmaß:

Kundmachung: vom 12.10.2021 bis 13.10.2021

Gemeinderatsbeschluss in der
Sitzung vom: 14.10.2021
Zahl: 004-1/4R/15/2021



Genehmigungsvermerk:



Stadtgemeinde
Bad St. Leonhard im Lavanttal

Europastraße 8, 9524 Villach
Telefon: 04242 23323
E-Mail: office@l-w-k.at
www.l-w-k.at



Art des Planes:

Ausschnitt aus dem
Örtlichen Entwicklungskonzept

VP-Nummer: 28/2021

Ergänzende
Informationen:

Beschluss Gemeinderat: 1997

Blattschnitt: ÖEK 08

Maßstab: 1:5000

Stand: 14.09.2021

