



Stadtgemeinde
Bad St. Leonhard im Lavanttal

Europastraße 8, 9524 Villach
Telefon: 04242 23323
E-Mail: office@l-w-k.at
www.l-w-k.at



Art des Planes: Lageplan zum Umwidmungsantrag

VPG-Nummer: 22/2021


Ergänzende
Informationen:

Grundstück Nr.: Teilflächen 54/25 (ca. 262 m²), 54/26 (ca. 89 m²)

Katastralgemeinde: Twimberg (77017)

Maßstab: 1:2000

Stand: 14.09.2021

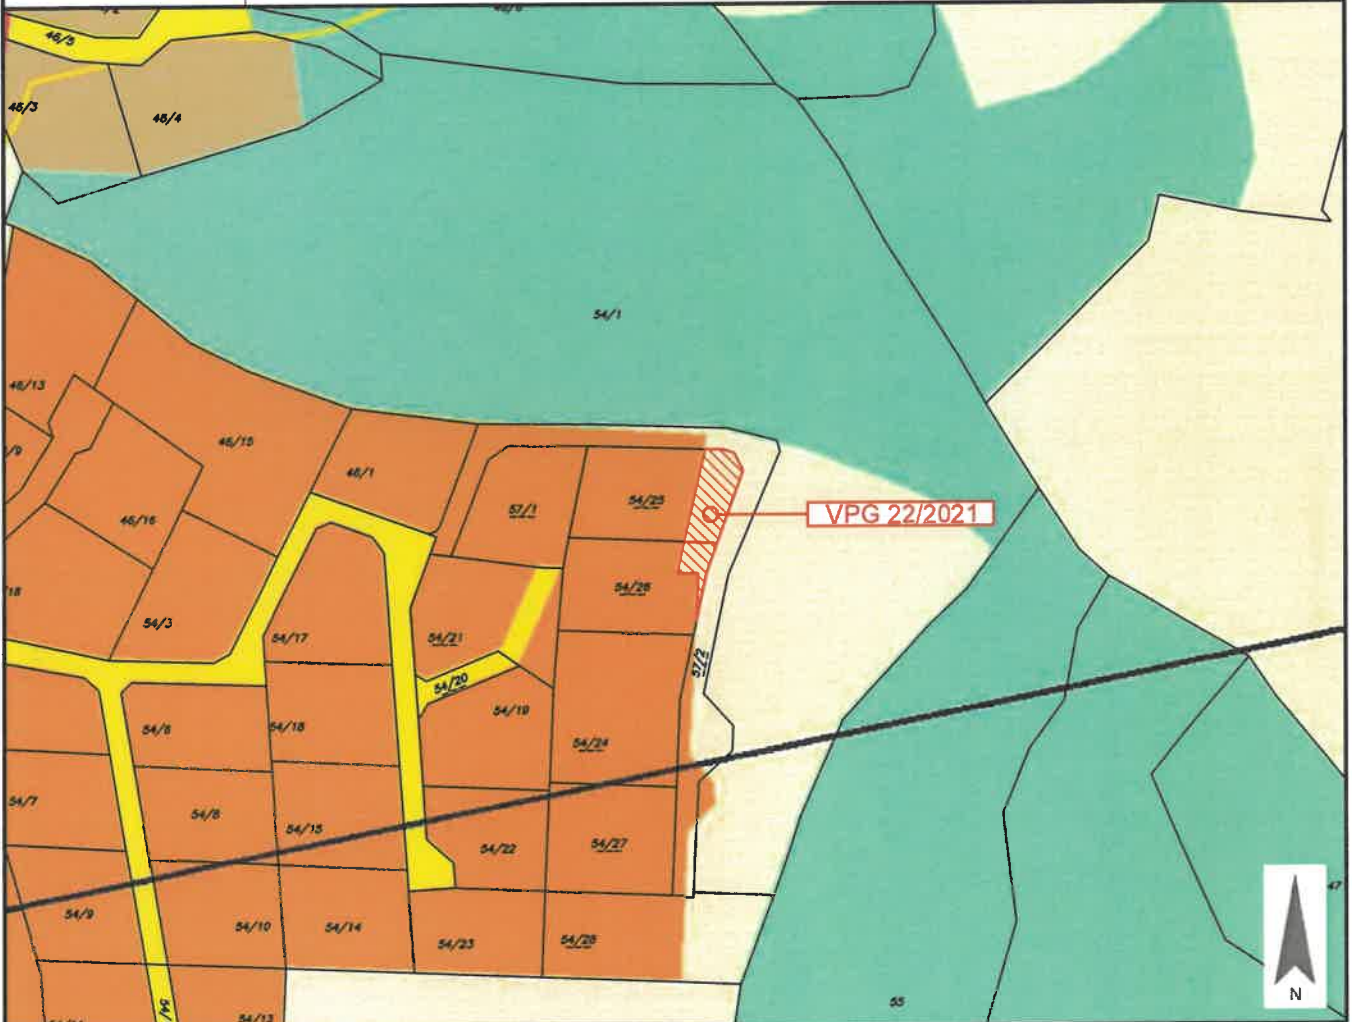

Widmungsänderung von: Grünland - Für die Land- und Forstwirtschaft bestimmte Fläche, Ödland

Widmungsänderung in: Bauland - Wohngebiet

Flächenausmaß: ca. 351 m²

Kundmachung: vom 1 2. Nov. 2021 bis 1 3. Dez. 2021

Gemeinderatsbeschluss in der
Sitzung vom: 29. Juni 2023
Zahl: 004-1/GR/2023



Genehmigungsvermerk:



Stadtgemeinde
Bad St. Leonhard im Lavanttal

Europastraße 8, 9524 Villach
Telefon: 04242 23323
E-Mail: office@l-w-k.at
www.l-w-k.at



Art des Planes: Lageplan zum Umwidmungsantrag

VPG-Nummer: 22/2021

Ergänzende
Informationen:

Grundstück Nr.: Teilflächen 54/25 (ca. 262 m²), 54/26 (ca. 89 m²)

Katastralgemeinde: Twimberg (77017)

Maßstab: 1:2000

Stand: 14.09.2021



Widmungsänderung von: Grünland - Für die Land- und Forstwirtschaft bestimmte Fläche, Ödland

Widmungsänderung in: Bauland - Wohngebiet

Flächenausmaß: ca. 351 m²

Kundmachung: vom **1 2. Nov. 2021** bis **1 3. Dez. 2021**

Gemeinderatsbeschluss in der
Sitzung vom: **2 9. Juni 2023**
Zahl: **004-11GR12126**



Genehmigungsvermerk:



Stadtgemeinde
Bad St. Leonhard im Lavanttal

Europastraße 8, 9524 Villach
Telefon: 04242 23323
E-Mail: office@l-w-k.at
www.l-w-k.at



Art des Planes: Lageplan zum Umwidmungsantrag

VPG-Nummer: 22/2021

Ergänzende
Informationen:

Grundstück Nr.: Teilflächen 54/25 (ca. 262 m²), 54/26 (ca. 89 m²)

Katastralgemeinde: Twimberg (77017)

Maßstab: 1:2000

Stand: 14.09.2021



Widmungsänderung von: Grünland - Für die Land- und Forstwirtschaft bestimmte Fläche, Ödland

Widmungsänderung in: Bauland - Wohngebiet

Flächenausmaß: ca. 351 m²

Kundmachung: vom 12. Nov. 2021 bis 13. Dez. 2021

Gemeinderatsbeschluss in der
Sitzung vom: 29. Juni 2023
Zahl: 004-1/GR/21202



Genehmigungsvermerk:



Stadtgemeinde
Bad St. Leonhard im Lavanttal

Europastraße 8, 9524 Villach
Telefon: 04242 23323
E-Mail: office@l-w-k.at
www.l-w-k.at



Art des Planes:

Ausschnitt aus dem
Örtlichen Entwicklungskonzept

VPG-Nummer: 22/2021

Ergänzende
Informationen:

Beschluss Gemeinderat: 1997

Blattschnitt: ÖEK 08

Maßstab: 1:5000

Stand: 14.09.2021

