



**Stadtgemeinde  
Bad St. Leonhard**  
9462, Hauptplatz 46

**Änderung Flächenwidmungsplan  
Widmungsanregung**

Gemeinde: Stadtgemeinde Bad St. Leonhard  
Katastralgemeinde: 77011 Bad St. Leonhard

Maßstab: 1:2000  
Planausgabe: 26.08.2024


Nummer: A1/2024  
Planart: Lageplan

Grundstücke: 765/3(ca.557m<sup>2</sup>), 765/4(ca.817m<sup>2</sup>), 765/9(ca.1438m<sup>2</sup>), 765/10(ca.1314m<sup>2</sup>), 765/17(ca.1669m<sup>2</sup>)

Fläche (m<sup>2</sup>): ca. 5795m<sup>2</sup>

Von Widmung: Bauland - Gewerbegebiet - Aufschließungsgebiet

In Widmung: Bauland - Gewerbegebiet

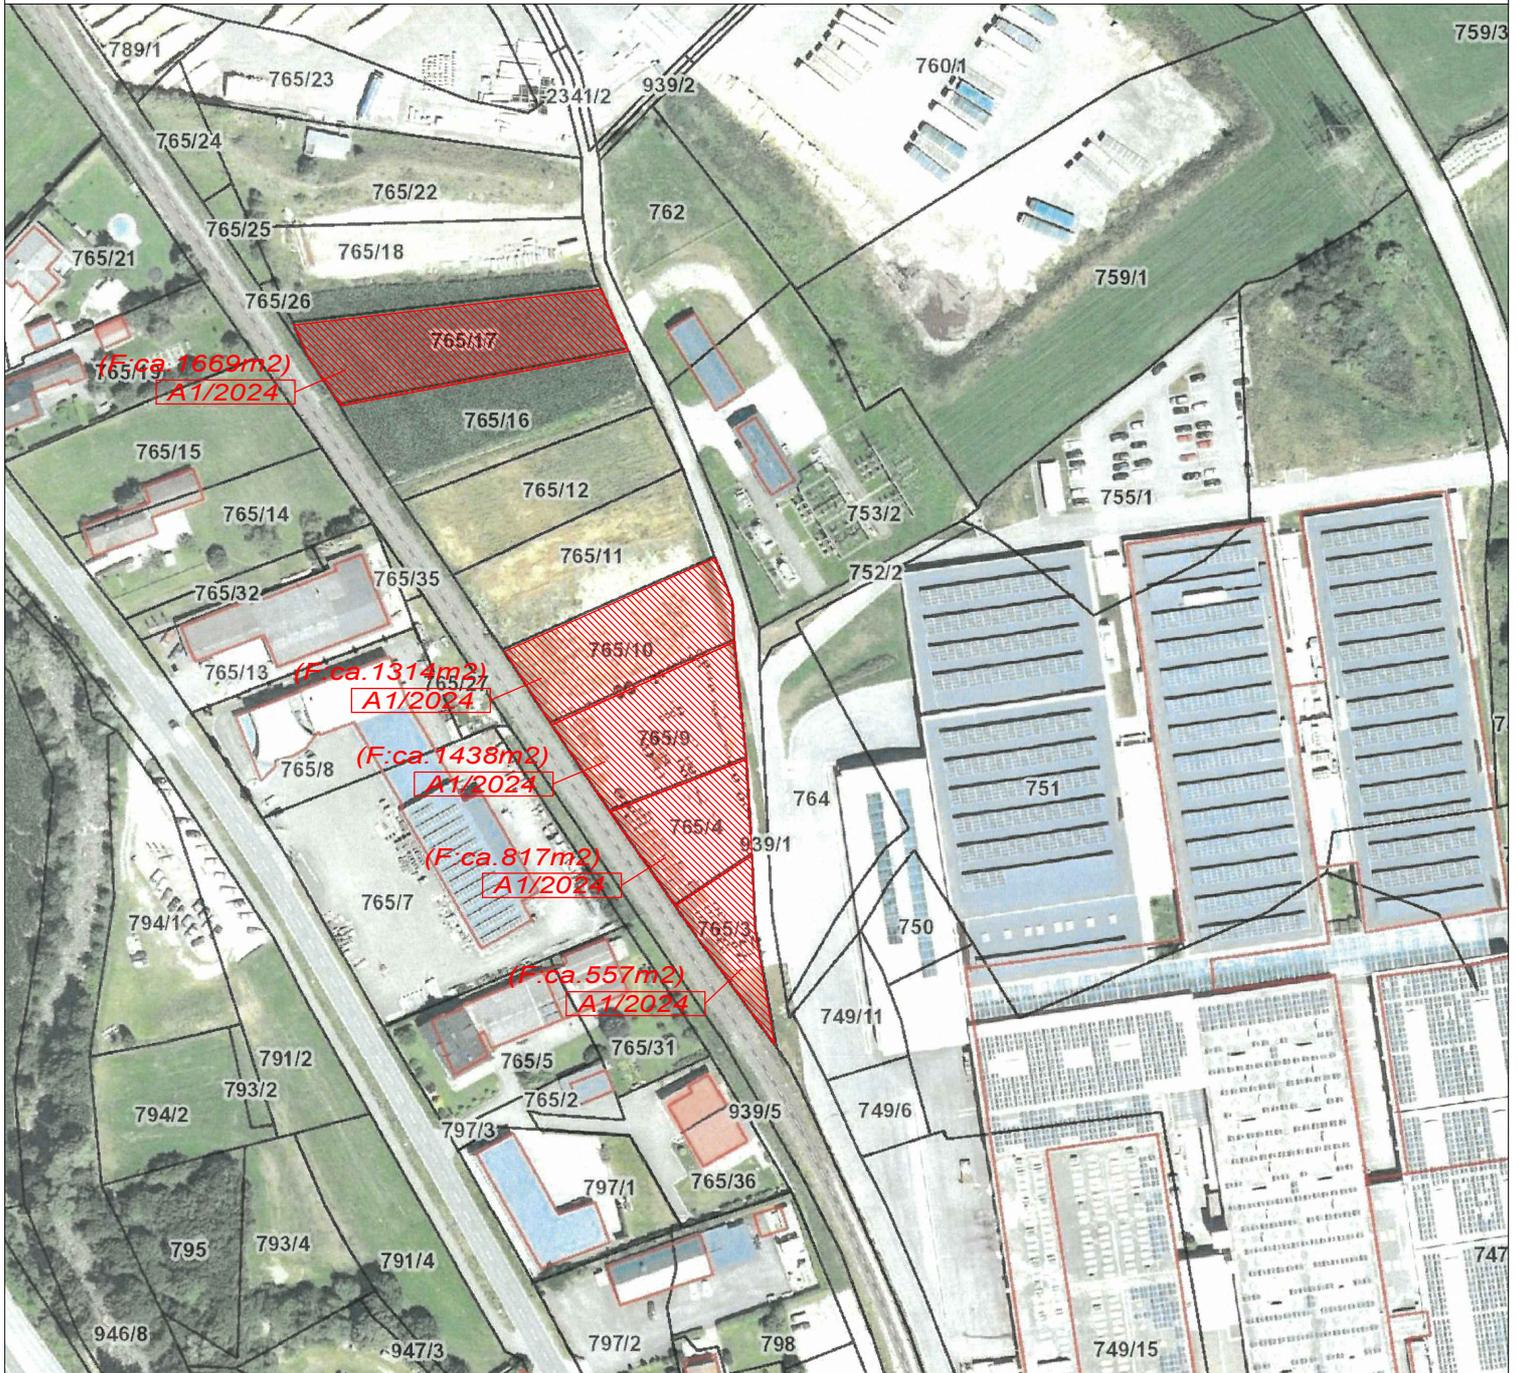

Kundmachung: vom bis

Gemeinderatsbeschluss in der  
Sitzung vom:  
Zahl:

Genemigungsvermerk:

