



	Stadtgemeinde Bad St. Leonhard im Lavanttal	Europastraße 8, 9524 Villach Telefon: 04242 23323 E-Mail: office@l-w-k.at www.l-w-k.at  Lagler, Wurzer & Knappinger Ziviltechniker GmbH
Art des Planes: Lageplan zum Umwidmungsantrag		VPG-Nummer: 4a/2021
Ergänzende Informationen:	Grundstück Nr.: Teilflächen 5/1 (ca. 113 m ²), 12 (ca. 250 m ²), 13 (ca. 6 m ²)	
	Katastralgemeinde: Schönberg (77014)	
	Maßstab: 1:2000 Stand: 04.02.2021	
		
Widmungsänderung von: Grünland - Für die Land- und Forstwirtschaft bestimmte Fläche, Ödland		
Widmungsänderung in: Grünland - Hofstelle eines land- und forstwirtschaftlichen Betriebes		
Flächenausmaß beschlossen: ca. 369 m ²		
Kundmachung: vom <u>12.11.2021</u>		bis <u>10.12.2021</u>
Gemeinderatsbeschluss in der Sitzung vom: <u>14.12.2021</u> Zahl: <u>004-1/GR/15/2021</u> 		Genehmigungsvermerk:

	Stadtgemeinde Bad St. Leonhard im Lavanttal	Europastraße 8, 9524 Villach Telefon: 04242 23323 E-Mail: office@l-w-k.at www.l-w-k.at	 Lagler, Wurzer & Knappinger Ziviltechniker GmbH
Art des Planes:	Lageplan zum Umwidmungsantrag	VPG-Nummer: 4b/2021	
Ergänzende Informationen:	Grundstück Nr.: Teilfläche 976/1 (ca. 31 m ²)		
	Katastralgemeinde: Schönberg (77014)		
	Maßstab: 1:2000		Stand: 04.02.2021
			
Widmungsänderung von:	Verkehrsflächen - allgemeine Verkehrsfläche		
Widmungsänderung in:	Grünland - Hofstelle eines land- und forstwirtschaftlichen Betriebes		
Flächenausmaß beschlossen:	ca. 31 m ²		
Kundmachung:	vom <u>12.11.2021</u> bis <u>10.12.2021</u>		
Gemeinderatsbeschluss in der Sitzung vom: <u>14.12.2021</u> Zahl: <u>004-1/6R/5/2021</u>	Genehmigungsvermerk:		

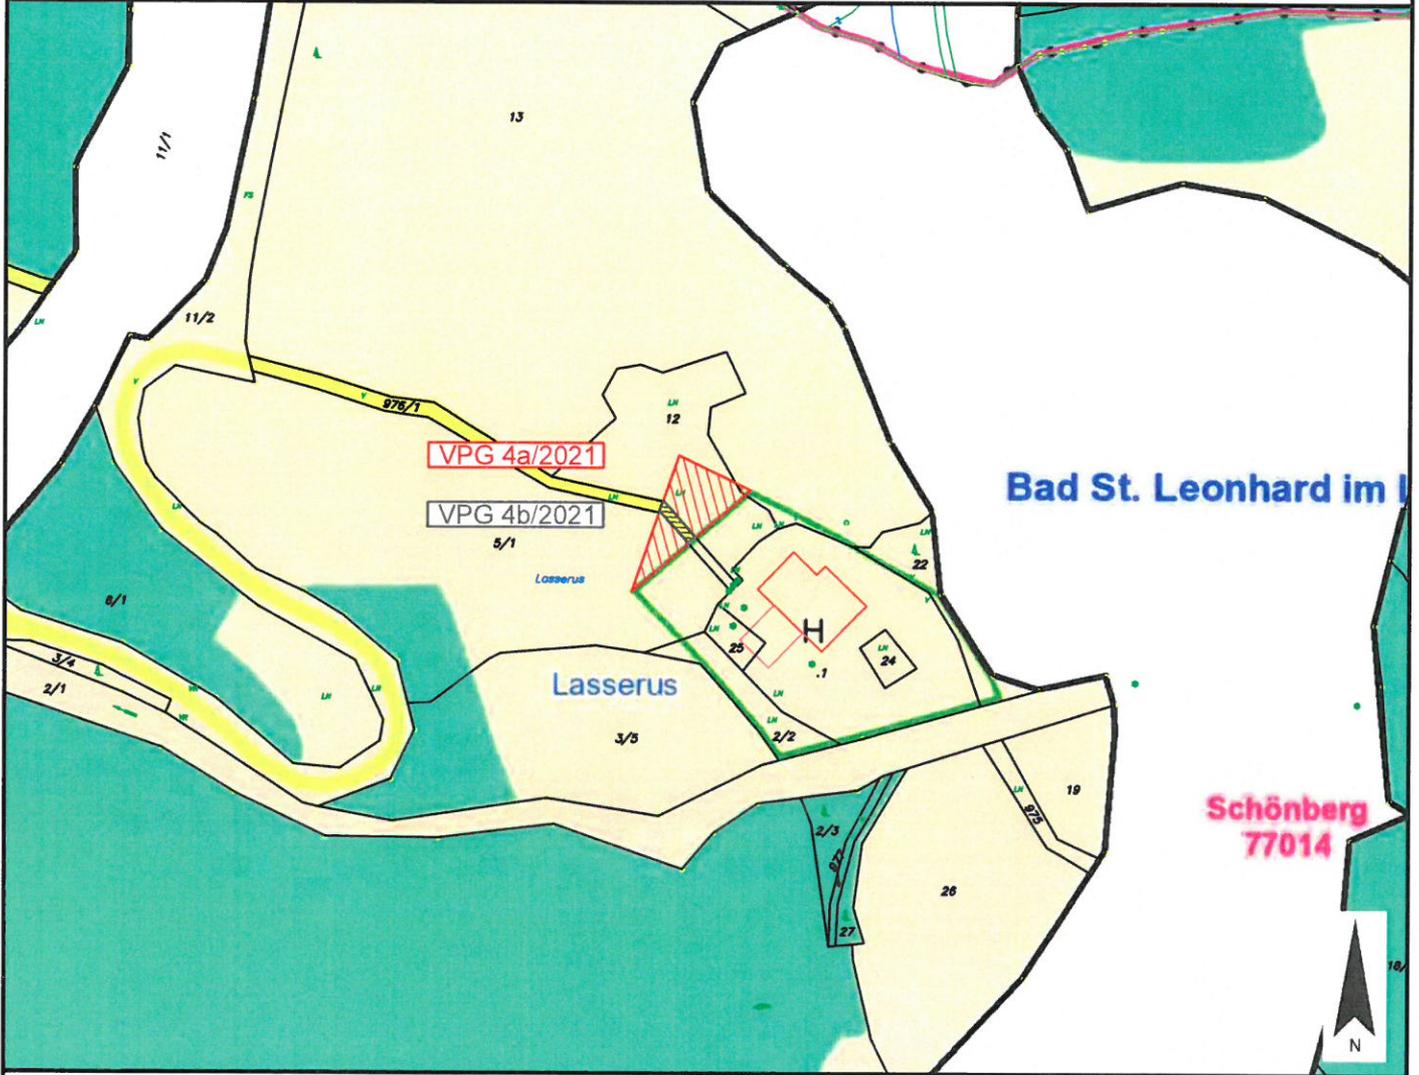

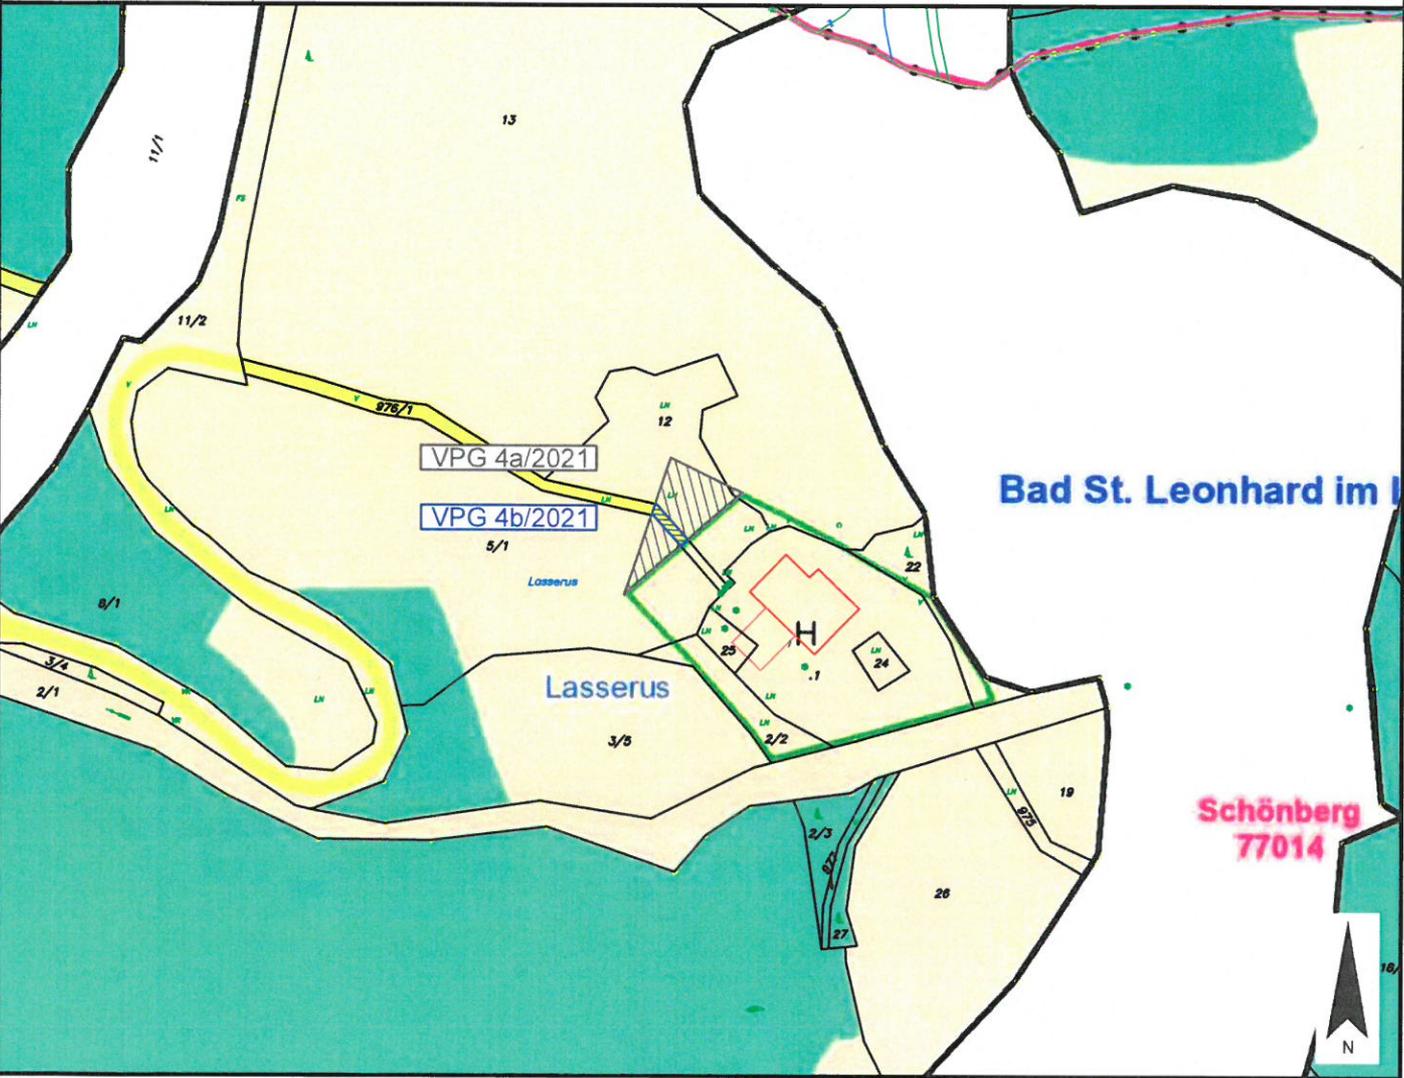

Stadtgemeinde
Bad St. Leonhard im Lavanttal

Europastraße 8, 9524 Villach
Telefon: 04242 23323
E-Mail: office@l-w-k.at
www.l-w-k.at



Art des Planes:

Ausschnitt aus dem
Örtlichen Entwicklungskonzept

VP-Nummer: 4/2021

Ergänzende
Informationen:

Beschluss Gemeinderat: 1997

Blattschnitt: ÖEK 08

Maßstab: 1:5.000

Stand: 04.02.2021

