



Stadtgemeinde
Bad St. Leonhard im Lavanttal

Europastraße 8, 9524 Villach
Telefon: 04242 23323
E-Mail: office@l-w-k.at
www.l-w-k.at



Art des Planes: Lageplan zum Umwidmungsantrag

VPG-Nummer: 21/2021


Ergänzende
Informationen:

Grundstück Nr.: Teilfläche 1421 (ca. 109 m²)

Katastralgemeinde: Twimberg (77017)

Maßstab: 1:2000

Stand: 12.11.2021

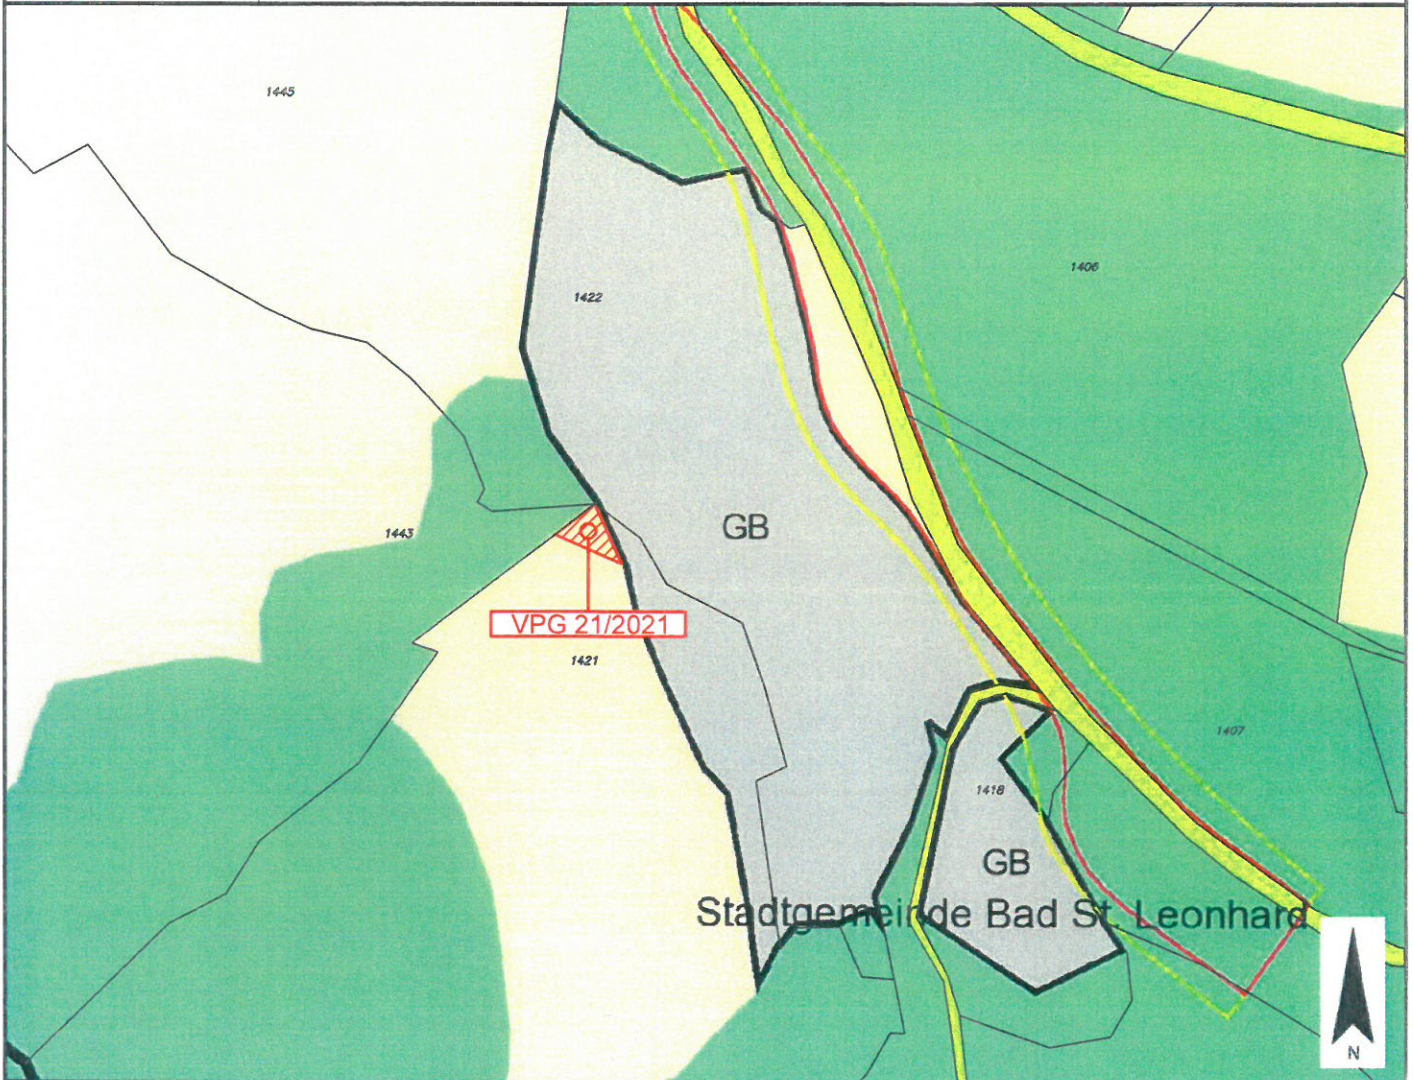

Widmungsänderung von: Grünland - Für die Land- und Forstwirtschaft bestimmte Fläche, Ödland

Widmungsänderung in: Bauland - Gewerbegebiet

Flächenausmaß: ca. 109 m²

Kundmachung: vom 15. 11. 2021 bis 13. 12. 2021

Gemeinderatsbeschluss in der

Sitzung vom: 14. 12. 2021

Zahl: 004-1/GR/5/2021



Genehmigungsvermerk:

Genehmigt mit Bescheid vom 28. MRZ. 2022

Zl. 3Ro- 8-1/4-2022

Amt der Kärntner Landesregierung

[Handwritten signature]

