

4a/D2/2025

Lageplan

Anregung für Widmungsänderung

LAND  KÄRNTEN
KAGIS

Gemeinde: Reichenfels
Katastralgemeinde: Sommerau 77015
Grundstücke: 347/2,
Fläche [m²]: 323m²

Auflage
von:


bls:

Von Widmung: Bauland-Dorfgebiet

In Widmung: Grünland- Für die Land- und Forstwirtschaft bestimmte Fläche, Ödland

Land

Ödland
Beschluss vom:

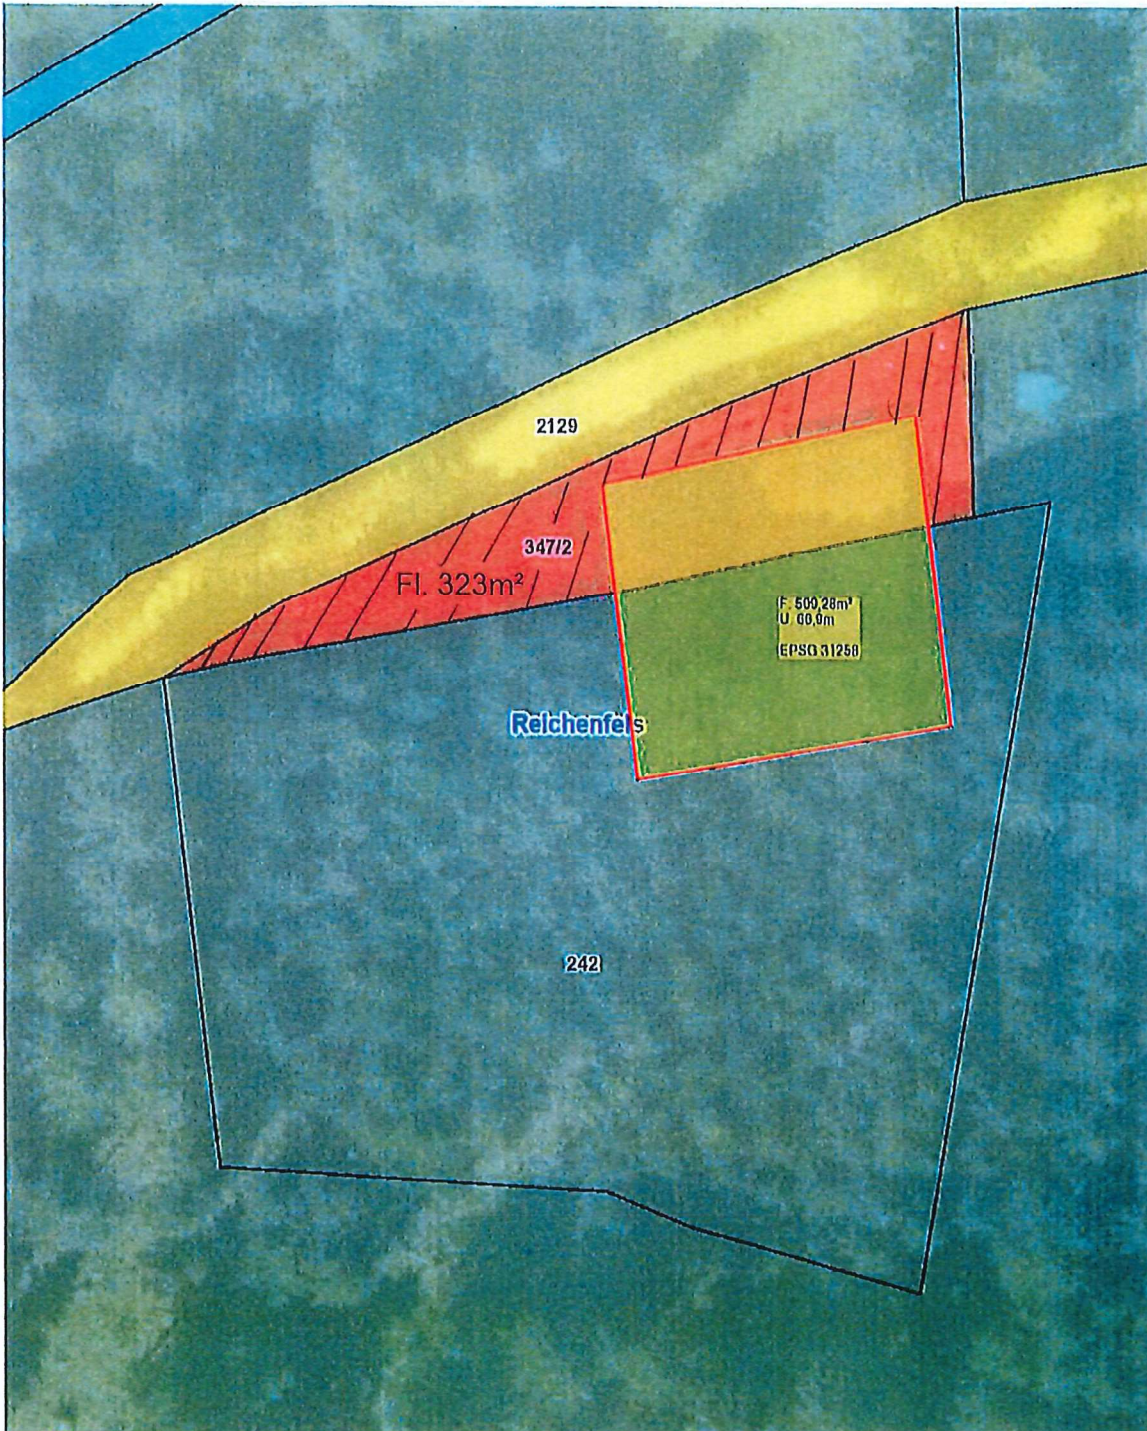

Planausgabe:

17.12.2025

DKM-Stand: 10.2022

von: Bauamt / Quendler

Maßstab: 1:500

4b/D2/2025

Lageplan

Anregung für Widmungsänderung

LAND  KÄRNTEN
KAGIS


Gemeinde: Reichenfels
Katastralgemeinde: Sommerau 77015
Grundstücke: 242
Fläche [m²]: 323m²

Auflage
von: 17.03.2026 bis: 17.04.2026

Von Widmung: Grünland- Für die Land- und Forstwirtschaft bestimmte Fläche, Ödland

In Widmung: Bauland-Dorfgebiet

Gemeinderatsbeschluss vom: 07. Mai 2026

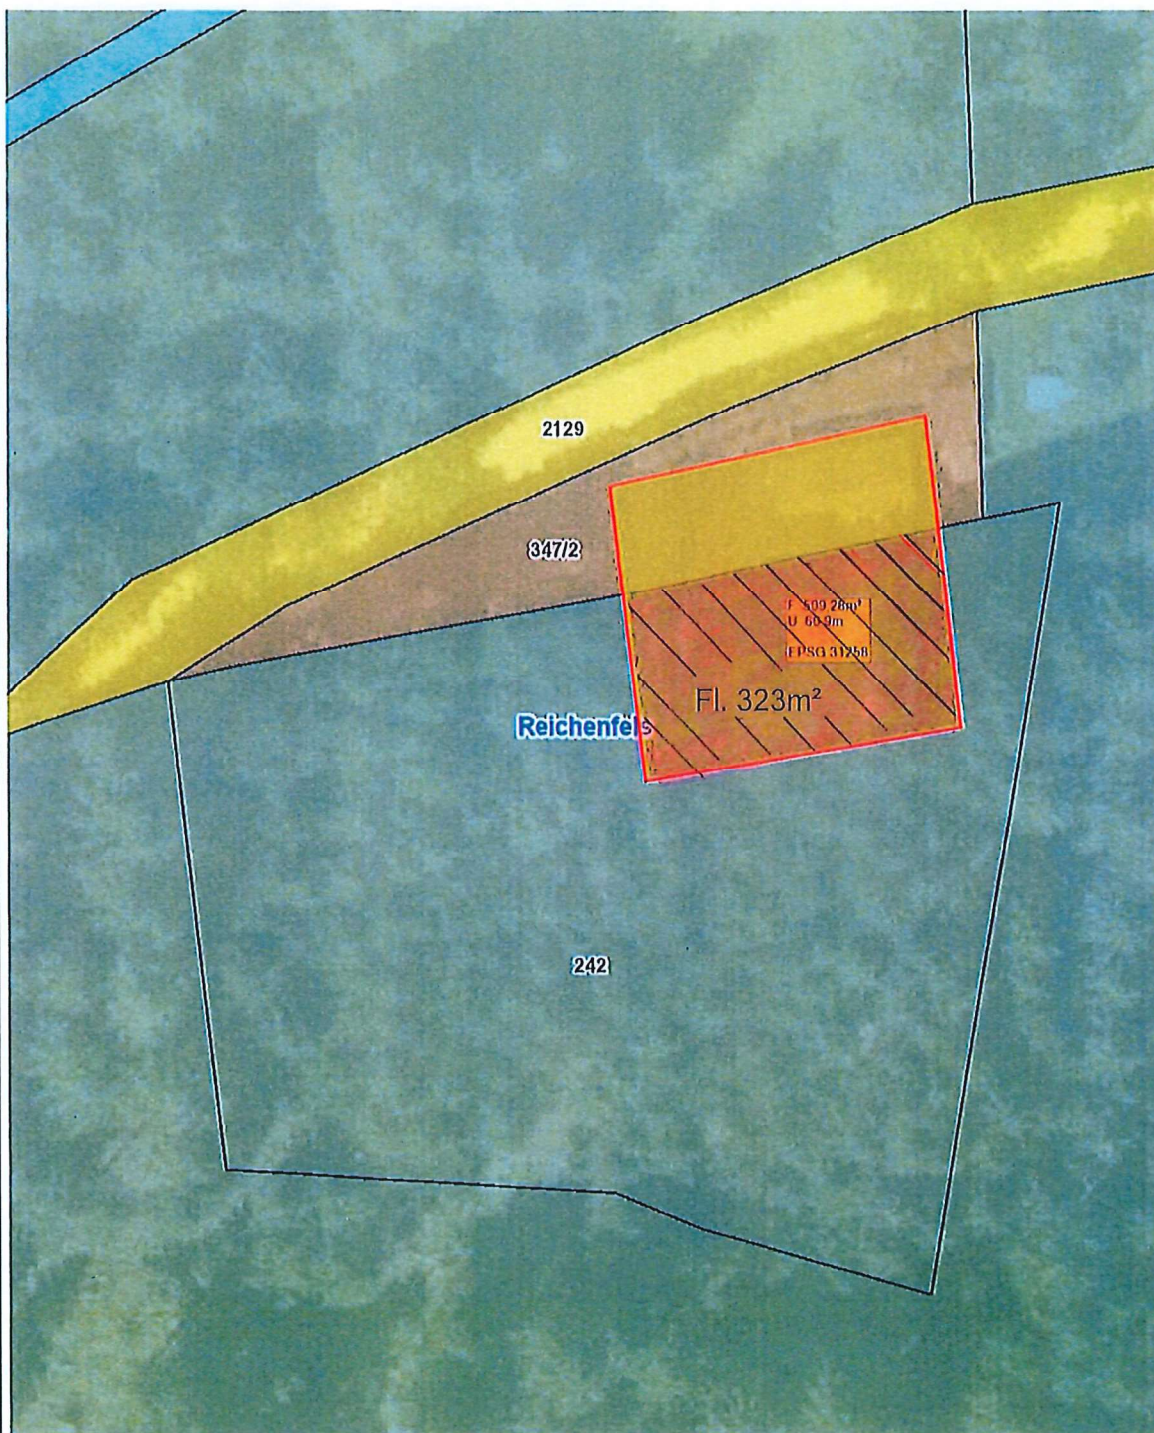

	Dieses Dokument wurde amtssigniert! Informationen unter: https://reichenfels.gv.at/amtssignatur
Hinweis:	Dieses Dokument wurde amtssigniert. Auch ein Ausdruck dieses Dokuments hat gemäß § 20 E-Government-Gesetz die Beweiskraft einer öffentlichen Urkunde.
Signatur aufgebracht von Waltraud Rainer, 10.07.2026 11:00:06	