




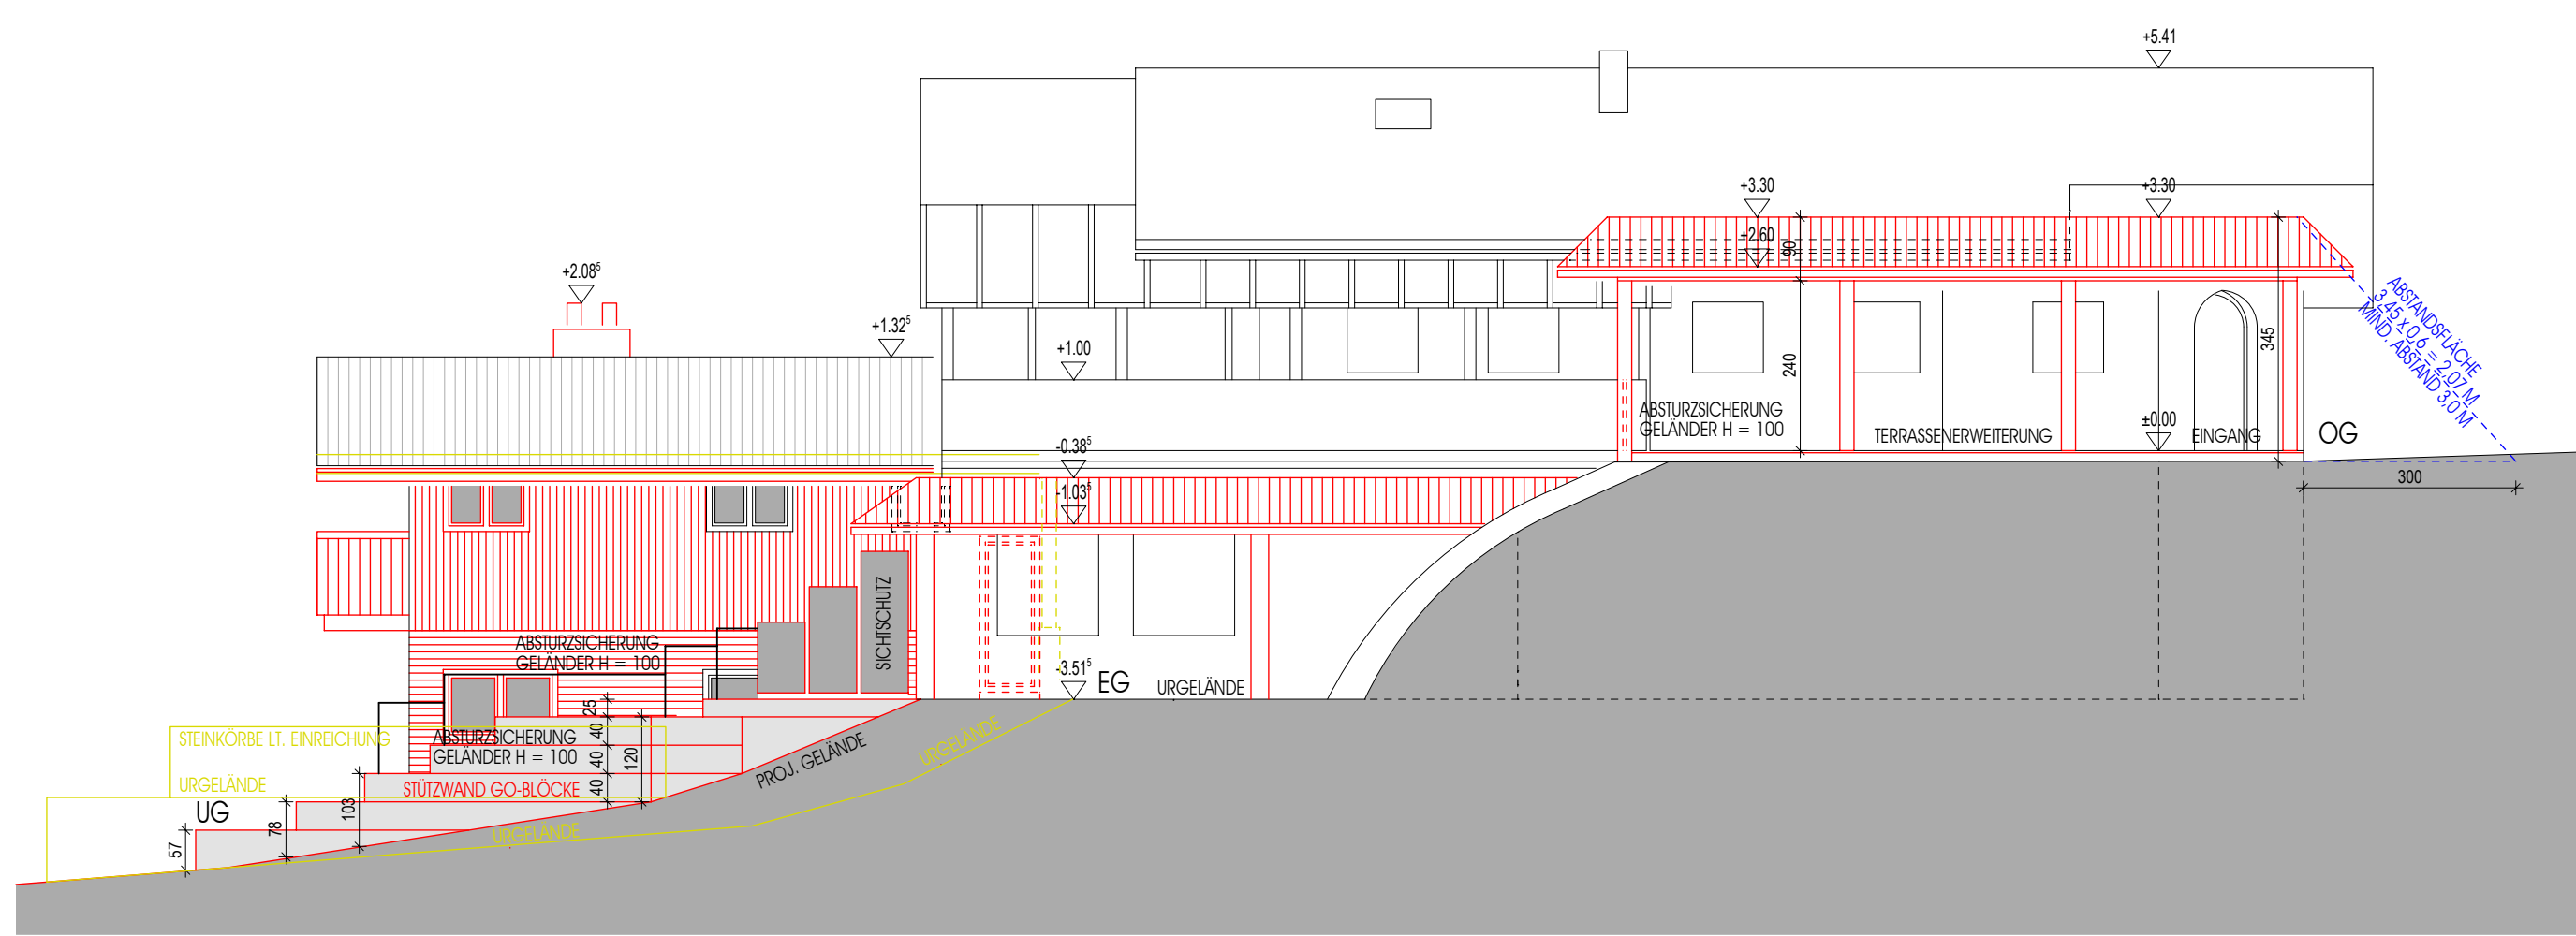


OSTANSICHT 1/100

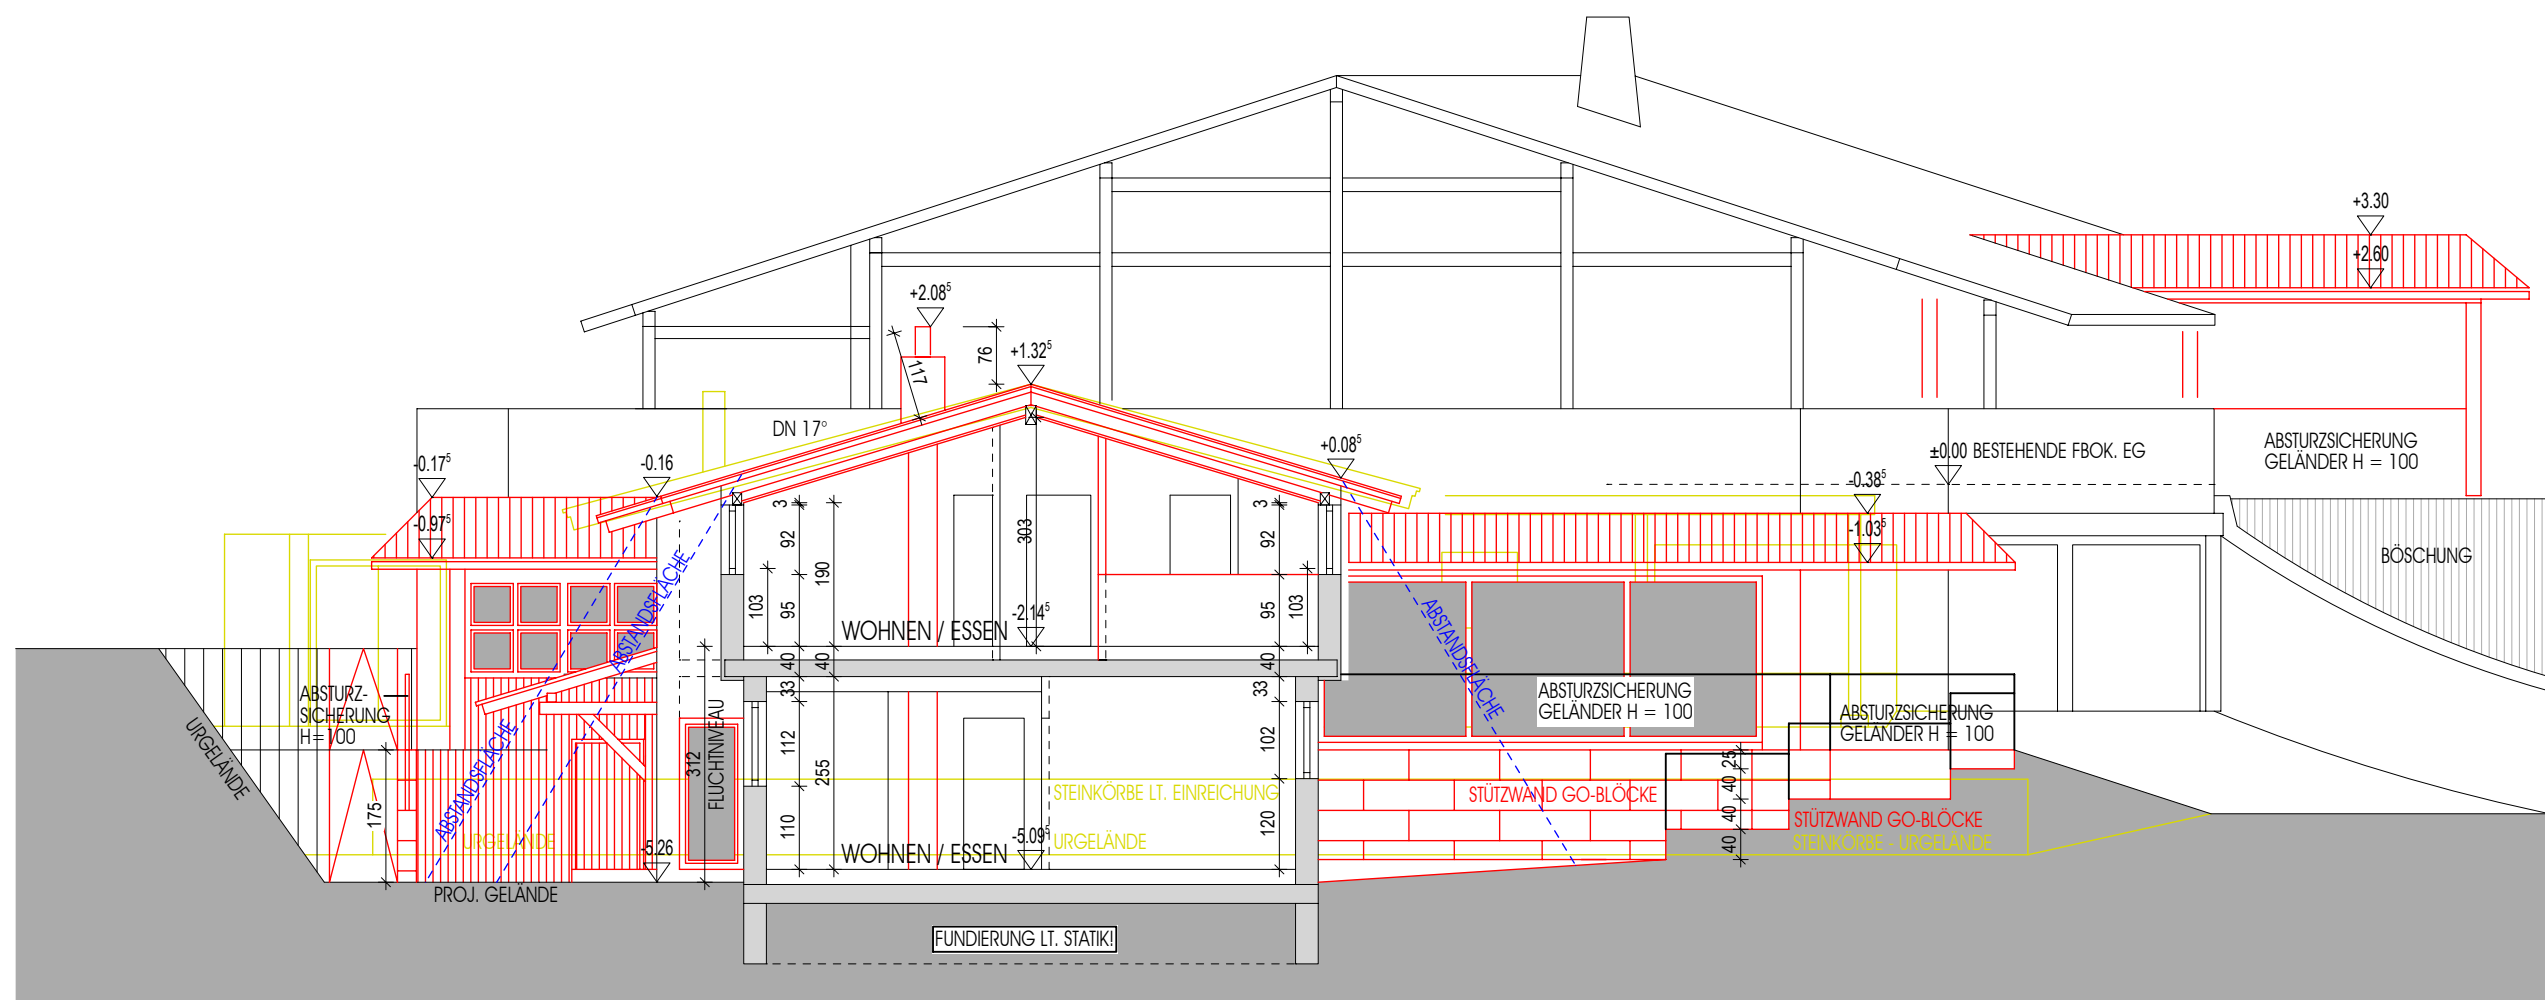


SNITT A - A 1/100

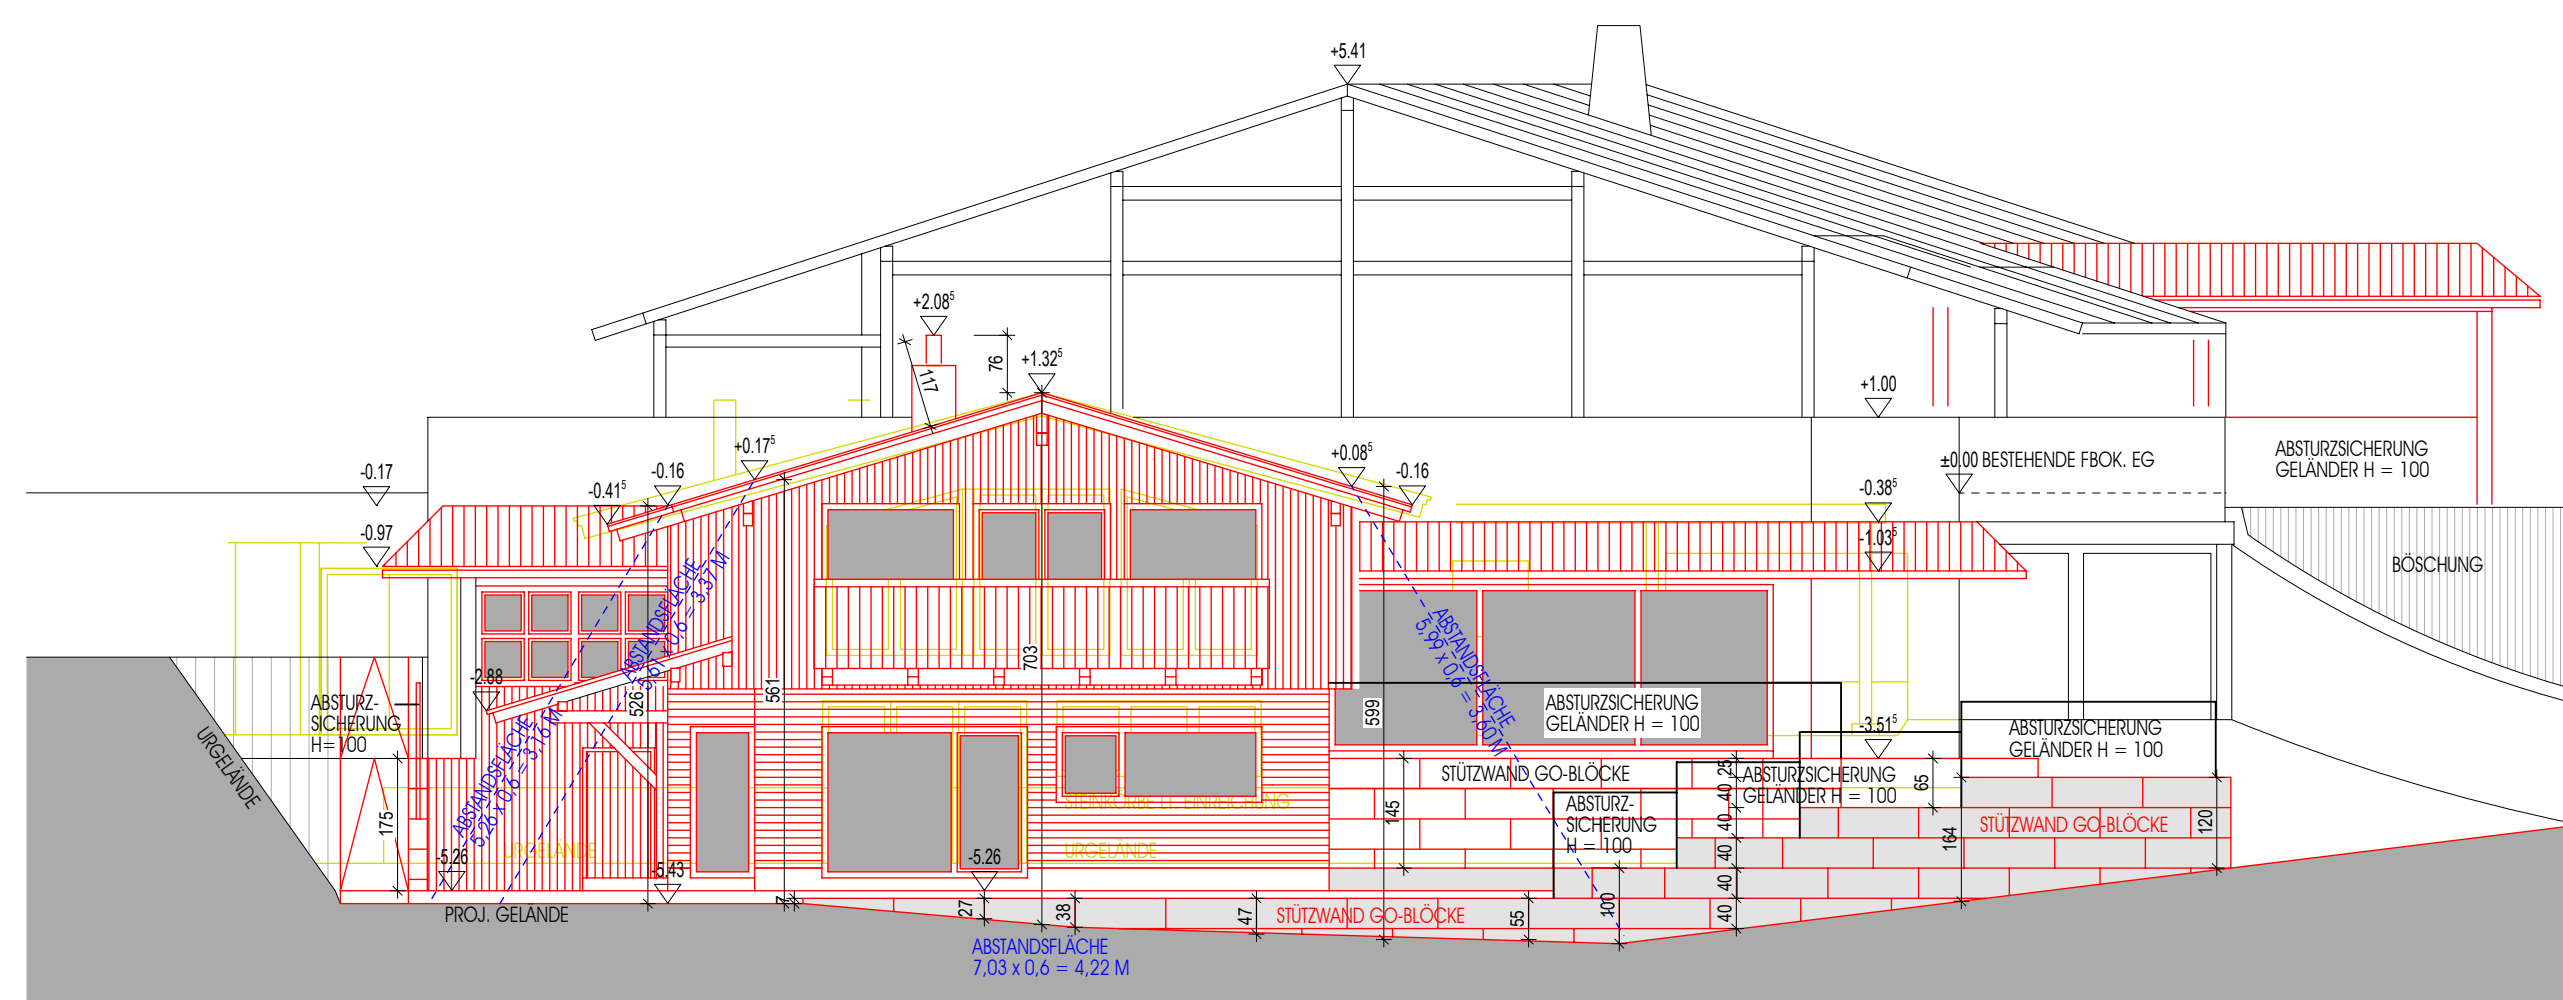


SÜDANSICHT 1/100

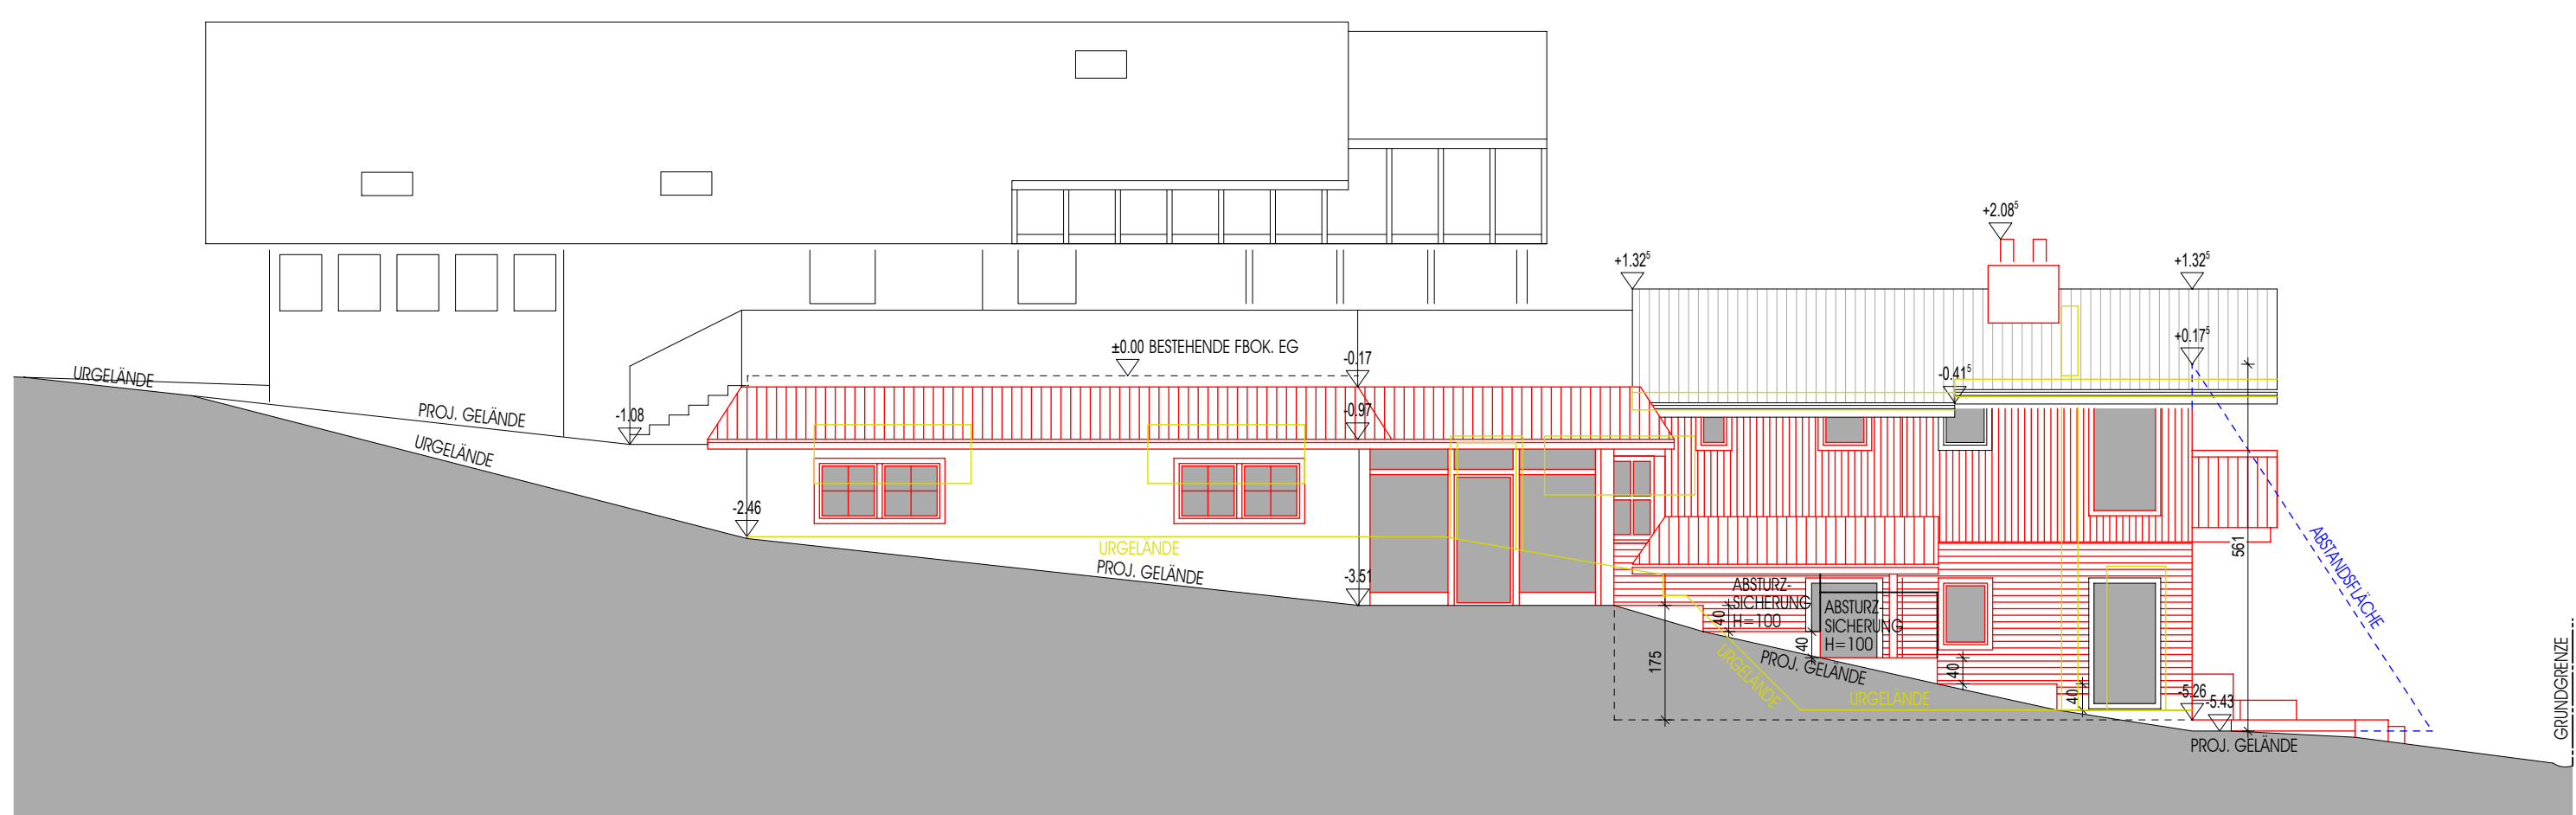

WESTANSICHT 1/100

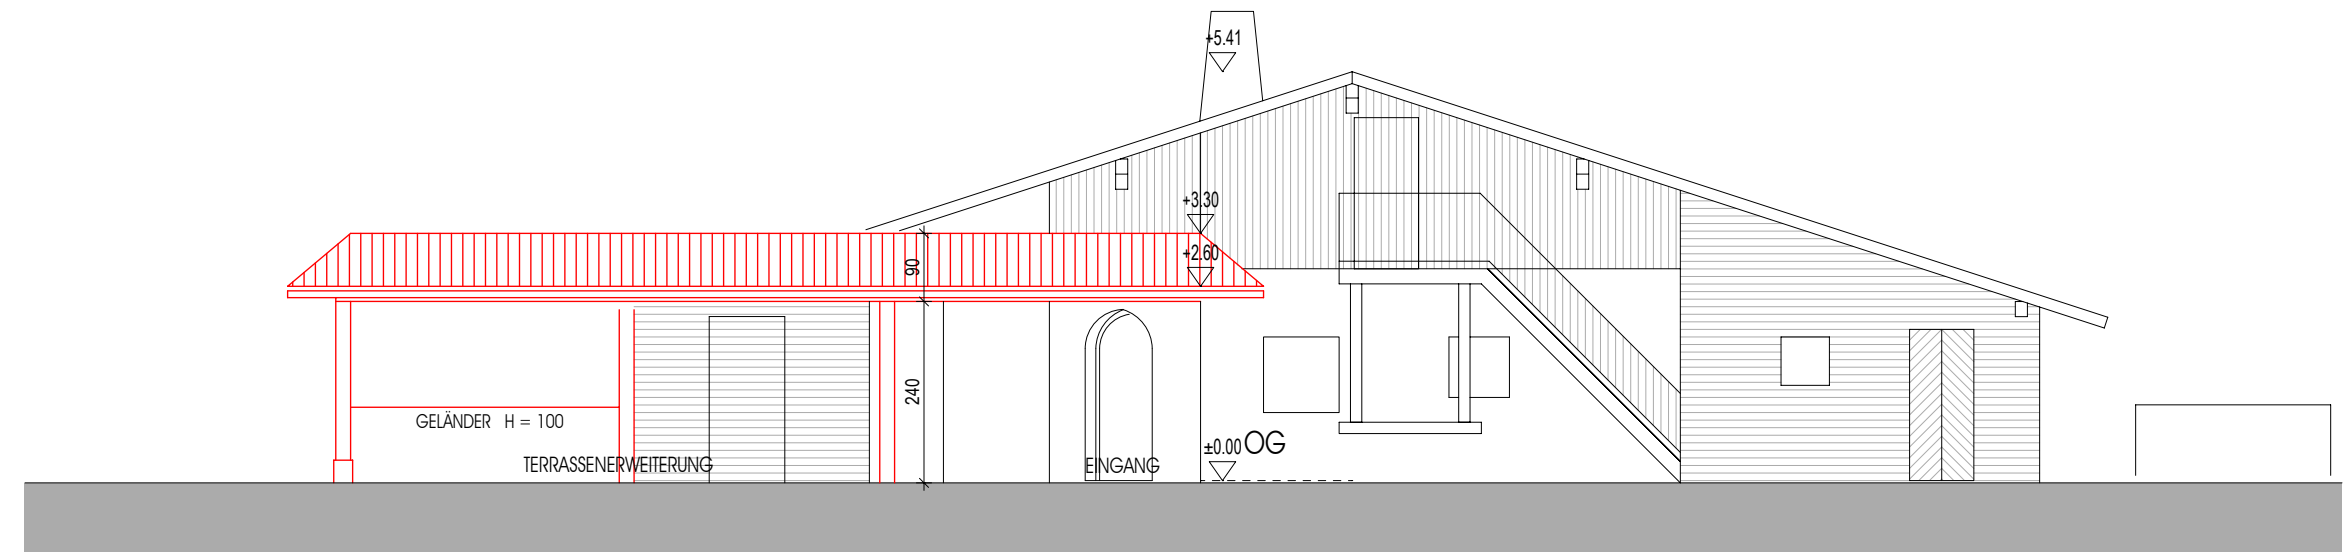


NORDANSICHT 1/100

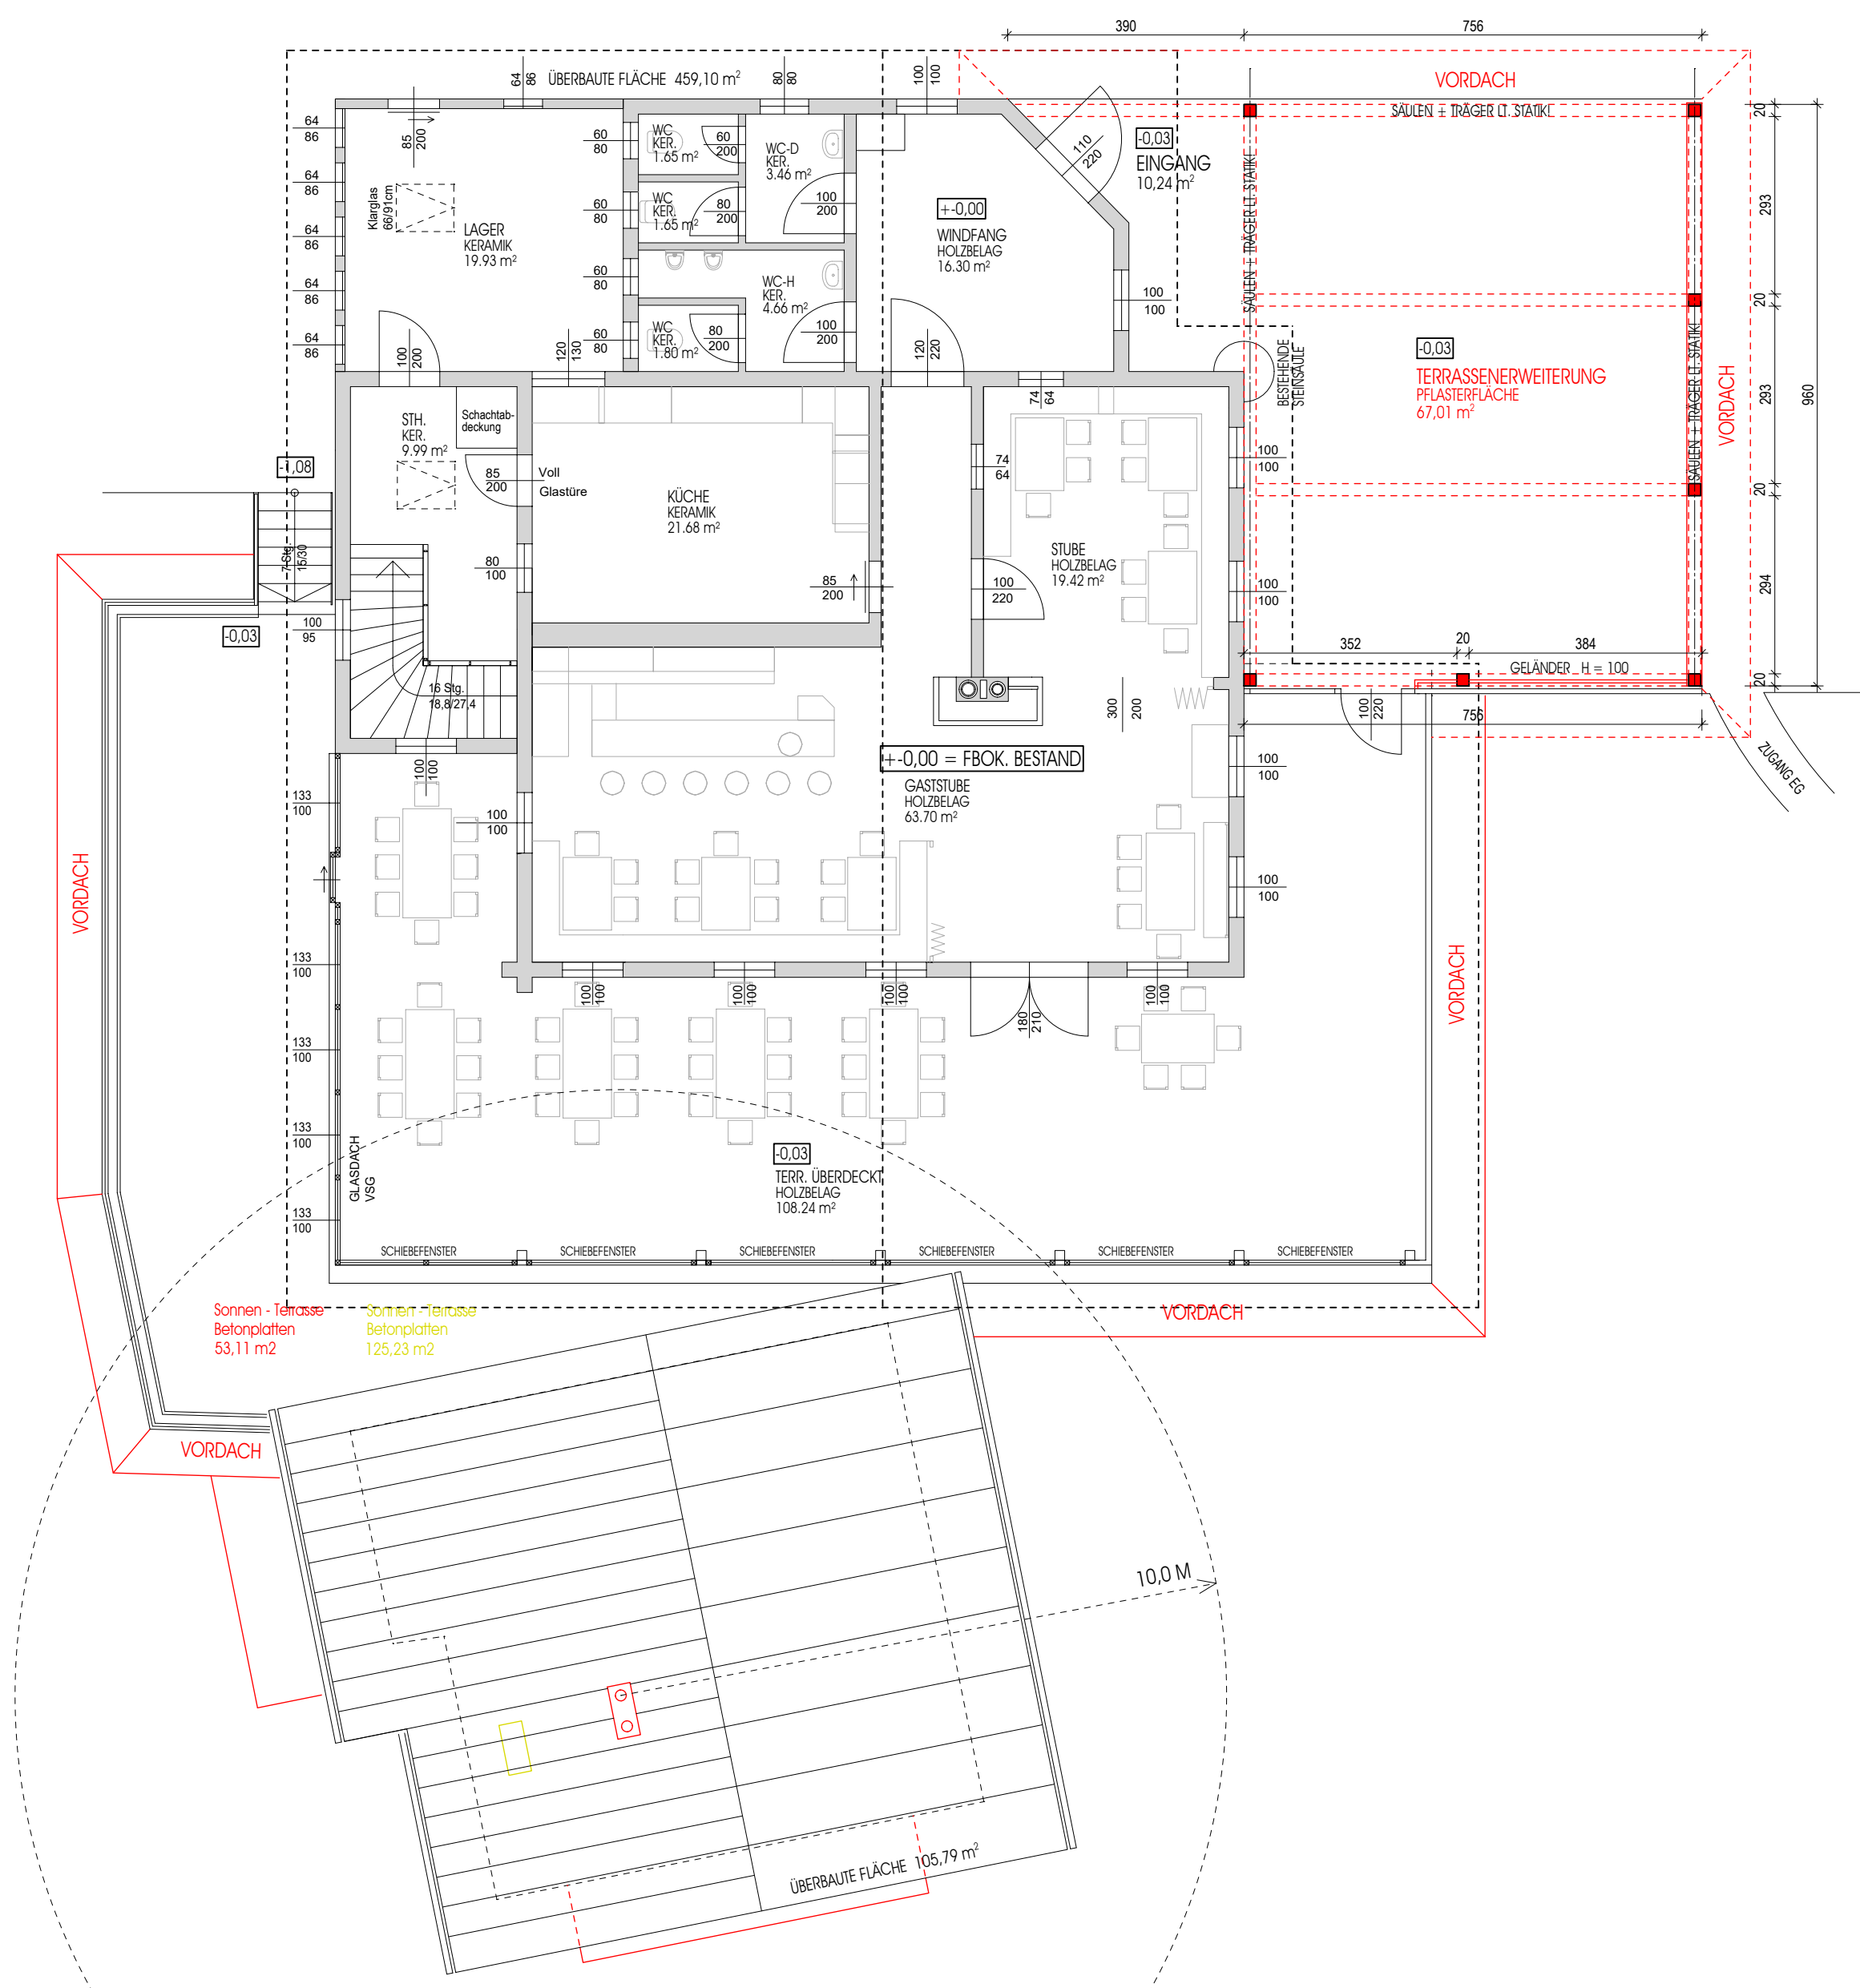


OBERGESCHOSS 1/100
BRUTTOGESCHOSSFLÄCHE 392,28 m²
BEBAUFLÄCHE 392,28 m²
NUTZFLÄCHE 346,89 m²



ERDGESCHOSS 1/100
BRUTTOGESCHOSSFLÄCHE 277,80 m²
BEBAUFLÄCHE 277,80 m²
NUTZFLÄCHE 244,47 m²

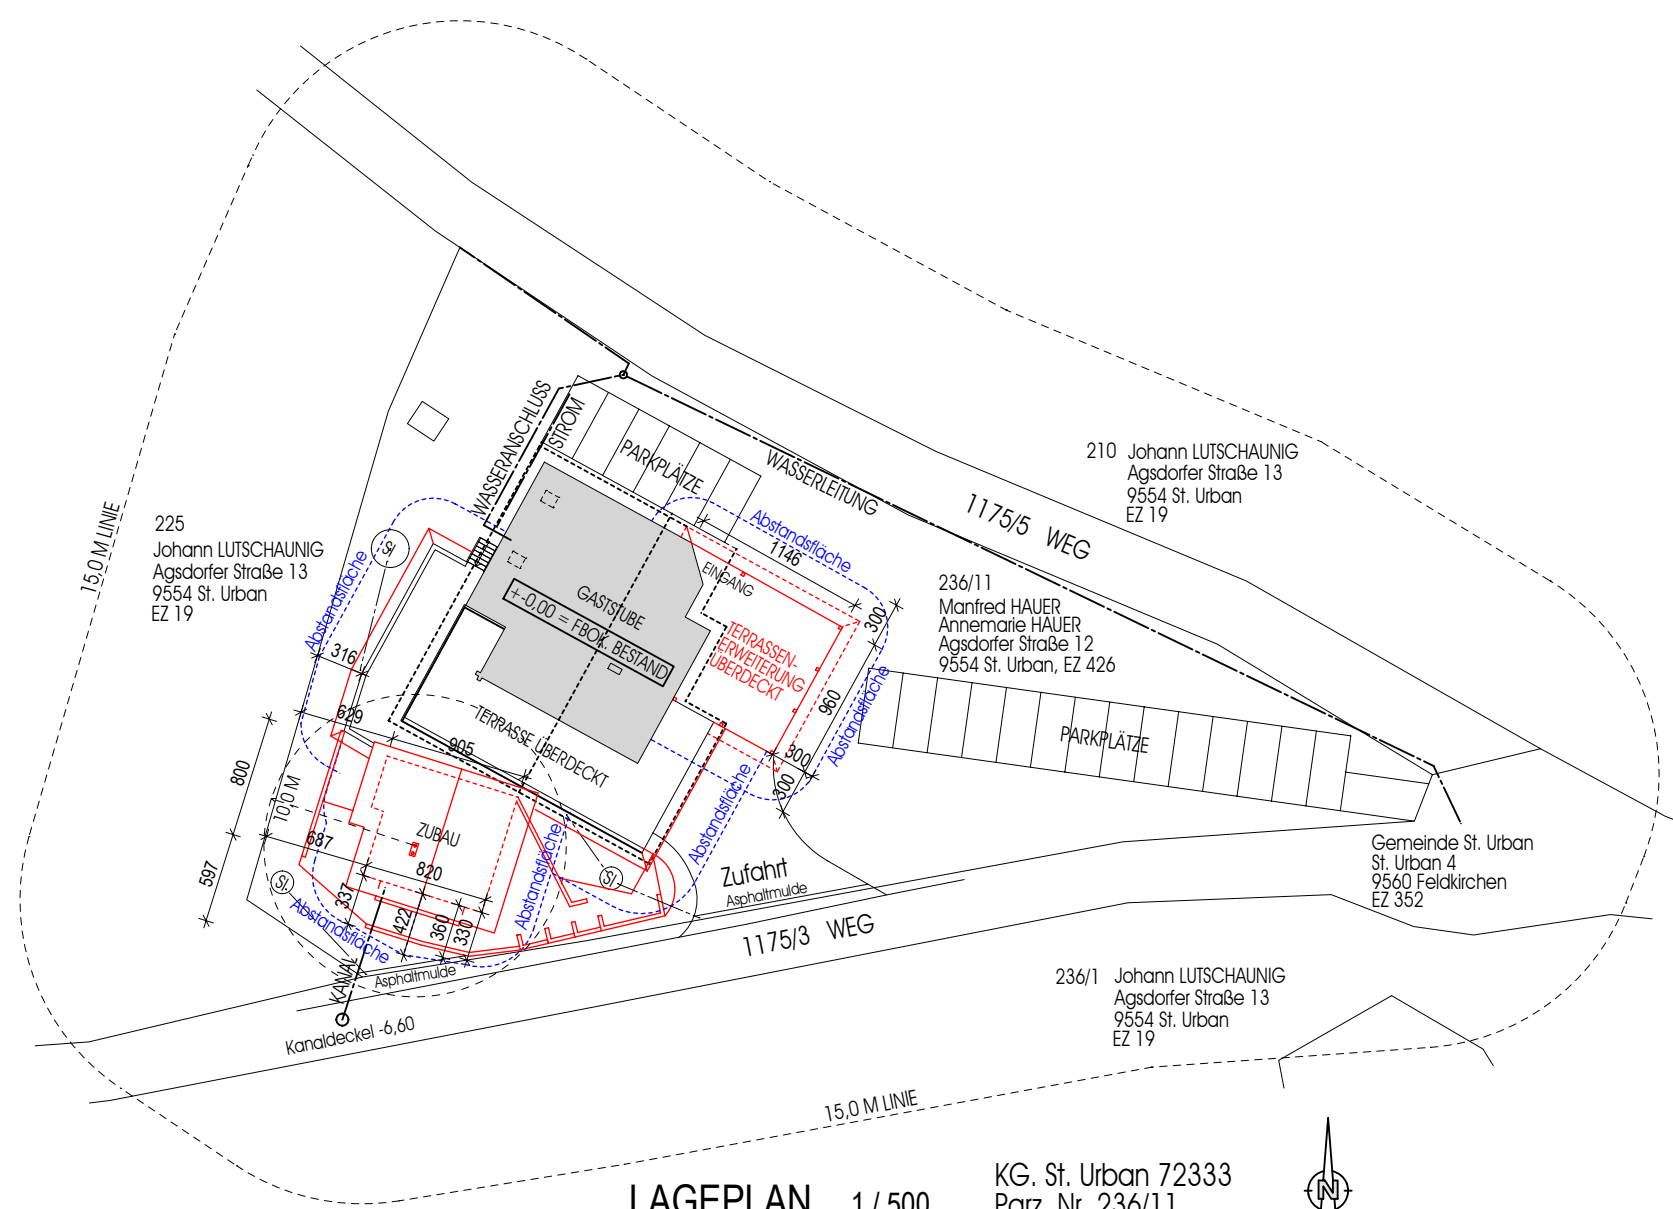

LAGEPLAN 1/500
KG St. Urban 72333
Parz. Nr. 236/11

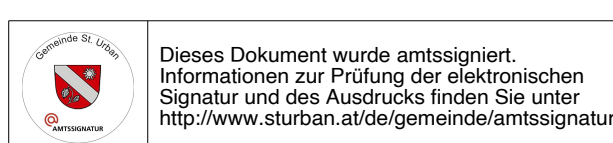

BAUWERBER:

GRUNDEIGENTÜMER:

BEHÖRDE:

PLANUNG:

LEGENDE
BESTAND
LT. BESCHIED
ÄNDERUNGEN

ERMITTLUNG BRUTTOGESCHOSSFLÄCHE:

BGF. UG 80,11 m²
BGF. EG 277,80 m²
BGF. OG 392,28 m²
BGF. GESAMT 750,16 m²

GRUNDSTÜCKSGRÖSSE 1.908 m²

GFZ = 750,16 : 1908 = 0,39

PLANWORK

Ing. Karl Weissnegger

Nikolaiplatz 2 - 9500 Vilach - Tel: +43 (0) 664 303 56 57 | office@planwork.at

PLANNUMMER 0.95 M2	GRUNDRISS, SNITT, ANSICHTEN, LAGEPLAN	MASSSTAB 1/100, 1/500
DATUM 2025-11-07	ÄNDERUNGSEINREICHUNG - BAUEWILLIGUNGSÄNDERUNG	PLANSTADT EI - 01
VERFASST VON WR	PROJEKT DOPPLER STUBE - ANNE-MARIE + MANFRED HAUER AGSDORFER STRASSE 12, 9554 ST. URBAN	PROJEKT NR.