



Stadtgemeinde:
Hermagor-Presssegger See

A-9524 Villach Europastraße 8
Telefon: +43 4242 23323
E-Mail: office@l-w-k.at
www.l-w-k.at



Art des Planes: Lageplan zum Umwidmungsantrag

VPG-Nummer: 14/2023


Ergänzende
Informationen:

Grundstücks-Nr.: Teilfläche: 480/3 (ca. 790 m²)

Katastralgemeinde: Tröpolach (75017)

Maßstab: 1 : 1000

Stand: 23.11.2023
DKM 04/2023

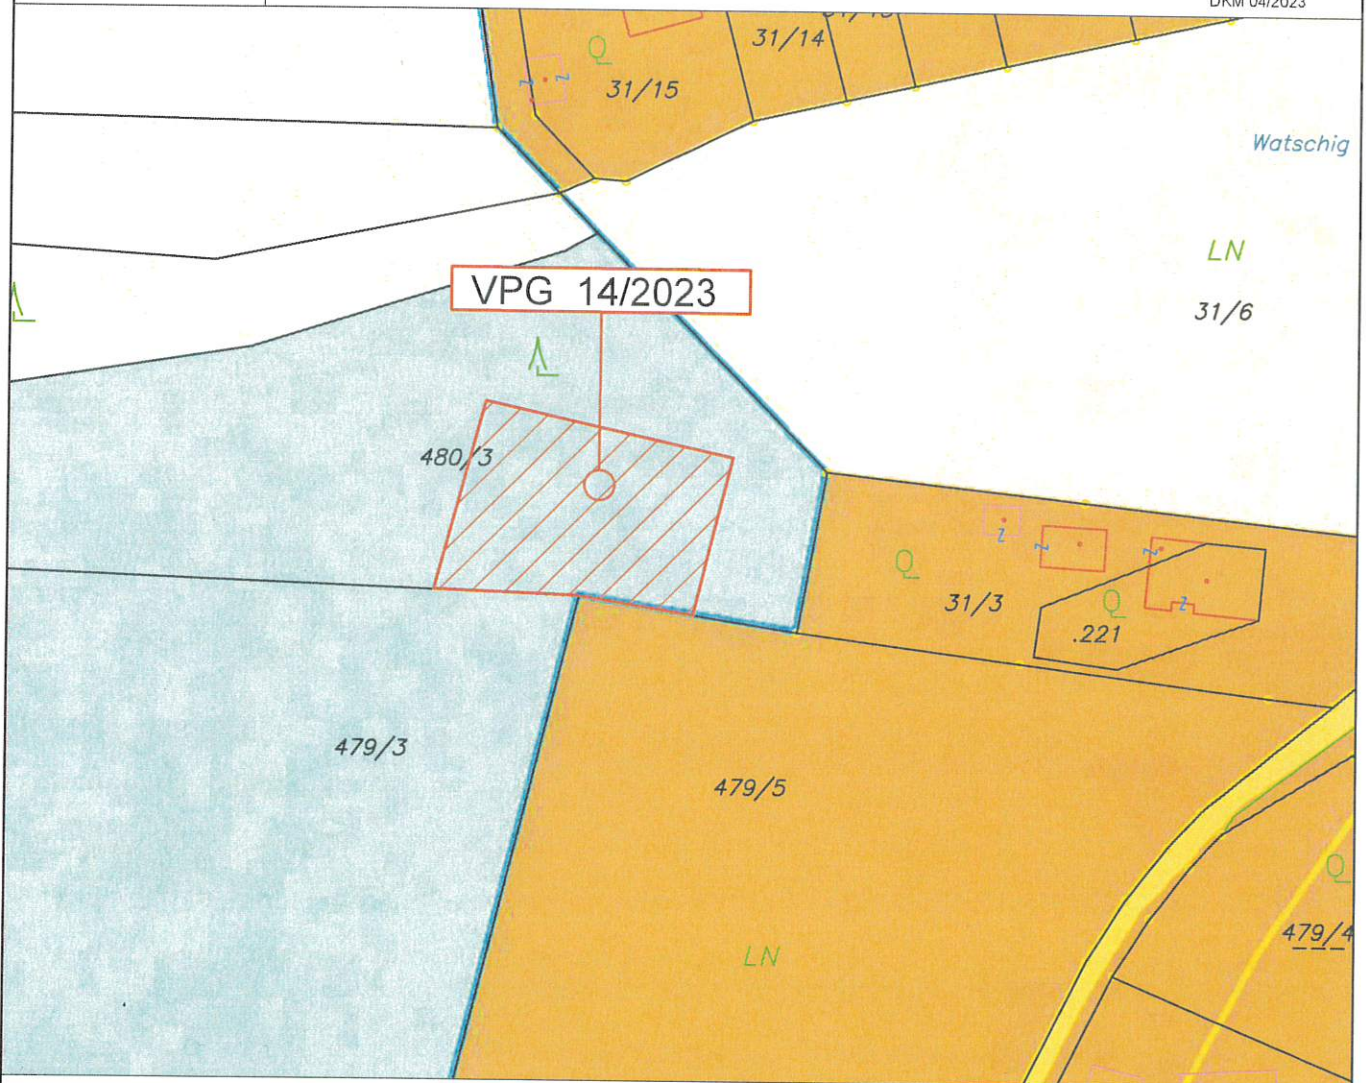

Widmungsänderung von: Grünland - Für die Land- und Forstwirtschaft bestimmte Fläche; Ödland

Widmungsänderung in: Bauland - Dorfgebiet

Flächenausmaß beschlossen: ca. 790 m²

Gemeinderatsbeschluss in der

Sitzung vom: _____

Zahl: _____



Stadtgemeinde:
Hermagor-Presssegger See

A-9524 Villach Europastraße 8
Telefon: +43 4242 23323
E-Mail: office@l-w-k.at
www.l-w-k.at



Art des Planes: Lageplan zum Umwidmungsantrag

VP-Nummer: 14/2023

Ergänzende
Informationen:

Grundstücks-Nr.: Teilfläche: 480/3 (ca. 790 m²)

Katastralgemeinde: Tröpolach (75017)

Maßstab: 1 : 1000

Stand: 23.11.2023



Widmungsänderung von: Grünland - Für die Land- und Forstwirtschaft bestimmte Fläche; Ödland

Widmungsänderung in: Bauland - Dorfgebiet

Flächenausmaß beschlossen: ca. 790 m²

Gemeinderatsbeschluss in der

Sitzung vom: _____

Zahl: _____



Stadtgemeinde:
Hermagor-Presssegger See

A-9524 Villach Europastraße 8
Telefon: +43 4242 23323
E-Mail: office@l-w-k.at
www.l-w-k.at



Art des Planes:

Ausschnitt aus dem
Örtlichen Entwicklungskonzept

VP-Nummer: 14/2023


Ergänzende
Informationen:

Beschluss Gemeinderat: 27.03.2014

Katastralgemeinde: Tröpolach (75017) B2

Maßstab: 1 : 5000

Stand: 23.11.2023

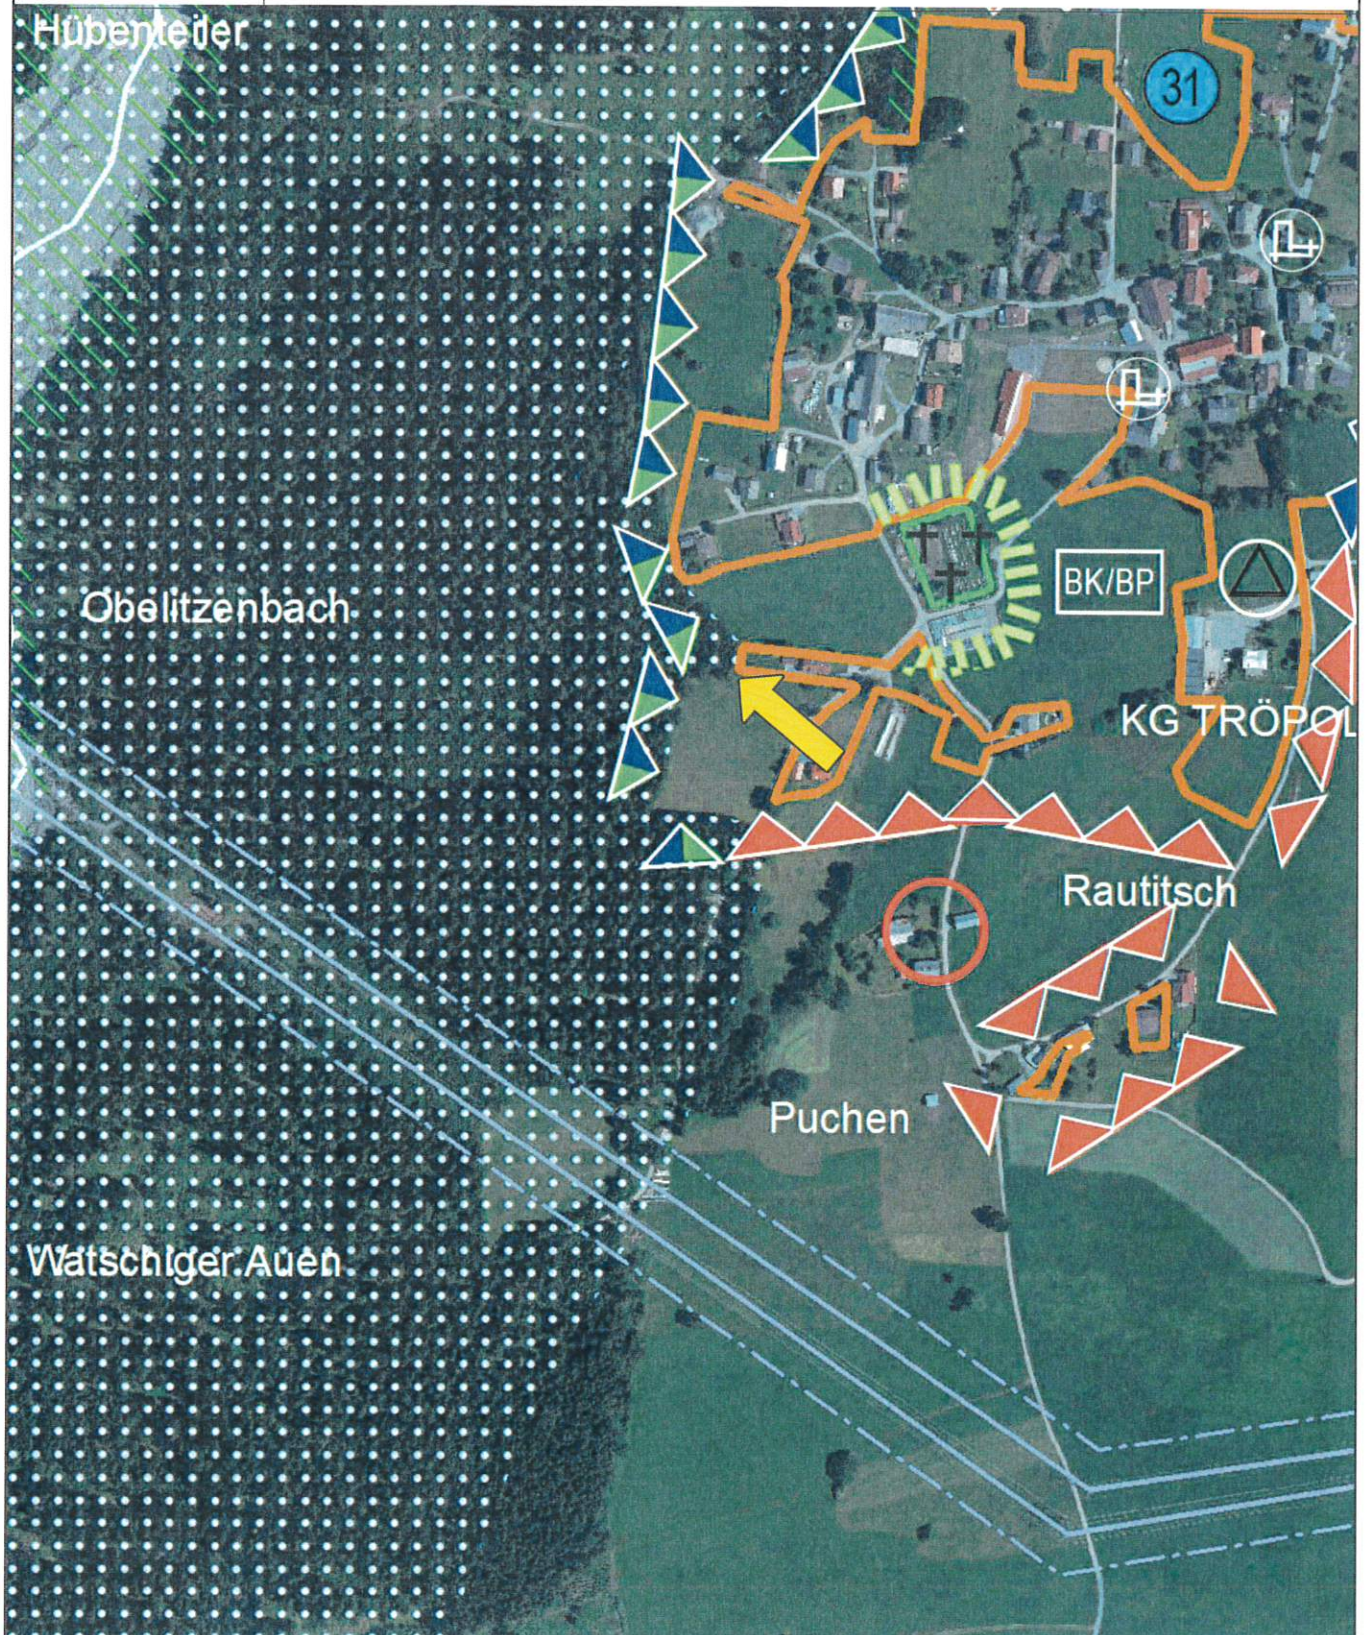



Stadtgemeinde:
Hermagor-Presssegger See

A-9524 Villach Europastraße 8
Telefon: +43 4242 23323
E-Mail: office@l-w-k.at
www.l-w-k.at



Art des Planes: Lageplan zum Umwidmungsantrag

VPG-Nummer: 15/2023


Ergänzende
Informationen:

Grundstücks-Nr.: Teilfläche: 480/3 (ca. 287 m²)

Katastralgemeinde: Tröpolach (75017)

Maßstab: 1 : 1000

Stand: 23.11.2023
DKM 04/2023

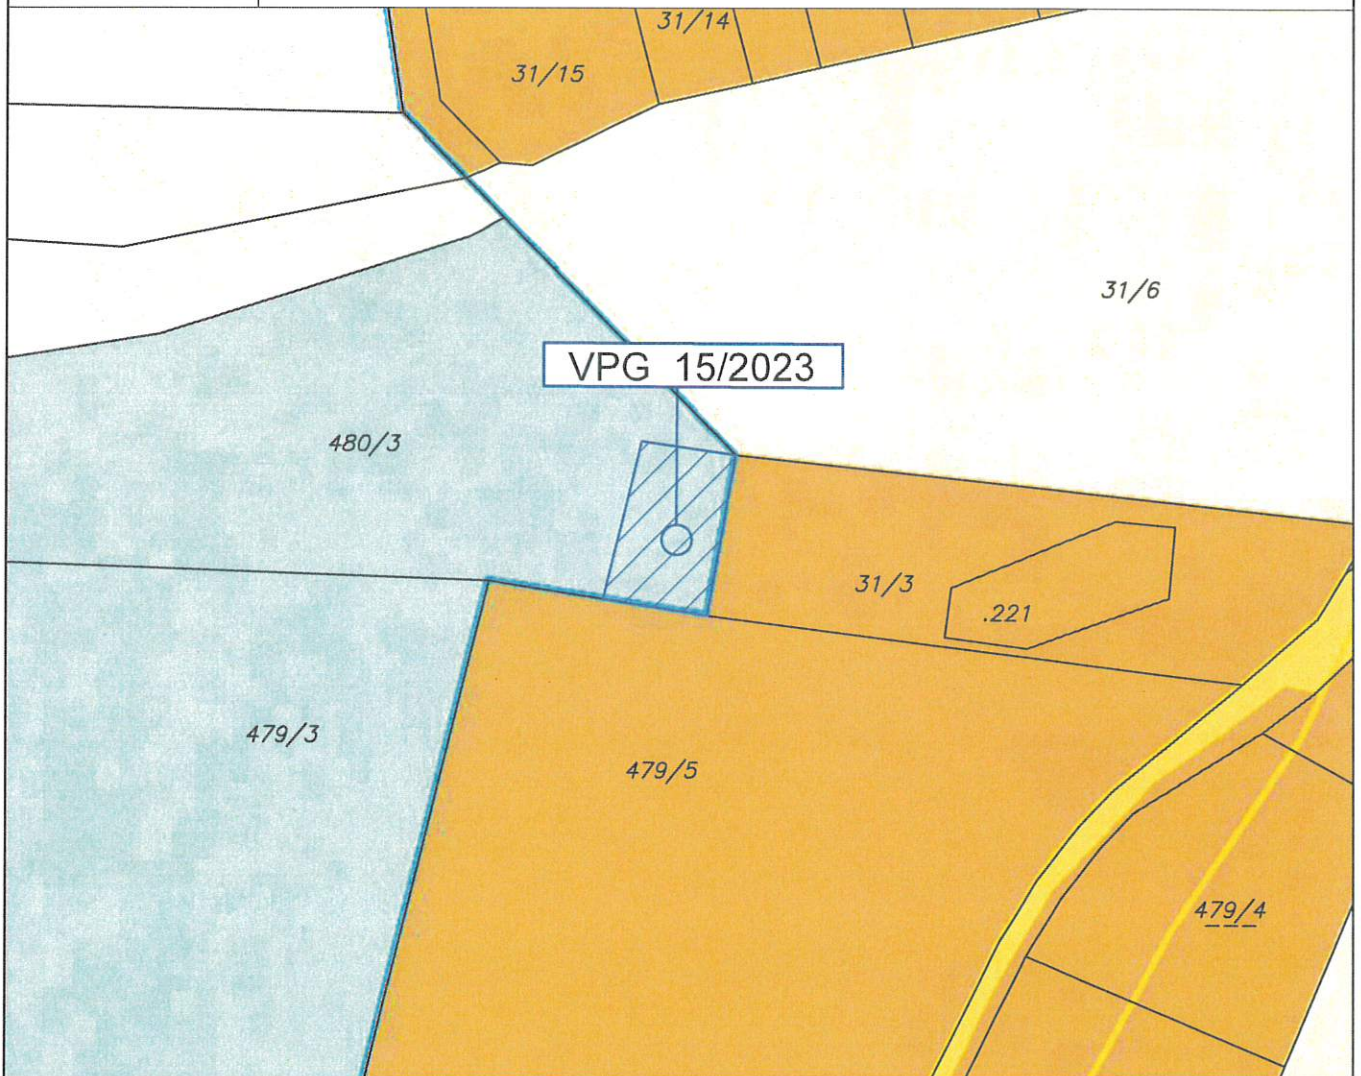

Widmungsänderung von:

Grünland - Für die Land- und Forstwirtschaft
bestimmte Fläche; Ödland

Widmungsänderung in:

Grünland - Photovoltaikanlage

Flächenausmaß beschlossen:

ca. 287 m²

Gemeinderatsbeschluss in der

Sitzung vom: _____

Zahl: _____



Stadtgemeinde:
Hermagor-Presssegger See

A-9524 Villach Europastraße 8
Telefon: +43 4242 23323
E-Mail: office@l-w-k.at
www.l-w-k.at



Art des Planes: Lageplan zum Umwidmungsantrag

VPG-Nummer: 15/2023

Ergänzende
Informationen:

Grundstücks-Nr.: Teilfläche: 480/3 (ca. 287 m²)

Katastralgemeinde: Tröpolach (75017)

Maßstab: 1 : 1000

Stand: 23.11.2023



Widmungsänderung von: Grünland - Für die Land- und Forstwirtschaft bestimmte Fläche; Ödland

Widmungsänderung in: Grünland - Photovoltaikanlage

Flächenausmaß beschlossen: ca. 287 m²

Gemeinderatsbeschluss in der

Sitzung vom: _____

Zahl: _____



Stadtgemeinde:
Hermagor-Presssegger See

A-9524 Villach Europastraße 8
Telefon: +43 4242 23323
E-Mail: office@l-w-k.at
www.l-w-k.at



Art des Planes:

Ausschnitt aus dem
Örtlichen Entwicklungskonzept

VP-Nummer: 15/2023

Ergänzende
Informationen:

Beschluss Gemeinderat: 27.03.2014

Katastralgemeinde: Tröpolach (75017) B2

Maßstab: 1 : 5000

Stand: 23.11.2023

