



Stadtgemeinde
Hermagor - Pressegger See

Europastraße 8, 9524 Villach
Telefon: 04242 23323
E-Mail: office@l-w-k.at
www.l-w-k.at



Art des Planes: Lageplan zum Umwidmungsantrag

VP-G-Nummer: 5b/2023


Ergänzende
Informationen:

Grundstück Nr.: Teilfläche: 61/1 (ca. 403 m²)

Katastralgemeinde: Möderndorf (75010)

Maßstab: 1:1000

Stand: 23.02.2024

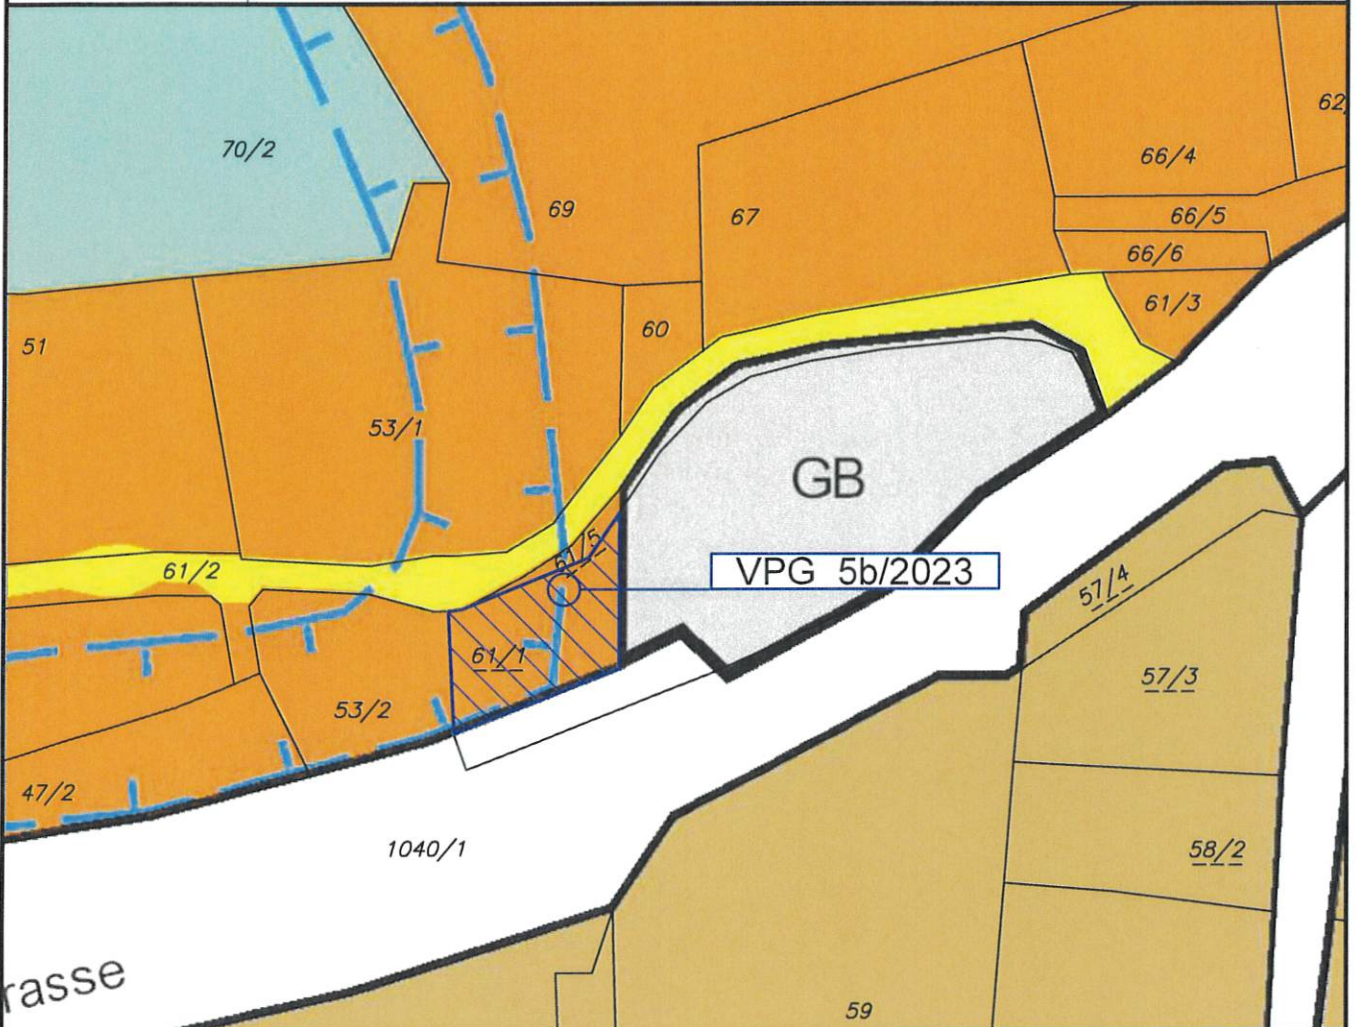

Widmungsänderung von: Bauland - Wohngebiet

Widmungsänderung in: Bauland - gemischtes Baugebiet

Flächenausmaß beschlossen: ca. 403 m²

Kundmachung: vom 28.02.2024 bis 29.03.2024

Gemeinderatsbeschluss in der
Sitzung vom: 18.04.2024
Zahl: 010/2024-01/AL-Rb/ETH

Genehmigung LR-Beschlaid
Datum: 28.07.2024
Zahl: R0-48-3809/2024-28



Stadtgemeinde
Hermagor - Pressegger See

Europastraße 8, 9524 Villach
Telefon: 04242 23323
E-Mail: office@l-w-k.at
www.l-w-k.at



Art des Planes: Lageplan zum Umwidmungsantrag

VPG-Nummer: 5c/2023


Ergänzende
Informationen:

Grundstück Nr.: Teilfläche: 61/5 (ca. 43 m²)

Katastralgemeinde: Möderndorf (75010)

Maßstab: 1:1000

Stand: 23.02.2024

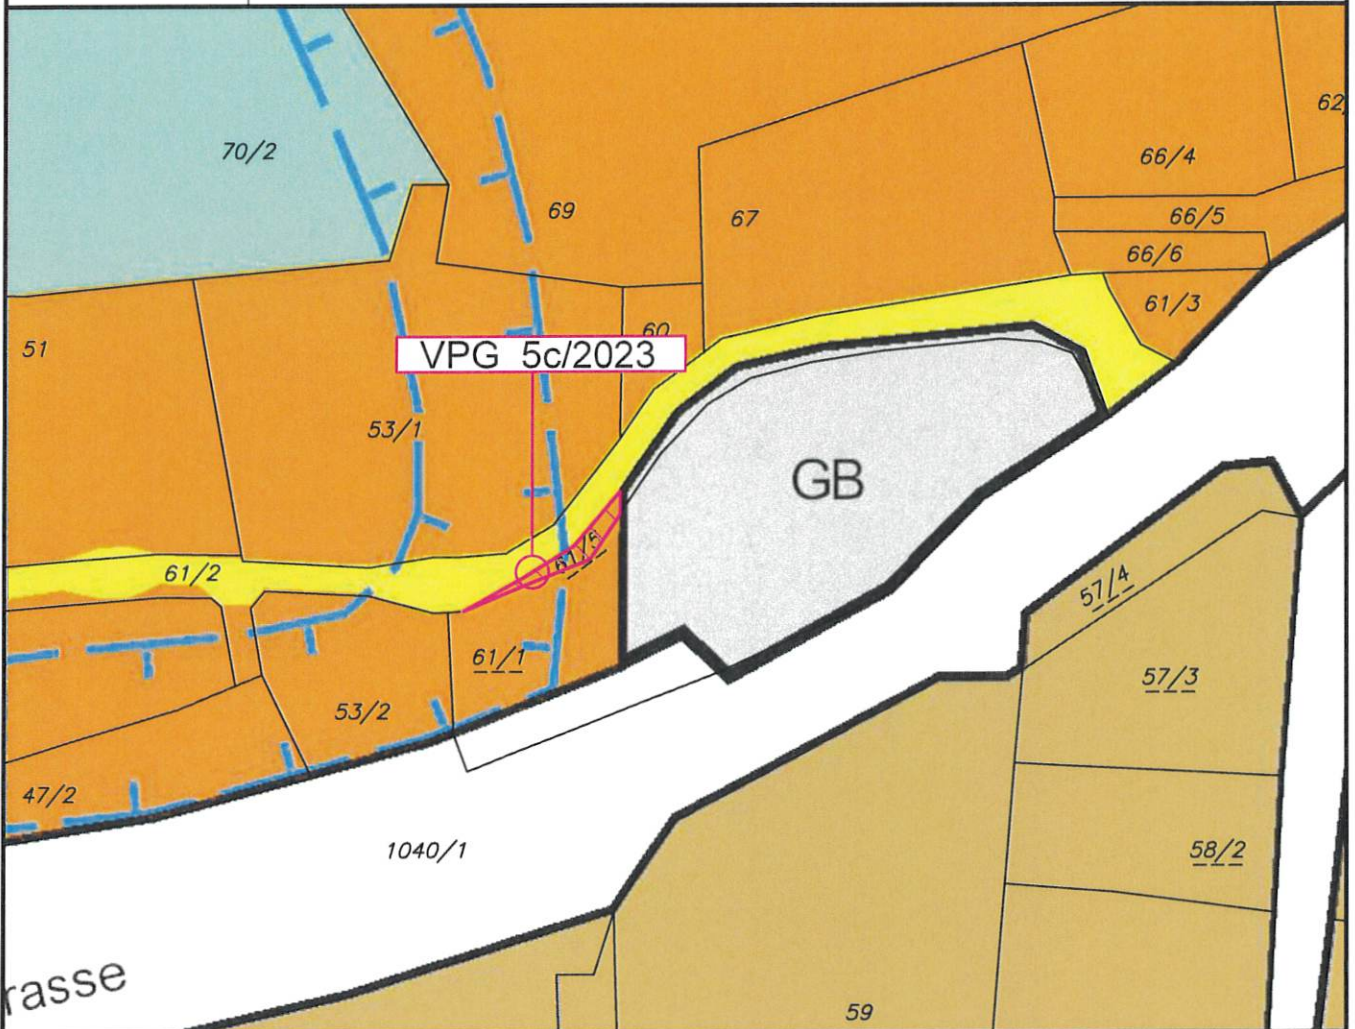

Widmungsänderung von: Bauland - Wohngebiet

Widmungsänderung in: Verkehrsflächen - allgemeine Verkehrsfläche

Flächenausmaß beschlossen: ca. 43 m²

Kundmachung: vom 28.02.2024 bis 29.03.2024

Gemeinderatsbeschluss in der
Sitzung vom: 18.04.2024

Zahl: 010/2024-01/AL-RB/ETH

*Genehmigung LR-Bescheid
Datum: 28.07.2024*

Zahl: R0-48-3809/2024-28



Stadtgemeinde
Hermagor - Pressegger See

Europastraße 8, 9524 Villach
Telefon: 04242 23323
E-Mail: office@l-w-k.at
www.l-w-k.at



Art des Planes: Lageplan zum Umwidmungsantrag

VPG-Nummer: 5d/2023


Ergänzende
Informationen:

Grundstück Nr.: Teilfläche: 61/5 (ca. 151 m²)

Katastralgemeinde: Möderndorf (75010)

Maßstab: 1:1000

Stand: 23.02.2024

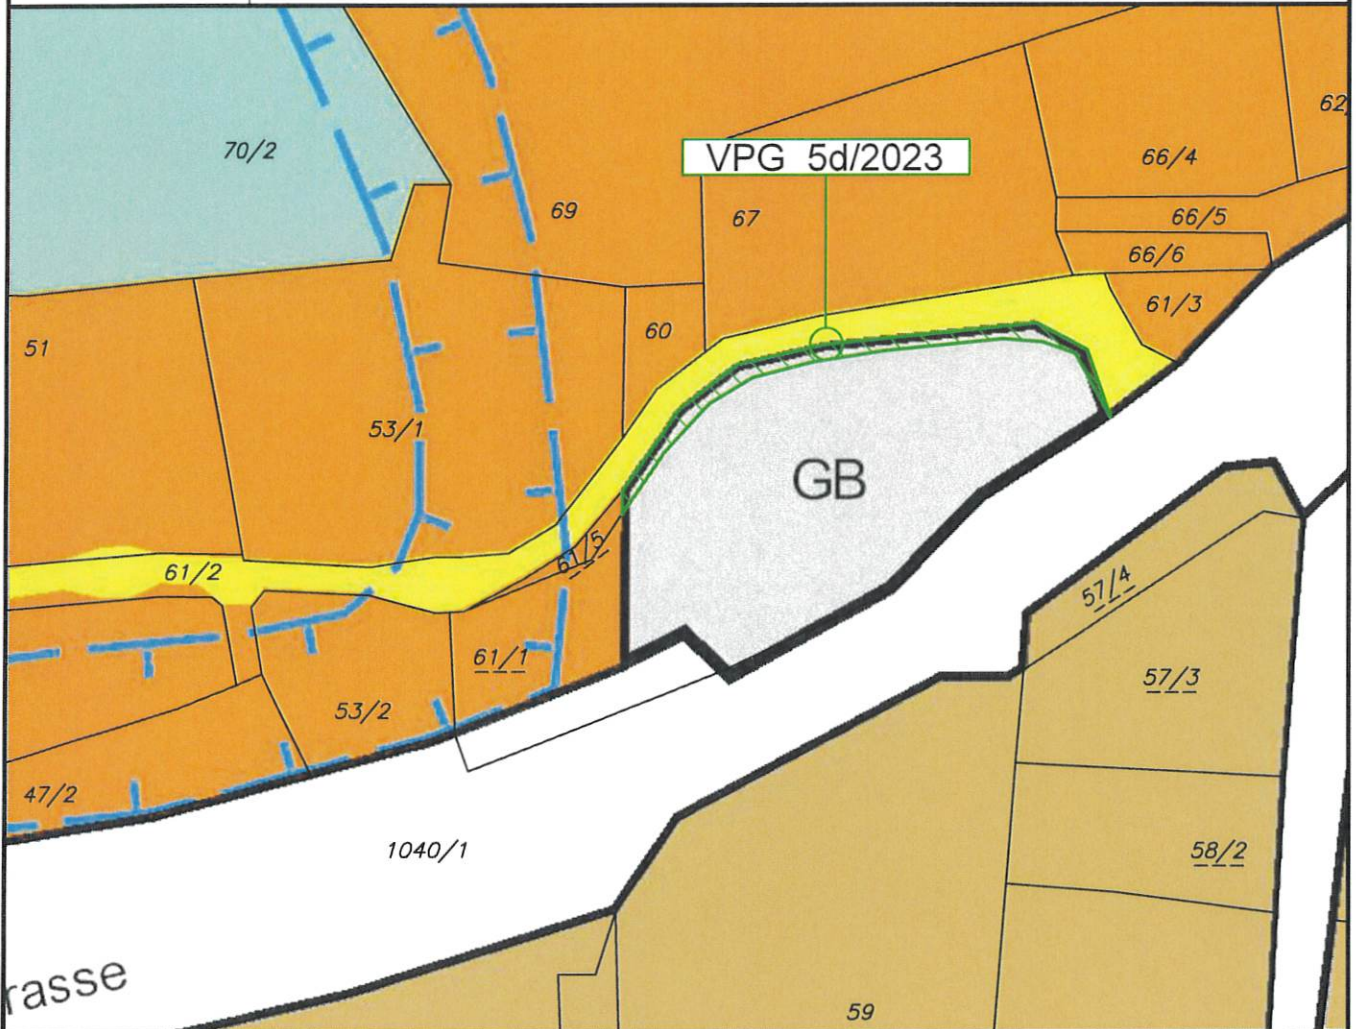

Widmungsänderung von: Bauland - gemischtes Baugebiet

Widmungsänderung in: Verkehrsflächen - allgemeine Verkehrsfläche

Flächenausmaß beschlossen: ca. 151 m²

Kundmachung: vom 28.02.2024 bis 29.03.2024

Gemeinderatsbeschluss in der
Sitzung vom: 18.04.2024

Zahl: 010/2024-01/AL-Rb/ETH

Genehmigung UR-Bercheid
Datum: 28.07.2024
Zahl: RO-48-3809/2024-28

