



Stadtgemeinde:  
Hermagor-Presssegger See

A-9524 Villach Europastraße 8  
Telefon: +43 4242 23323  
E-Mail: office@l-w-k.at  
www.l-w-k.at



Art des Planes: Lageplan zum Umwidmungsantrag

VP-Nummer: 14/2023


Ergänzende Informationen:

Grundstücks-Nr.: Teilfläche: 480/3 (ca. 790 m<sup>2</sup>)

Katastralgemeinde: Tröpolach (75017)

Maßstab: 1 : 1000

Stand 23.11.2023  
DKM 04/2023

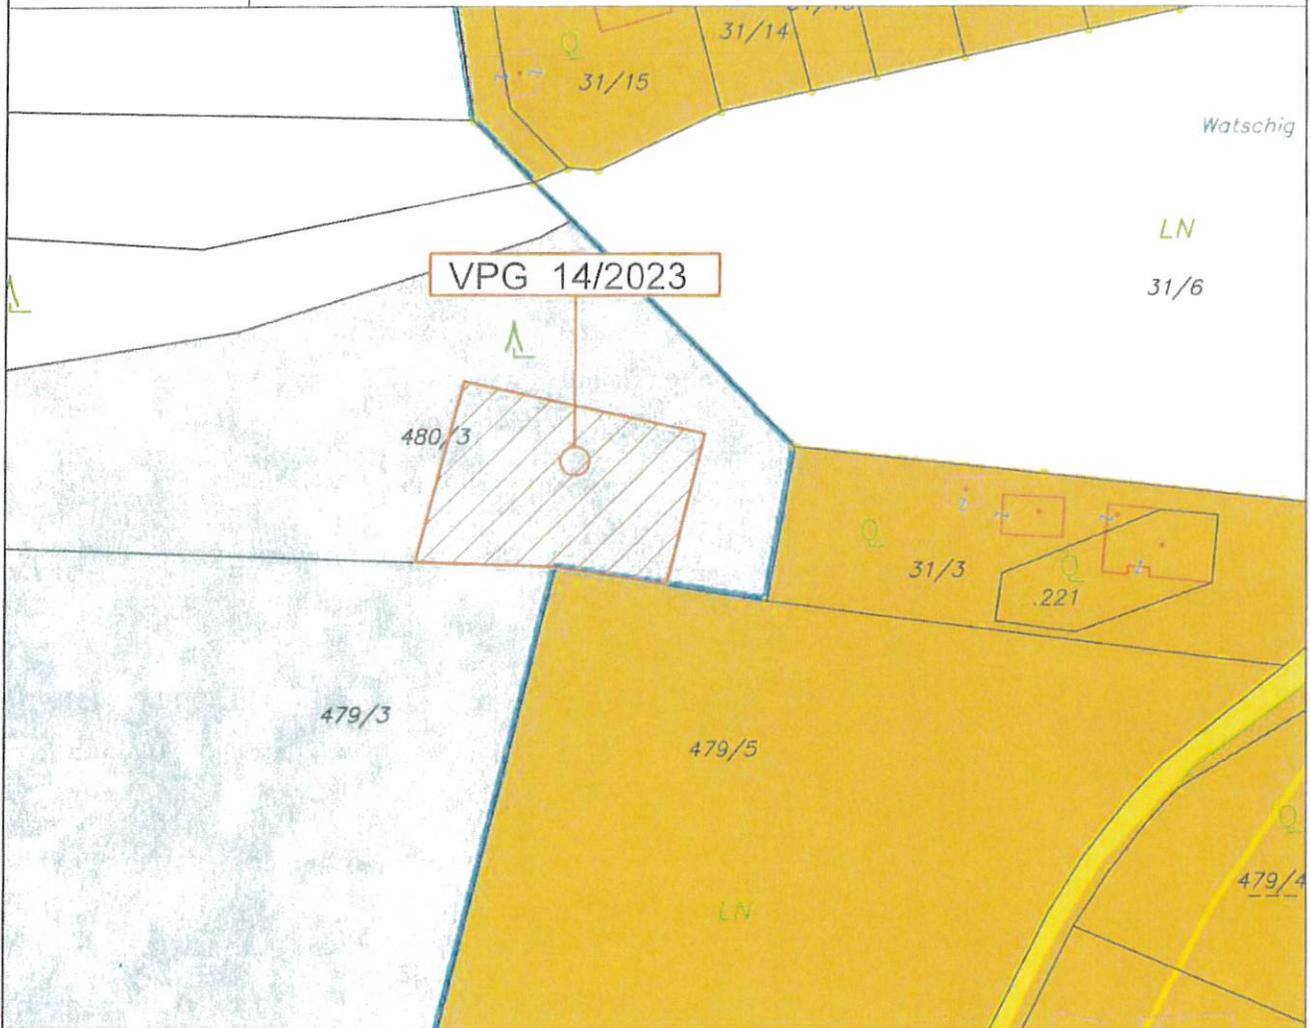

Widmungsänderung von:

Grünland - Für die Land- und Forstwirtschaft bestimmte Fläche; Ödland

Widmungsänderung in:

Bauland - Dorfgebiet

Flächenausmaß beschlossen:

ca. 790 m<sup>2</sup>

Gemeinderatsbeschluss in der

Sitzung vom:

24.07.2024

Zahl:

010/2024-03/AL-Rb/ETH/DOA

BESCHIED  
Amt der Kärntner LR  
vom 29.09.2024

Zahl: RO-48-3809/2024-59



Stadtgemeinde:  
Hermagor-Presssegger See

A-9524 Villach Europastraße 8  
Telefon: +43 4242 23323  
E-Mail: office@l-w-k.at  
www.l-w-k.at



Art des Planes: Lageplan zum Umwidmungsantrag

VP-Nummer: 14/2023

Ergänzende  
Informationen:

Grundstücks-Nr.: Teilfläche 480/3 (ca. 790 m<sup>2</sup>)

Katastralgemeinde: Tröpolach (75017)

Maßstab: 1 : 1000

Stand 23.11.2023



Widmungsänderung von:

Grünland - Für die Land- und Forstwirtschaft  
bestimmte Fläche; Ödland

Widmungsänderung in:

Bauland - Dorfgebiet

Flächenausmaß beschlossen:

ca. 790 m<sup>2</sup>

Gemeinderatsbeschluss in der

Sitzung vom: 24.07.2024

Zahl: 010/2024-031AL-Rb/ETH/DOA

*BESCHIED  
Amt der Kärntner LR  
vom 29.09.2024  
Zahl: RO-48-3809/2024-59*



Stadtgemeinde:  
Hermagor-Presssegger See

A-9524 Villach Europastraße 8  
Telefon: +43 4242 23323  
E-Mail: office@l-w-k.at  
www.l-w-k.at



Art des Planes: Lageplan zum Umwidmungsantrag

VP-Nummer: 15/2023


Ergänzende  
Informationen:

Grundstücks-Nr.: Teilfläche: 480/3 (ca. 287 m<sup>2</sup>)

Katastralgemeinde: Tröpolach (75017)

Maßstab: 1 : 1000

Stand: 23.11.2023  
DKM 04/2023

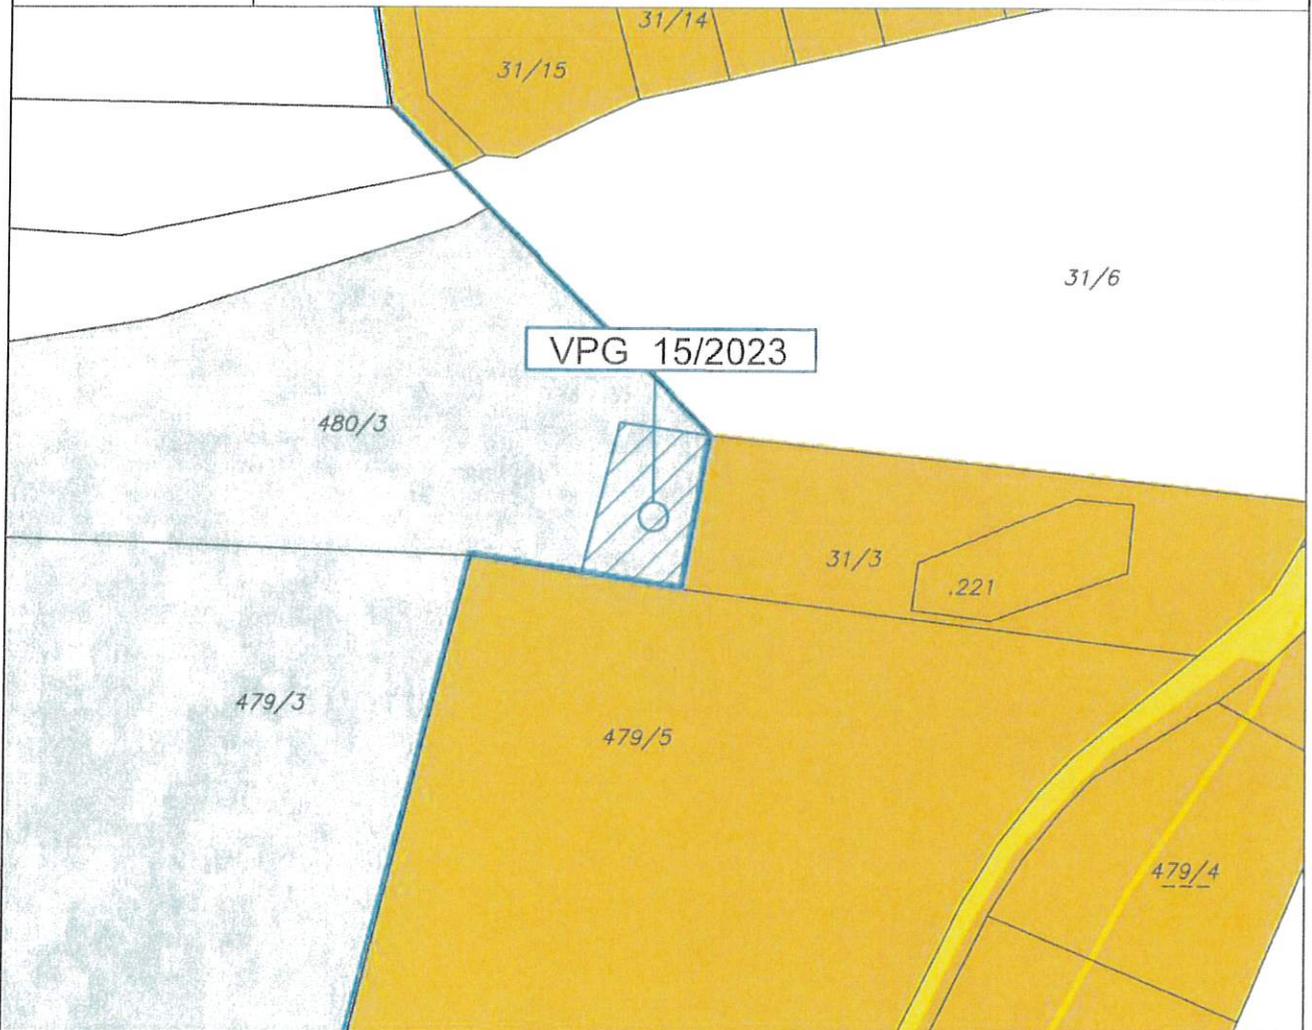

Widmungsänderung von: Grünland - Für die Land- und Forstwirtschaft bestimmte Fläche; Ödland

Widmungsänderung in: Grünland - Photovoltaikanlage

Flächenausmaß beschlossen: ca. 287 m<sup>2</sup>

Gemeinderatsbeschluss in der

Sitzung vom: 24.07.2024

Zahl: 010/2024-03/AL-Rb/ETH/DOB

BESCHIED

Amt der Kärntner LR

vom 29.09.2024

Zahl: R0-48-3809/2024-59



Stadtgemeinde:  
Hermagor-Presssegger See

A-9524 Villach Europastraße 8  
Telefon: +43 4242 23323  
E-Mail: office@l-w-k.at  
www.l-w-k.at



Art des Planes: Lageplan zum Umwidmungsantrag

VPG-Nummer: 15/2023

Ergänzende  
Informationen:

Grundstücks-Nr.: Teilfläche: 480/3 (ca. 287 m<sup>2</sup>)

Katastralgemeinde: Tröpolach (75017)

Maßstab: 1 : 1000

Stand: 23.11.2023



Widmungsänderung von:

Grünland - Für die Land- und Forstwirtschaft  
bestimmte Fläche; Ödland

Widmungsänderung in:

Grünland - Photovoltaikanlage

Flächenausmaß beschlossen:

ca. 287 m<sup>2</sup>

Gemeinderatsbeschluss in der

Sitzung vom: 24.07.2024

Zahl: 010/2024-03/AL-Rb/ETH/DoB

*BESCHIED*  
*Amt der Kärntner LR*  
*vom 29.09.2024*  
*Zahl: RO-48-3809/2024-59*

