Änderung Flächenwidmungsplan

LAND KÄRNTEN
KAGIS

Lageplan

Gemeinde:	**Kirchbach**	Auflage	
Katastralgemeinde:	**75102 Grafendorf**	von: 20.12.2022	bis:18.01.2023
Grundstücke:	**1585/9**		
Fläche [m²]:	**ca. 600 m²**		
Von Widmung:	**Bauland - Gewerbegebiet**		
In Widmung:	**Bauland - Dorfgebiet**	Gemeinderatsbeschluss vom:	16.12.2024

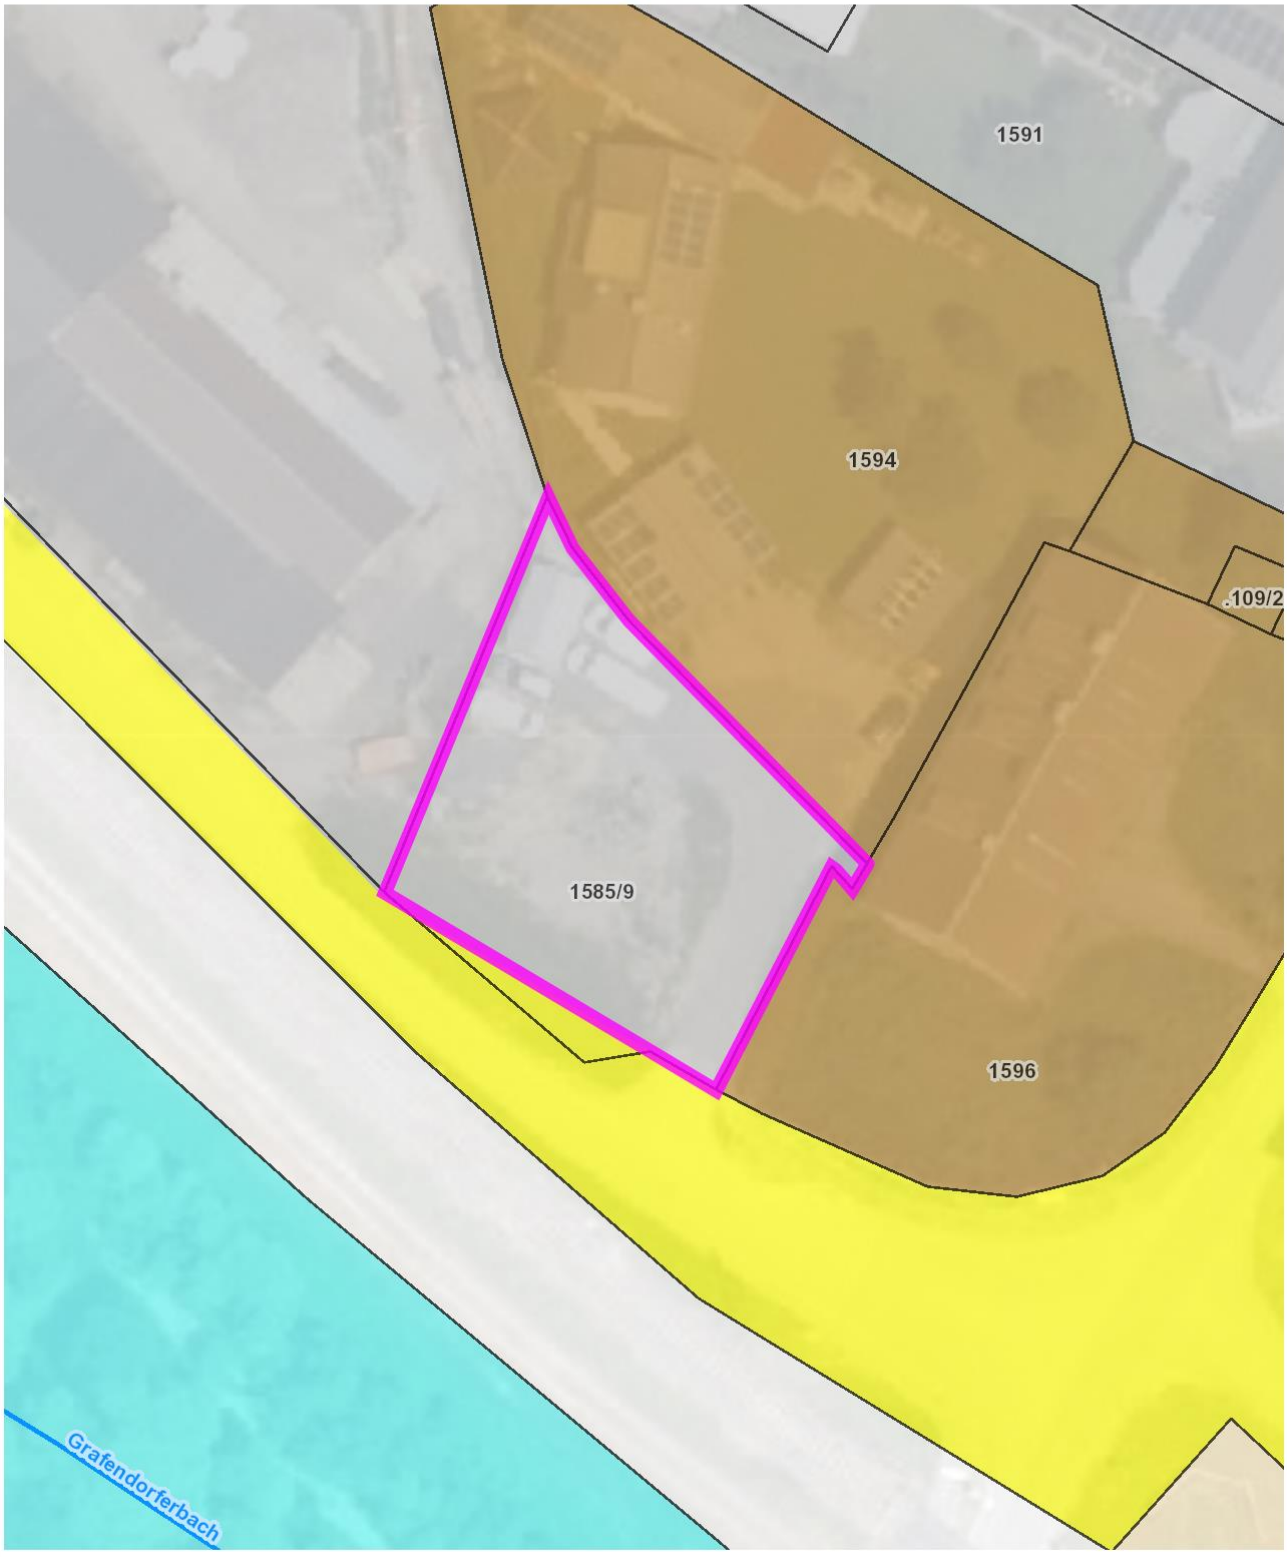

Planausgabe: **08.05.2025** DKM-Stand: 10.2022 von: Ramsbacher Maßstab: **1:500**

	Unterzeichner	Marktgemeinde Kirchbach
	Datum/Zeit-UTC	2025-09-16T08:36:39+02:00
	Aussteller-Zertifikat	a-sign-corporate-07
	Serien-Nr.	1598534679
Prüfinformation	Dieses Dokument wurde amtssigniert. Informationen zur Prüfung der elektronischen Signatur und des Ausdrucks finden Sie unter http://www.kirchbach.gv.at/amtssignatur	
Hinweis	Dieses Dokument wurde amtssigniert. Auch ein Ausdruck dieses Dokuments hat gemäß § 20 E-Government-Gesetz die Beweiskraft einer öffentlichen Urkunde.	