08/23

Änderung Flächenwidmungsplan

LAND KÄRNTEN
KAGIS

Lageplan

Gemeinde:	**Kirchbach**	Auflage	
Katastralgemeinde:	**75103 Kirchbach**	von: 14.10.2024	bis: 15.11.2024
Grundstücke:	**25 und 38/1**		
Fläche [m²]:	**ca. 1.110 m²**		
Von Widmung:	**Grünland - Hofstelle, eines Land- und Forstwirtschaftlichen Betriebes**		
In Widmung:	**Grünland-Für die Land- und Forstwirtschaft bestimmte Fläche, Ö~~dland~~**	Gemeinderatsbeschluss vom:	23.04.2025

Planausgabe:	**27.06.2023**	DKM-Stand: 10.2022	von: Ramsbacher	Maßstab: **1:1000**

09/23

Änderung Flächenwidmungsplan

LAND KÄRNTEN
KAGIS

Lageplan

Gemeinde:	**Kirchbach**	Auflage	
Katastralgemeinde:	**75103 Kirchbach**	von: 14.10.2024	bis: 15.11.2024
Grundstücke:	**36/1 und 38/1**		
Fläche [m²]:	**ca. 1.065 m²**		
Von Widmung:	**Grünland-Für die Land- und Forstwirtschaft bestimmte Fläche, Ödland**		
In Widmung:	**Grünland - Hofstelle, eines Land- und Forstwirtschaftlichen Betriebes**	Gemeinderatsbeschluss vom:	23.04.2025

Planausgabe: **27.06.2023** DKM-Stand: 10.2022 von: Ramsbacher Maßstab: **1:1000**

Änderung Flächenwidmungsplan

LAND KÄRNTEN
KAGIS

Lageplan

Gemeinde:	**Kirchbach**	Auflage	
Katastralgemeinde:	**75103 Kirchbach**	von: 19.01.2024	bis: 21.02.2024
Grundstücke:	**1503/3 (ca. 1.150 m²) und 1514/1 (ca. 6.100 m²)**		
Fläche [m²]:	**ca. 7250 m²**		
Von Widmung:	**Grünland, Für die Land- und Forstwirtschaft bestimmte Fläche, Ödland**		
In Widmung:	**Bauland - Gewerbegebiet**	Gemeinderatsbeschluss vom:	

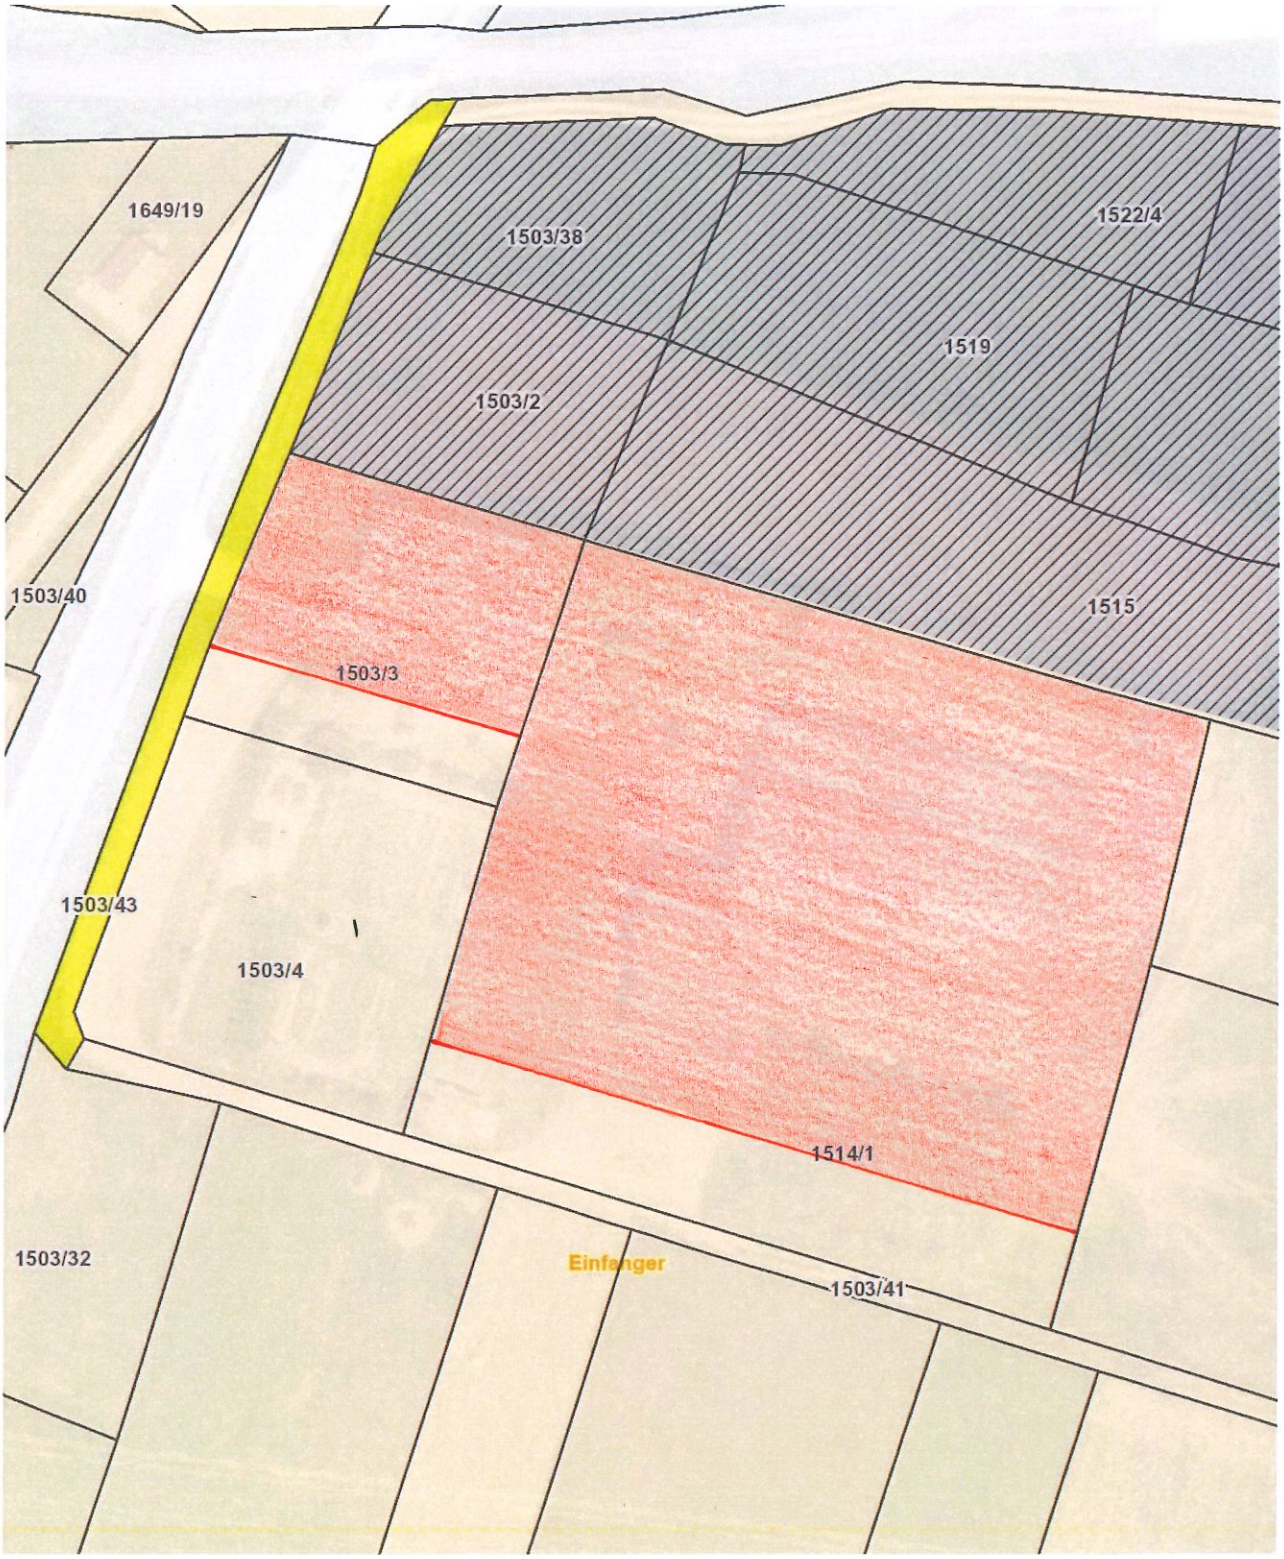

Planausgabe:	**05.03.2025**	DKM-Stand: 10.2022	von: Ramsbacher	Maßstab: **1:1000**

Änderung Flächenwidmungsplan

Lageplan

LAND KÄRNTEN
KAGIS

Gemeinde:	**Kirchbach**	Auflage	
Katastralgemeinde:	**75102 Grafendorff**	von: 14.02.2025	bis: 20.03.2025
Grundstücke:	**1248/1, 1248/2 und 1584/9**		
Fläche [m²]:	**1.940 m²**		
Von Widmung:	**Bauland - Wohngebiet**		
In Widmung:	**Bauland - Dorfgebiet**	Gemeinderatsbeschluss vom:	23.04.2025

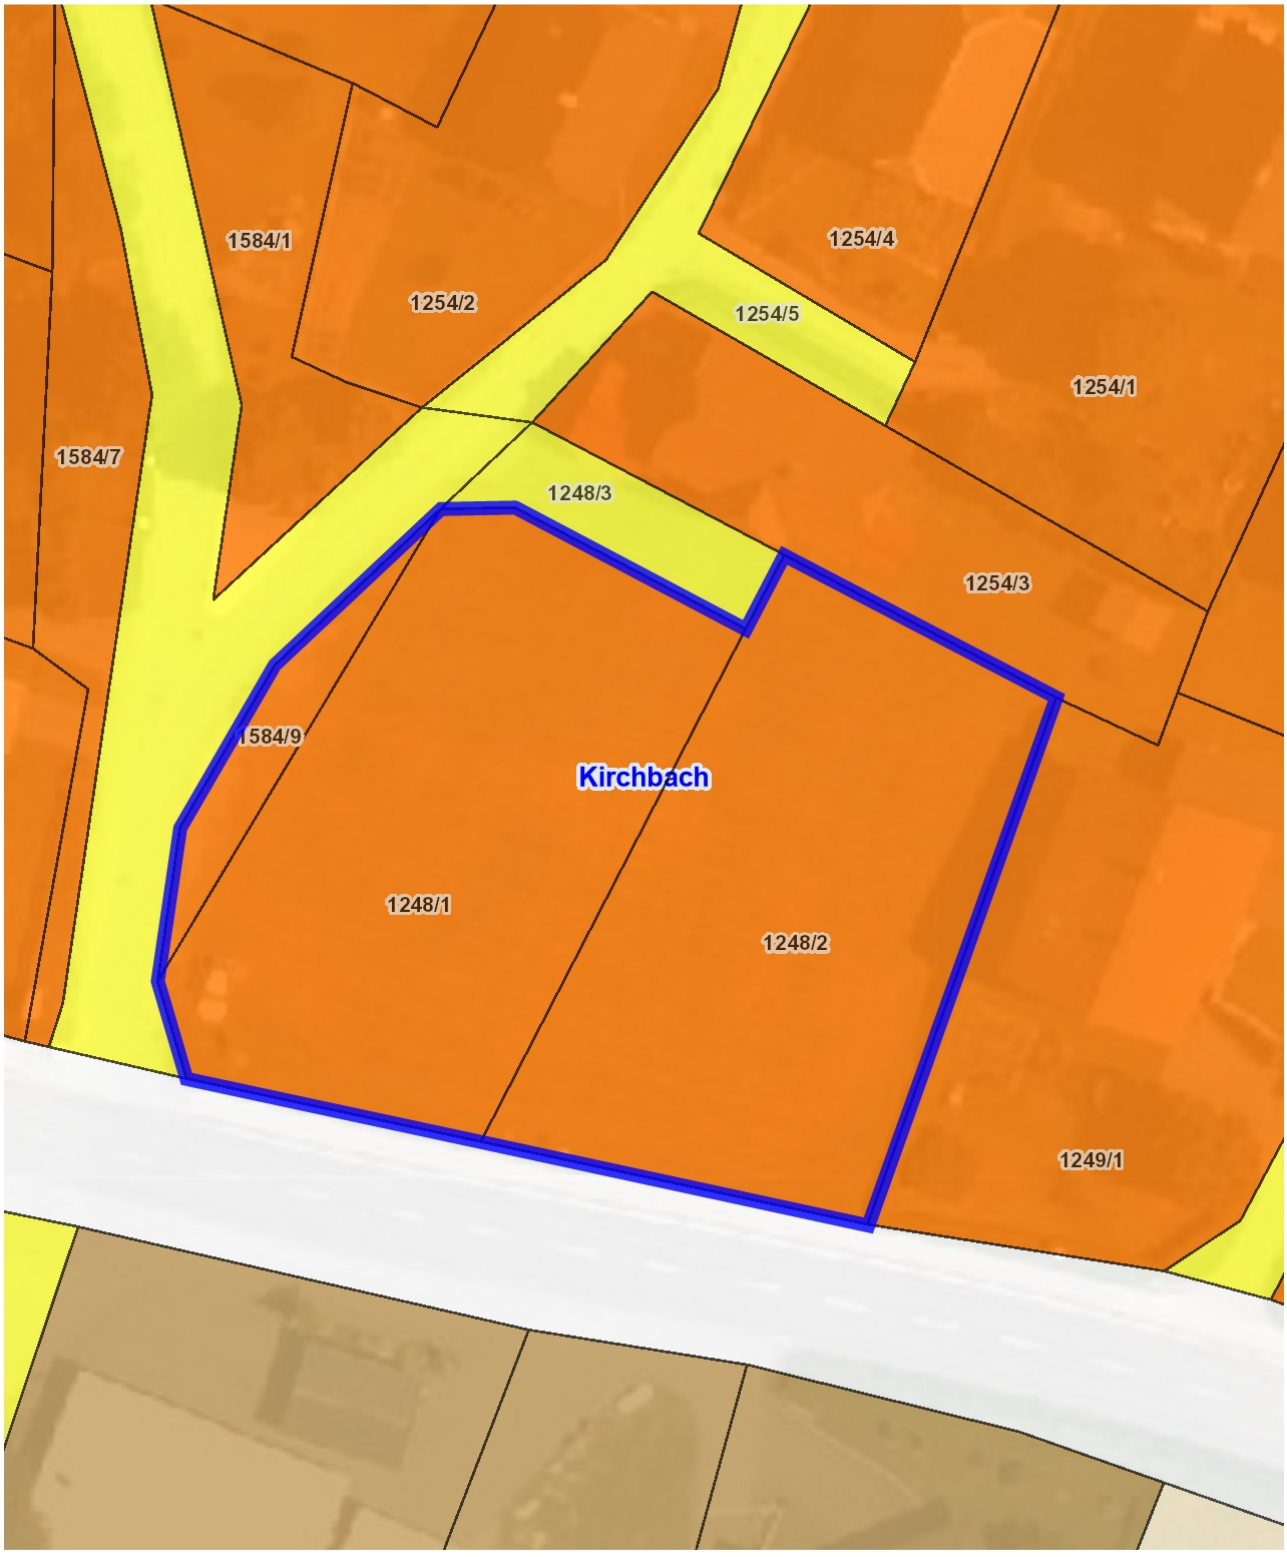

Planausgabe:	**13.02.2025**	DKM-Stand: 10.2022	von: Ramsbacher	Maßstab: **1:500**

01a/25

Änderung Flächenwidmungsplan

LAND KÄRNTEN
KAGIS

Lageplan

Gemeinde:	**Kirchbach**	Auflage	
Katastralgemeinde:	**75102 Grafendorff**	von: 14.02.2025	bis: 20.03.2025
Grundstücke:	**1248/3**		
Fläche [m²]:	**112 m²**		
Von Widmung:	**Verkehrsfläche - allgemeine Verkehrsfläche**		
In Widmung:	**Bauland - Dorfgebiet**	Gemeinderatsbeschluss vom:	23.04.2025

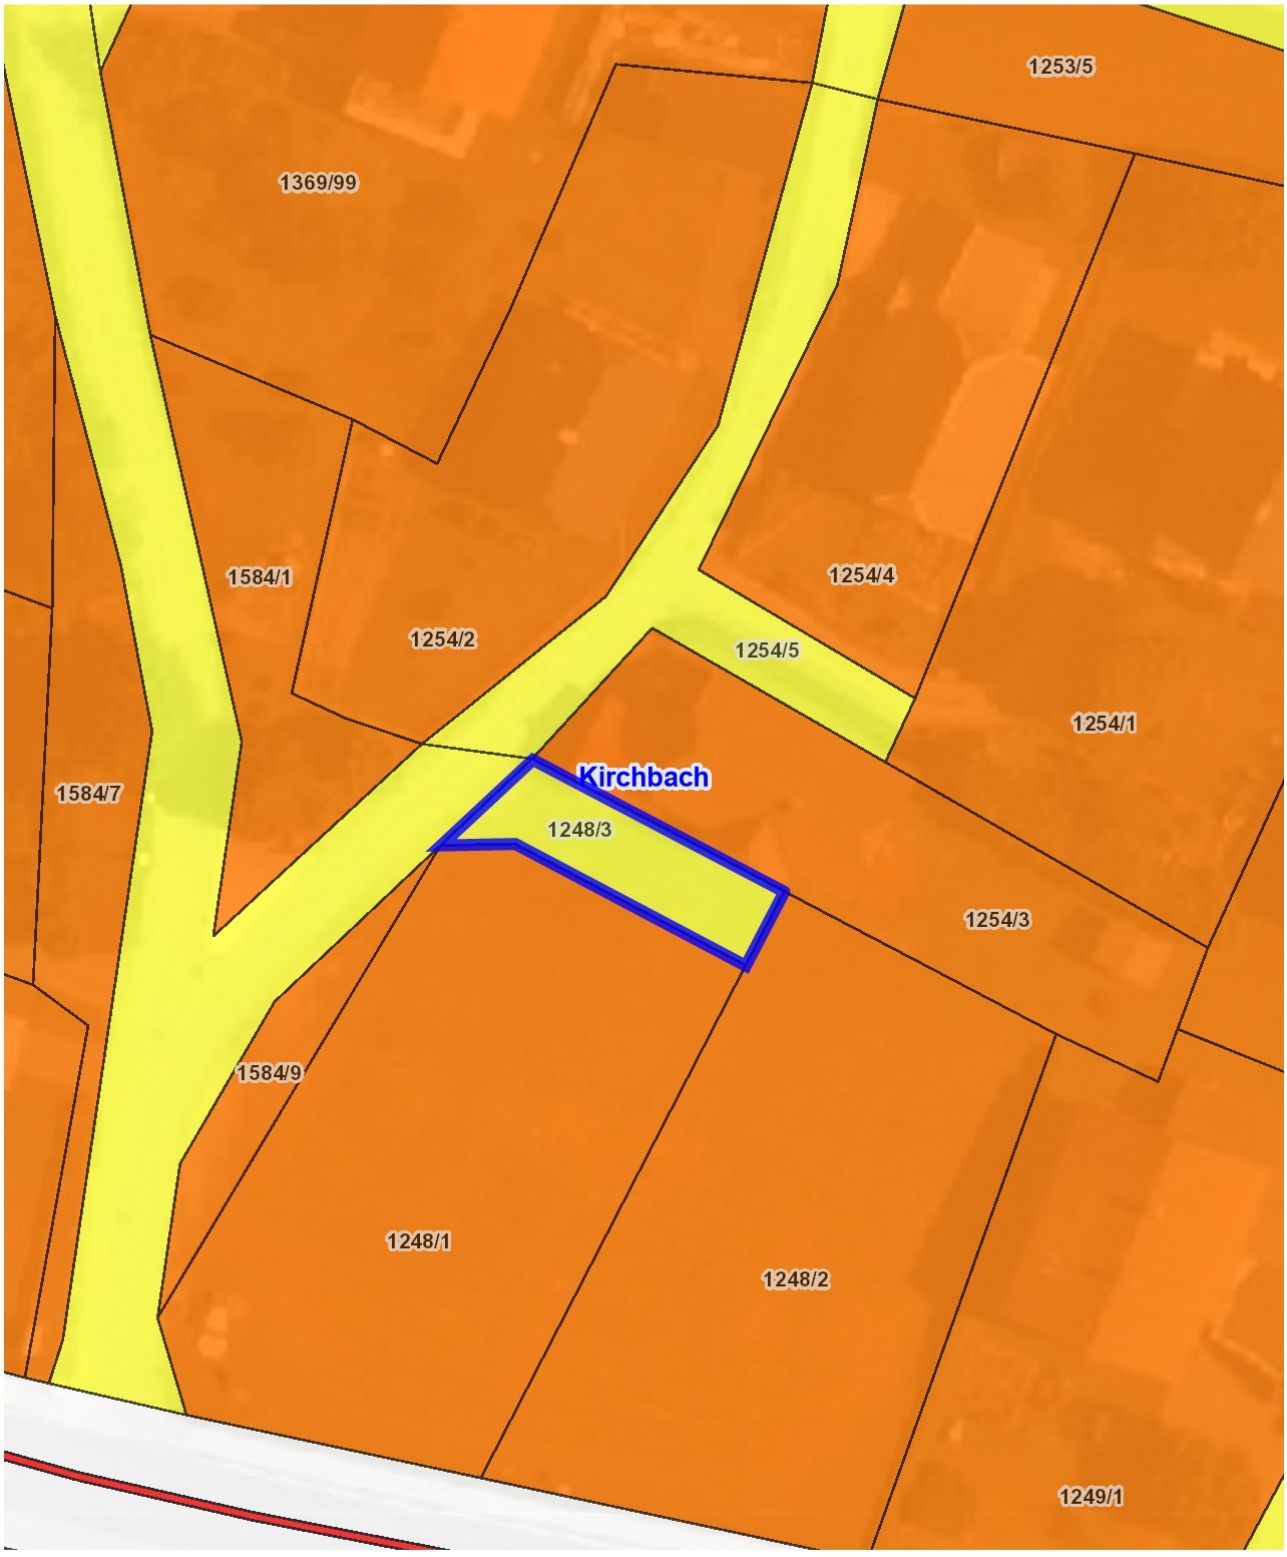

Planausgabe:	**21.01.2025**	DKM-Stand: 10.2022	von: Ramsbacher	Maßstab: **1:500**

Änderung Flächenwidmungsplan

LAND KÄRNTEN
KAGIS

Lageplan

Gemeinde:	**Kirchbach**	Auflage	
Katastralgemeinde:	**75102 Grafendorff**	von: 14.02.2025	bis: 20.03.2025
Grundstücke:	**1266/2**		
Fläche [m²]:	**ca. 415 m²**		
Von Widmung:	**Grünland, Für die Land- und Forstwirtschaft bestimmte Fläche, Ödland**		
In Widmung:	**Grünland - Garten**	Gemeinderatsbeschluss vom:	23.04.2025

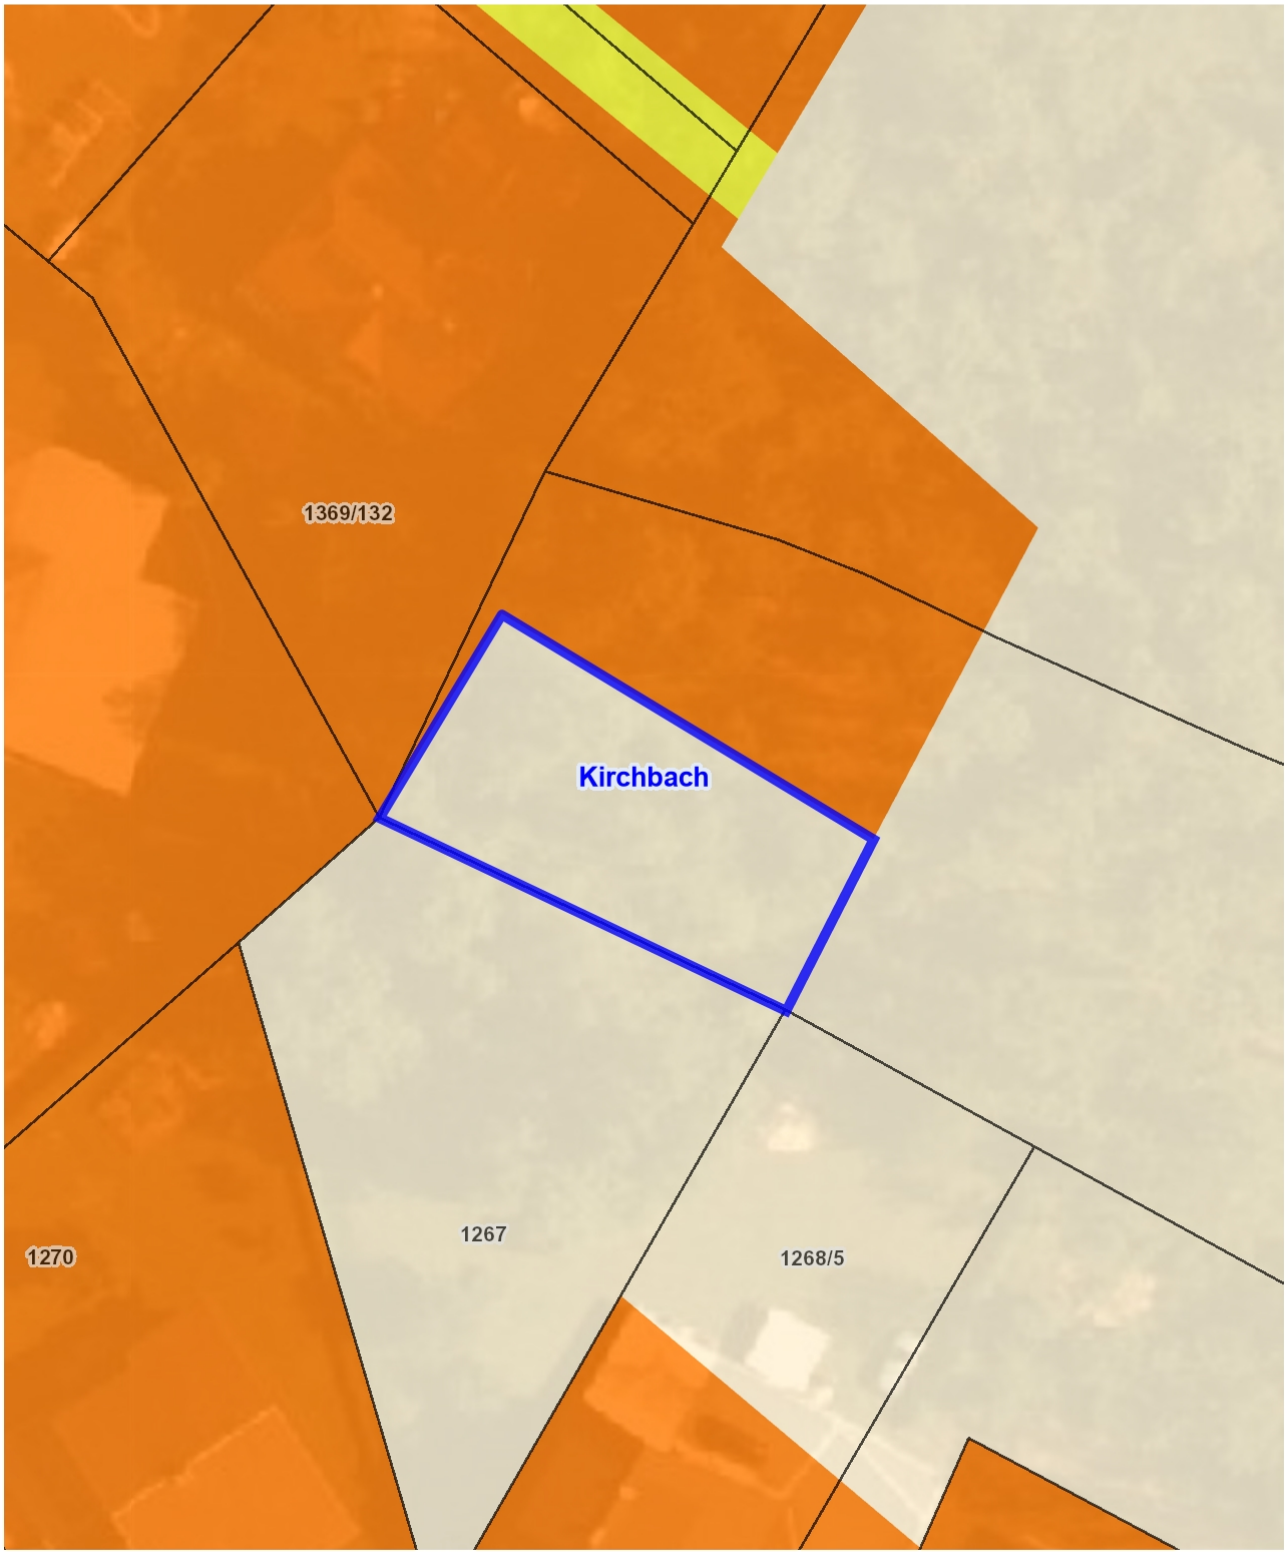

Planausgabe: **14.01.2025** DKM-Stand: 10.2022 von: Ramsbacher Maßstab: **1:500**

	Unterzeichner	Marktgemeinde Kirchbach
	Datum/Zeit-UTC	2025-09-16T08:34:32+02:00
	Aussteller-Zertifikat	a-sign-corporate-07
	Serien-Nr.	1598534679
Prüfinformation	Dieses Dokument wurde amtssigniert. Informationen zur Prüfung der elektronischen Signatur und des Ausdrucks finden Sie unter http://www.kirchbach.gv.at/amtssignatur	
Hinweis	Dieses Dokument wurde amtssigniert. Auch ein Ausdruck dieses Dokuments hat gemäß § 20 E-Government-Gesetz die Beweiskraft einer öffentlichen Urkunde.	