KAGIS Maps
kann mehr...


Umwidmung 2/2026

Parz. Nr. 1602, 1600/1, 1601, 1603 und 1584/1, KG 74301 Feistritz

LAND KÄRNTEN
KAGIS

Erstellt am: **30.04.2026** von:

Maßstab: **1:1000**

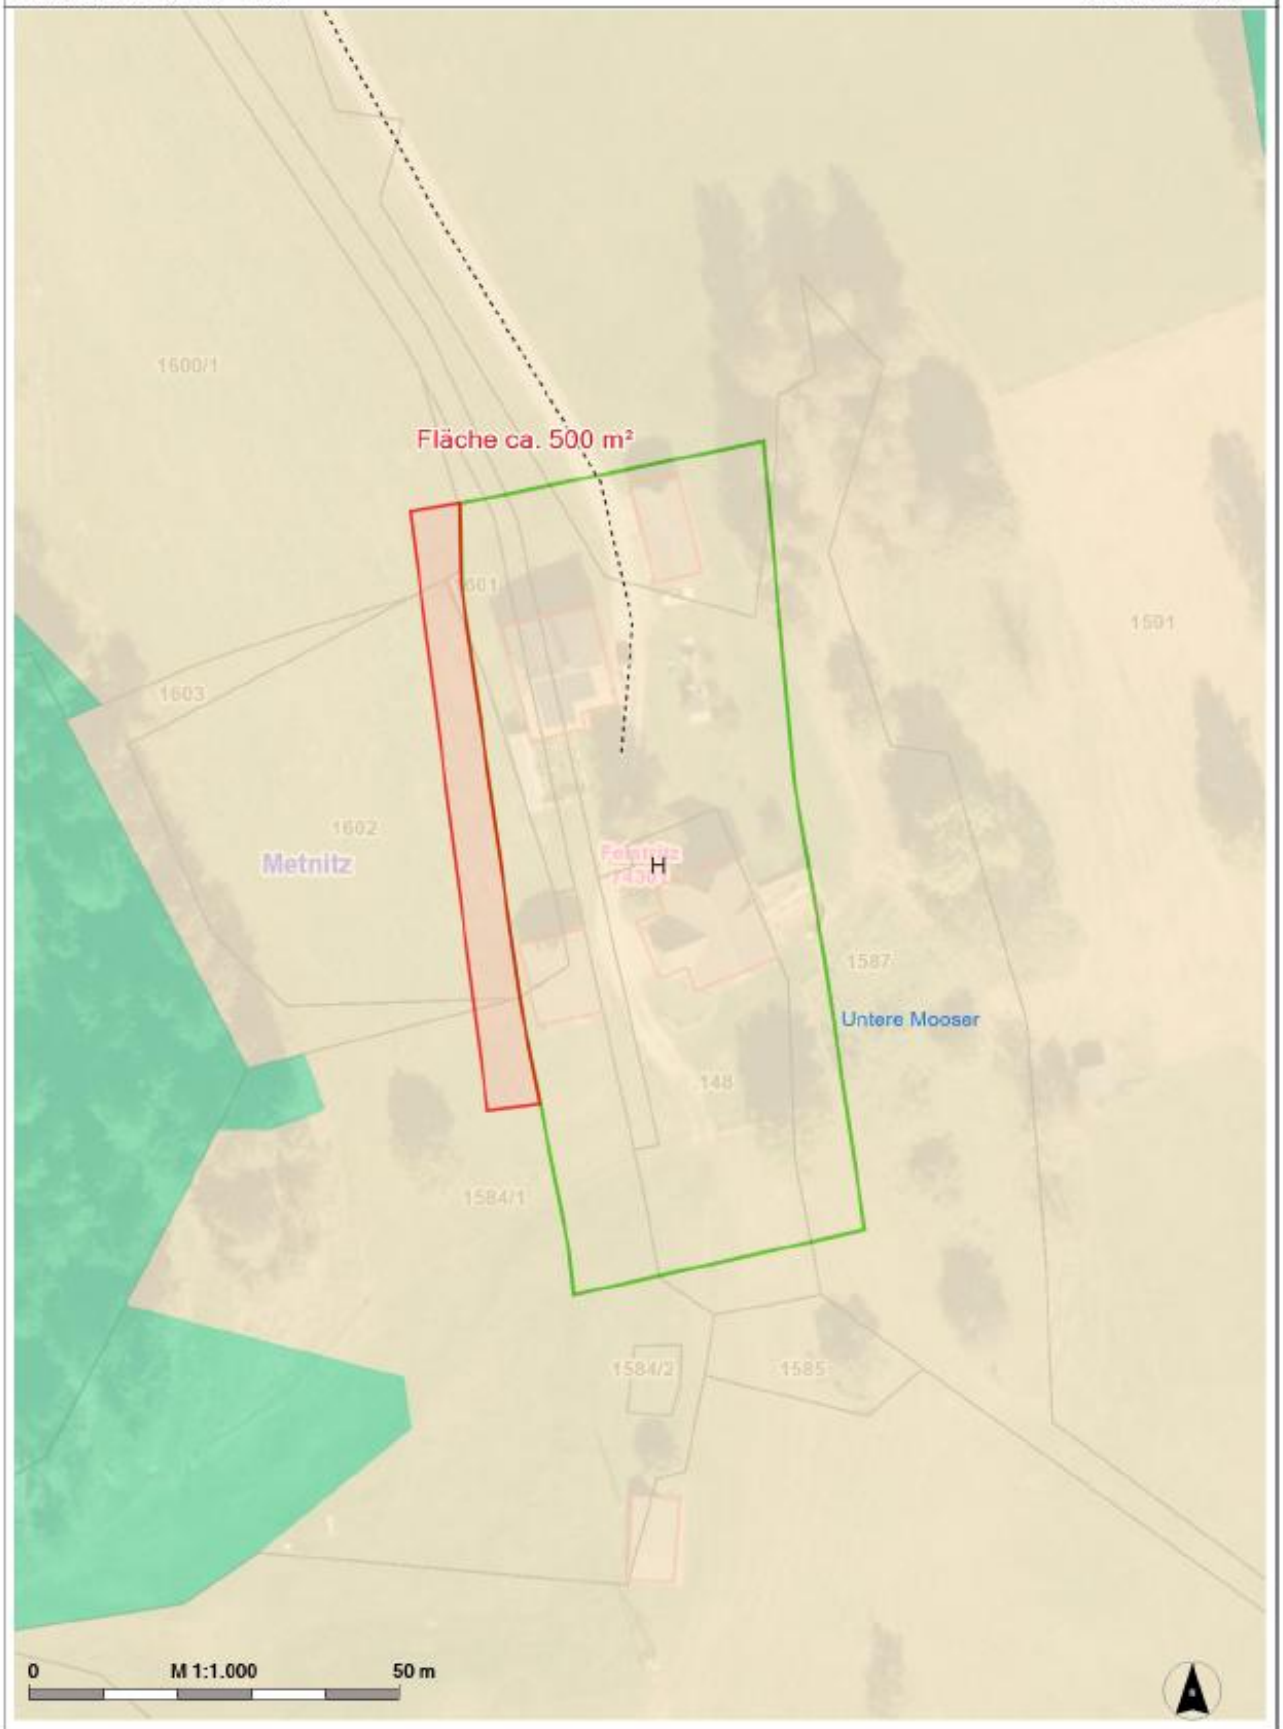

© Land Kärnten - KAGIS, BEV
Keine Haftung für Verfügbarkeit, Vollständigkeit und Richtigkeit der Darstellung.

Amt der Kärntner Landesregierung
web: https://kagis.ktn.gv.at/
email: kagis@ktn.gv.at

KAGIS Maps
kann mehr...


Umwidmung 3a/2026

Parz. Nr. 5384/1, KG 74301 Feistritz

LAND KÄRNTEN
KAGIS

Erstellt am: **30.04.2026** von:

Maßstab: **1:500**

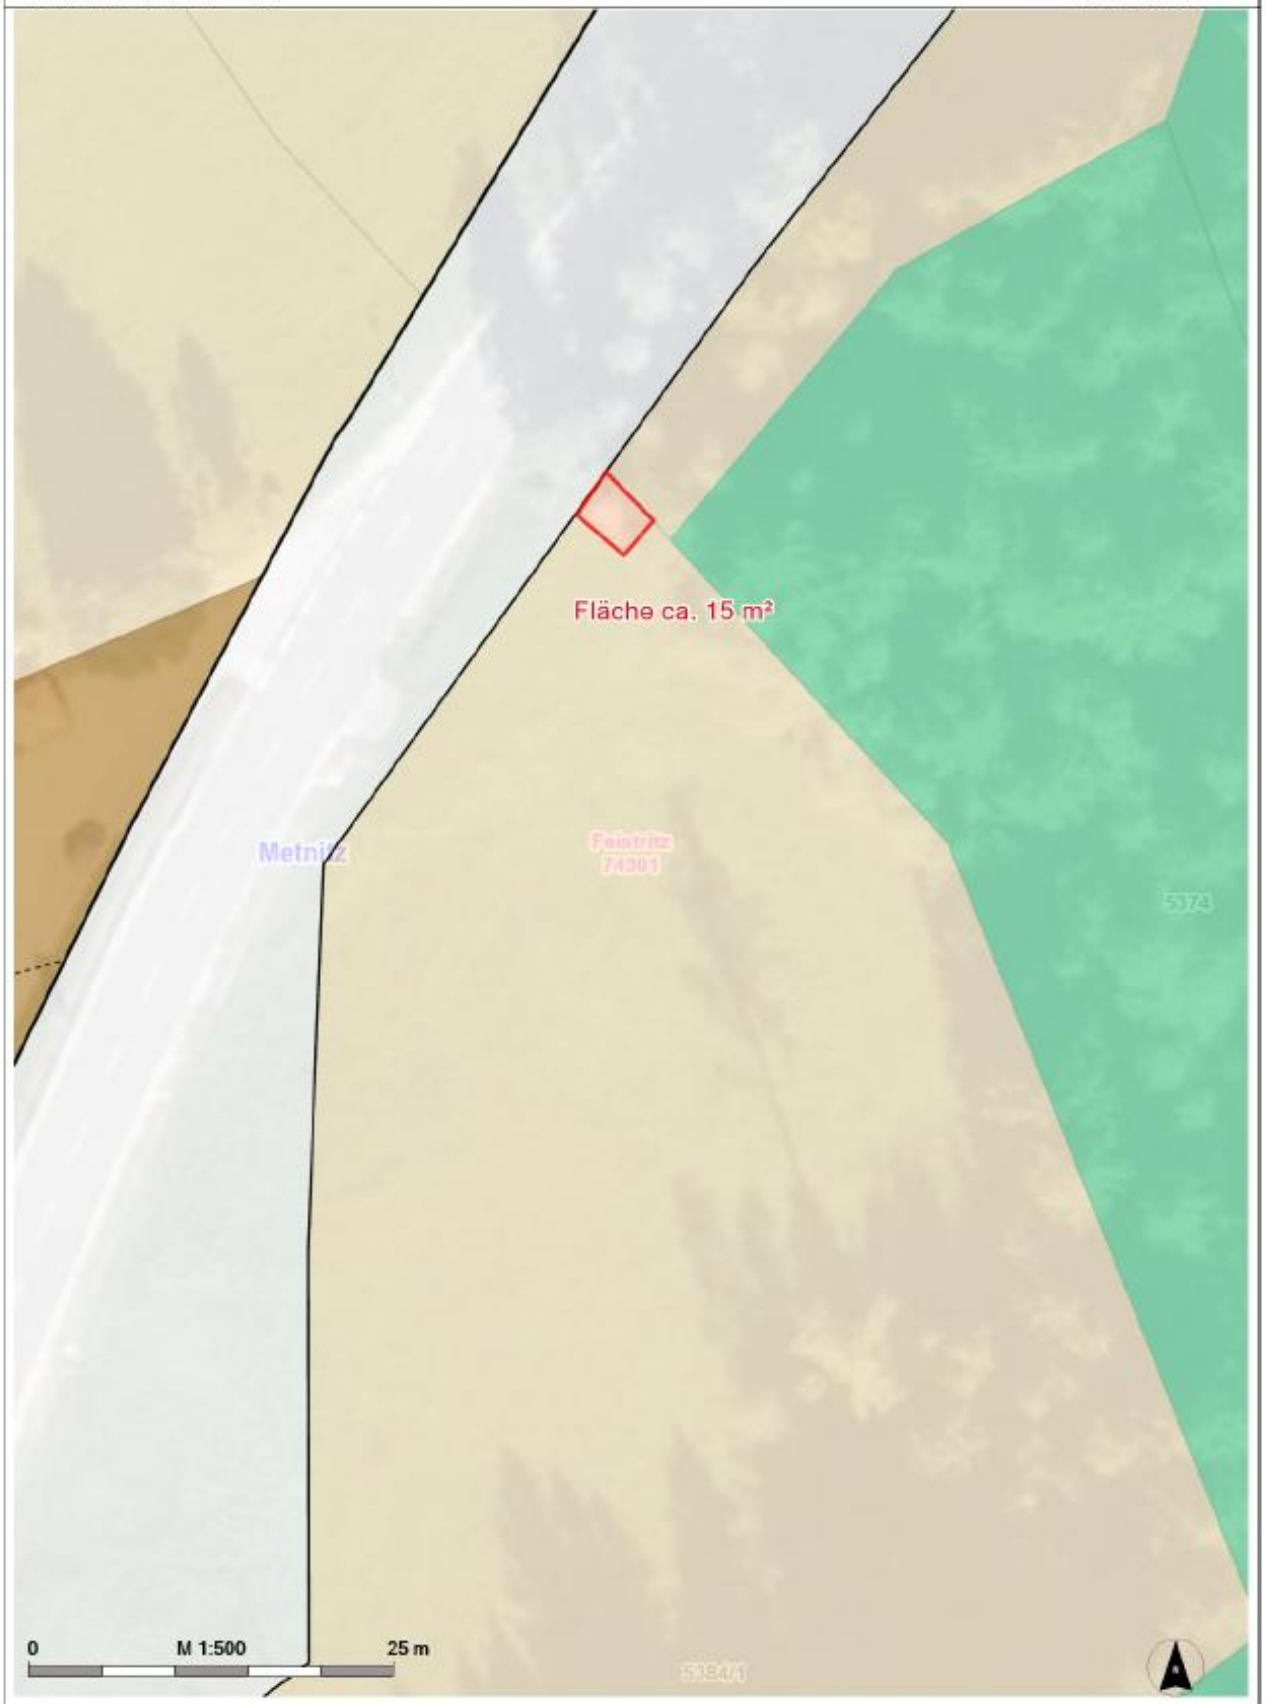

© Land Kärnten - KAGIS, BEV
Keine Haftung für Verfügbarkeit, Vollständigkeit und Richtigkeit der Darstellung.

Amt der Kärntner Landesregierung
web: https://kagis.ktn.gv.at/
email: kagis@ktn.gv.at

KAGIS Maps
kann mehr...


Umwidmung 3b/2026

Parz. Nr. 5382/2, KG 74301 Feistritz

LAND KÄRNTEN
KAGIS

Erstellt am: **30.04.2026** von:

Maßstab: **1:1000**

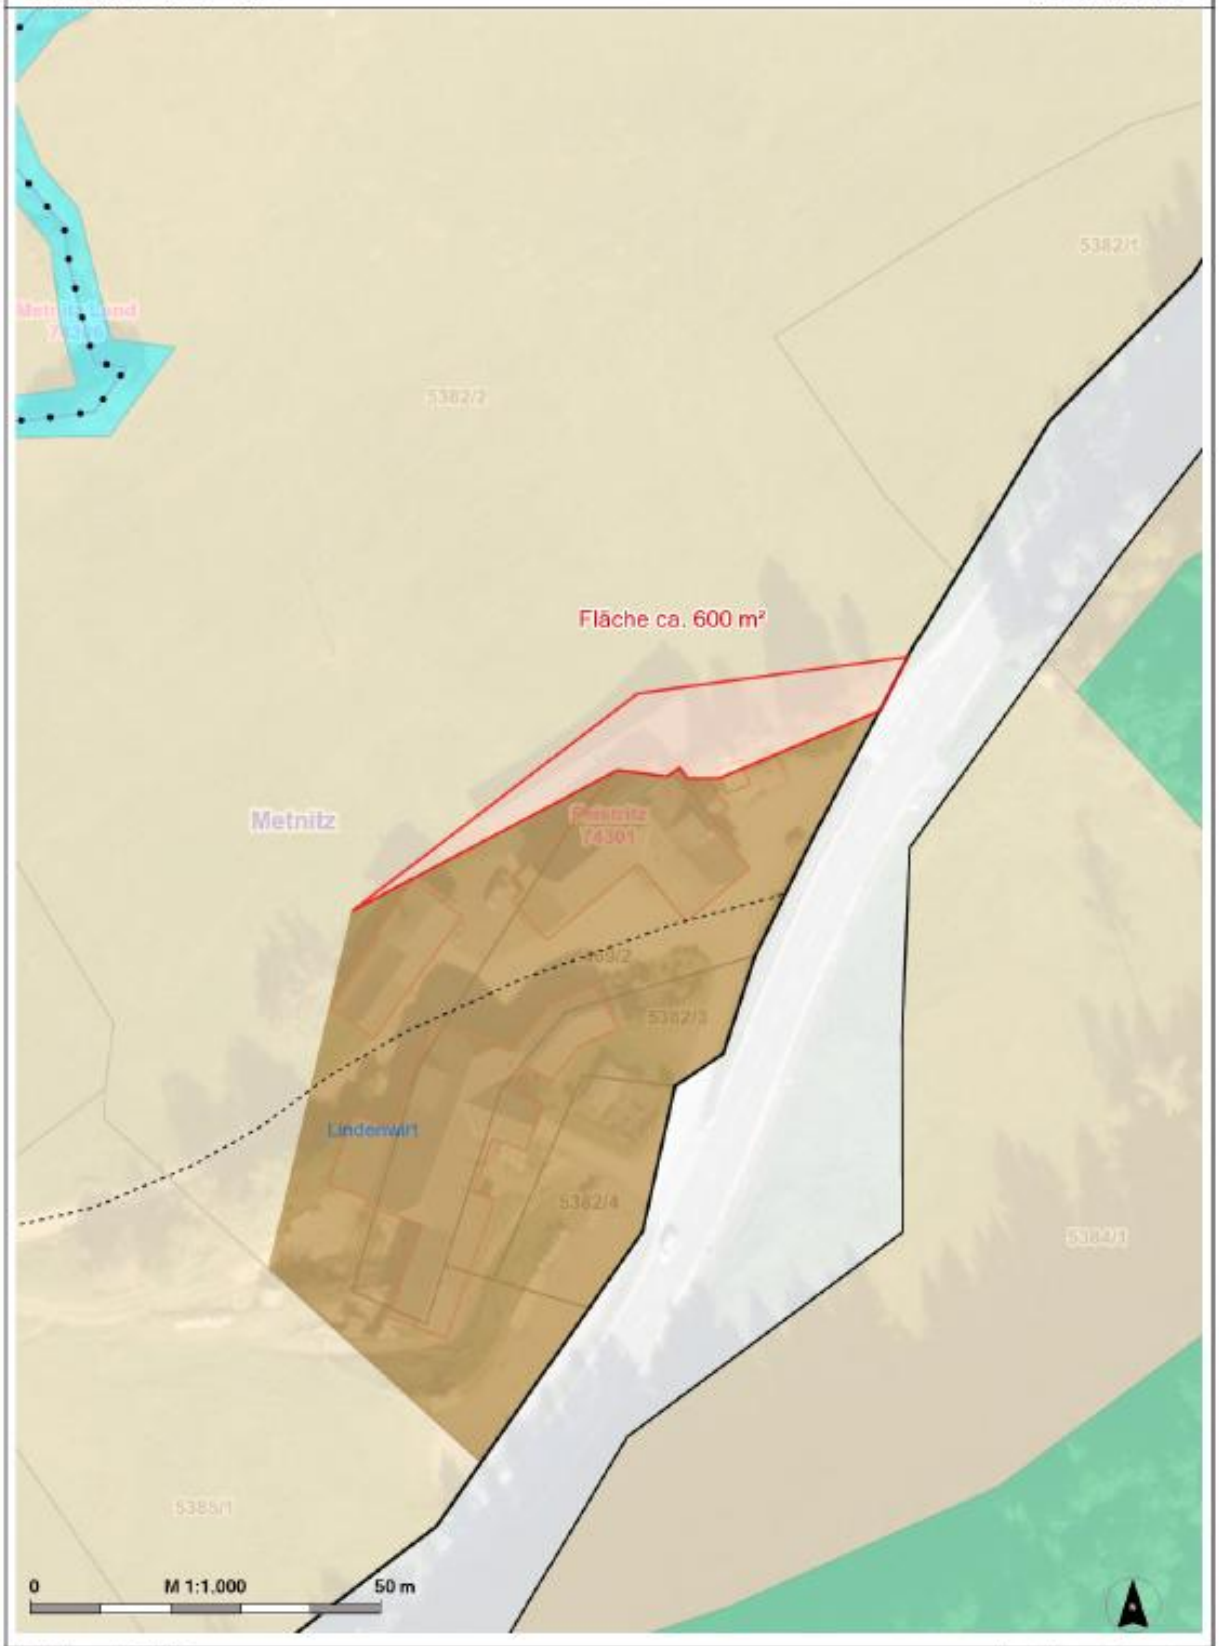

© Land Kärnten - KAGIS, BEV
Keine Haftung für Verfügbarkeit, Vollständigkeit und Richtigkeit der Darstellung.

Amt der Kärntner Landesregierung
web: https://kagis.ktn.gv.at/
email: kagis@ktn.gv.at

KAGIS Maps
kann mehr...


Umwidmung 4/2026

Parz. Nr. 353/2 und 354/2, KG 74303 Grades

LAND KÄRNTEN
KAGIS

Erstellt am: **30.04.2026** von:

Maßstab: **1:500**

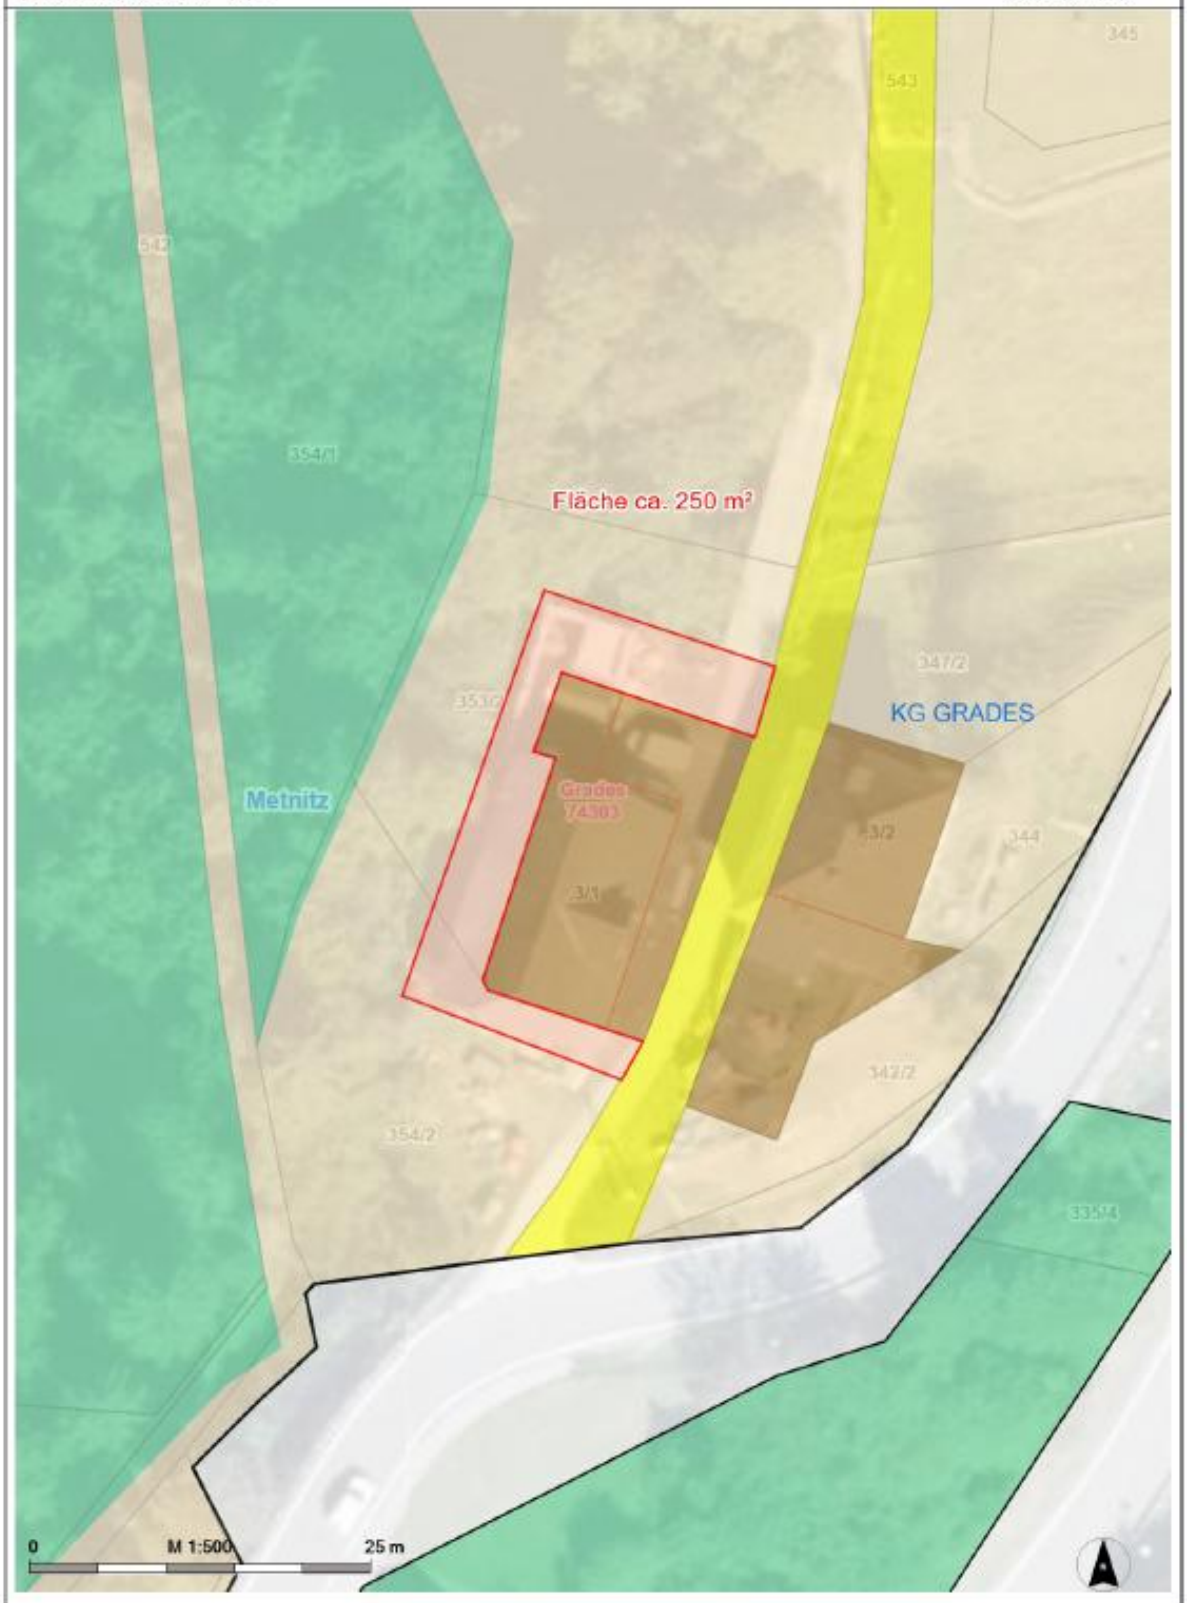

© Land Kärnten - KAGIS, BEV
Keine Haftung für Verfügbarkeit, Vollständigkeit und Richtigkeit der Darstellung.

Amt der Kärntner Landesregierung
web: https://kagis.ktn.gv.at/
email: kagis@ktn.gv.at


KAGIS Maps
kann mehr...

Umwidmung 5a/2026

Parz. Nr. .1, 350, 345, 347/1, 351, 353/1, 352, KG 74303 Grades

LAND KÄRNTEN
KAGIS

Erstellt am: **05.11.2026** von: **Anja Auer** Maßstab: **1:1000**

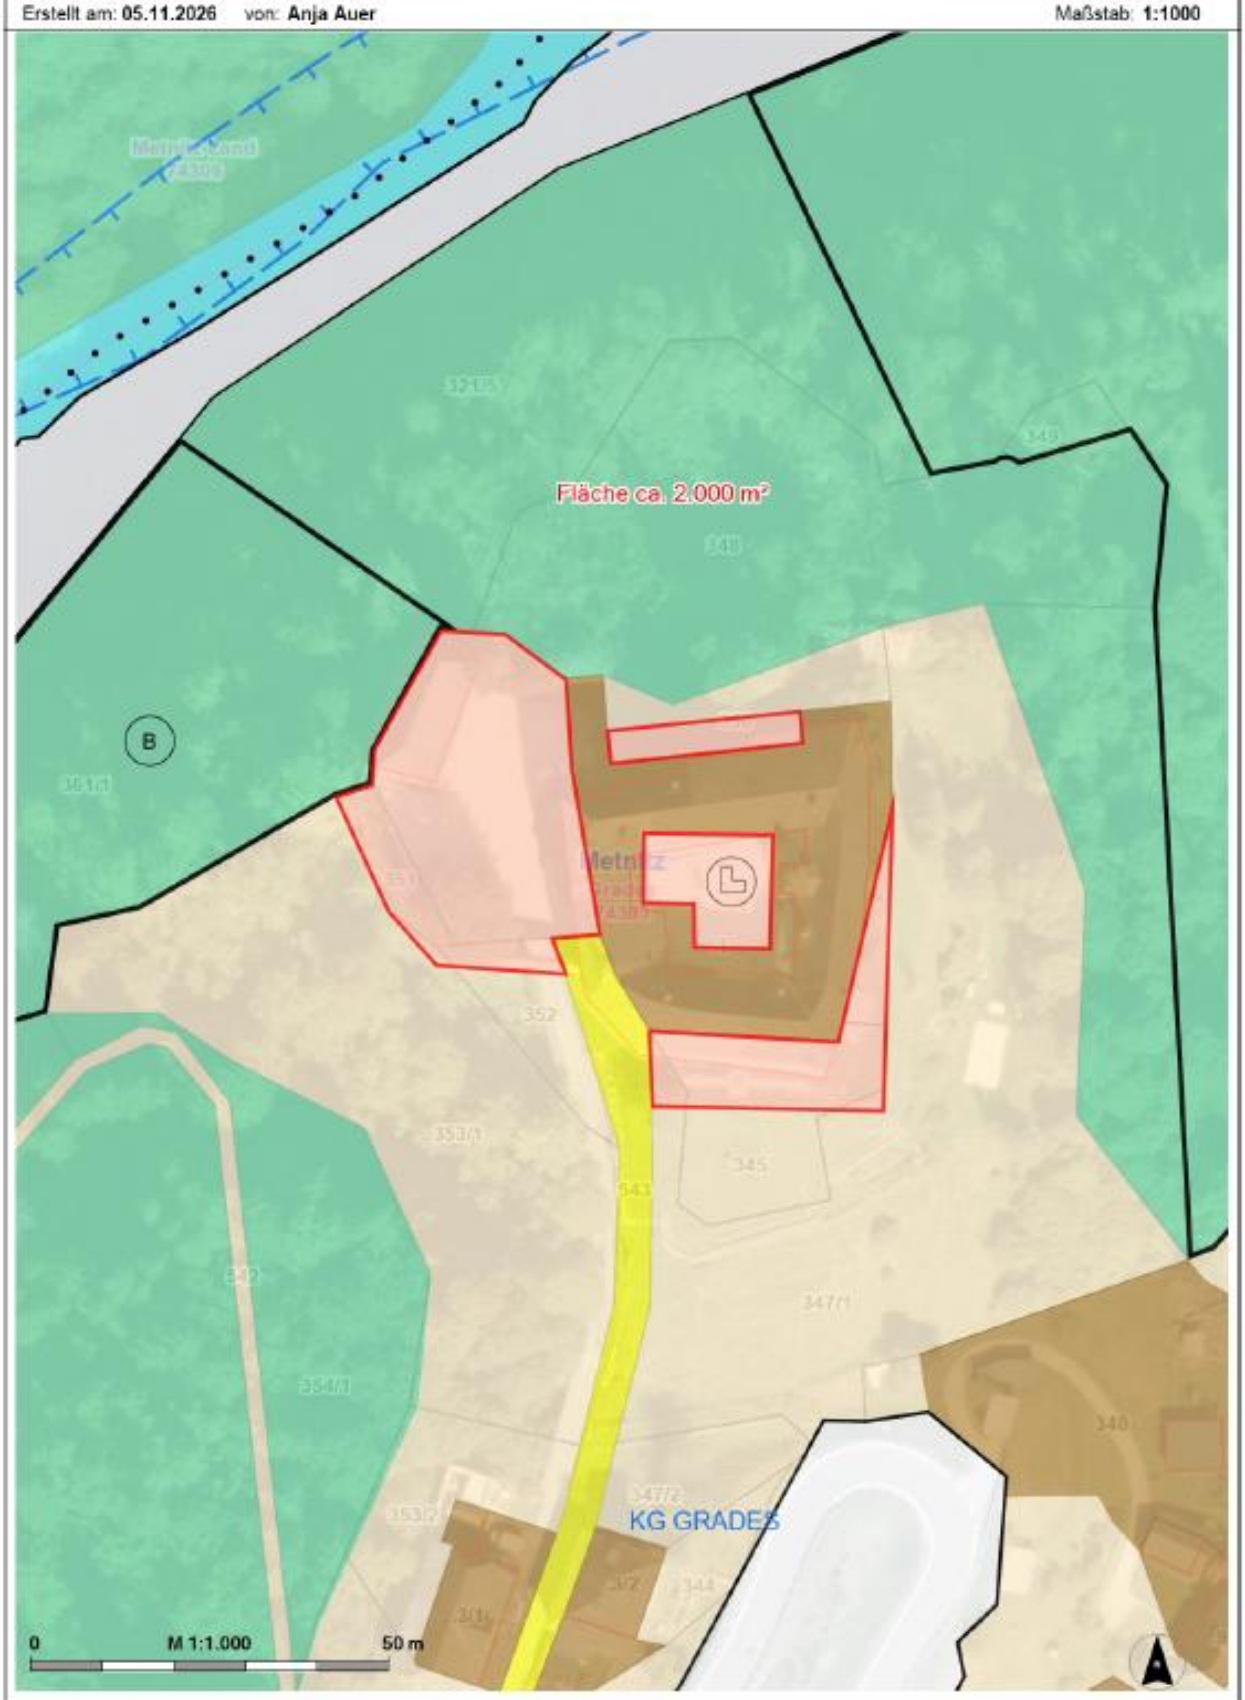

© Land Kärnten - KAGIS, BEV
Keine Haftung für Verfügbarkeit, Vollständigkeit und Richtigkeit der Darstellung

Amt der Kärntner Landesregierung
web: https://kagis.ktn.gv.at/
email: kagis@ktn.gv.at


KAGIS Maps
kann mehr...

Umwidmung 5b/2026

Parz. Nr. 345, 347/1, KG 74303 Grades

LAND KÄRNTEN
KAGIS

Erstellt am: **05.11.2026** von: **Anja Auer** Maßstab: **1:1000**

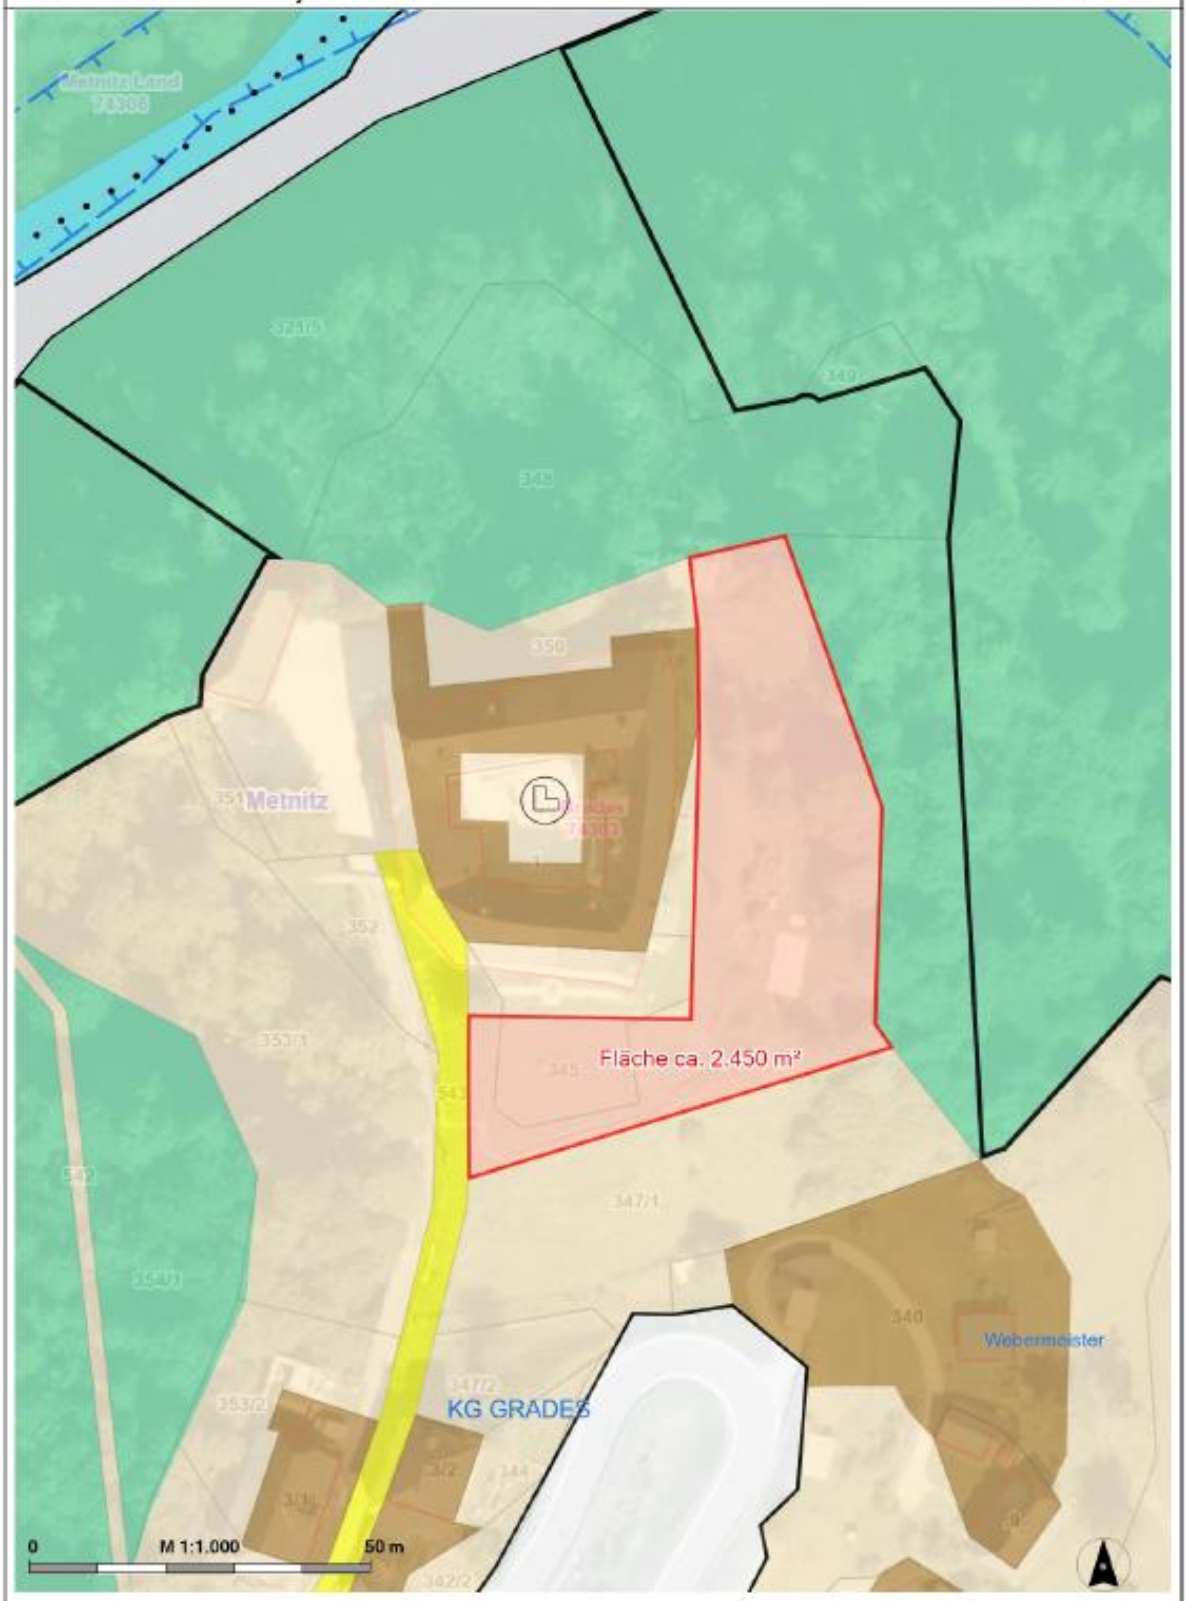

© Land Kärnten - KAGIS, BEV
Keine Haftung für Verfügbarkeit, Vollständigkeit und Richtigkeit der Darstellung

Amt der Kärntner Landesregierung
web: https://kagis.ktn.gv.at/
email: kagis@ktn.gv.at


KAGIS Maps
kann mehr...

Umwidmung 5c/2026

Parz. Nr. 543, KG 74303 Grades

LAND KÄRNTEN
KAGIS

Erstellt am: **05.11.2026** von: **Anja Auer** Maßstab: **1:1000**

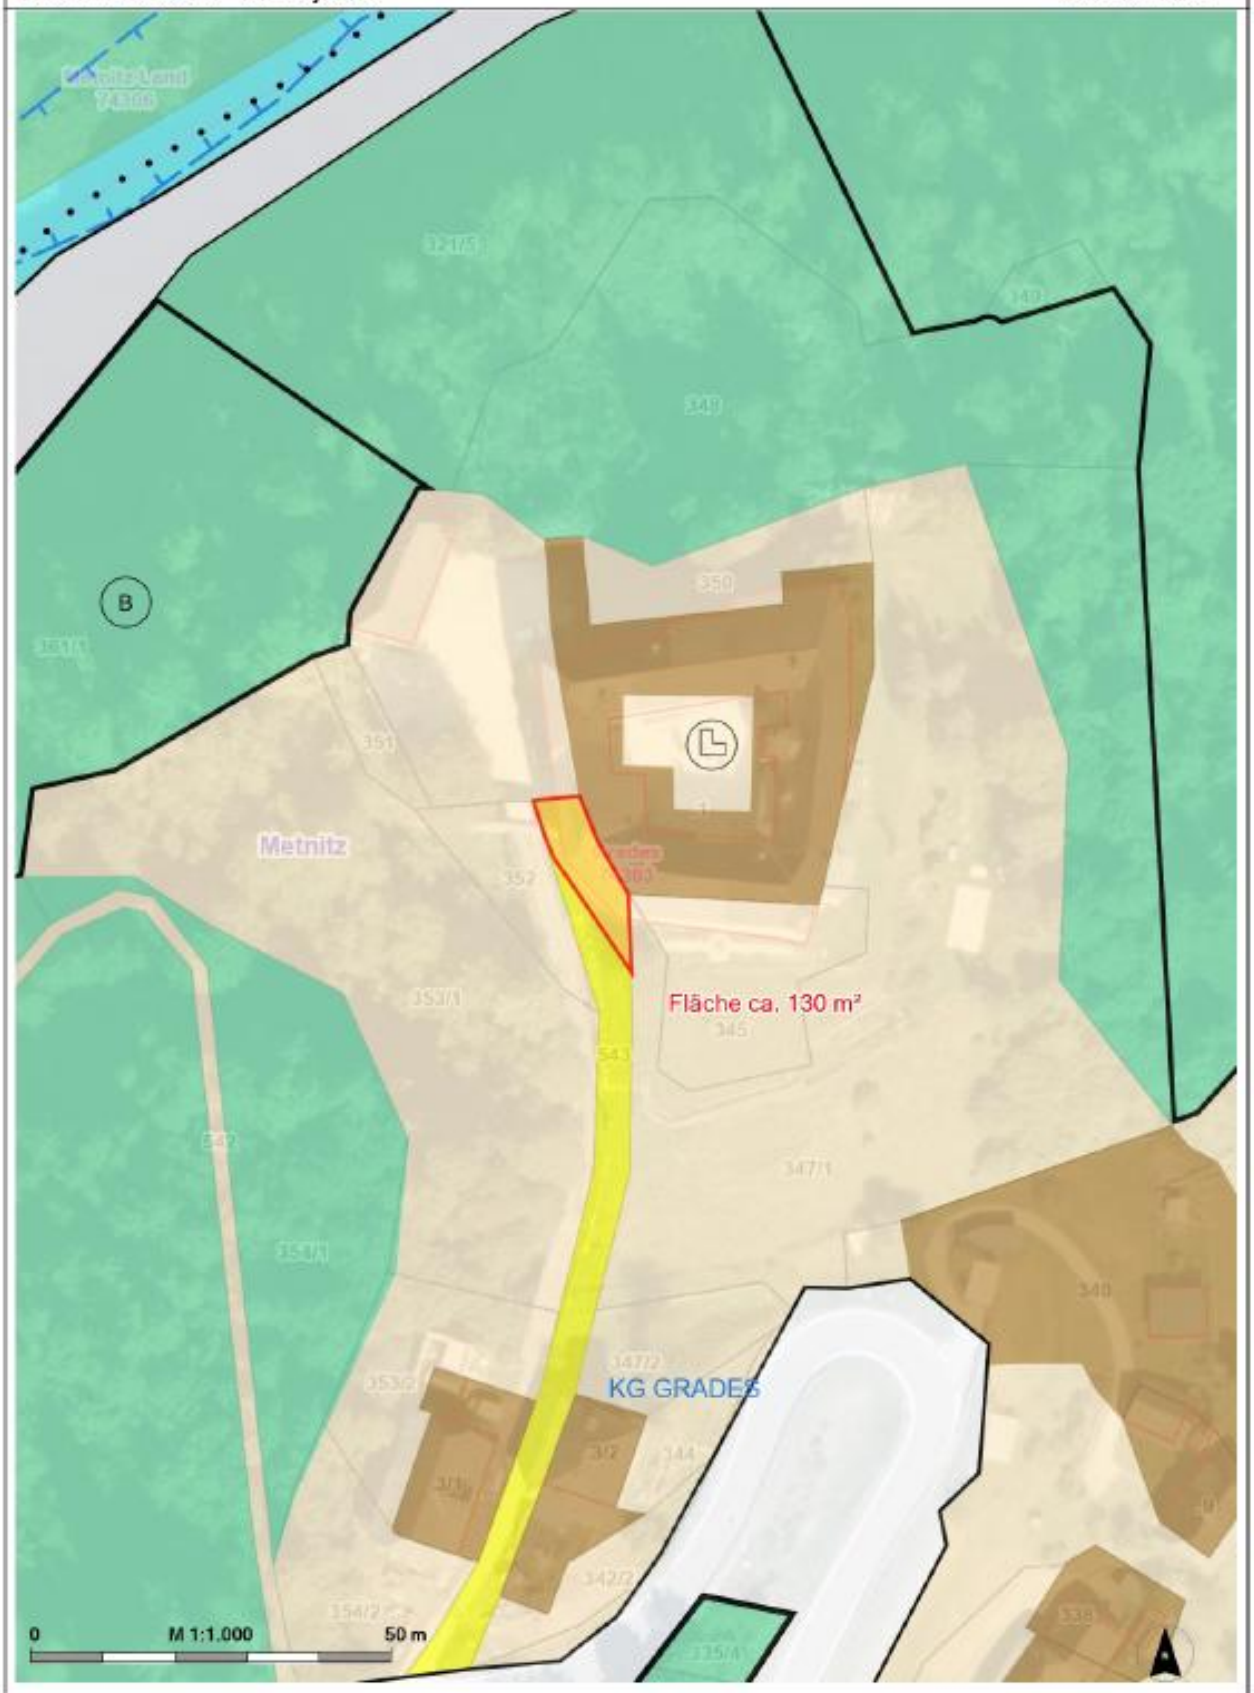

© Land Kärnten - KAGIS, BEV
Keine Haftung für Verfügbarkeit, Vollständigkeit und Richtigkeit der Darstellung

Amt der Kärntner Landesregierung
web: https://kagis.ktn.gv.at/
email: kagis@ktn.gv.at

KAGIS Maps
kann mehr...


Umwidmung 7/2026

Parz. Nr. 2605, 7185, 2606 und 2608, KG 74306 Metnitz Land

LAND KÄRNTEN
KAGIS

Erstellt am: **23.07.2026** von:

Maßstab: **1:1000**

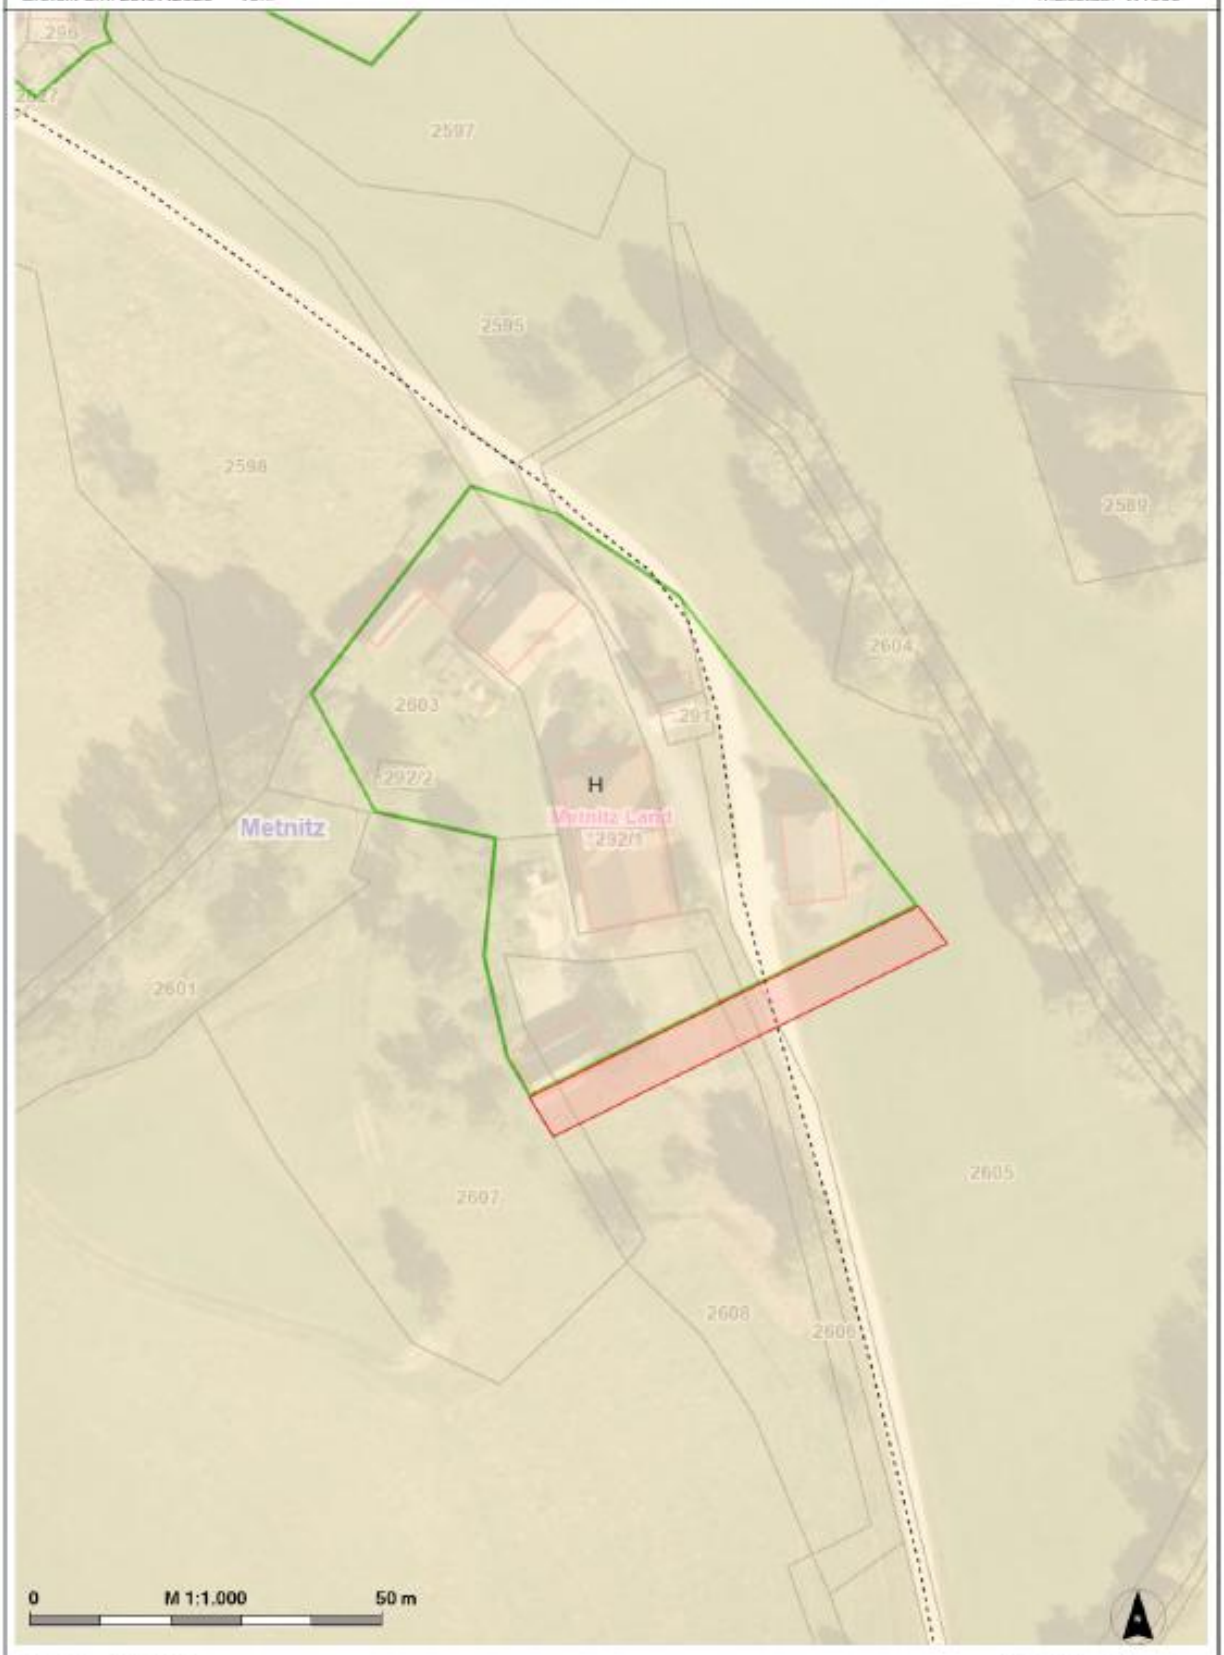

© Land Kärnten - KAGIS, BEV
Keine Haftung für Verfügbarkeit, Vollständigkeit und Richtigkeit der Darstellung.

Amt der Kärntner Landesregierung
web: https://kagis.ktn.gv.at/
email: kagis@ktn.gv.at

KAGIS Maps
kann mehr...


Umwidmung 8/2026

Parz Nr. 1746, 1756 und 1759, KG 74301 Feistritz

LAND KÄRNTEN
KAGIS


Erstellt am: **23.07.2026** von:

Maßstab: **1:1000**

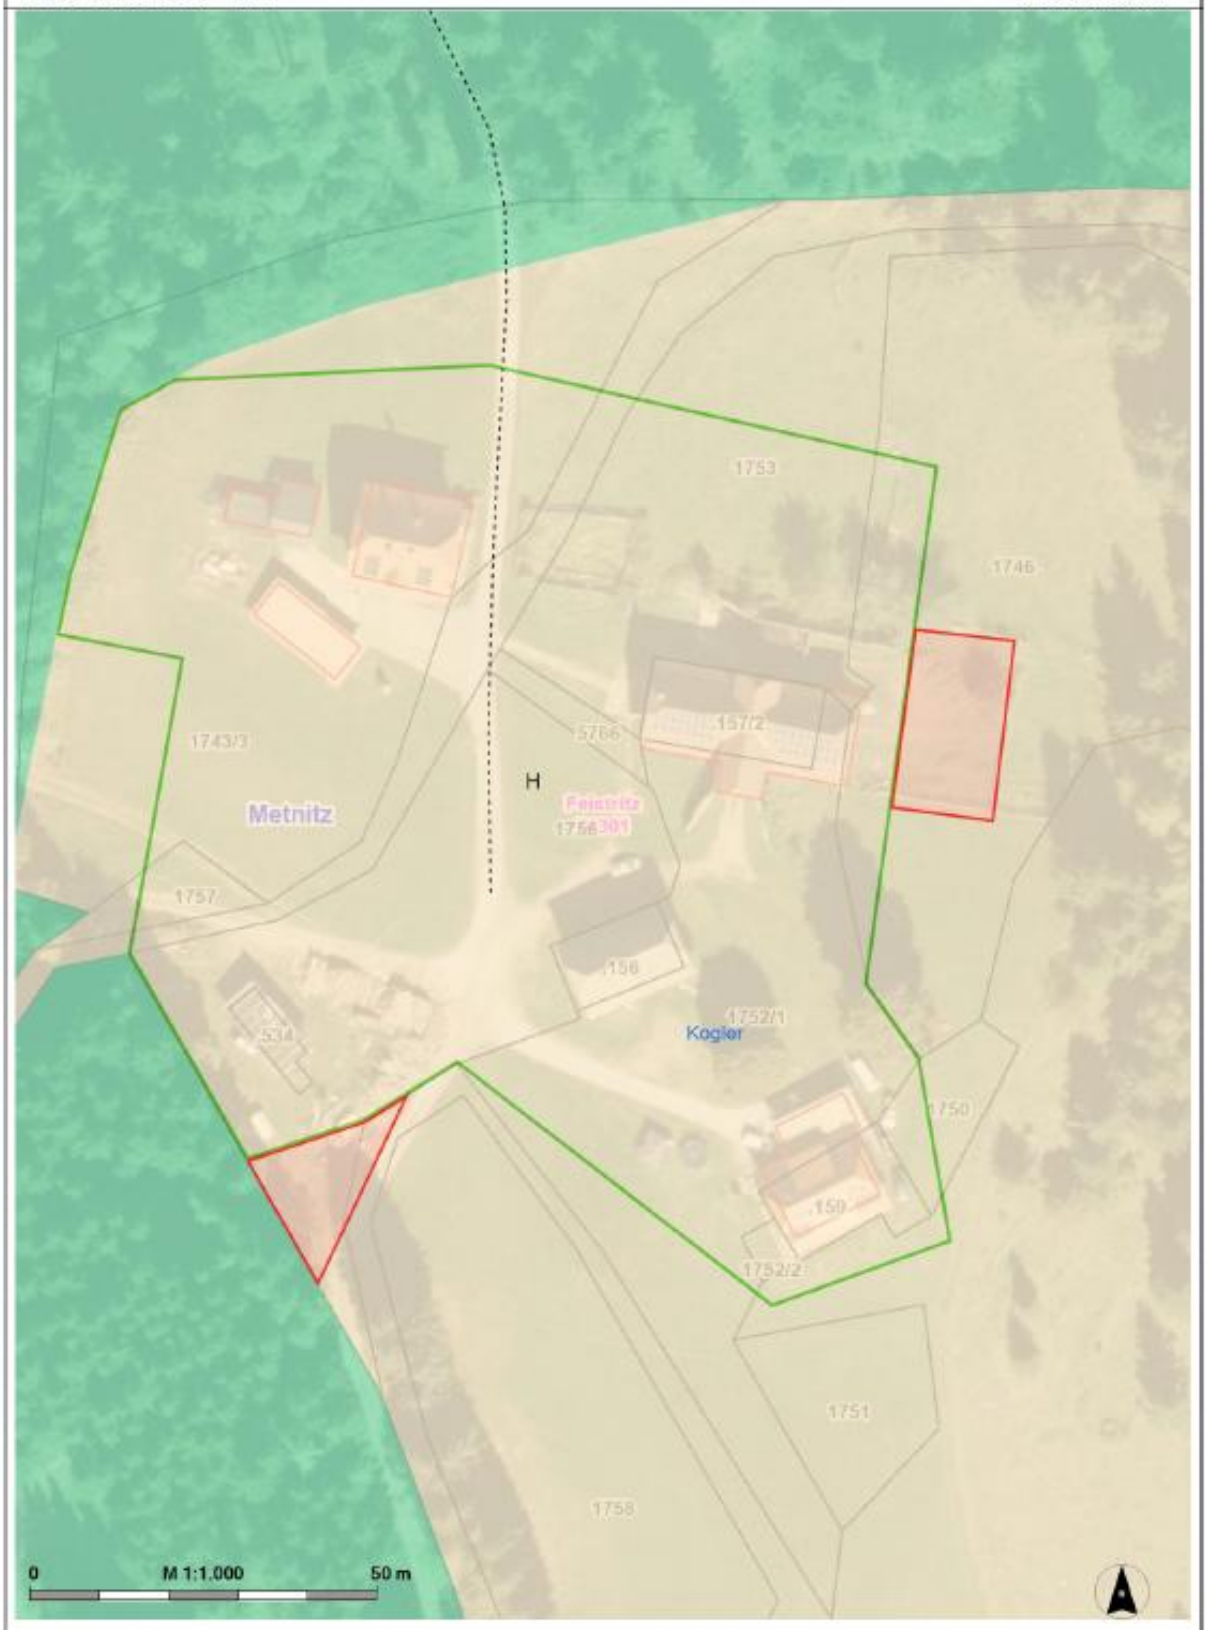

© Land Kärnten - KAGIS, BEV
Keine Haftung für Verfügbarkeit, Vollständigkeit und Richtigkeit der Darstellung.

Amt der Kärntner Landesregierung
web: https://kagis.ktn.gv.at/
email: kagis@ktn.gv.at

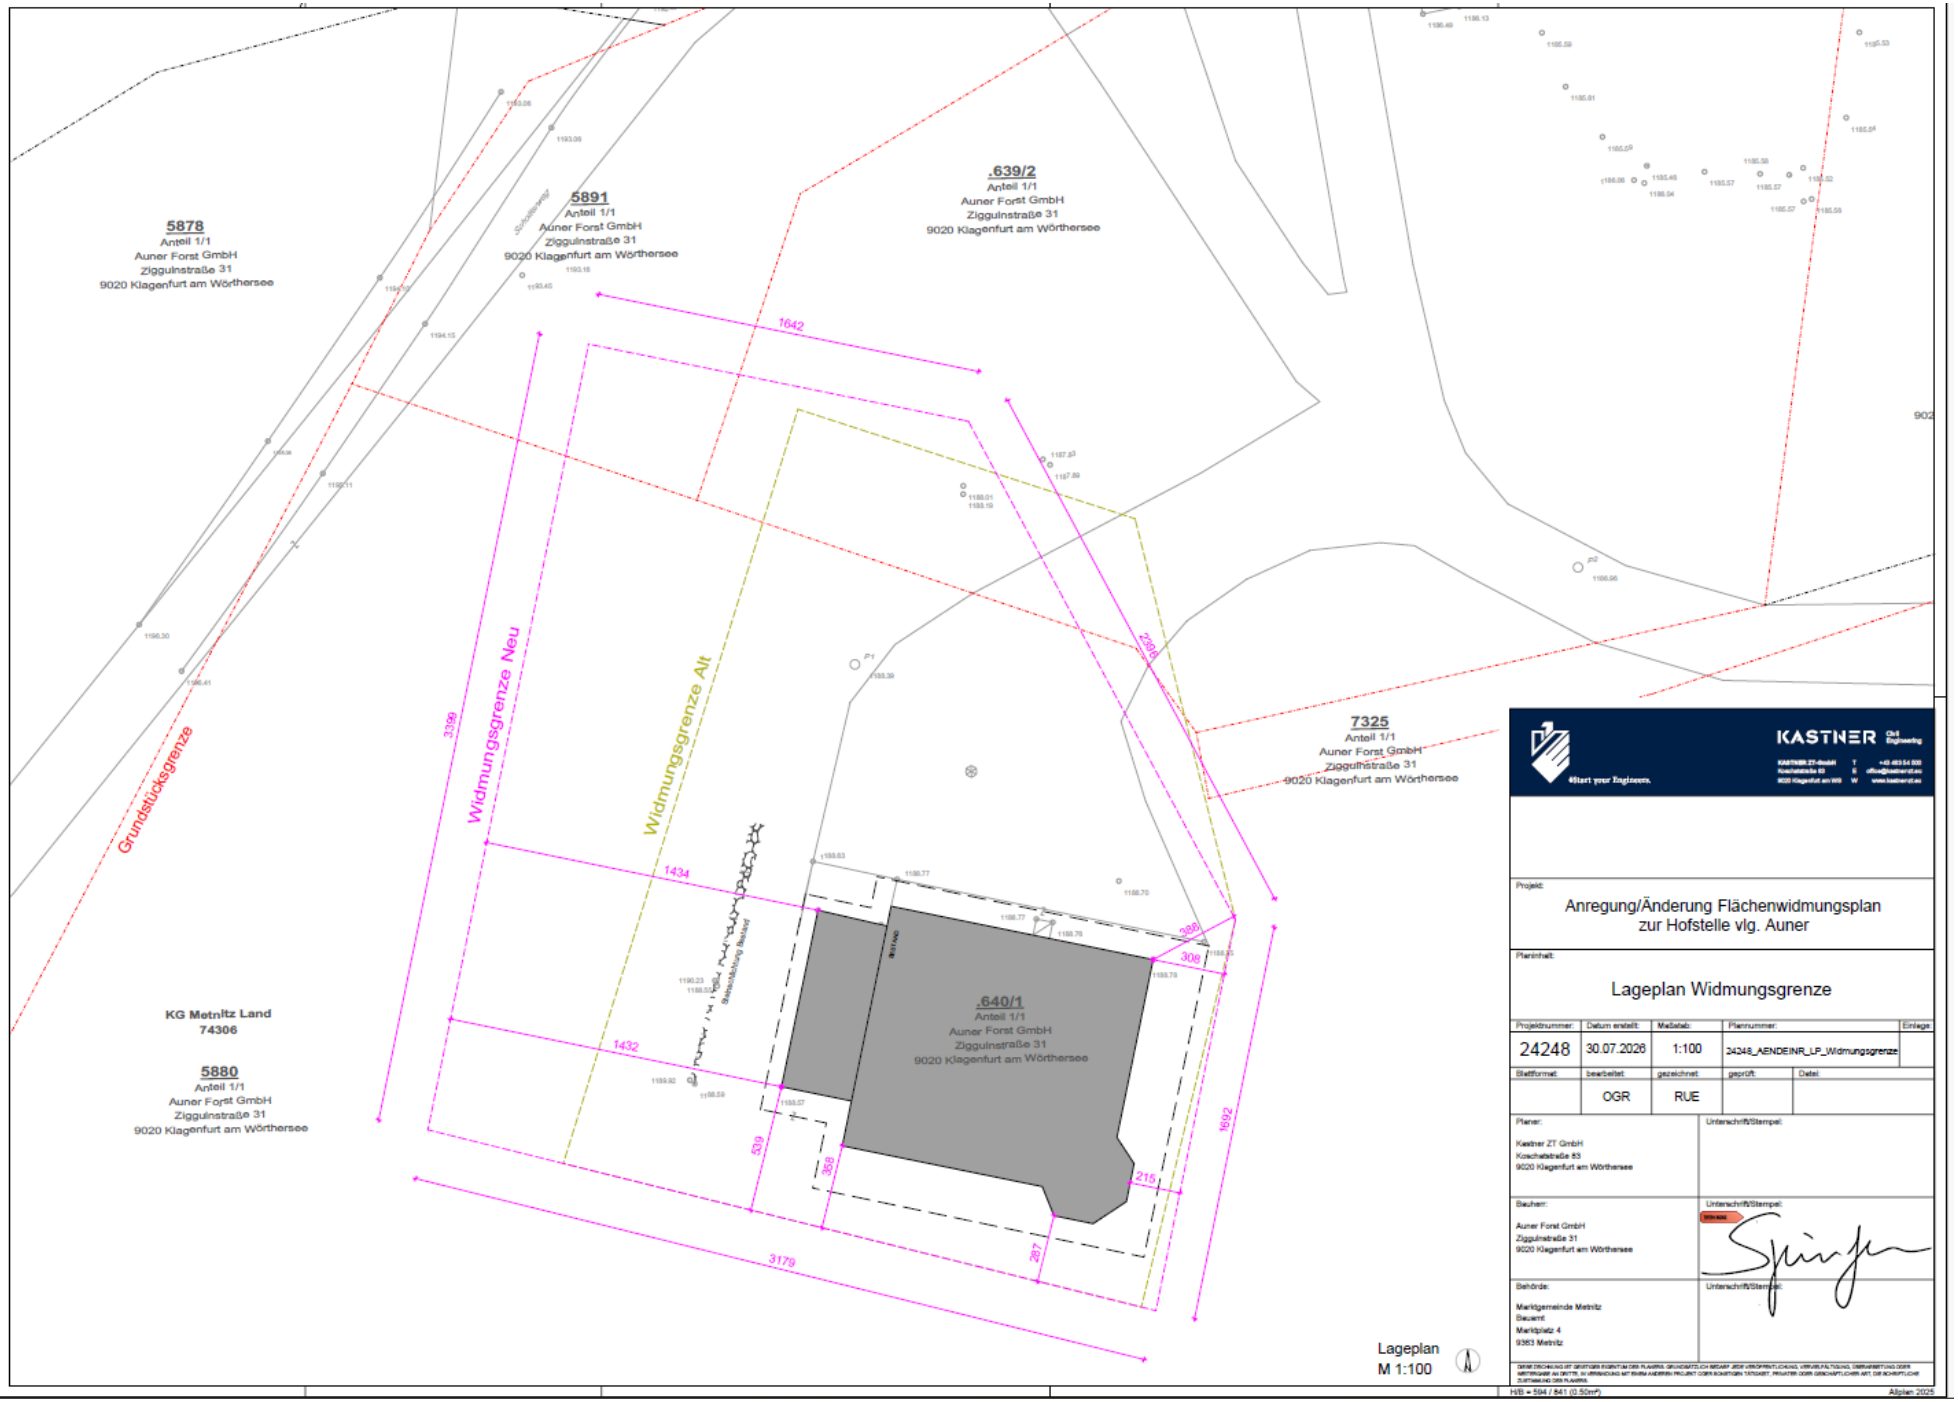
5878
Anteil 1/1
Auner Forst GmbH
Zigguinstraße 31
9020 Klagenfurt am Wörthersee
5891
Anteil 1/1
Auner Forst GmbH
Zigguinstraße 31
9020 Klagenfurt am Wörthersee
.639/2
Anteil 1/1
Auner Forst GmbH
Zigguinstraße 31
9020 Klagenfurt am Wörthersee
7325
Anteil 1/1
Auner Forst GmbH
Zigguinstraße 31
9020 Klagenfurt am Wörthersee
.640/1
Anteil 1/1
Auner Forst GmbH
Zigguinstraße 31
9020 Klagenfurt am Wörthersee
5880
Anteil 1/1
Auner Forst GmbH
Zigguinstraße 31
9020 Klagenfurt am Wörthersee
KG Metnitz Land
74306
Grundstücksgrenze
Widmungsgrenze Neu
Widmungsgrenze Alt
Bestand
Bestandsüberdachung Bestand
1642
3399
1434
1432
2269
308
1692
539
358
215
287
3179
Lageplan
M 1:100
KASTNER
Projekt:
Anregung/Änderung Flächenwidmungsplan
zur Hofstelle vlg. Auner
Planinhalt:
Lageplan Widmungsgrenze
Projektnummer: 24248
Datum erstellt: 30.07.2026
Maßstab: 1:100
Plannummer: 24248_AENDEINR_LP_Widmungsgrenze
Einlage:
Blattformat:
bearbeitet: OGR
gezeichnet: RUE
geprüft:
Datei:
Planer:
Kastner ZT GmbH
Koschatstraße 83
9020 Klagenfurt am Wörthersee
Unterschrift/Stempel:
Bauherr:
Auner Forst GmbH
Zigguinstraße 31
9020 Klagenfurt am Wörthersee
Unterschrift/Stempel:
Behörde:
Marktgemeinde Metnitz
Bauamt
Marktplatz 4
9363 Metnitz
Unterschrift/Stempel:
H/B = 594 / 841 (0.50m²)
Allplan 2025

	Unterzeichner	Marktgemeinde Metnitz
	Datum/Zeit-UTC	2026-11-16T14:54:44+01:00
	Aussteller-Zertifikat	a-sign-corporate-07
	Serien-Nr.	702112057
Prüfinformation	Dieses Dokument wurde amtssigniert. Informationen zur Prüfung der elektronischen Signatur und des Ausdrucks finden Sie unter http://www.metnitz.gv.at/amtssignatur	
Hinweis	Dieses Dokument wurde amtssigniert. Auch ein Ausdruck dieses Dokuments hat gemäß § 20 E-Government-Gesetz die Beweiskraft einer öffentlichen Urkunde.	