



Gemeinde
Frauenstein

Europastraße 8, 9524 Villach
Telefon: 04242 23323
E-Mail: office@l-w-k.at
www.l-w-k.at



Art des Planes: Lageplan zum Umwidmungsantrag

VPG-Nummer: 1a/2023


Ergänzende
Informationen:

Grundstück Nr.: Teilflächen: .39/2 (ca. 41 m²), .40 (ca. 7 m²), 199 (ca. 4 m²), 200 (ca. 27 m²), 206/1 (ca. 15 m²), 207 (ca. 12 m²), 208/1 (ca. 997 m²), 208/2 (ca. 327 m²)

Katastralgemeinde: Kraig (74513)

Maßstab: 1:2000

Stand: 04.09.2023

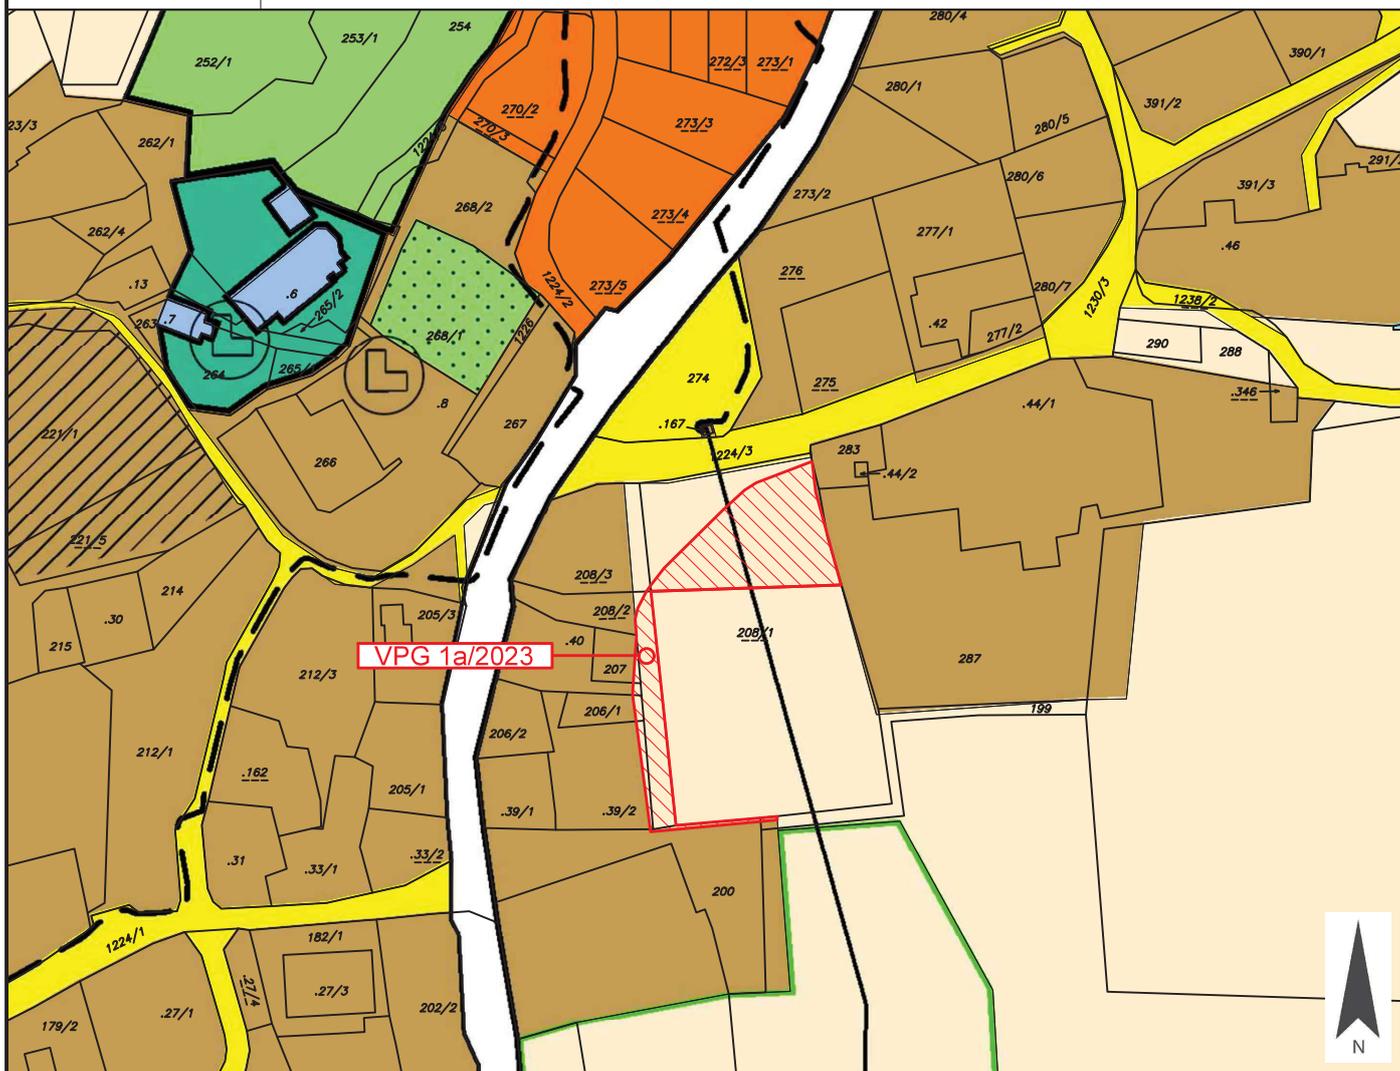

Widmungsänderung von: Grünland - Für die Land- und Forstwirtschaft bestimmte Fläche, Ödland

Widmungsänderung in: Bauland - Dorfgebiet

Flächenausmaß: ca. 1.430 m²

Kundmachung: vom _____ bis _____

Gemeinderatsbeschluss in der
Sitzung vom: _____
Zahl: _____

Genehmigungsvermerk:



Gemeinde
Frauenstein

Europastraße 8, 9524 Villach
Telefon: 04242 23323
E-Mail: office@l-w-k.at
www.l-w-k.at



Art des Planes: Lageplan zum Umwidmungsantrag

VPG-Nummer: 1b/2023


Ergänzende
Informationen:

Grundstück Nr.: Teilflächen: 208/1 (ca. 476 m²), 208/2 (ca. 11 m²), 208/3 (ca. 125 m²)

Katastralgemeinde: Kraig (74513)

Maßstab: 1:2000

Stand: 04.09.2023

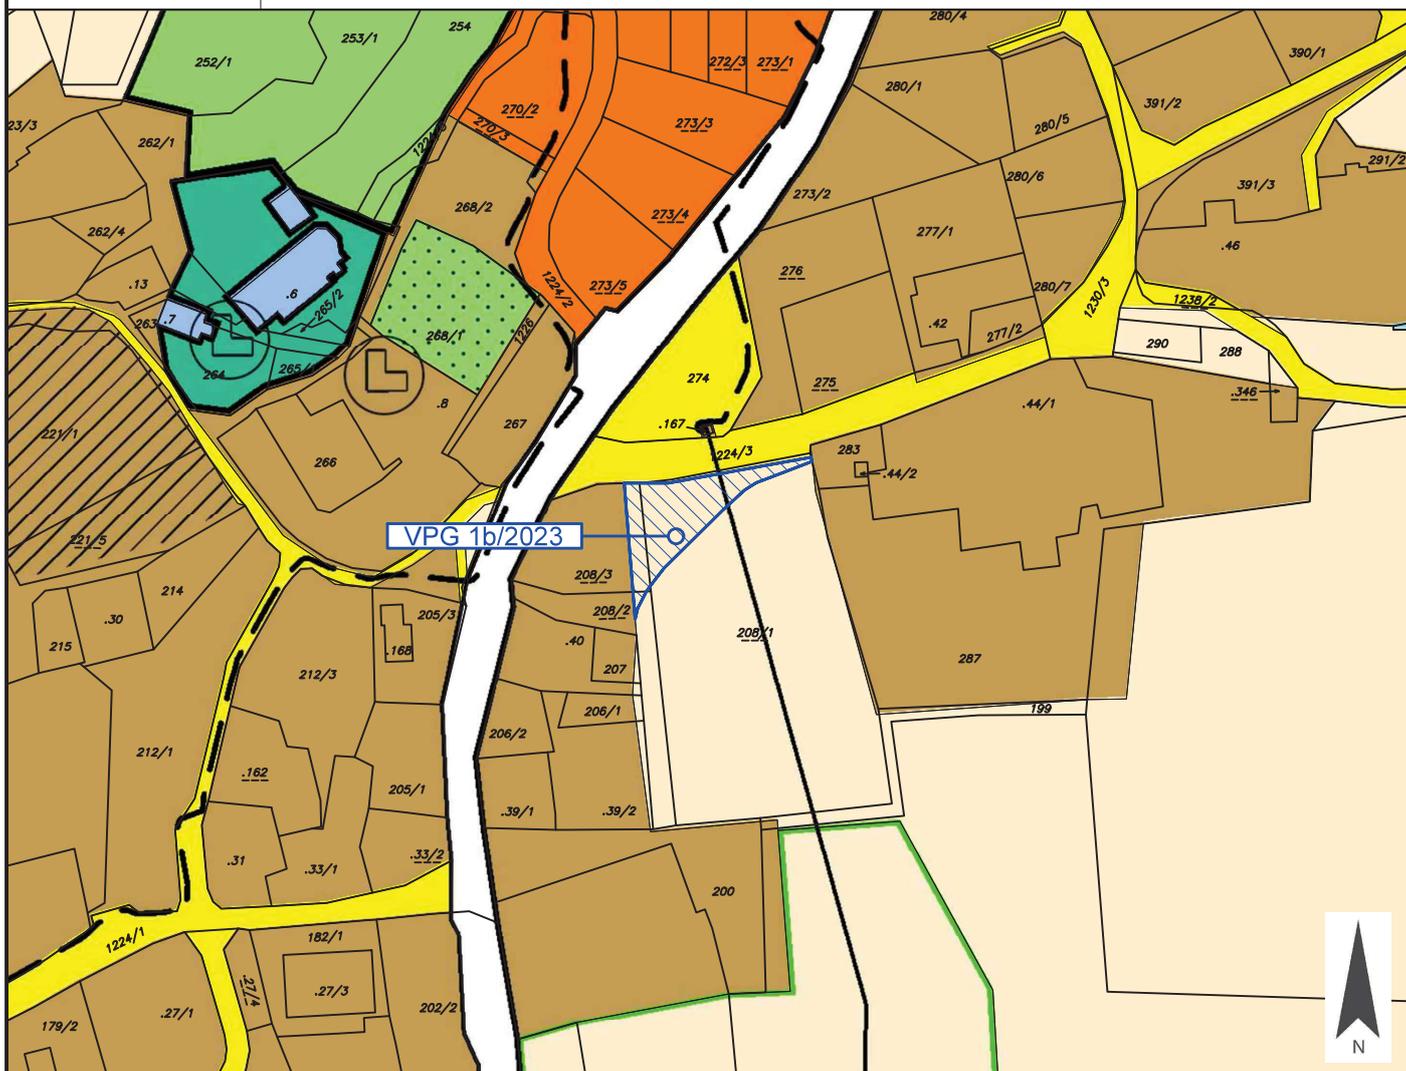

Widmungsänderung von: Grünland - Für die Land- und Forstwirtschaft bestimmte Fläche, Ödland

Widmungsänderung in: Grünland - Garten

Flächenausmaß: ca. 612 m²

Kundmachung: vom _____ bis _____

Gemeinderatsbeschluss in der
Sitzung vom: _____
Zahl: _____

Genehmigungsvermerk:



Gemeinde
Frauenstein

Europastraße 8, 9524 Villach
Telefon: 04242 23323
E-Mail: office@l-w-k.at
www.l-w-k.at



Art des Planes: Lageplan zum Umwidmungsantrag

VPG-Nummer: 1c/2023


Ergänzende
Informationen:

Grundstück Nr.: Teilfläche: 208/1 (ca. 3.303 m²)

Katastralgemeinde: Kraig (74513)

Maßstab: 1:2000

Stand: 04.09.2023

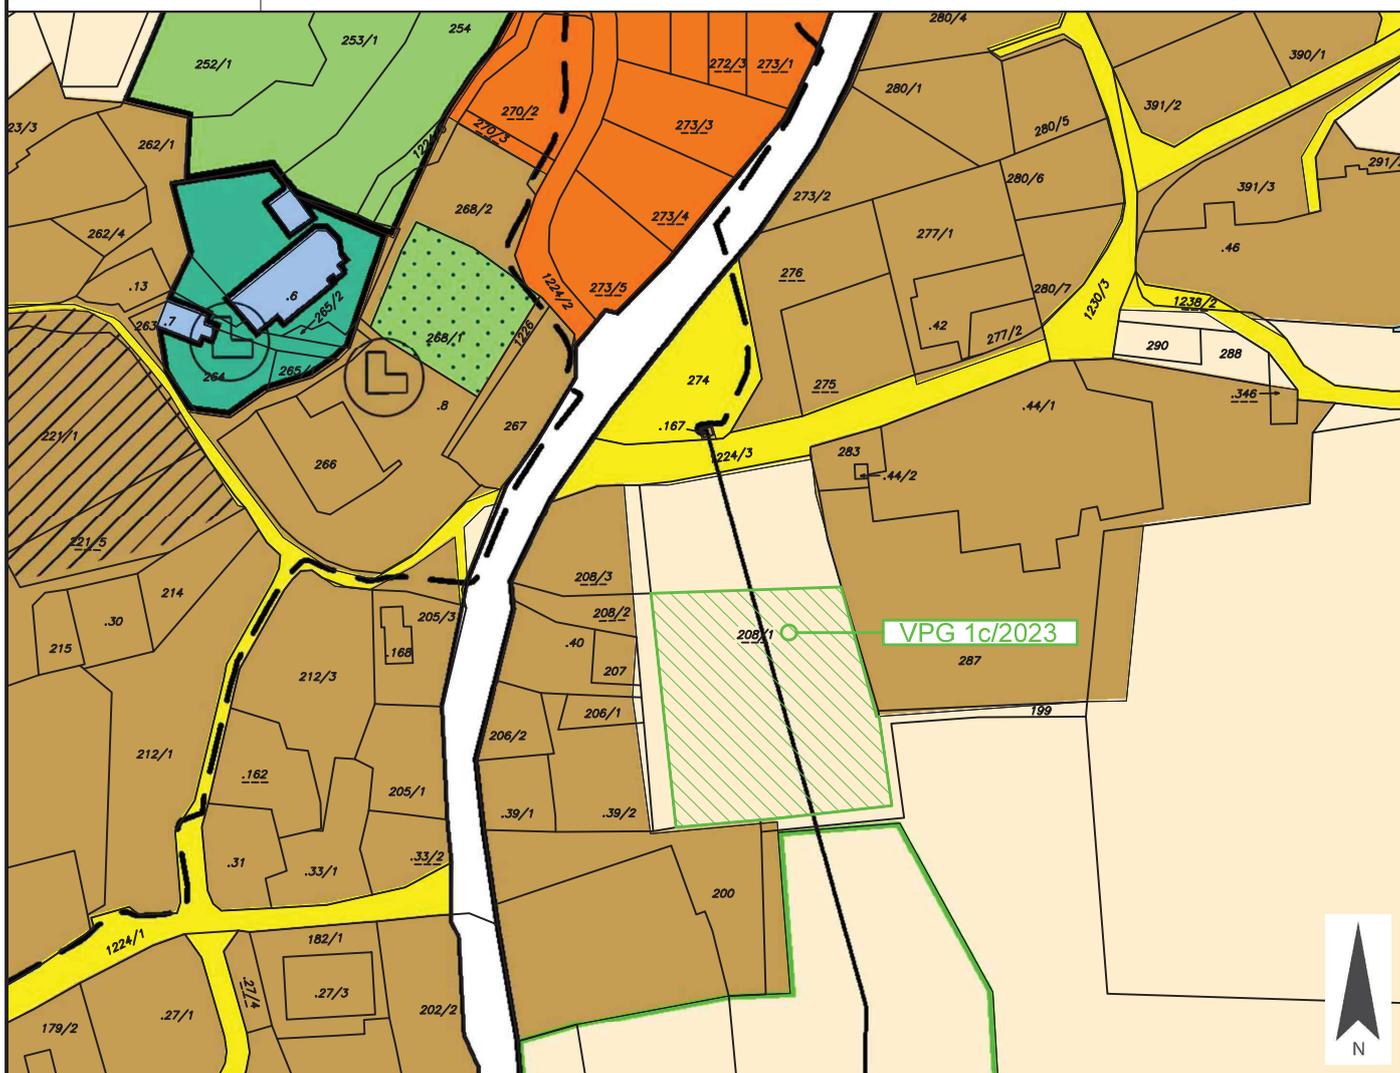

Widmungsänderung von: Grünland - Für die Land- und Forstwirtschaft bestimmte Fläche, Ödland

Widmungsänderung in: Grünland - Kinderspielplatz

Flächenausmaß: ca. 3.303 m²

Kundmachung: vom _____ bis _____

Gemeinderatsbeschluss in der
Sitzung vom: _____
Zahl: _____

Genehmigungsvermerk:





Gemeinde
Frauenstein

Europastraße 8, 9524 Villach
Telefon: 04242 23323
E-Mail: office@l-w-k.at
www.l-w-k.at



Art des Planes:

Lageplan zum Umwidmungsantrag

VPG-Nummer: 7/2023


Ergänzende
Informationen:

Grundstück Nr.: Teilflächen: 945 (ca. 1.172 m²), 947 (ca. 345 m²), 949 (ca. 49 m²)

Katastralgemeinde: Grasdorf (74510)

Maßstab: 1:2000

Stand: 21.04.2023

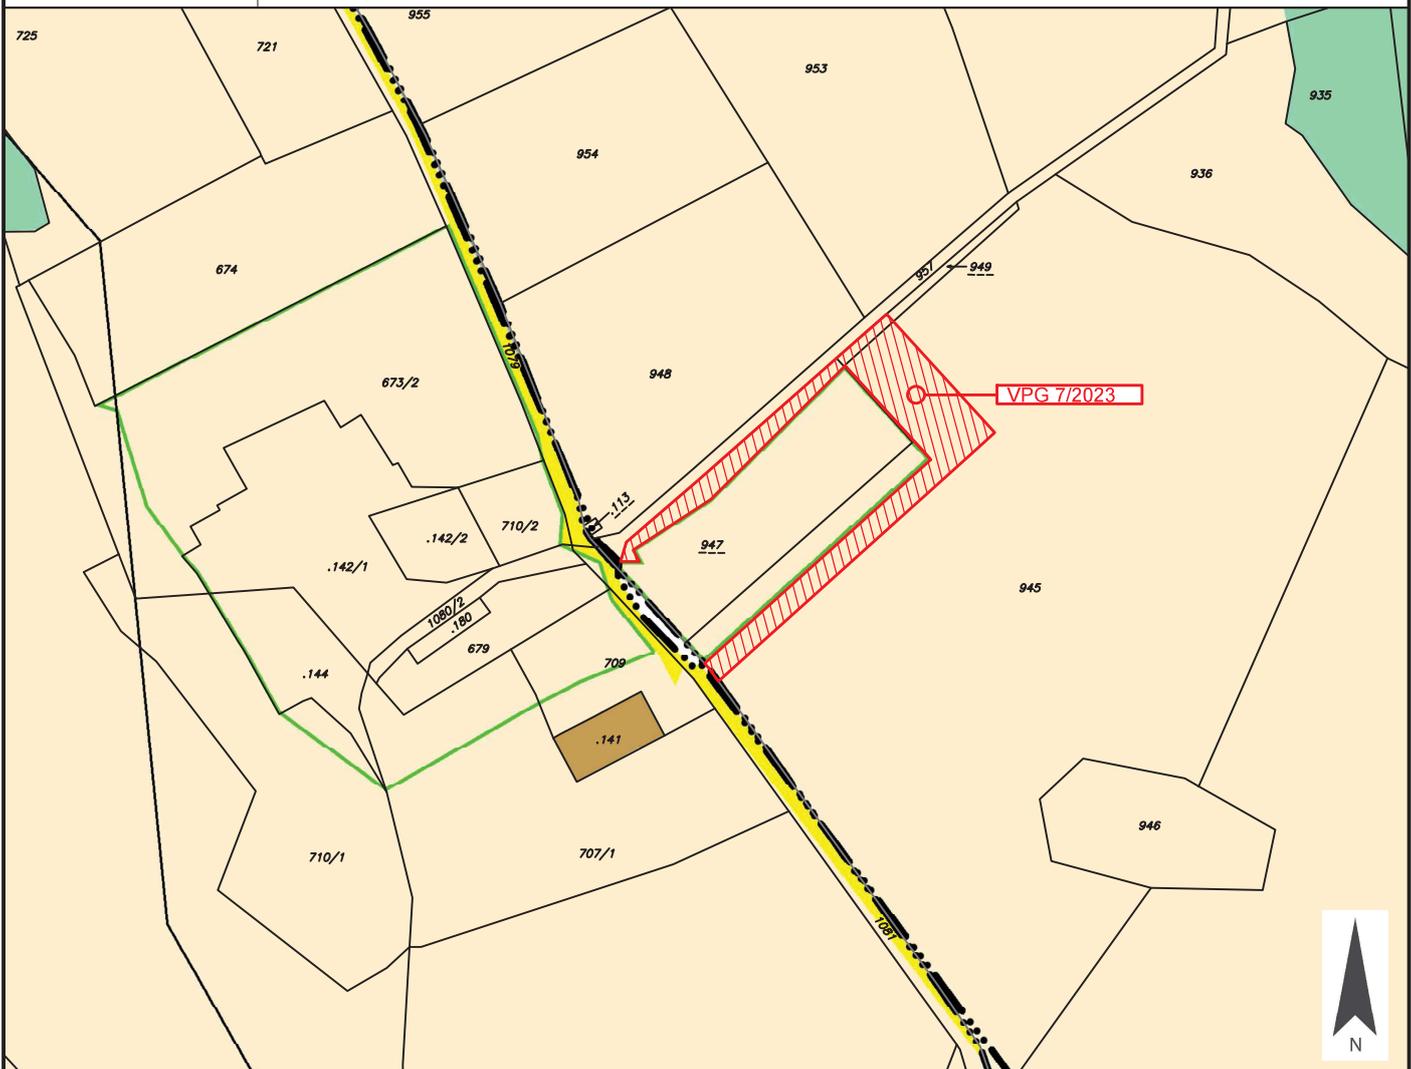

Widmungsänderung von: Grünland - Für die Land- und Forstwirtschaft bestimmte Fläche, Ödland

Widmungsänderung in: Grünland - Hofstelle eines land- und forstwirtschaftlichen Betriebes

Flächenausmaß: ca. 1.566 m²

Kundmachung: vom _____ bis _____

Gemeinderatsbeschluss in der
Sitzung vom: _____
Zahl: _____

Genehmigungsvermerk:



Gemeinde
Frauenstein

Europastraße 8, 9524 Villach
Telefon: 04242 23323
E-Mail: office@l-w-k.at
www.l-w-k.at



Art des Planes: Lageplan zum Umwidmungsantrag

VPG-Nummer: 8a/2023


Ergänzende
Informationen:

Grundstück Nr.: Teilflächen: 660 (ca. 66 m²), 667/2 (ca. 24 m²), 686 (ca. 982 m²), 687/5 (ca. 721 m²), 688/1 (ca. 82 m²)

Katastralgemeinde: Leiten (74515)

Maßstab: 1:2000

Stand: 21.04.2023

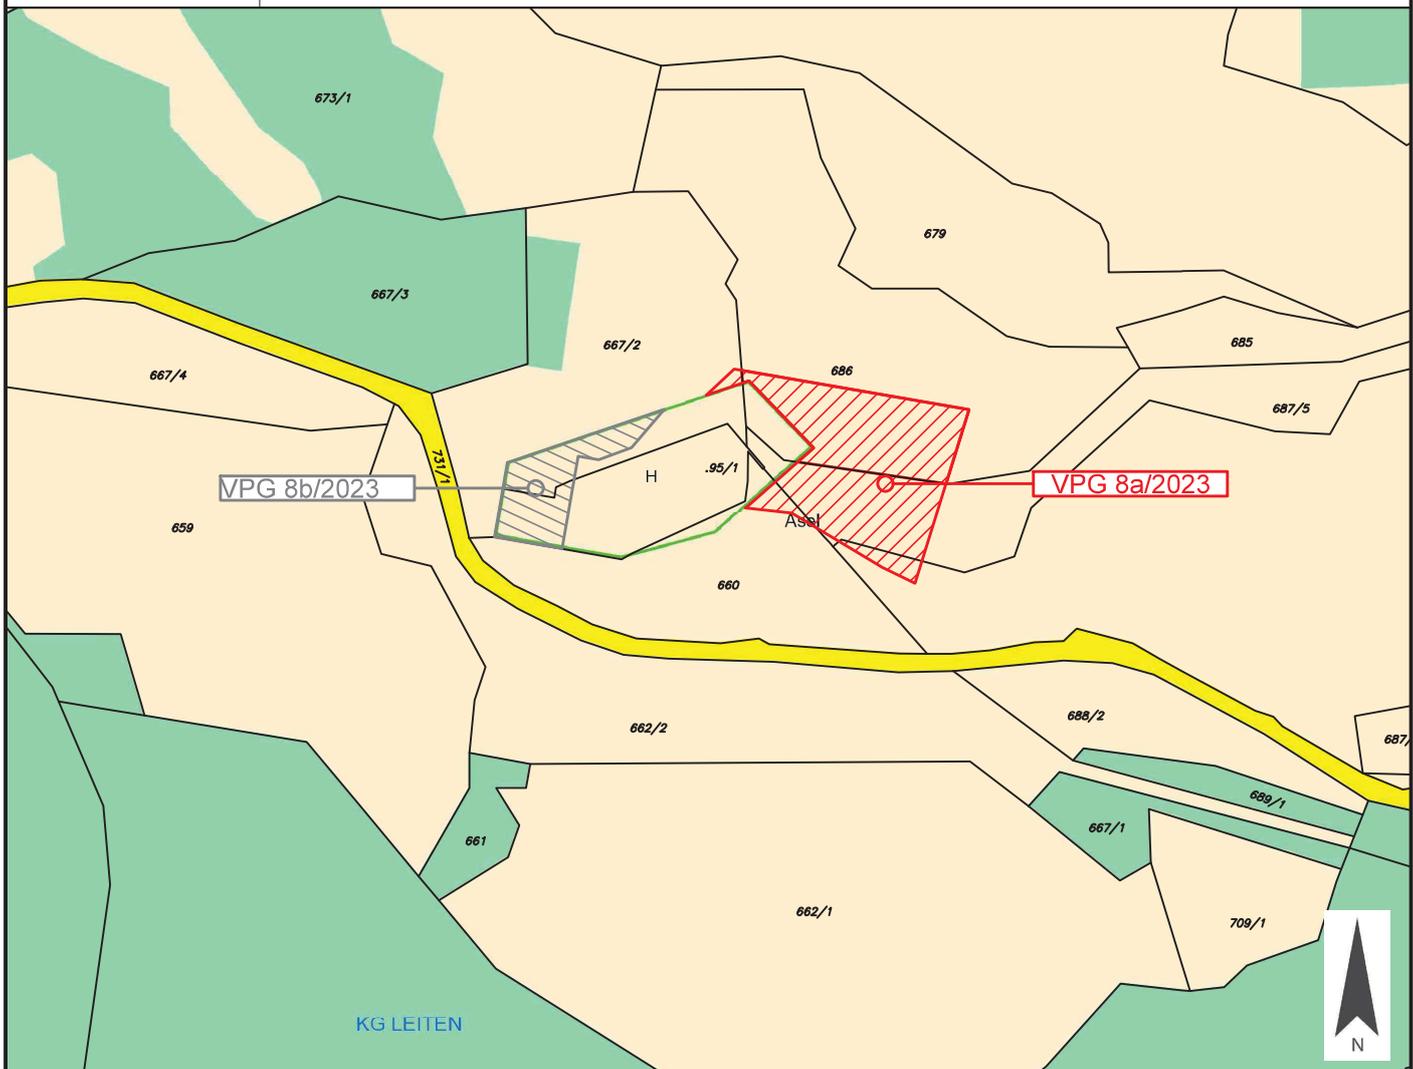

Widmungsänderung von: Grünland - Für die Land- und Forstwirtschaft bestimmte Fläche, Ödland

Widmungsänderung in: Grünland - Hofstelle eines land- und forstwirtschaftlichen Betriebes

Flächenausmaß: ca. 1.875 m²

Kundmachung: vom _____ bis _____

Gemeinderatsbeschluss in der
Sitzung vom: _____
Zahl: _____

Genehmigungsvermerk:



Gemeinde
Frauenstein

Europastraße 8, 9524 Villach
Telefon: 04242 23323
E-Mail: office@l-w-k.at
www.l-w-k.at



Art des Planes:

Lageplan zum Umwidmungsantrag

VPG-Nummer: 8b/2023

Ergänzende
Informationen:

Grundstück Nr.: Teilfläche: .95/1 (ca. 251 m²), 667/2 (ca. 322 m²)

Katastralgemeinde: Leiten (74515)

Maßstab: 1:2000

Stand: 21.04.2023



Widmungsänderung von: Grünland - Hofstelle eines land- und forstwirtschaftlichen Betriebes

Widmungsänderung in: Grünland - Für die Land- und Forstwirtschaft bestimmte Fläche, Ödland

Flächenausmaß: ca. 573 m²

Kundmachung: vom _____ bis _____

Gemeinderatsbeschluss in der
Sitzung vom: _____
Zahl: _____

Genehmigungsvermerk:



Gemeinde
Frauenstein

Europastraße 8, 9524 Villach
Telefon: 04242 23323
E-Mail: office@l-w-k.at
www.l-w-k.at



Art des Planes: Lageplan zum Umwidmungsantrag

VPG-Nummer: 10a/2023


Ergänzende
Informationen:

Grundstück Nr.: Teilfläche: 956/2 (ca. 126 m²)

Katastralgemeinde: Obermühlbach (74519)

Maßstab: 1:1000

Stand: 20.07.2023

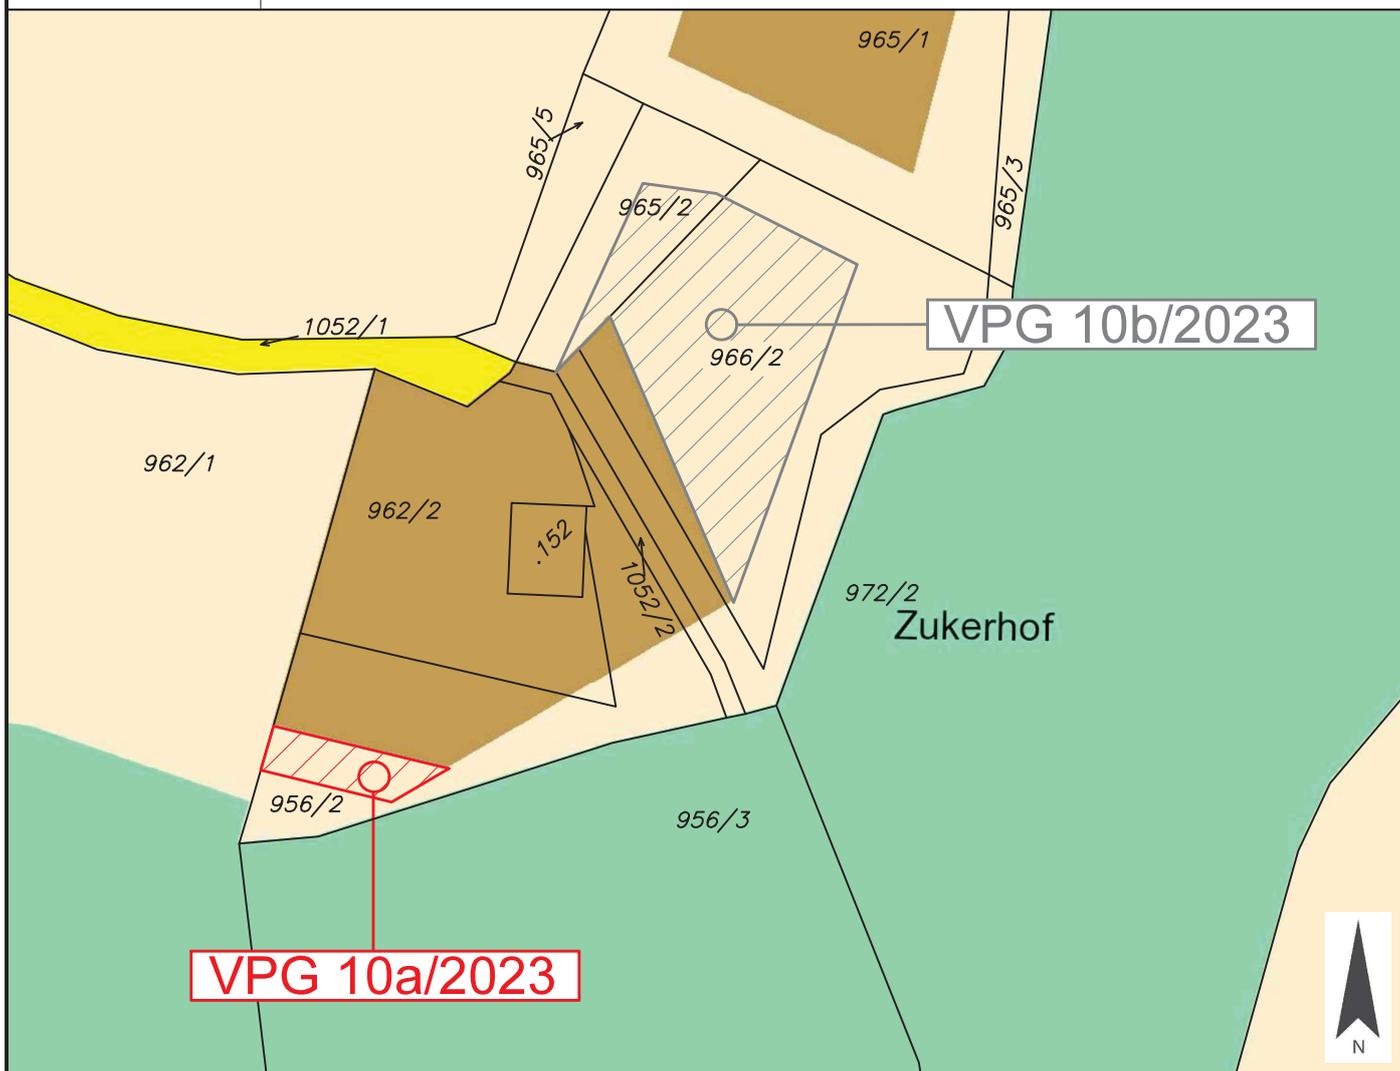

Widmungsänderung von: Grünland - Für die Land- und Forstwirtschaft bestimmte Fläche, Ödland

Widmungsänderung in: Bauland - Dorfgebiet

Flächenausmaß: ca. 126 m²

Kundmachung: vom _____ bis _____

Gemeinderatsbeschluss in der
Sitzung vom: _____
Zahl: _____



Gemeinde
Frauenstein

Europastraße 8, 9524 Villach
Telefon: 04242 23323
E-Mail: office@l-w-k.at
www.l-w-k.at



Art des Planes: Lageplan zum Umwidmungsantrag

VPG-Nummer: 10b/2023


Ergänzende
Informationen:

Grundstück Nr.: Teilfläche: 965/2 (ca. 146 m²), 966/2 (ca. 880 m²)

Katastralgemeinde: Obermühlbach (74519)

Maßstab: 1:1000

Stand: 20.07.2023

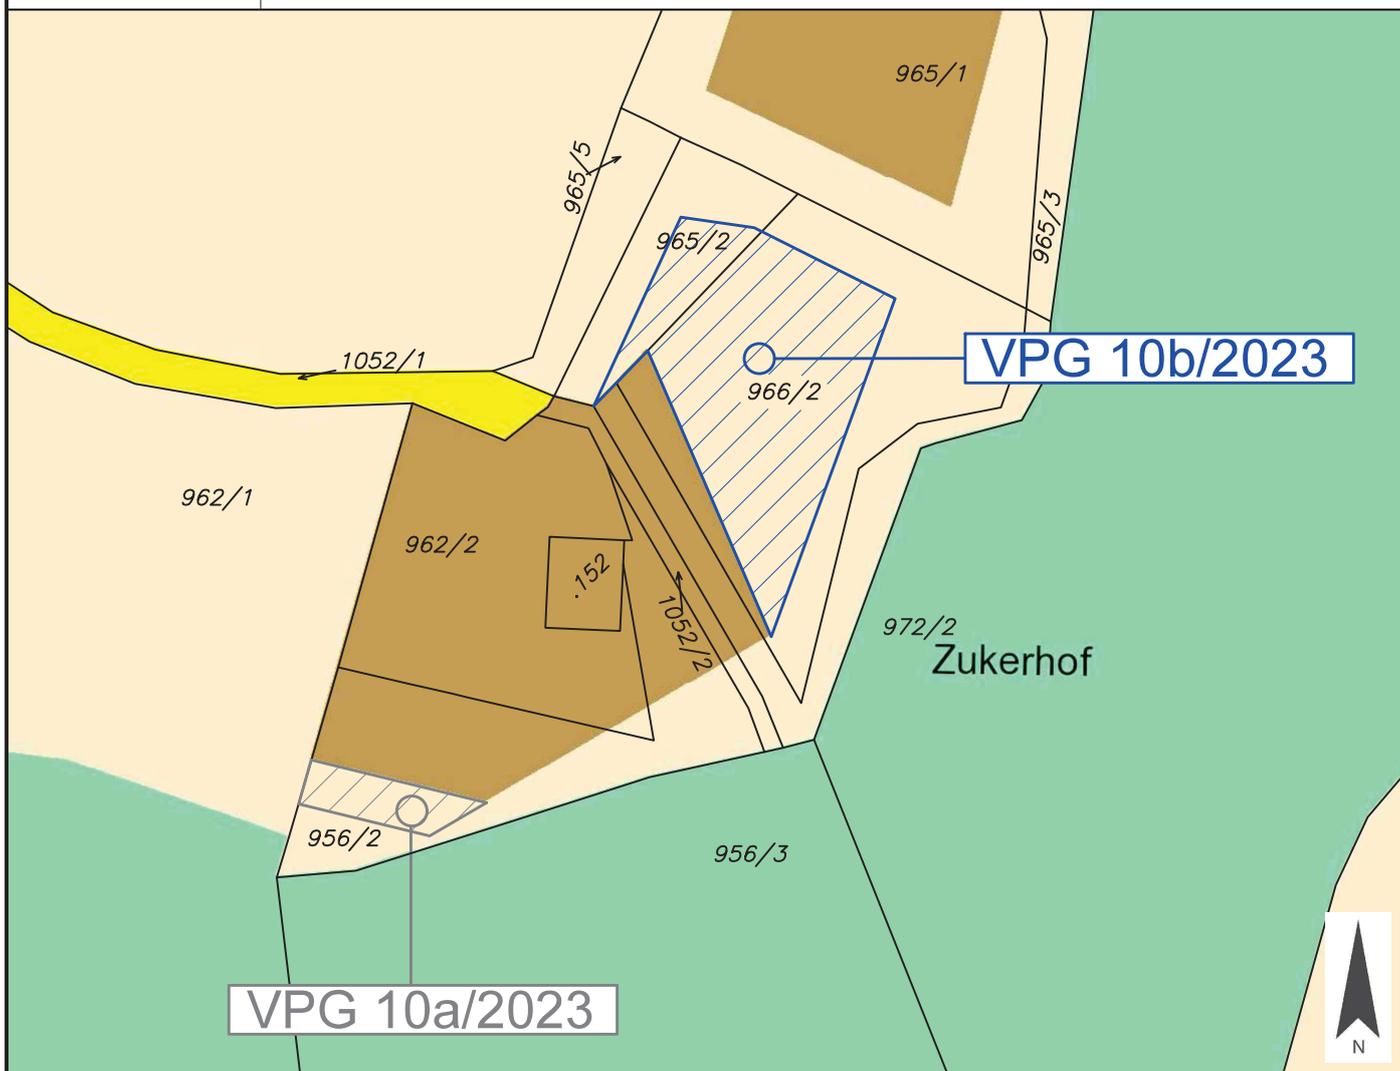

Widmungsänderung von: Grünland - Für die Land- und Forstwirtschaft bestimmte Fläche, Ödland

Widmungsänderung in: Grünland - Lagerhalle

Flächenausmaß: ca. 1.026 m²

Kundmachung: vom _____ bis _____

Gemeinderatsbeschluss in der
Sitzung vom: _____
Zahl: _____

