



Gemeinde
Frauenstein

Europastraße 8, 9524 Villach
Telefon: 04242 23323
E-Mail: office@l-w-k.at
www.l-w-k.at



Art des Planes: Lageplan zum Umwidmungsantrag

VPG-Nummer: 1a/2024


Ergänzende
Informationen:

Grundstück Nr.: Teilfläche: 492/1 (ca. 840 m²)

Katastralgemeinde: Leiten (74515)

Maßstab: 1:2000

Stand: 15.02.2024
DKM 10/2023

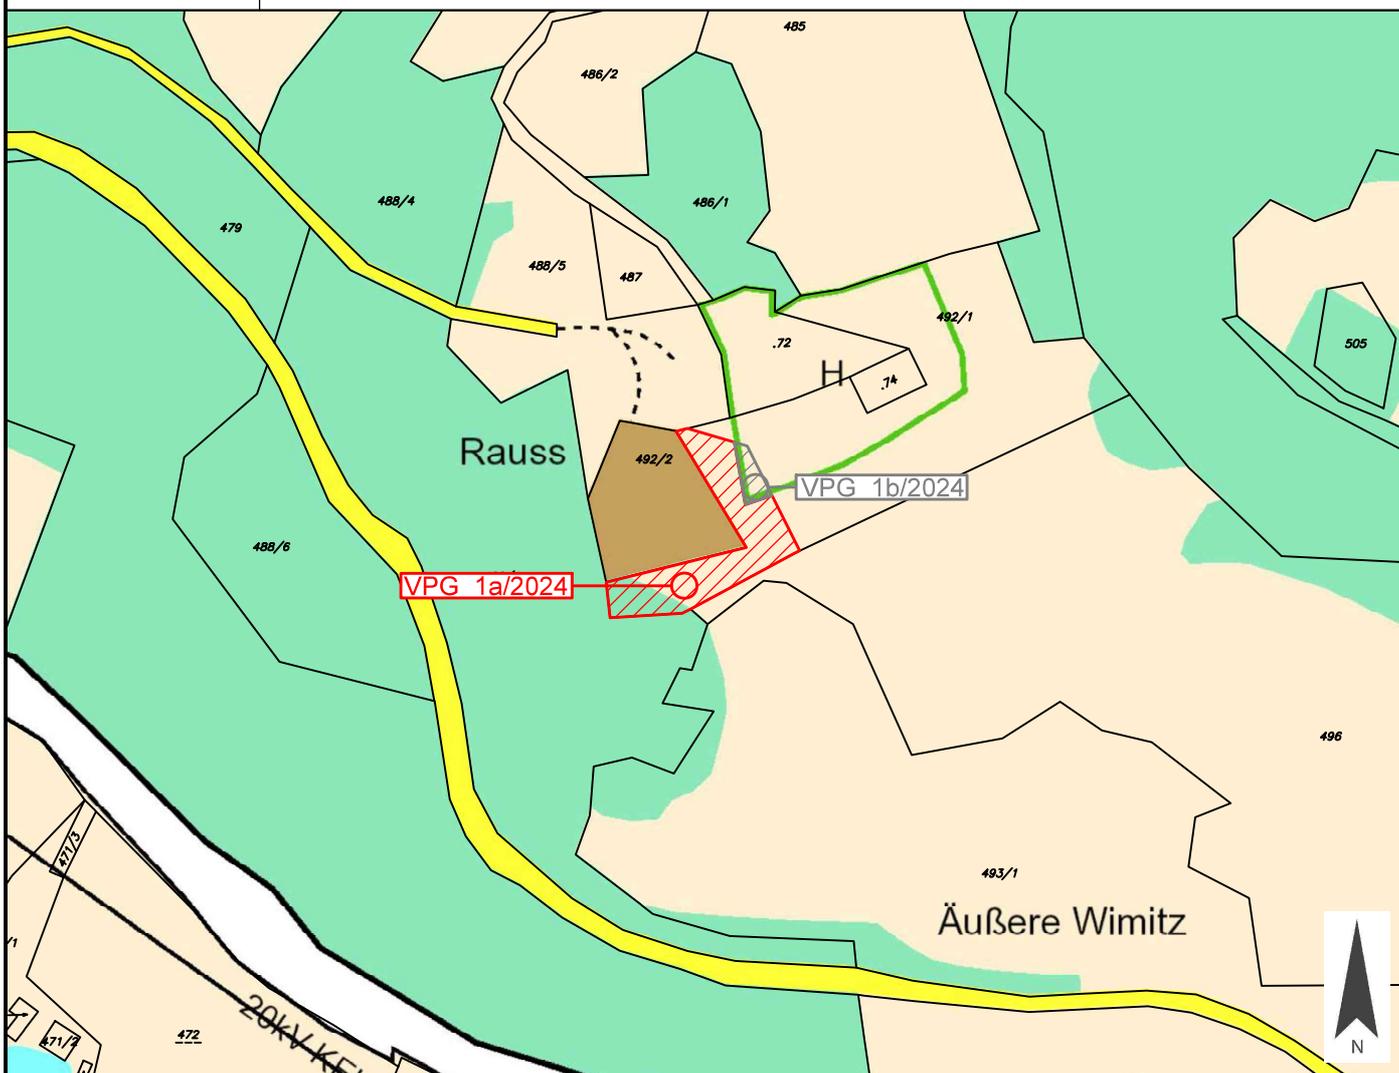

Widmungsänderung von: Grünland - Für die Land- und Forstwirtschaft bestimmte Fläche, Ödland

Widmungsänderung in: Grünland - Garten

Flächenausmaß: ca. 840 m²

Kundmachung: vom _____ bis _____

Gemeinderatsbeschluss in der
Sitzung vom: _____
Zahl: _____

Genehmigungsvermerk:



Gemeinde
Frauenstein

Europastraße 8, 9524 Villach
Telefon: 04242 23323
E-Mail: office@l-w-k.at
www.l-w-k.at



Art des Planes: Lageplan zum Umwidmungsantrag

VPG-Nummer: 1b/2024


Ergänzende
Informationen:

Grundstück Nr.: Teilfläche: 492/1 (ca. 81 m²)

Katastralgemeinde: Leiten (74515)

Maßstab: 1:2000

Stand: 15.02.2024
DKM 10/2023

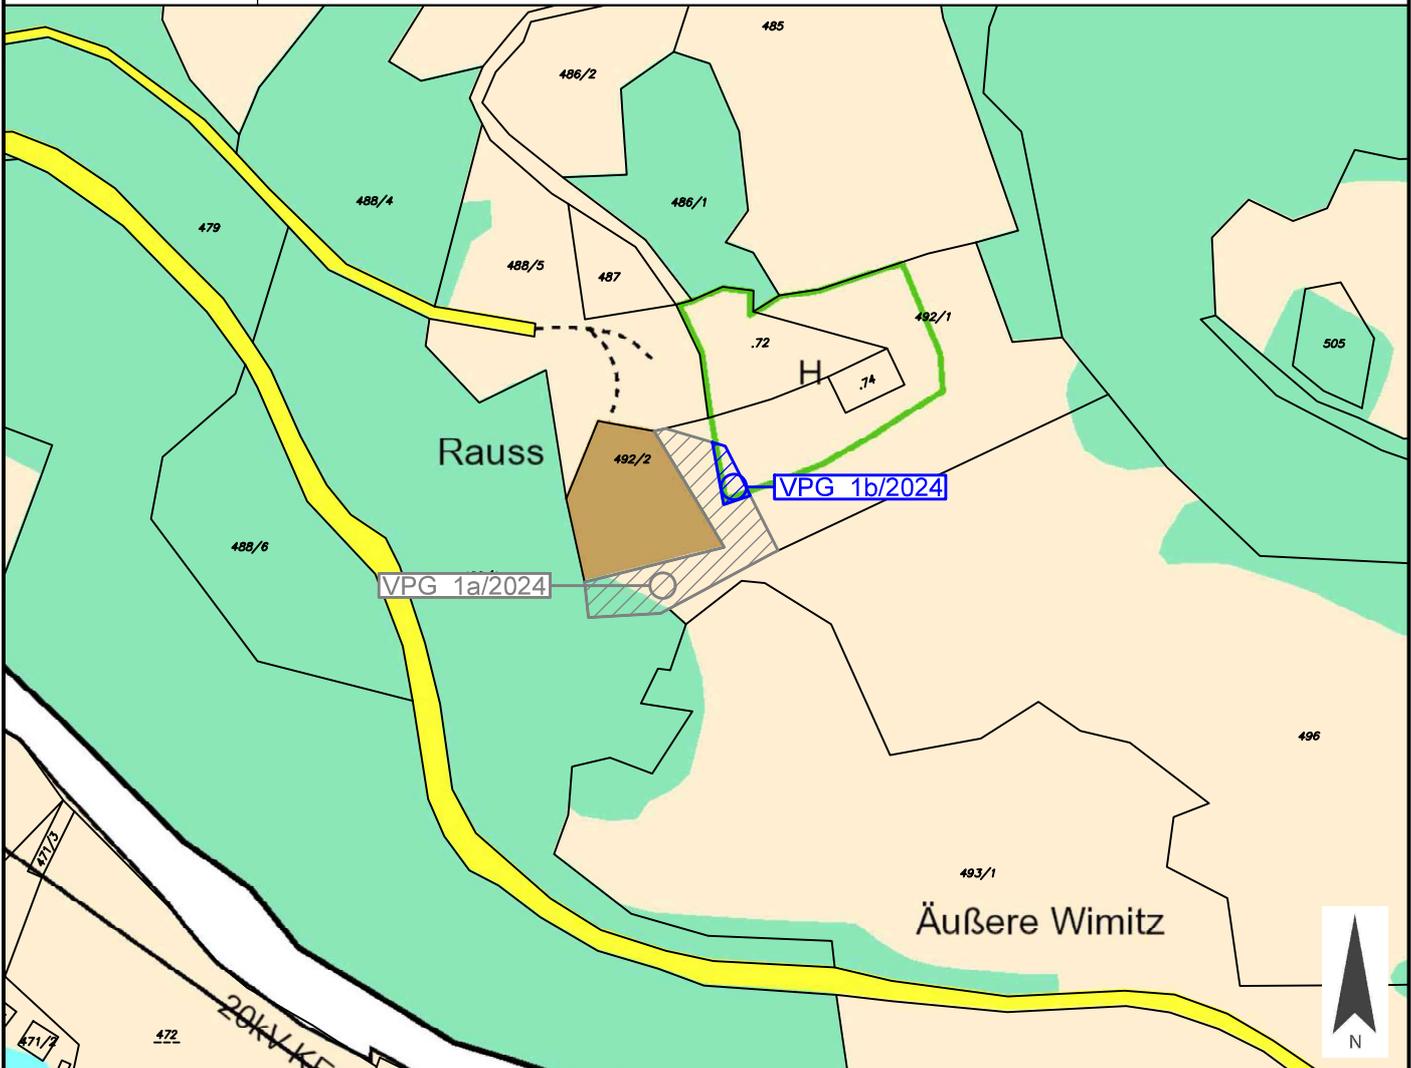

Widmungsänderung von: Grünland - Hofstelle eines land- und forstwirtschaftlichen Betriebes

Widmungsänderung in: Grünland - Garten

Flächenausmaß: ca. 81 m²

Kundmachung: vom _____ bis _____

Gemeinderatsbeschluss in der
Sitzung vom: _____
Zahl: _____

Genehmigungsvermerk:

